


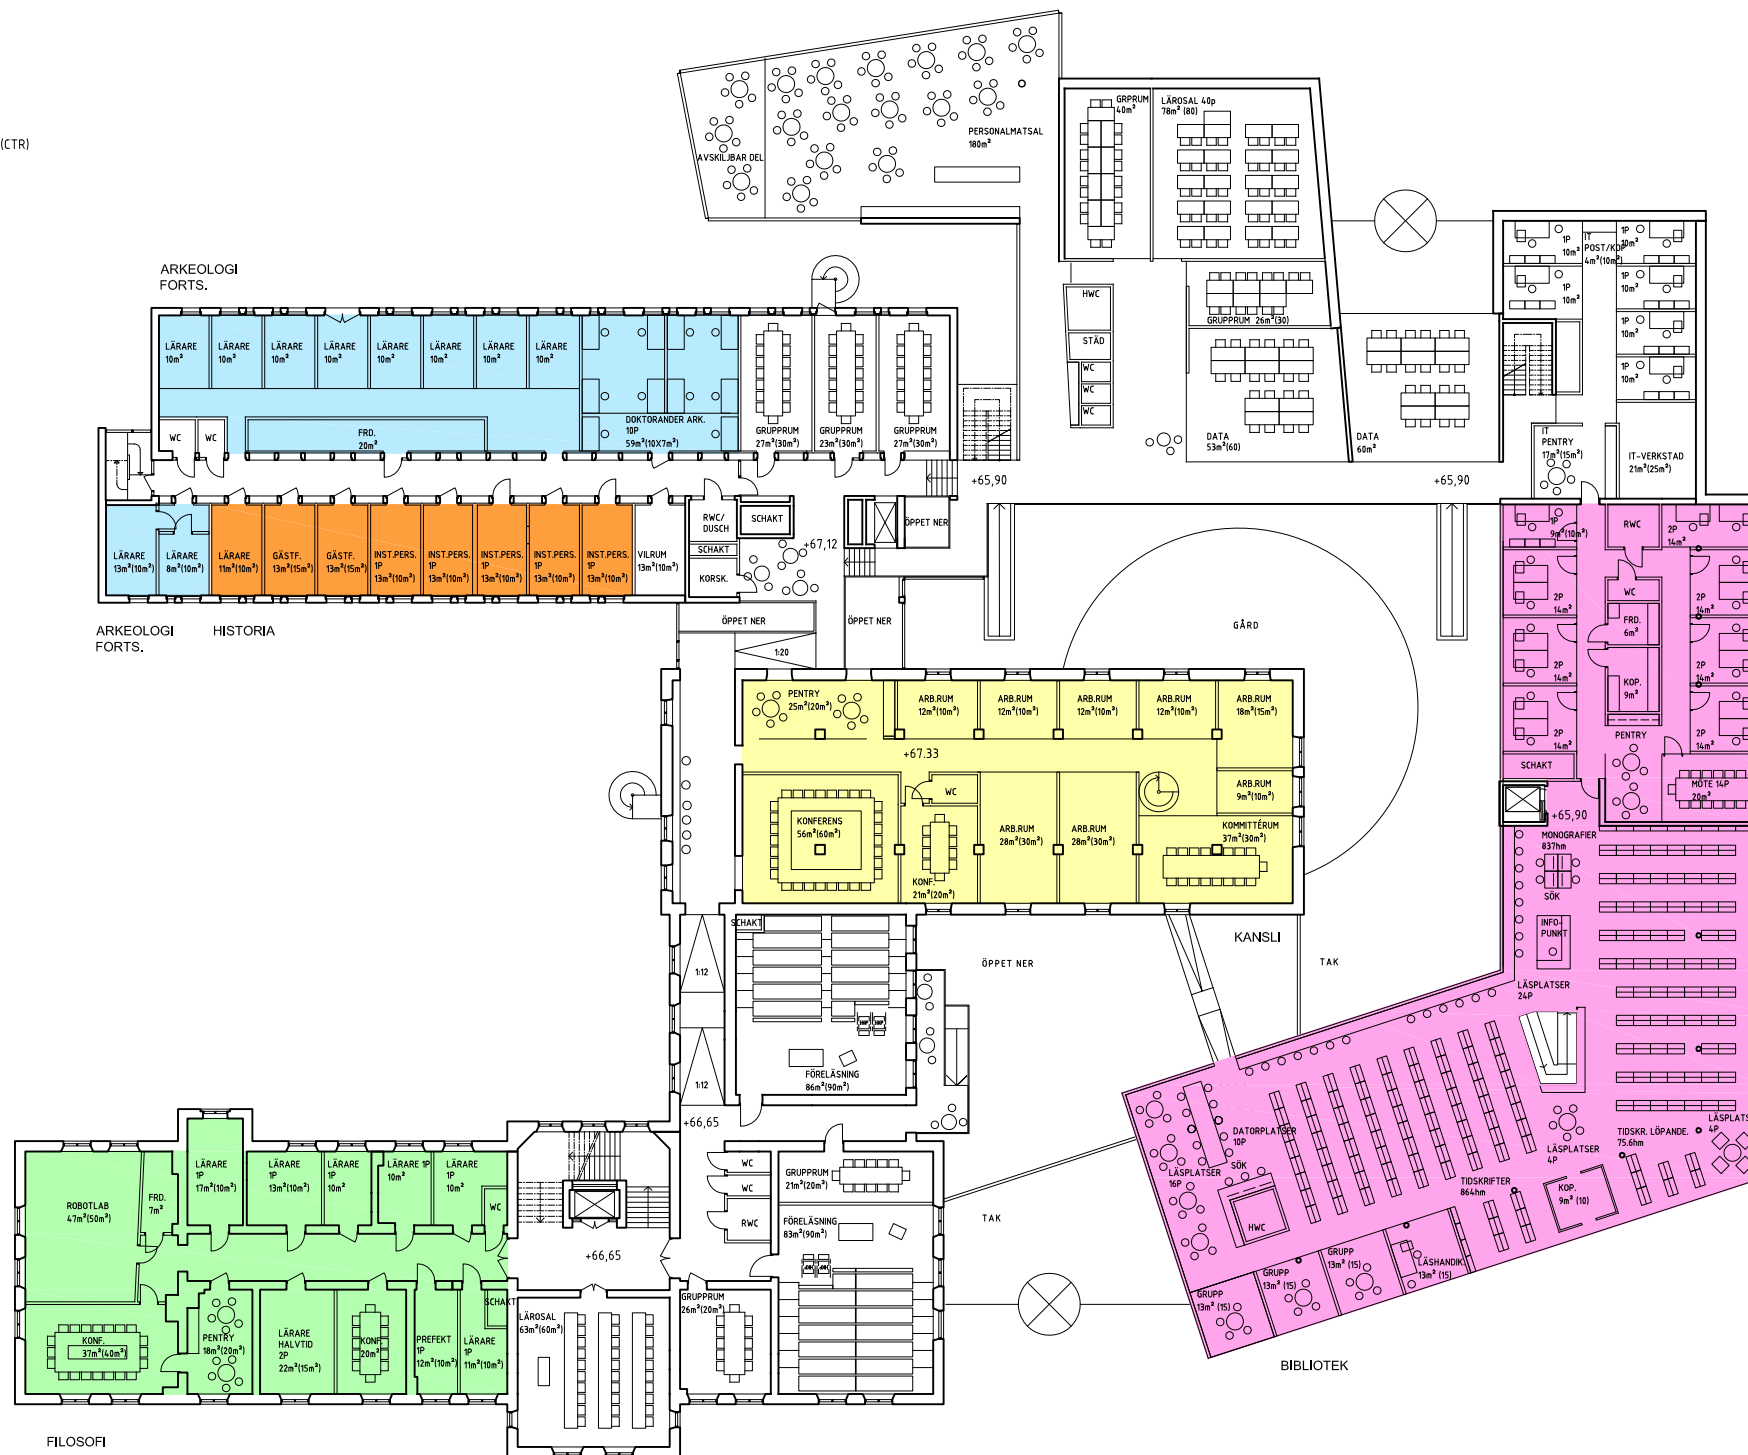

HENRIK JAIS-NIELSEN MATS WHITE ARKITEKTER AB	PRELIMINÄRHANDLING			DATUM 2010-10-20
	PLAN 0			ANSVARS
				SKALA 1:200/400 [A1/A3]
AKADEMISKA HUS ZOOLOGEN	UPPDRAET	RITAD/KONSTRUERAD AV	HANDLÄGGARE	NUMMER
				BET






- ARKEOLOGI
- CENTRUM FÖR TEOLOGI OCH RELIGION (CTR)
- KULTURVET.
- BIBLIOTEK
- FILOSOFISKA INST.
- HISTORISKA INST.
- KANSLI




PLAN 3

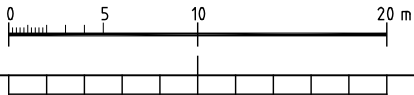


HENRIK JAIS-NIELSEN MATS WHITE ARKITEKTER AB AKADEMISKA HUS ZOOLOGEN	PRELIMINÄRHANDLING		DATUM 2010-10-20
	PLAN 3		ANSVARIG
	UPPDRAG	RITAD/KONSTRUERAD AV	HANDLÄGGARE
			SKALA 1:200/400 (A1/A3) NUMMER

- ARKEOLOGI
- CENTRUM FÖR TEOLOGI OCH RELIGION (CTR)
- KULTURVET.
- BIBLIOTEK
- FILOSOFISKA INST.
- HISTORISKA INST.
- KANSLI

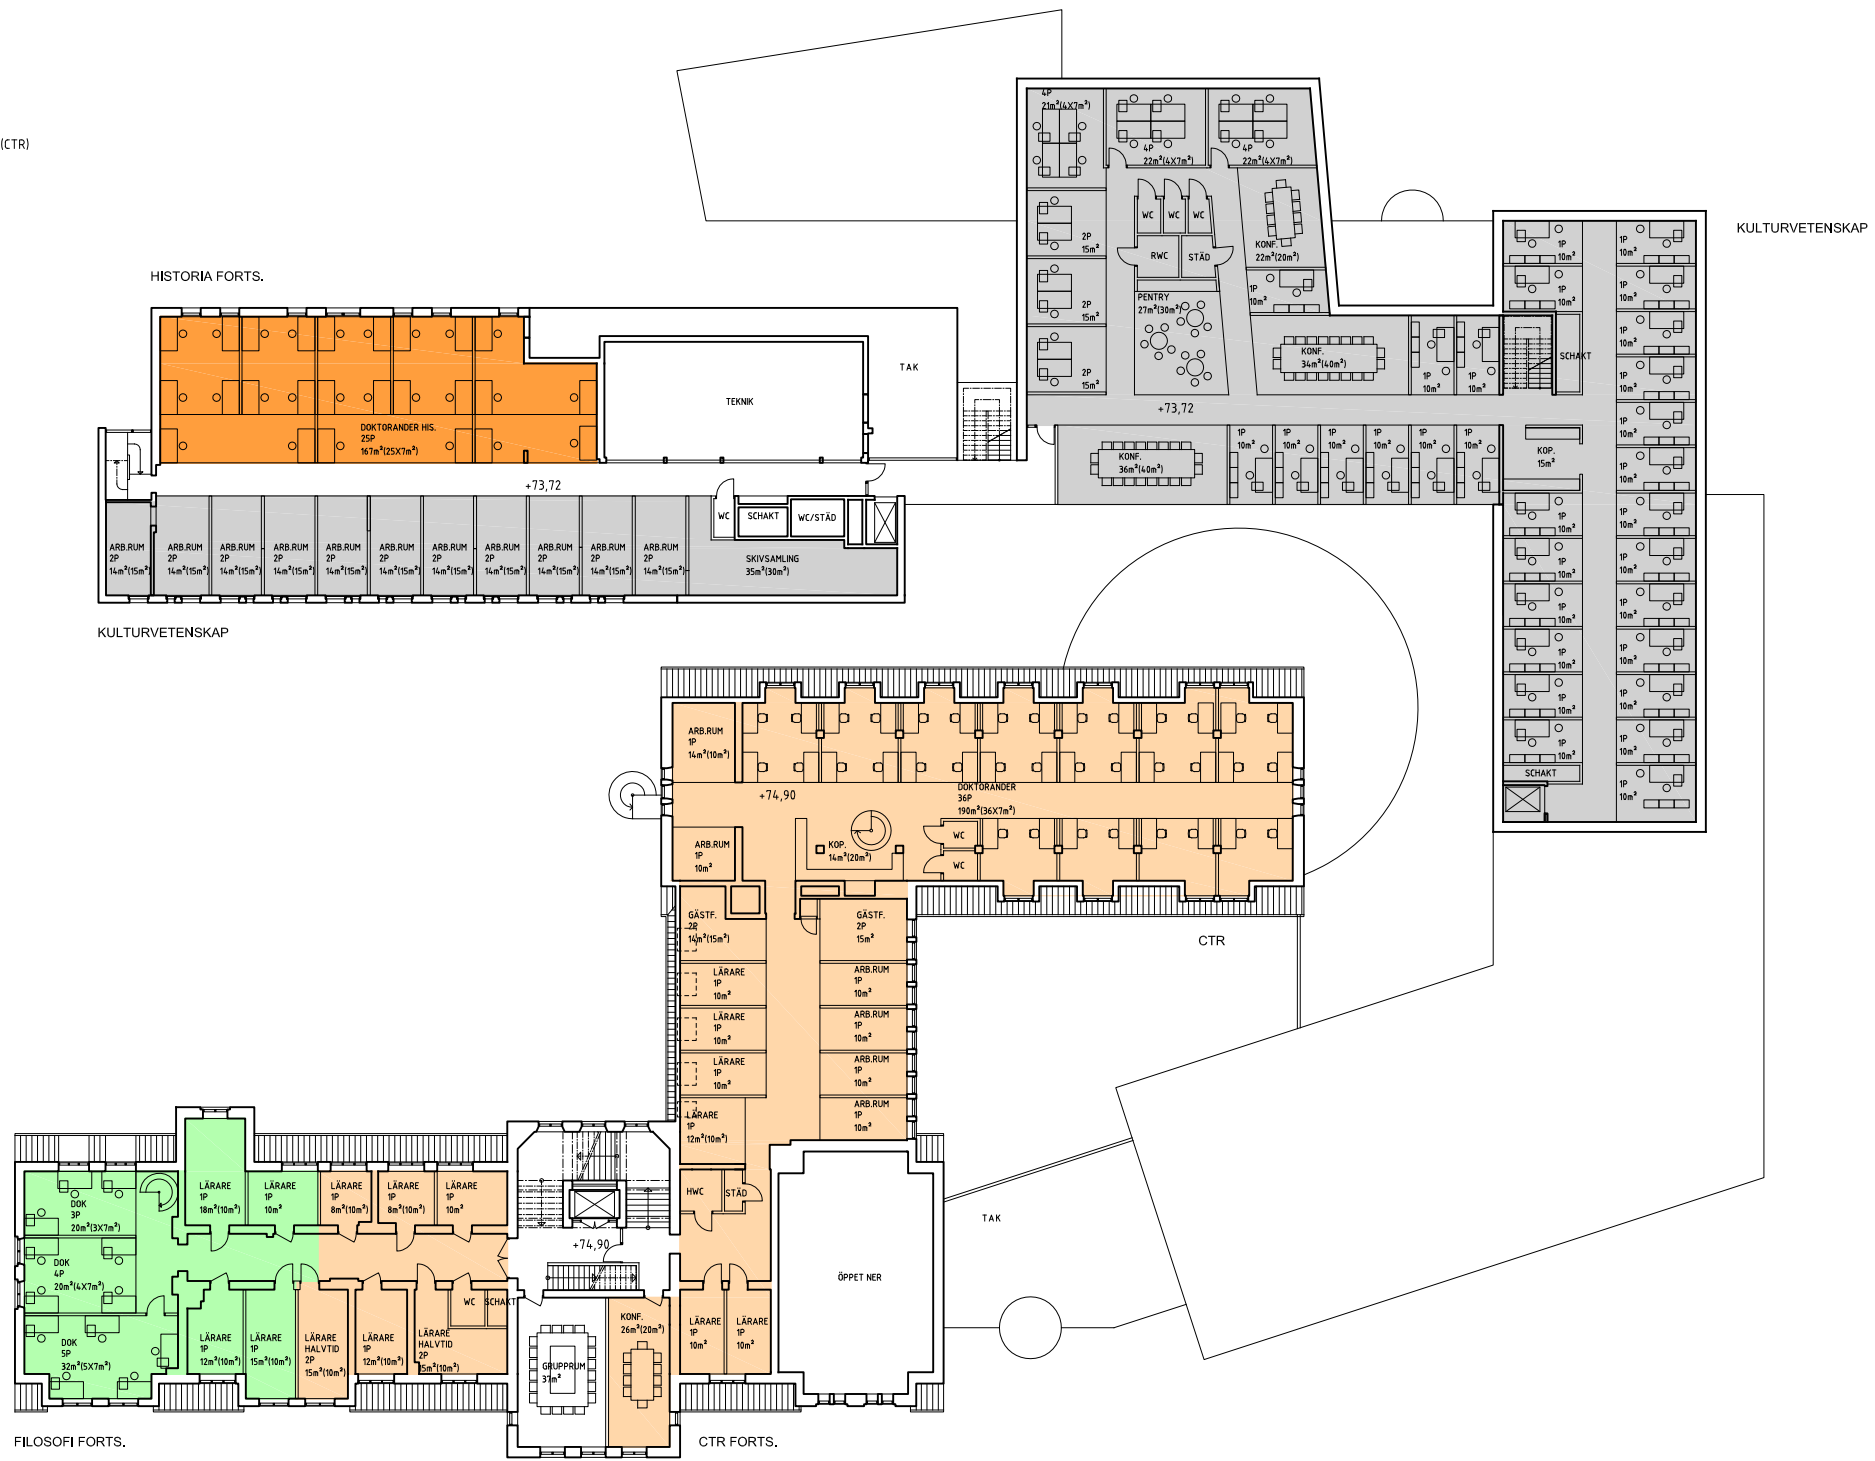

PLAN 4

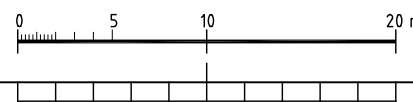


HENRIK JAIS-NIELSEN MATS WHITE ARKITEKTER AB AKADEMISKA HUS ZOOLOGEN	PRELIMINÄRHANDLING		DATUM 2010-10-20	
	PLAN 4		ANSVARIG	
	UPPRAG	RITAD/KONSTRUERAD AV	HANDLÄGGARE	SKALA 1:200/400 (A1/A3)
				NUMMER

XREF: \plan 1.dwg P:\Zoodogen\Programhandl\A Mod\plan 2.dwg P:\Zoodogen\Programhandl\A Mod\plan 3.dwg P:\Zoodogen\Programhandl\A Mod\plan 4.dwg \4401-P30.dwg

LAGER: S811

PL0: 2010-10-20 13:33 P:\ZOOLOGEN\PROGRAMHANDL\A MOD\4401-P40.DWG ERIC ENGSTRÖM

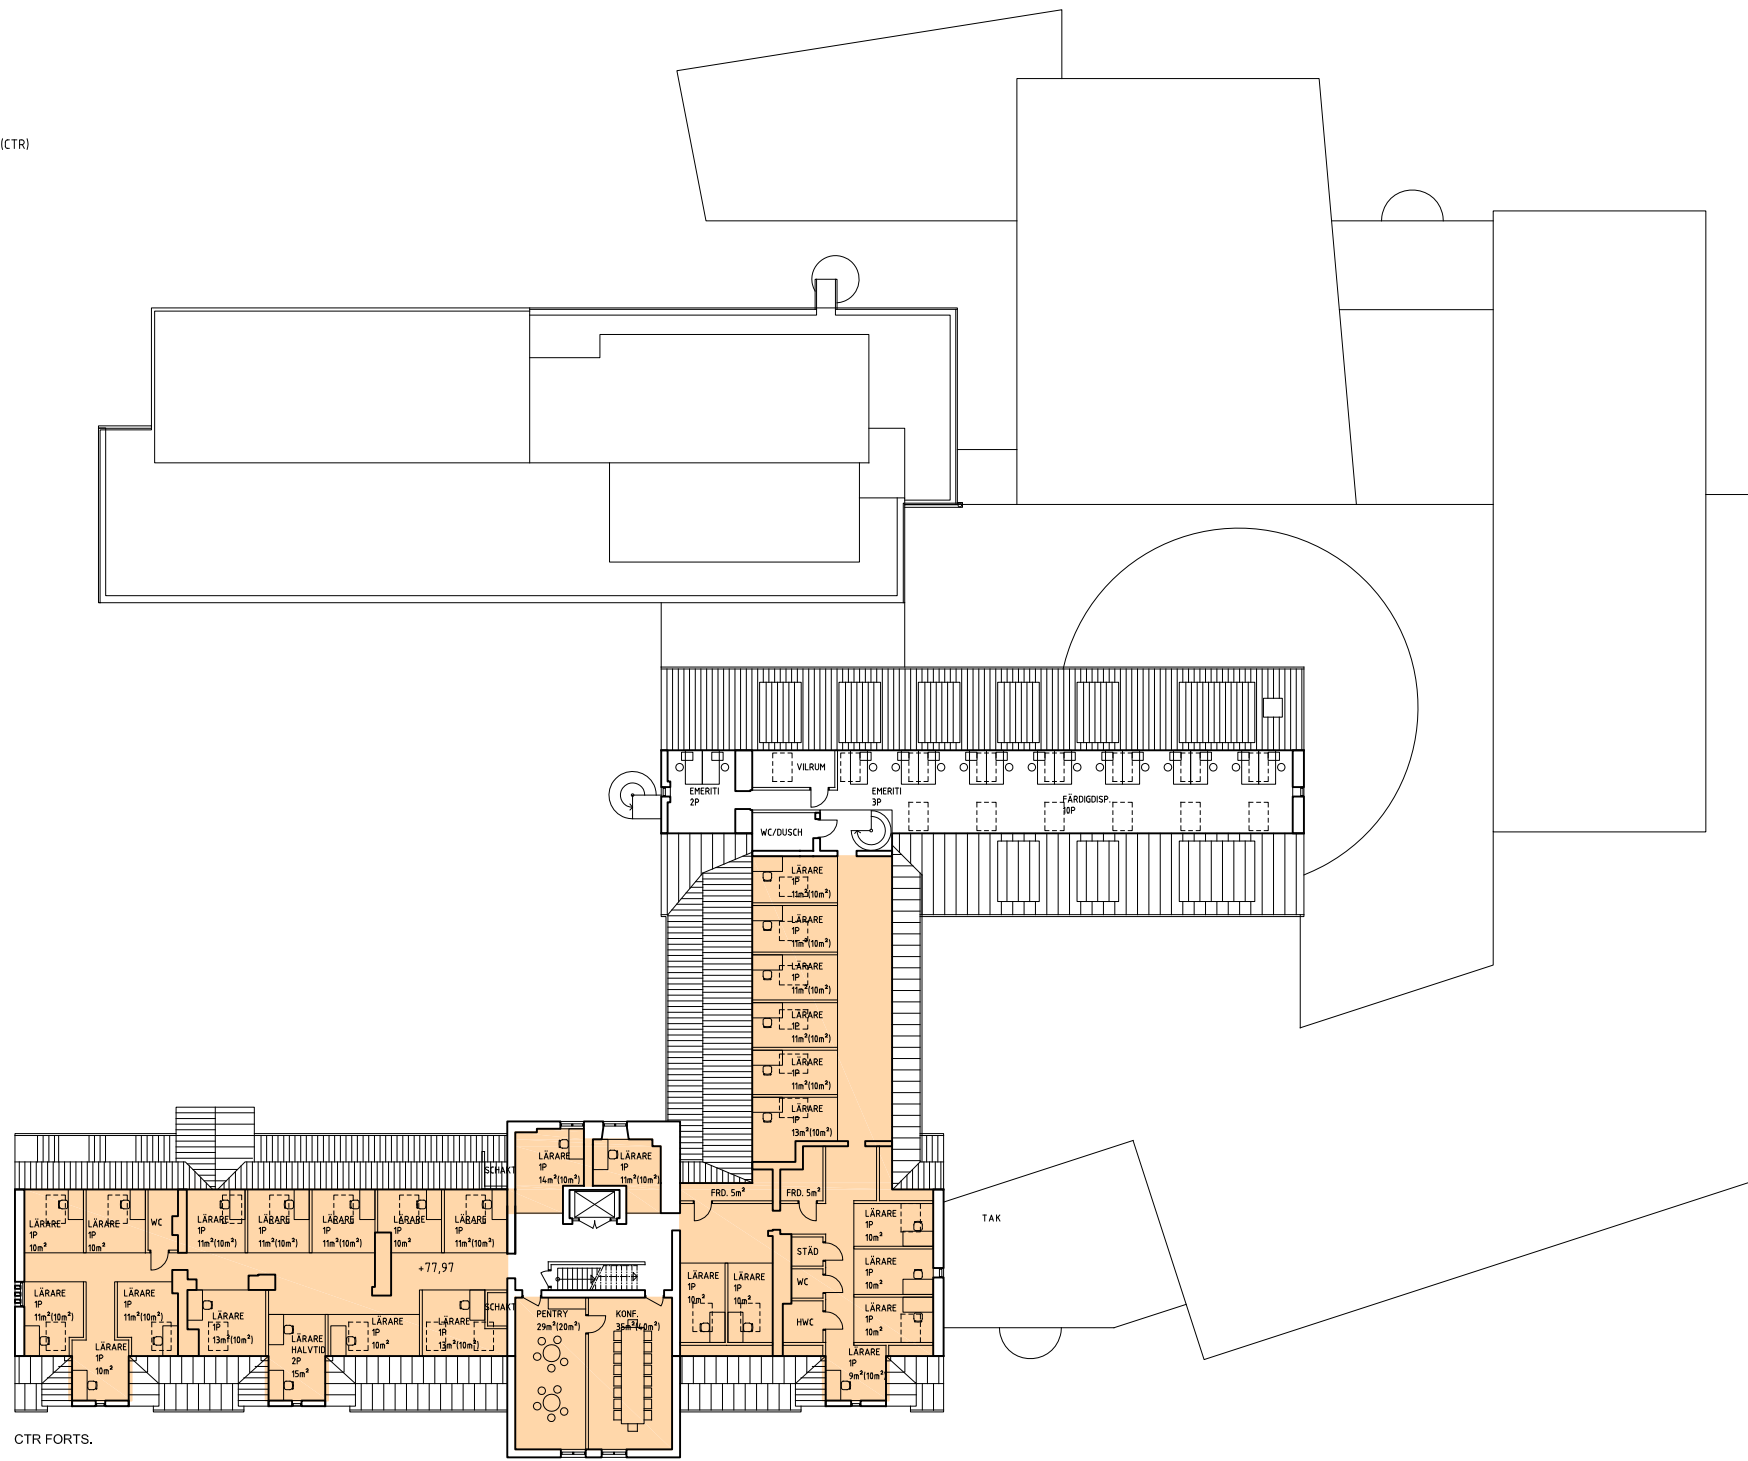

LO: 2010-10-20 13:33 P:\ZOOLOGEN\PROGRAMHANDL\A\MOD\A401-P50.DWG ERIC ENGSTRÖM