

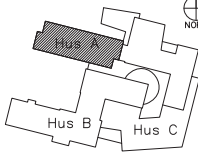
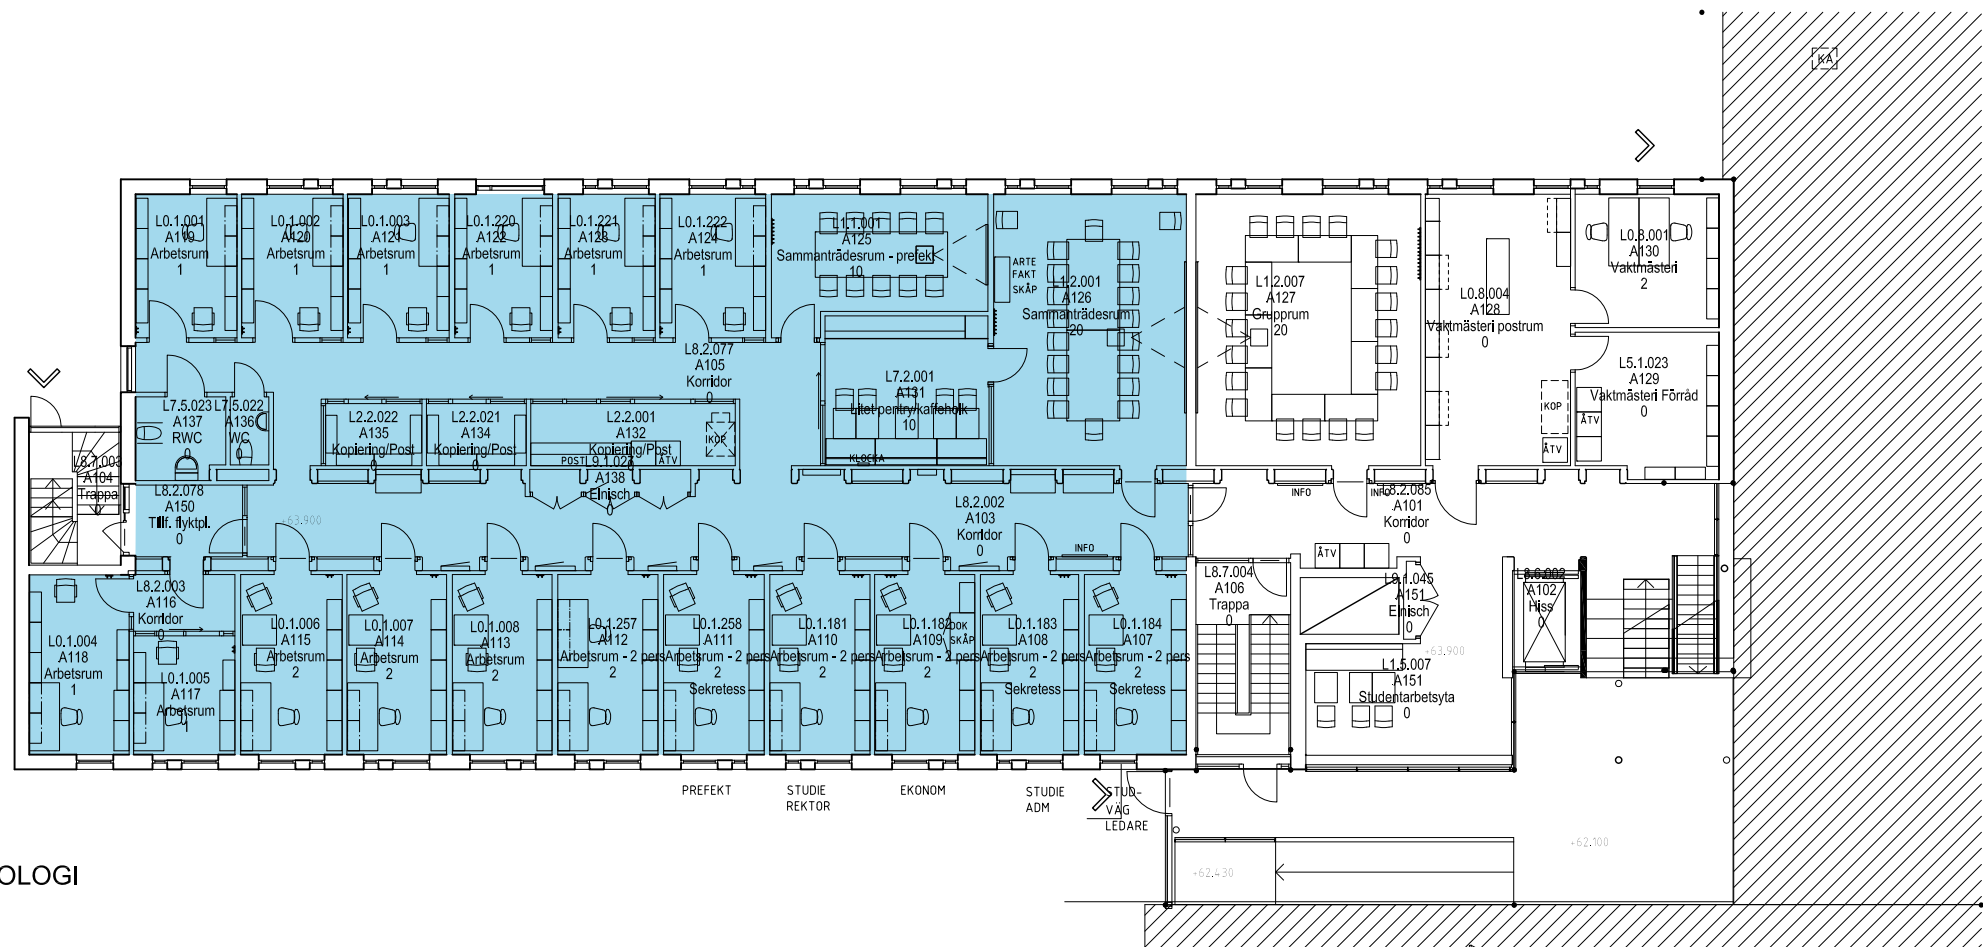


BET	ANT	ANDRINGEN AVSER	DATUM	SIGN
SYSTEMHANDLING				
 LUNDS UNIVERSITET				
LOKALISERINGSGUR				
6 5 4 3 2 1 0		 NORR		
ZOOLOGEN				
REGISTERFÄSTIGHET				
ESKIL 21				
ANLÄGGINGSNR				
HUSEL		PLAND	ANSV. PART	
1			IA	
REGISTRERINGSNUMMER				
UPPGORAG NR	RITAD AV	HANDLÄGGARE		
1957	BIL	BILARSON		
ANSVARG				
MAGNUS MÅNSSON				
KONSULT				
SEMÉRÉN MÅNSSON				
DATUM	REV./REL.		DATUM	
2011-12-12			2012-03-01	
ZOOLOGEN HUS A				
LUNDS UNIVERSITET				
INREDNING				
PLAN 0, DEL 1				
FORMAT	A1	SKALA	1:100	BET
(A3)		(1:200)		
I-40 1-A01				

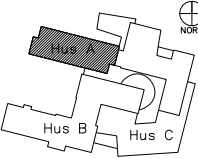


ARKEOLOGI

BET	ANT	ÄNDRINGEN AVSER	DATUM	SIGN
SYSTEMHANDLING				
 LUNDS UNIVERSITET				
LOKALISERINGSFIGUR				
6 5 4 3 2 1 0  NORR				
ZOOLOGEN				
REGISTERFÄSTIGHET				
ESKIL 21				
ANLÄGGNINGSNR				
HUSDEL			PLAND	ANSV. PART
1				IA
REGISTERINGSNUMMER				
UPPDRAG NR		RTAD AV	HANDLÄGGARE	
1957		BIL	BI LARSON	
ANSVARIG				
MAGNUS MÅNSSON				
KONSULT				
SEMRÉN MÅNSSON				
DATUM			REV./REL. DATUM	
2011-12-12			2012-03-01	
ZOOLOGEN HUS A				
LUNDS UNIVERSITET				
INREDNING				
PLAN 1, DEL 1				
FORMAT	SKALA	NUMMER	BET	
A1 (A3)	1:100 1:200	I-4.0.1-A11		

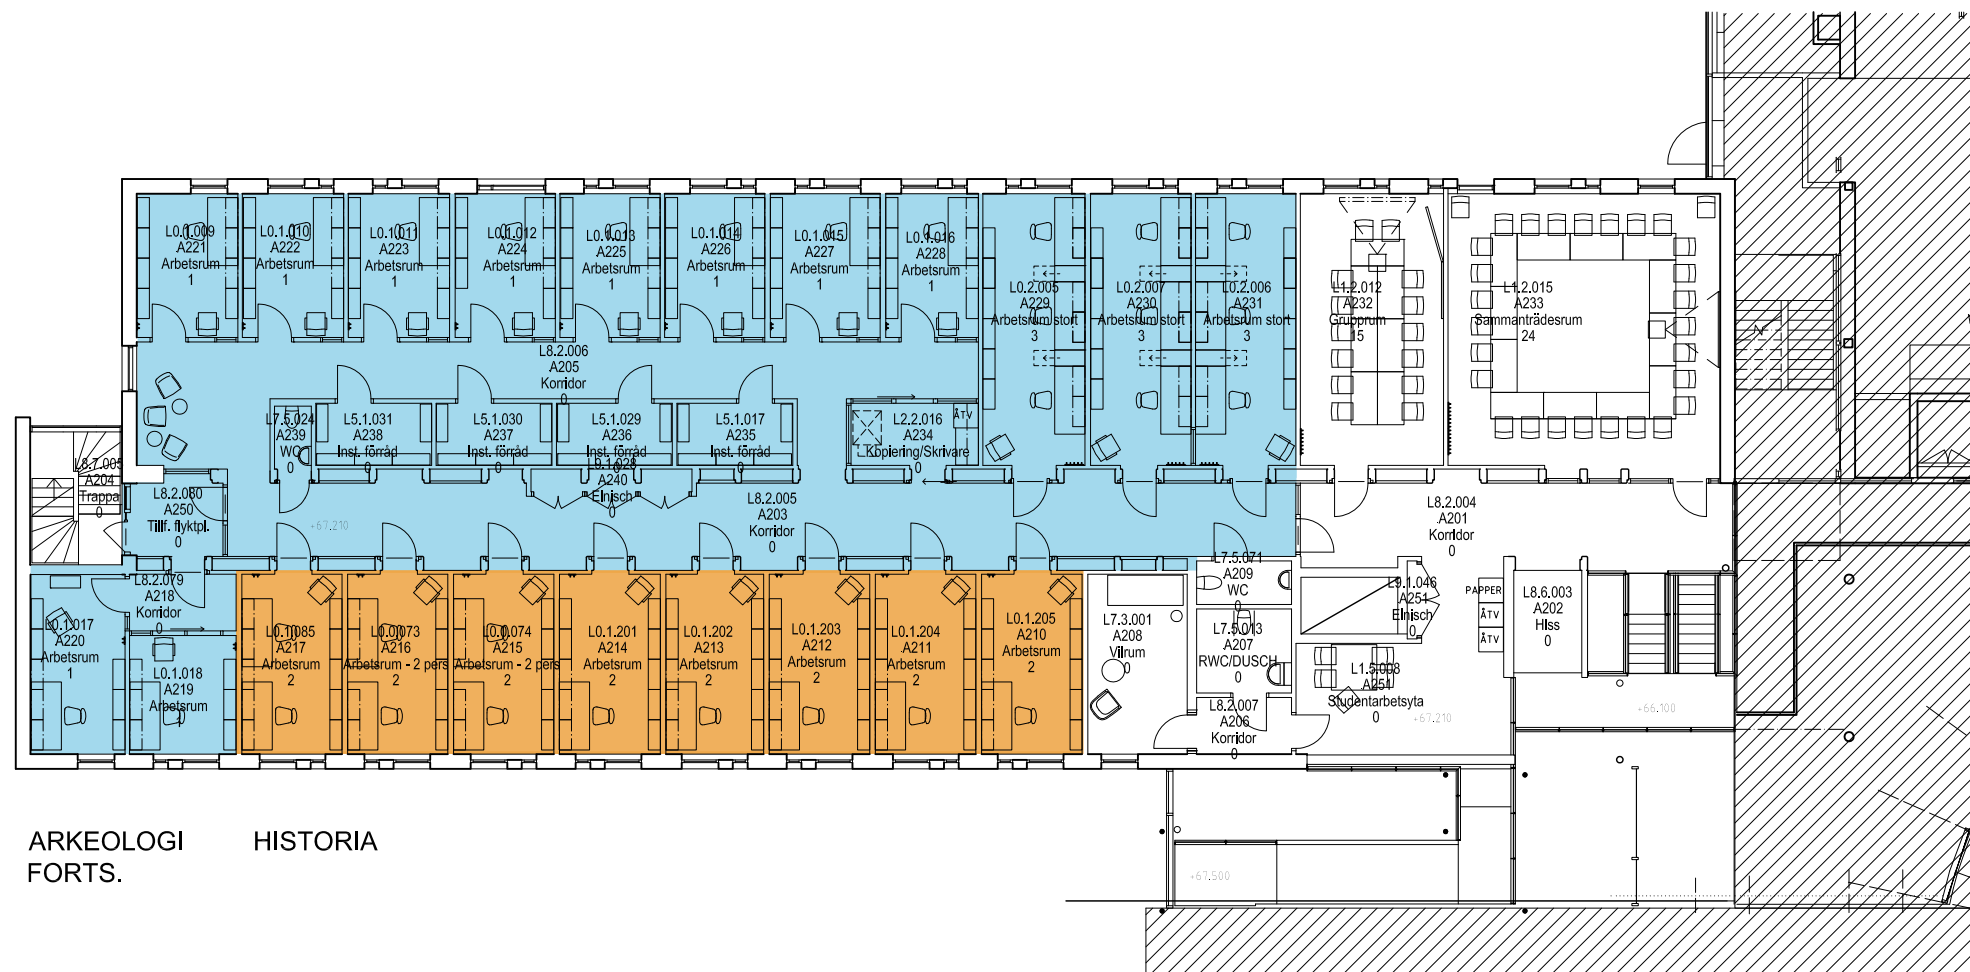

ARKEOLOGI
FORTS.

HISTORIA

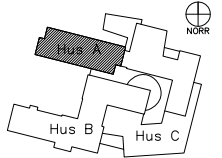BET	ANT	ÄNDRINGEN AVSER	DATUM	SIGN
SYSTEMHANDLING				
 LUNDS UNIVERSITET				
LOKALISERINGSFIGUR				
				
ZOOLOGEN				
REGISTERFÄSTIGHET				
ESKIL 21				
ANLÄGGNINGENR				
HUSDEL	PLAND	ANSV. PART		
1		IA		
REGISTERINGSNUMMER				
UPPDRAG NR	RITAD AV	HANDLGGÄRE		
1957	BIL	BI LARSON		
ANSVARIG				
MAGNUS MÅNSSON				
KORREKT				
SEMREN MÅNSSON				
DATUM	REV./REL.	DATUM		
2011-12-12		2012-03-01		
ZOOLOGEN HUS A				
LUNDS UNIVERSITET				
INREDNING				
PLAN 2, DEL 1				
FORMAT	SKALA	NUMMER	BET	
A1 (A3)	1:100 1:200	I-40.1-A21		