

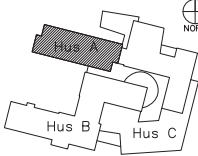
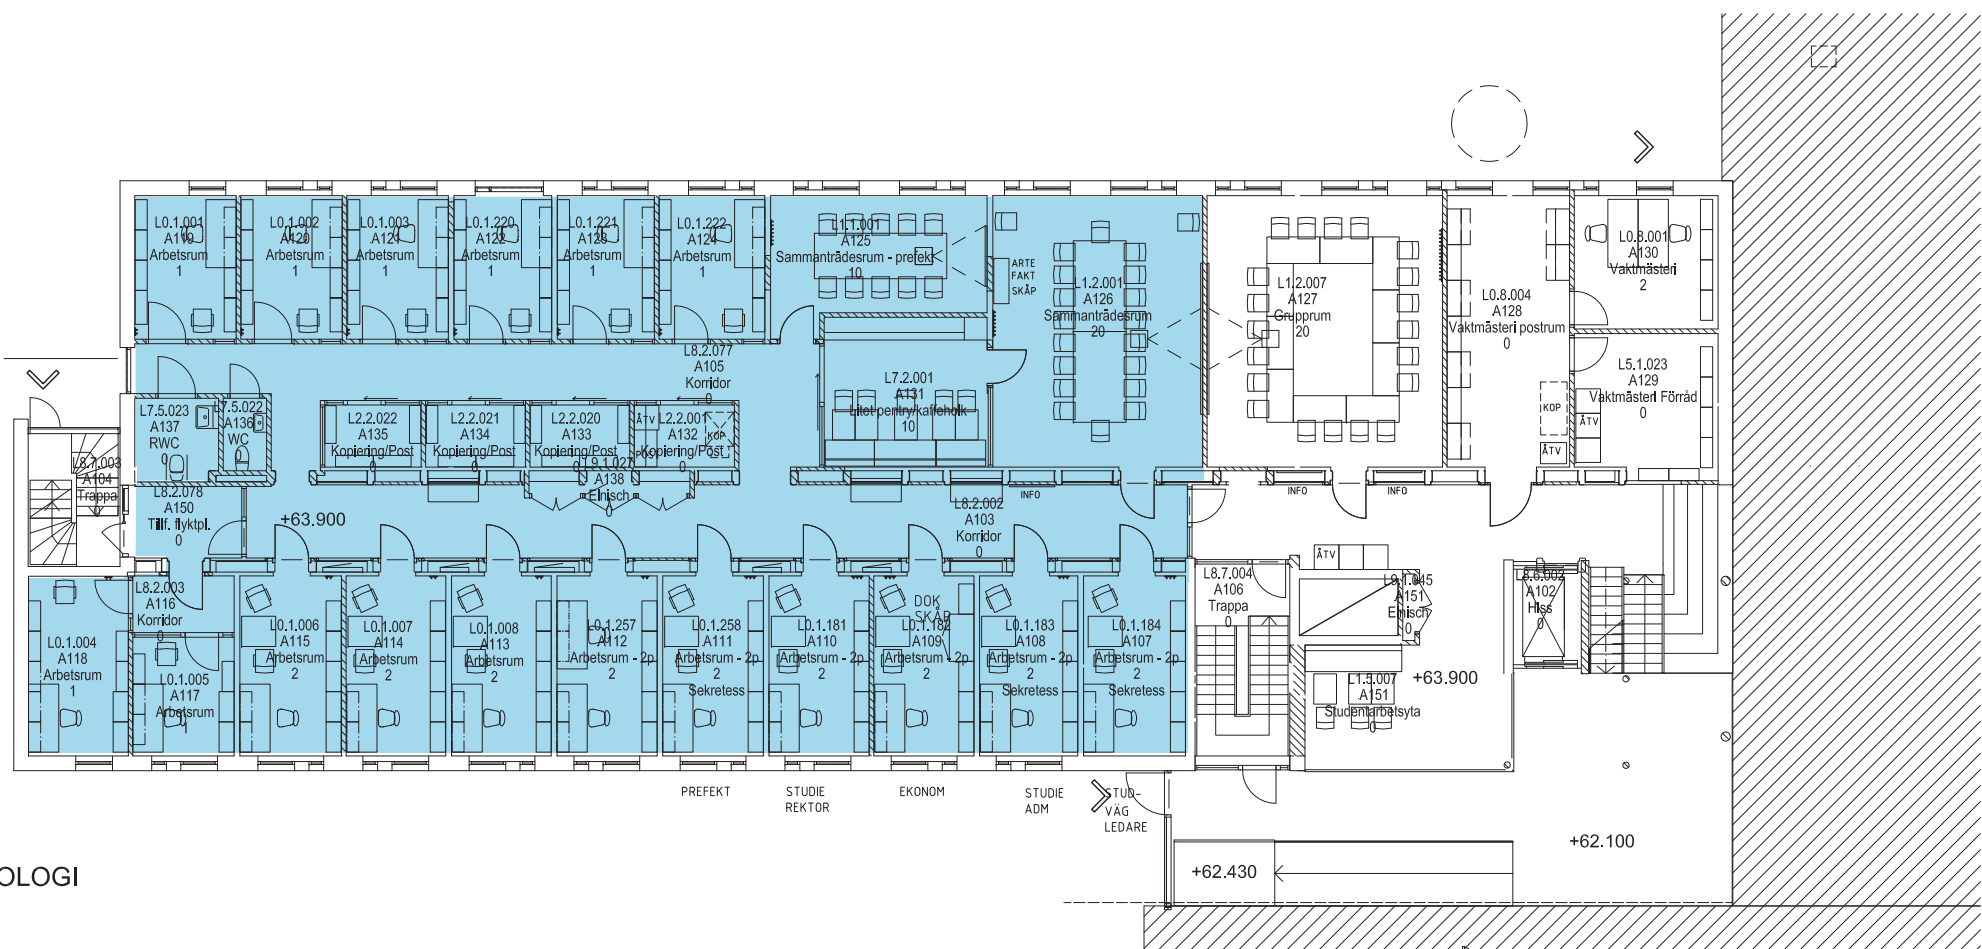



BET	ANT	ÄNDRINGEN AVSER	DATUM	SIGN
SYSTEMHANDLING				
 LUNDS UNIVERSITET				
LOKALISERINGSGUIDEN 6 _____ 5 _____ 4 _____ 3 _____ 2 _____ 1 _____ 0    NÖR				
ZOOLOGEN				
REGISTRERFÄSTIGHEIT				
ESKIL 21				
ANLÄGGENINGSNR				
HUSEL		PLAND	ANSV. PART	
1			IA	
REGISTRERINGSGRUPP				
UPPGORAG NR	RITAD AV	HANDLÄGGARE		
1957	BIL	BI LARSON		
ANSVARG				
MAGNUS MÅNSSON				
KONSULT				
SEMRÉN MÅNSSON				
DATUM	REV./REL. DATUM			
2011-12-12				
ZOOLOGEN HUS A				
LUNDS UNIVERSITET				
INREDNING				
PLAN 0, DEL 1				
FORMAT	SKALA	NUMMER	BET	
A1	1:100			
(A3)	1:200			
-40.1-A01				

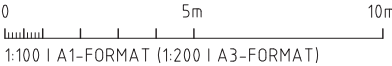


ARKEOLOGI

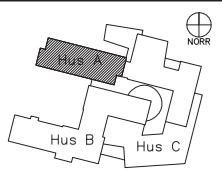

BET	ANT	ÄNDRINGEN AVSER	DATUM	SIGN
SYSTEMHANDLING				
 LUNDS UNIVERSITET				
LOKALISERINGSFIGUR				
6 5 4 3 2 1 0				
ZOOLOGEN				
REGISTERFÄSTIGHET				
ESKIL 21				
ANLÄGGNINGEN				
HUSDEL	PLANID	ANSV. PART		
1		IA		
REGISTERINGSNUMMER				
UPPDRAG NR	RTAD AV	HANDLÄGGARE		
1957	BIL	BI LARSON		
ANSVARIG				
MAGNUS MÅNSSON				
KONSULT				
SEMREN MÅNSSON				
DATUM	REV./REL. DATUM			
2011-12-12				
ZOOLOGEN HUS A				
LUNDS UNIVERSITET				
INREDNING				
PLAN 1, DEL 1				
FORMAT	SKALA	NUMMER	BET	
A1	1:100			
(A3)	(1:200)	I-40.1-A11		

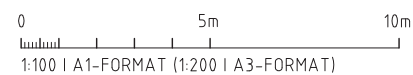

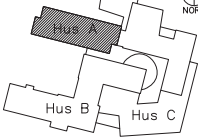BET	ANT	ÄNDRINGEN AVSER	DATUM	SIGN
SYSTEMHANDLING  LUNDS UNIVERSITET				
LOKALISERINGSGUID 6 5 4 3 2 1 0   NÖR				
ZOOLOGEN				
REGISTRERASTIDTGET ESKIL 21 ANLÄGGENINGSNR				
HUSDEL 1			PLAND	ANSV. PART IA
REGISTRERINGSNUMMER				
UPPDRAG NR 1957		RITAD AV BIL	HANDLÄGGARE BI LARSON	
MAGNUS MÄNSSON KONSULT SEMREN MÄNSSON				
DATUM 2011-12-12		REV./REL. DATUM		
ZOOLOGEN HUS A LUNDS UNIVERSITET INREDNING PLAN 2, DEL 1				
FORMAT A1 (A3)	SKALA 1:100 1:200)	NUMMER 1-40.1-A21		BET