


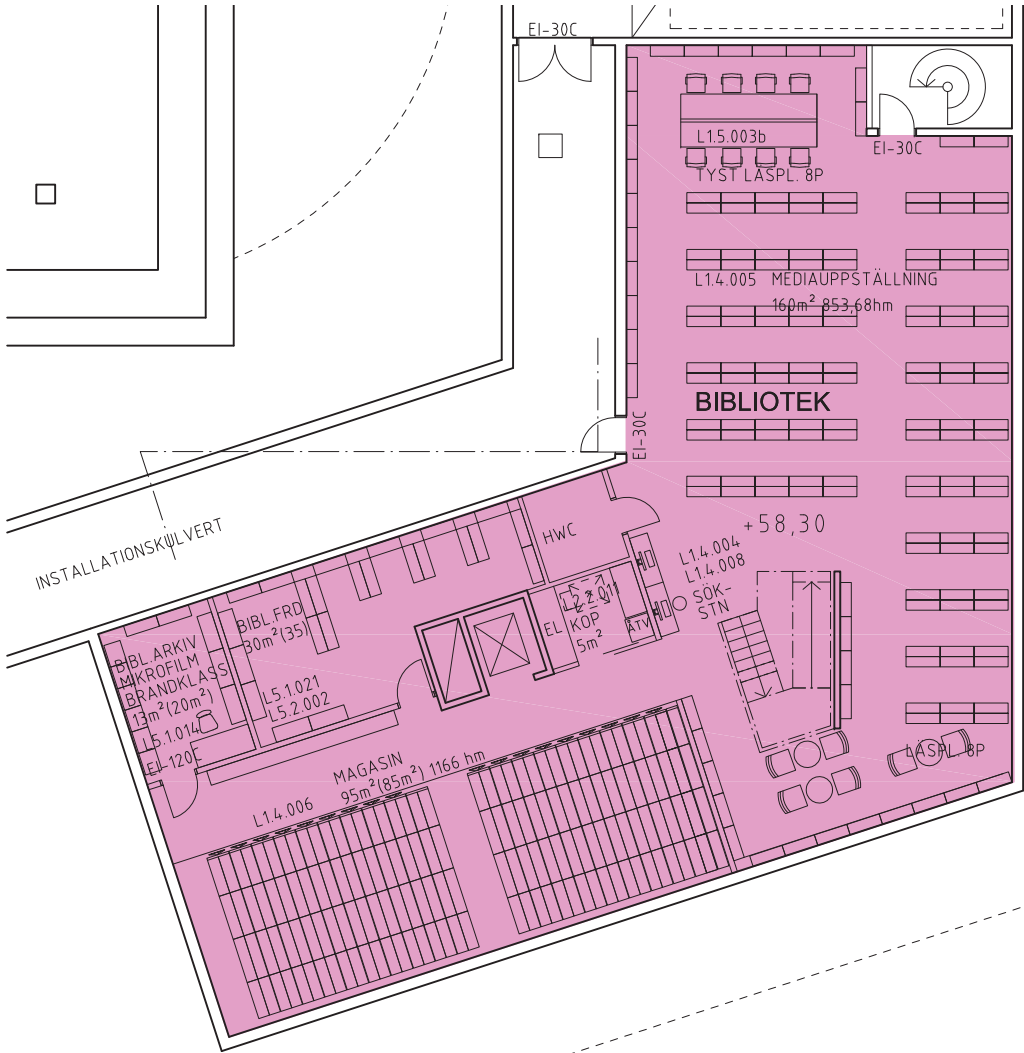


PLAN 0



LUNDS
UNIVERSITET

ZOOLOGEN
SYSTEMHANDLING
INREDNING
BIBLIOTEK
PLAN 0

SKALA 1:200
2011-09-06

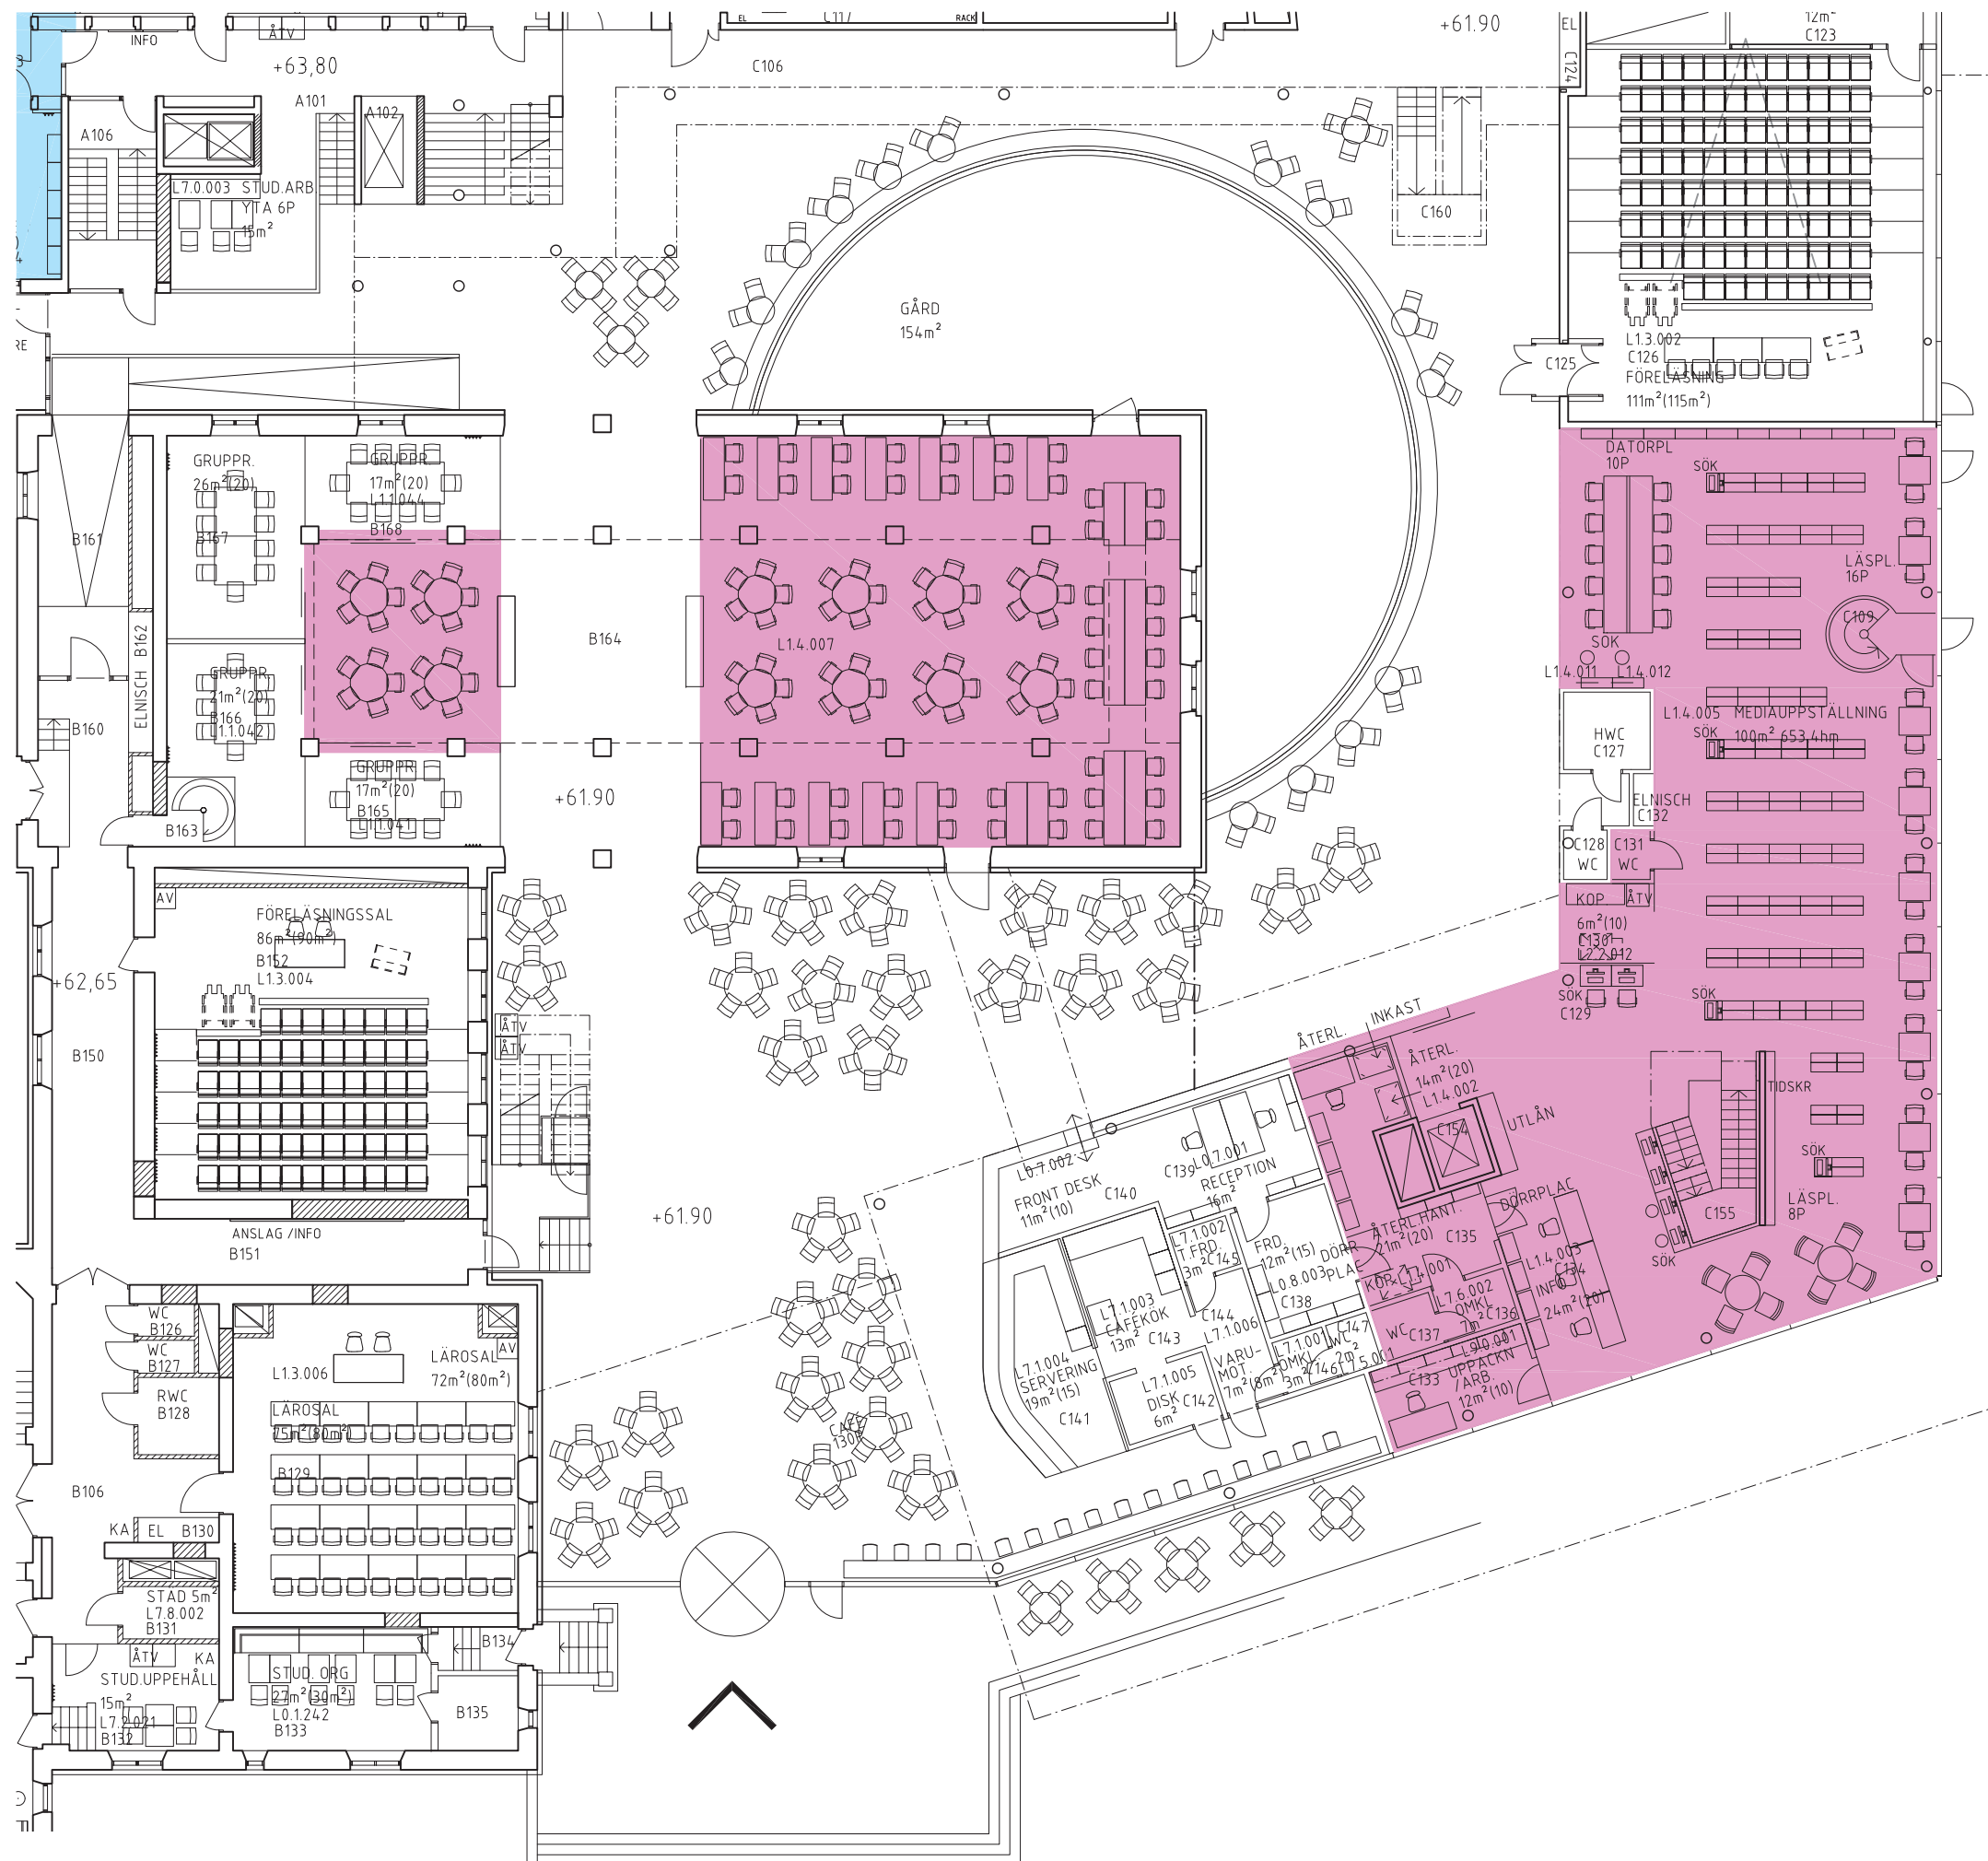


PLAN 1



LUNDS
UNIVERSITET

ZOOLOGEN
SYSTEMHANDLING
INREDNING
BIBLIOTEK
PLAN 1

SKALA 1:200
2011-09-06

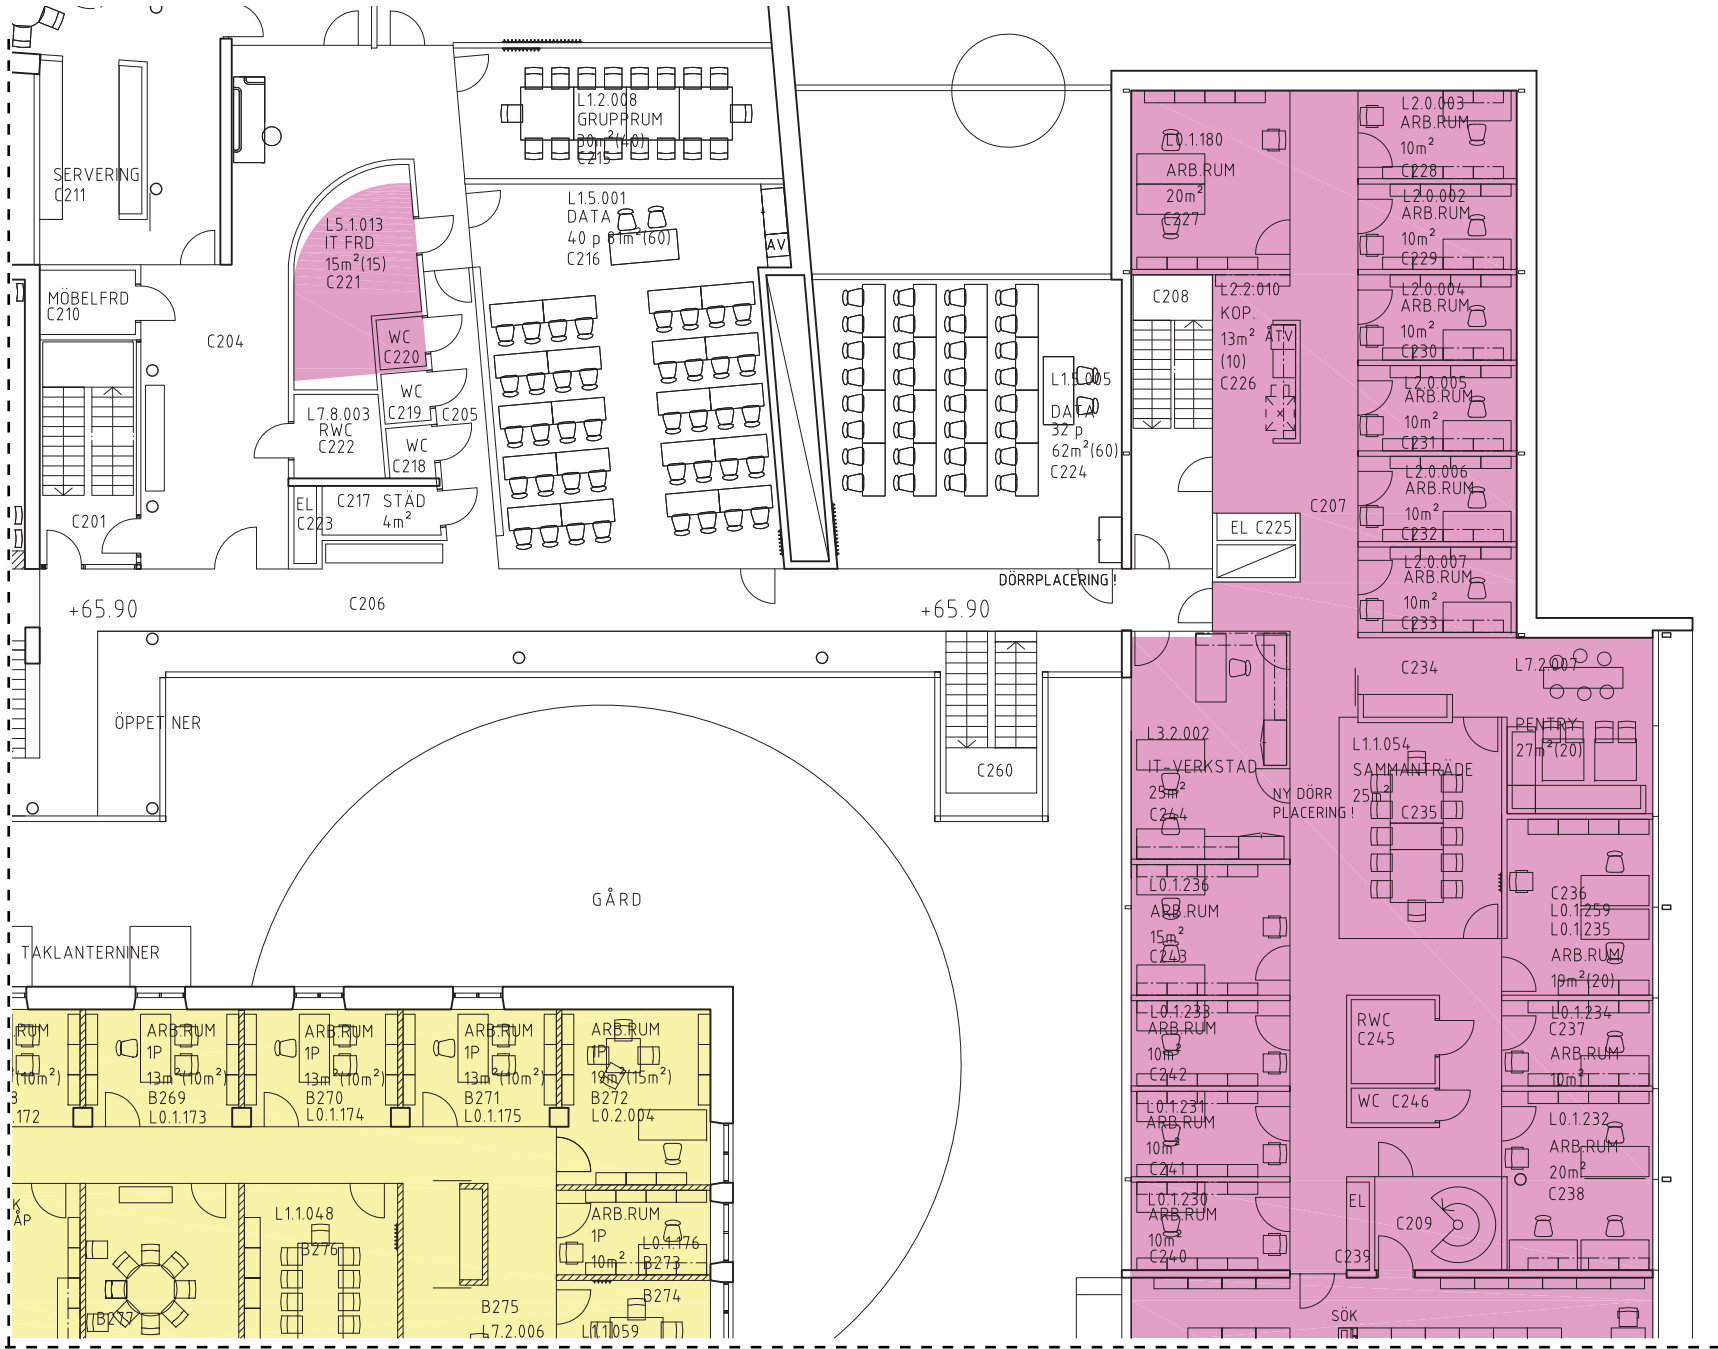


PLAN 2
administrativ del och IT




LUNDS
UNIVERSITET

ZOOLOGEN
SYSTEMHANDLING
INREDNING
BIBLIOTEK adm/IT
PLAN 2
SKALA 1:200
2011-09-06

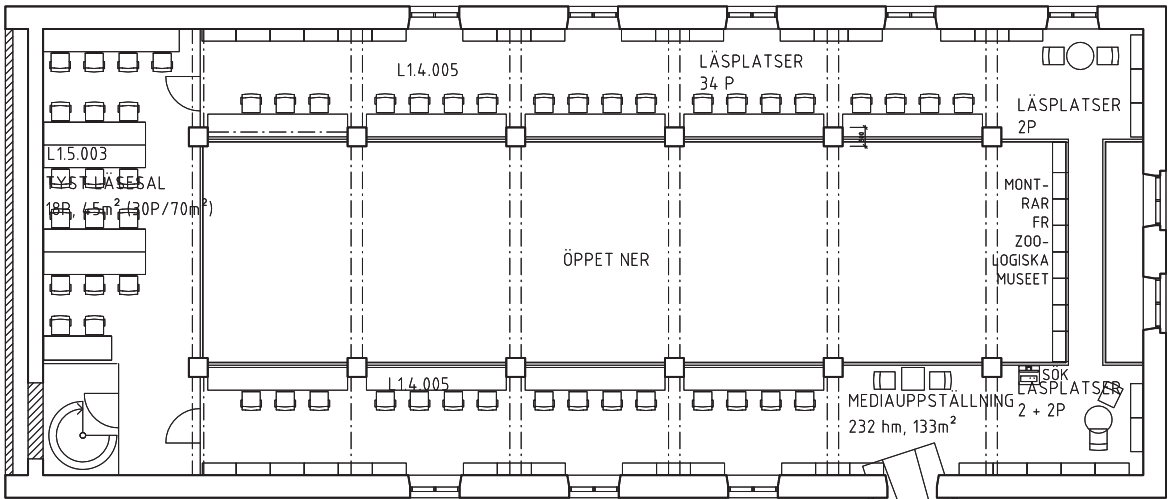

NY LÖSNING MED LÄSPLATSER/
HYLLOR

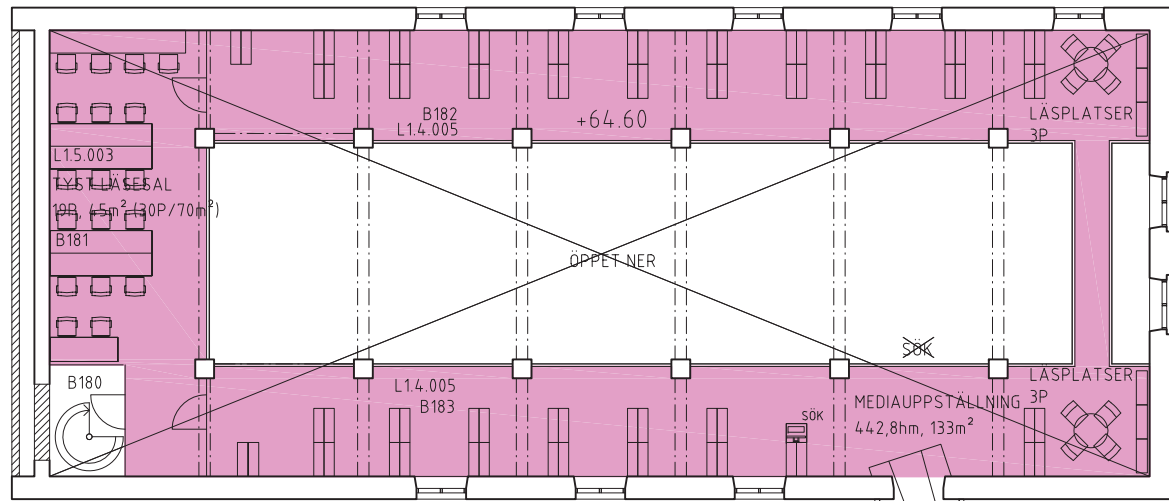

PLAN 2
bibliotek övre, hus C och "mezzaninen" hus B



LUNDS
UNIVERSITET

ZOOLOGEN
SYSTEMHANDLING
INREDNING
BIBLIOTEK
PLAN 2

SKALA 1:200
2011-09-06