

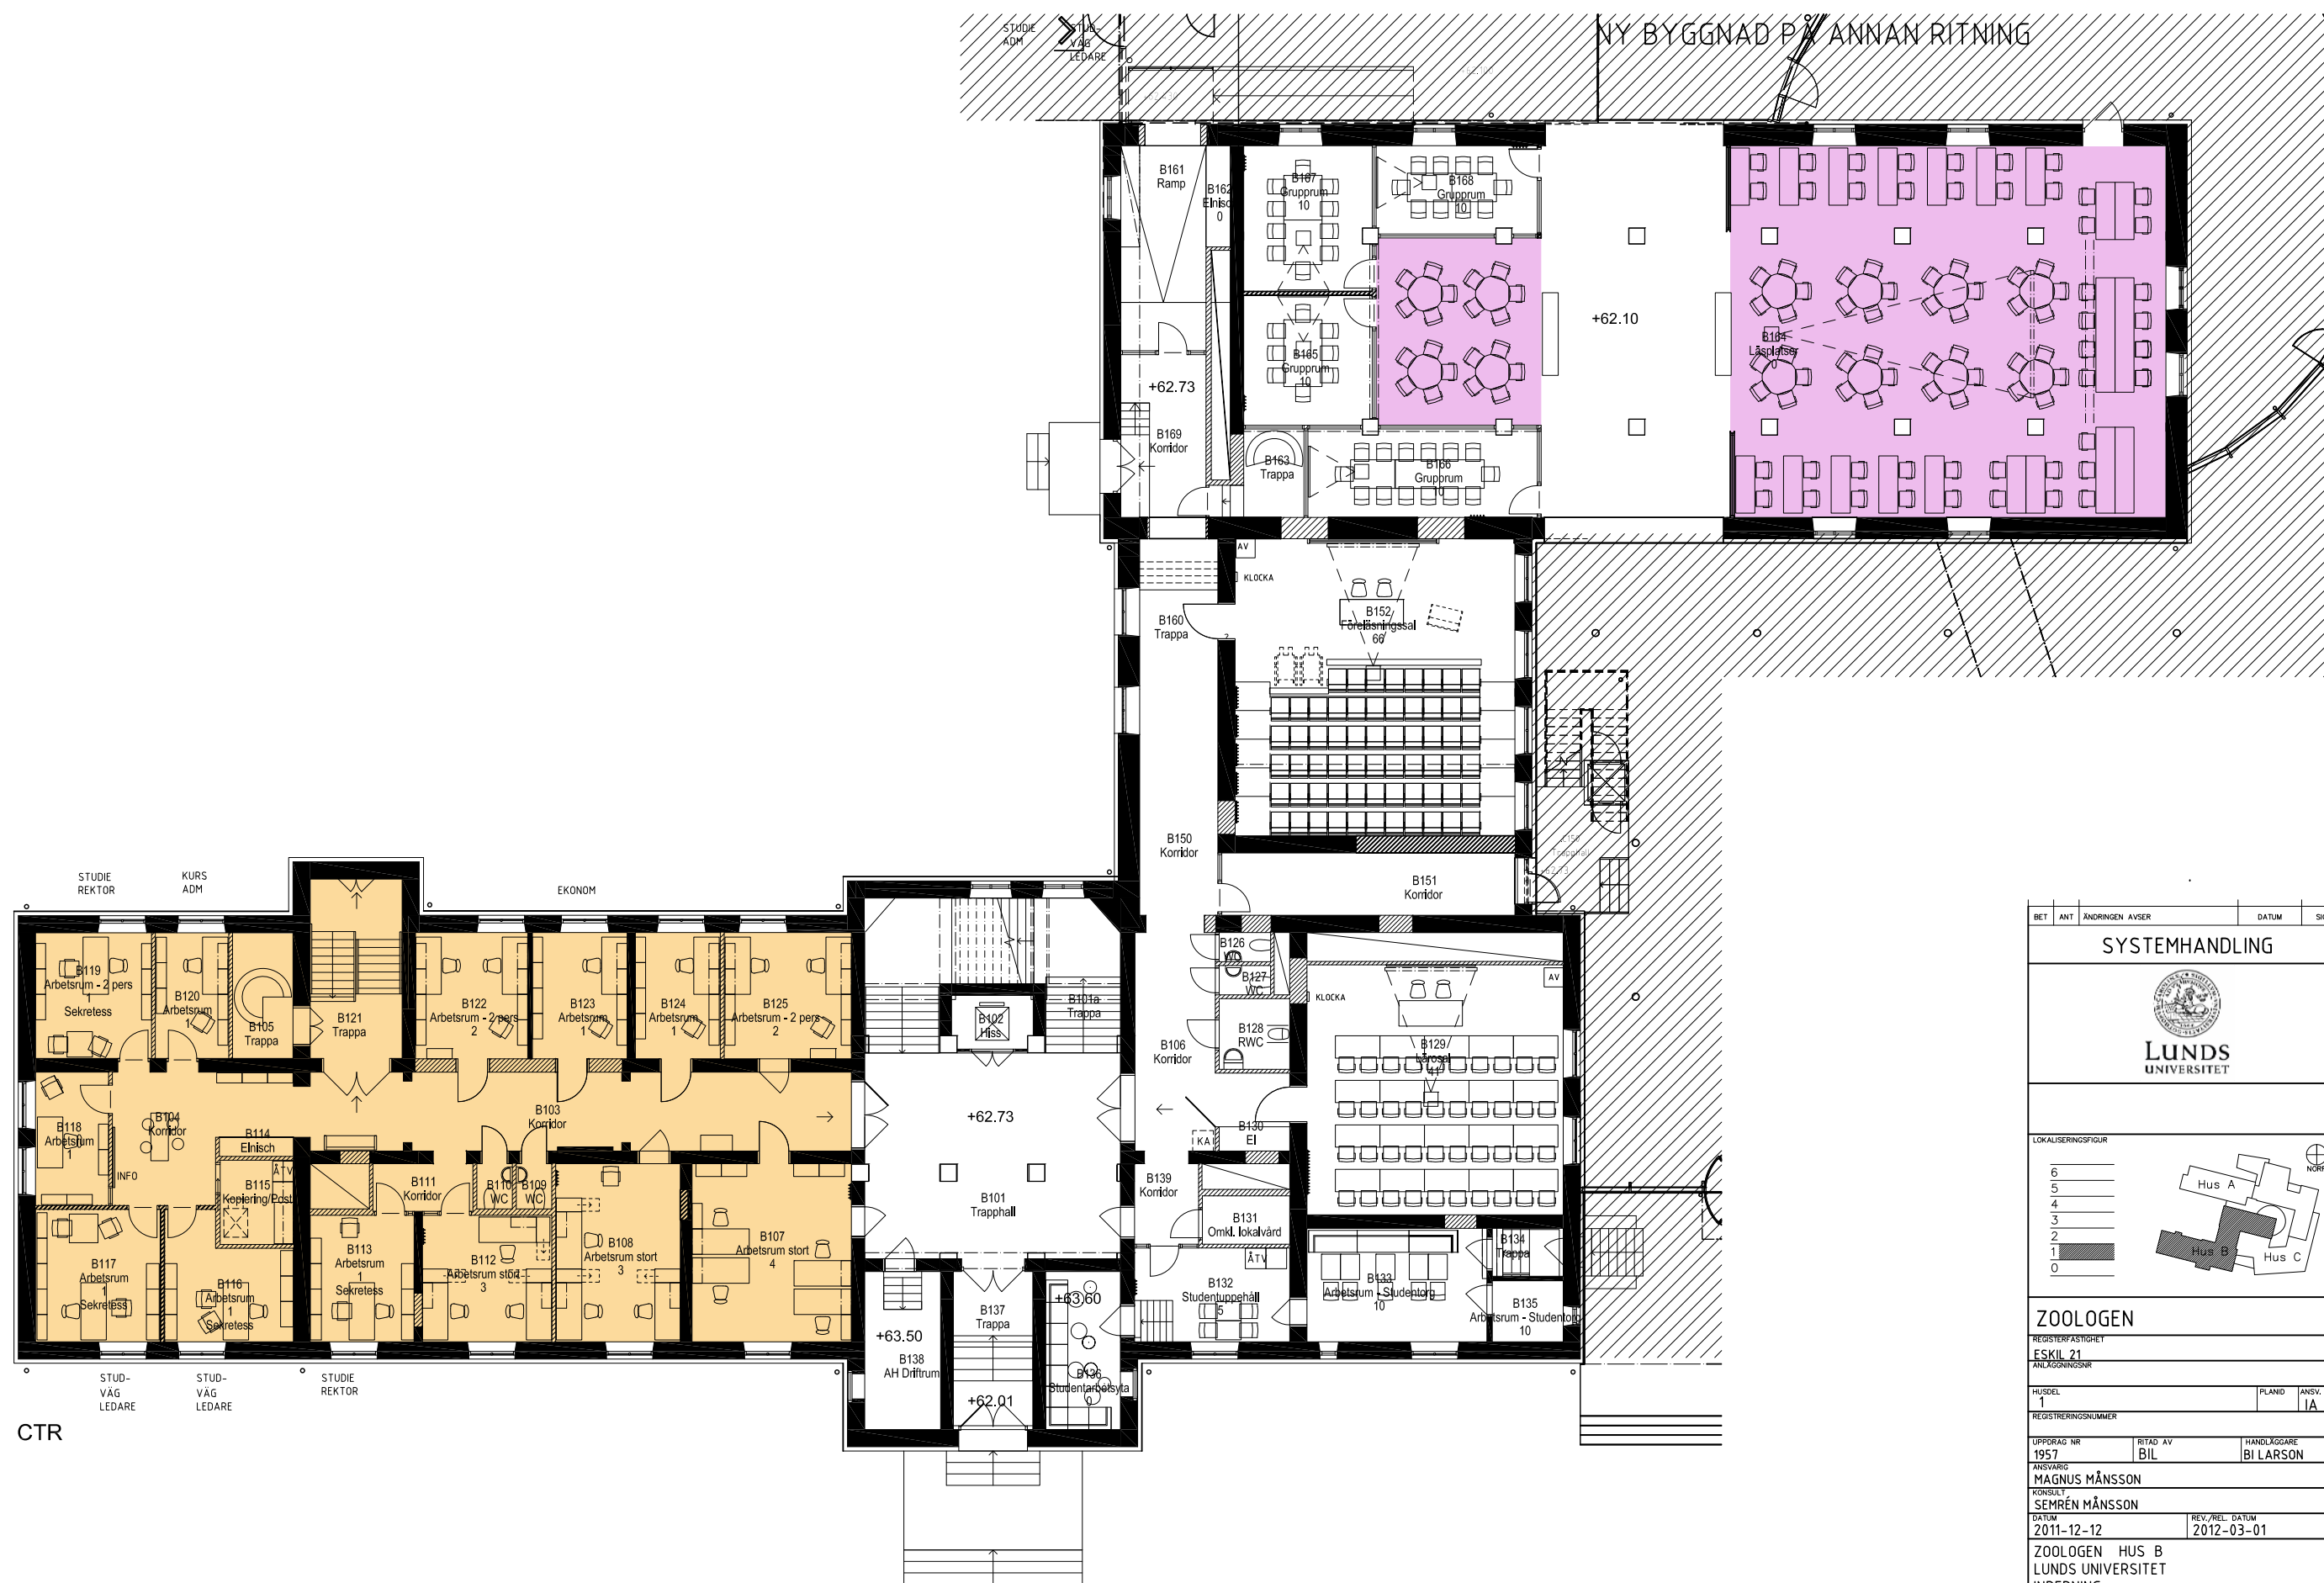
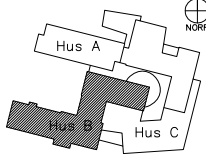


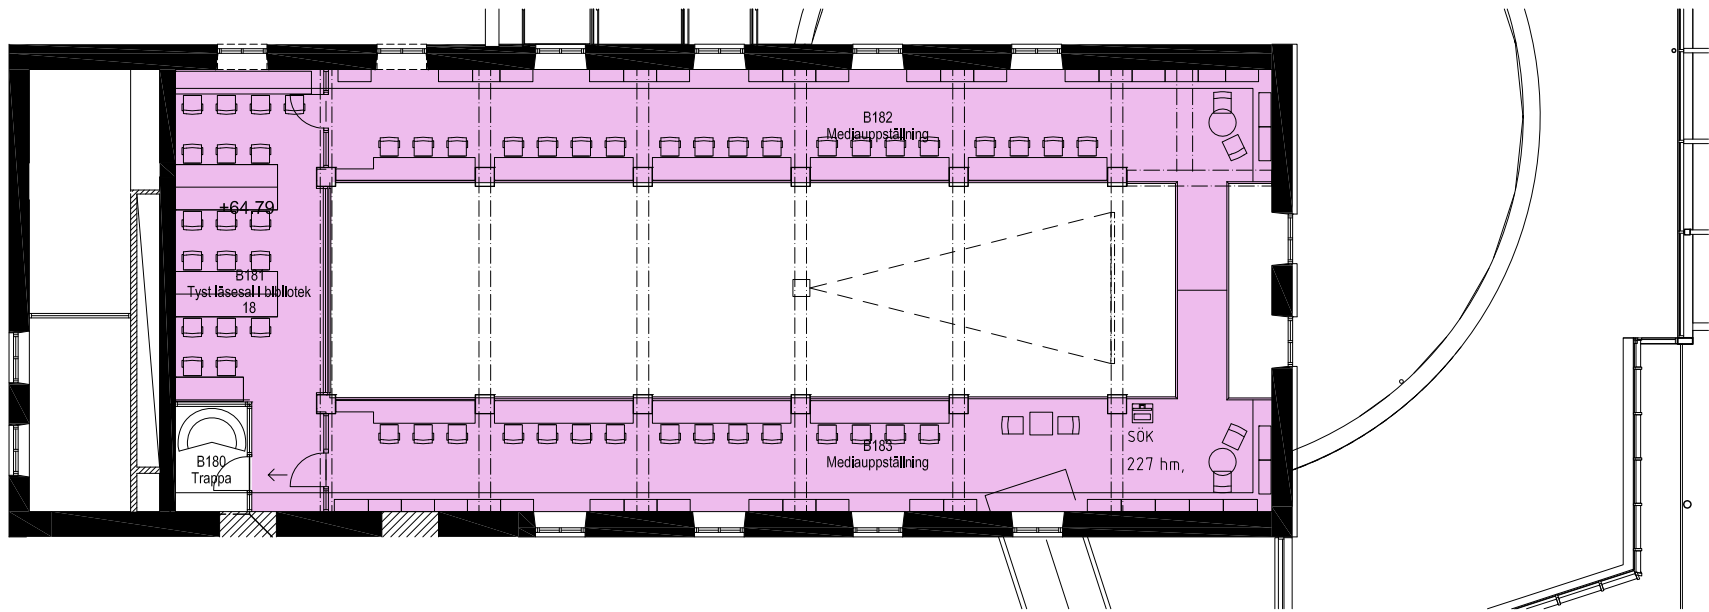


NY BYGGNAD PÅ ANNAN RITNING


BET	ANT	ÄNDRINGEN AVSER	DATUM	SIGN
SYSTEMHANDLING				
 LUNDS UNIVERSITET				
LOKALISERINGSFIGUR				
6				
5				
4				
3				
2				
1				
0				
 Hus A Hus B Hus C				
ZOOLOGEN				
REGISTERFÄSTIGHET				
ESKIL 21				
ANLÄGGNINGEN				
HUSDEL	1	PLAND	ANSV. PART	IA
REGISTERINGSNUMMER				
UPPDRAG NR	1957	RTAD AV	BIL	HANDLÄGGARE
ANSVARS				
MAGNUS MÅNSSON				
KONSULT				
SEMRÉN MÅNSSON				
DATUM	2011-12-12	REV./REL. DATUM	2012-03-01	
ZOOLOGEN HUS B				
LUNDS UNIVERSITET				
INREDNING				
PLAN 1, DEL 1				
FORMAT	A1	SKALA	1:100	NUMMER
(A3)		(1:200)		I-40.1-B11

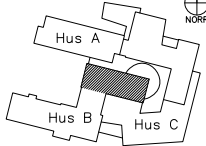


BET	ANT	ÄNDRINGEN AVSER	DATUM	SIGN
SYSTEMHANDLING				
 LUNDS UNIVERSITET				
LOKALISERINGSFIGUR				
6				
5				
4				
3				
2				
1				
0				
ZOOLOGEN				
REGISTERFASTIGHET				
ESKIL 21				
ANLÄGGNINGSNR				
HUSDEL	2	PLAND	ANSV. PART	IA
REGISTERINGSNUMMER				
UPPDRAG NR	1957	RITAD AV	HANDLÄGGARE	BI LARSON
ANSVARIG				
MAGNUS MÅNSSON				
KONSULT				
SEMREN MÅNSSON				
DATUM	2011-12-12	REV./REL. DATUM	2012-03-01	
ZOOLOGEN HUS B				
LUNDS UNIVERSITET				
INREDNING				
PLAN 1,5, (MEZZANIN) DEL 1				
FORMAT	A1	SKALA	1:100	NUMMER
	(A3)		(1:200)	I-4.0.1-B115

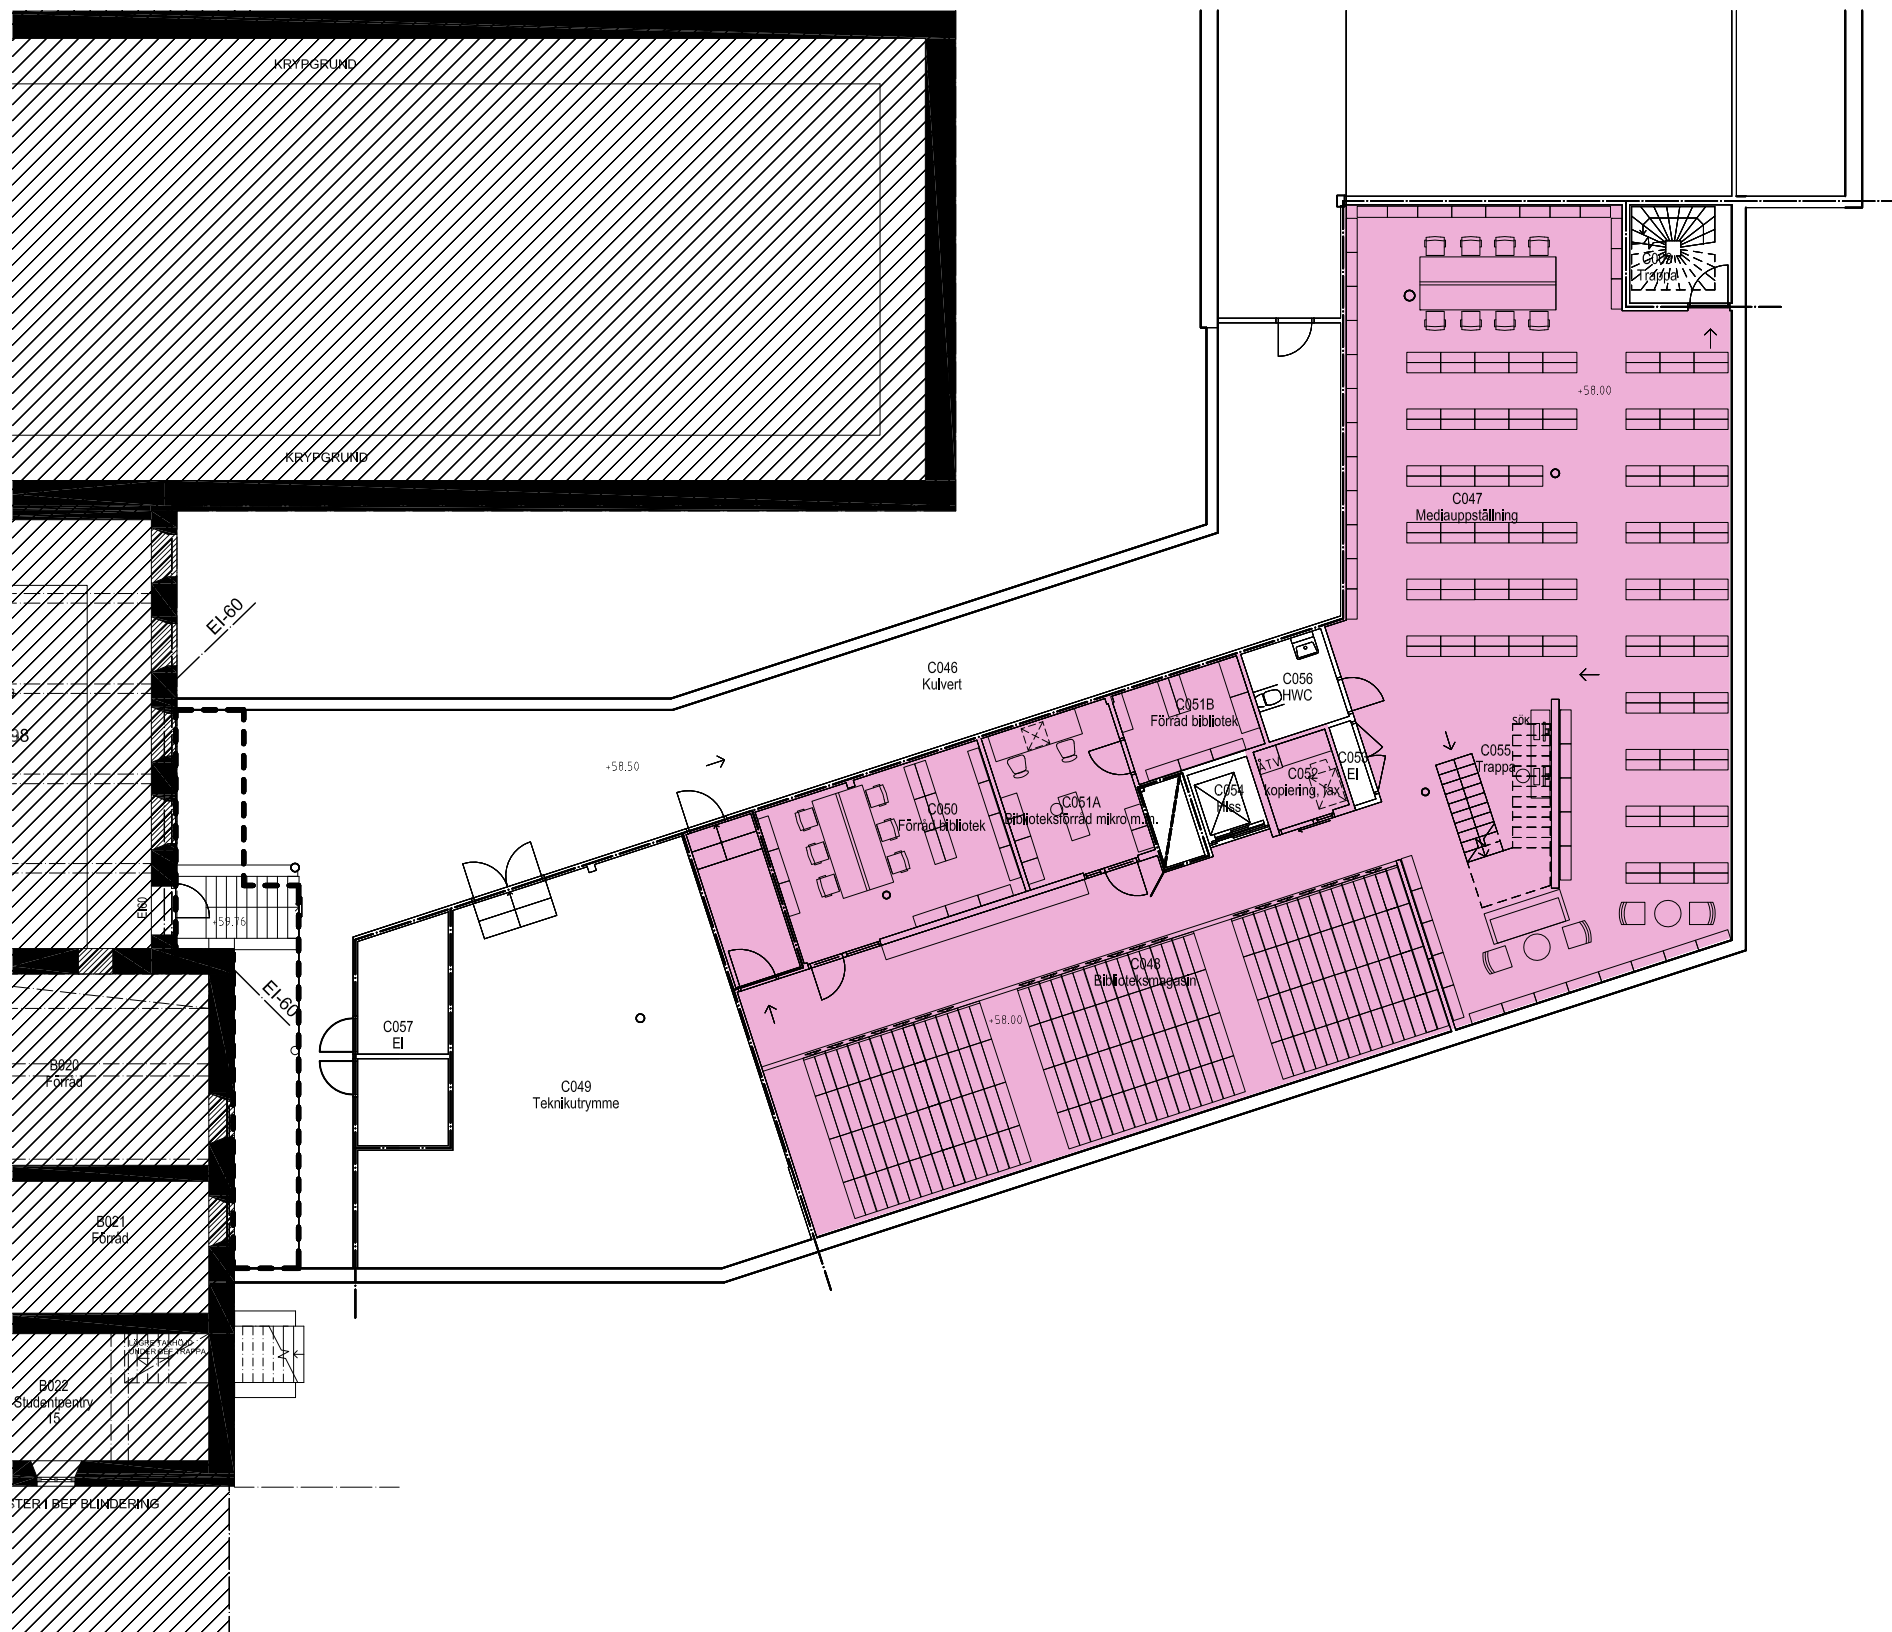


0 5m 10m
1:100 | A1-FORMAT (1:200 | A3-FORMAT)

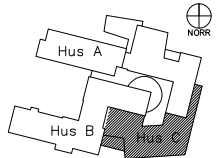BET	ANT	ÄNDRINGEN AVISER	DATUM	SIGN
SYSTEMHANDLING				
 LUNDS UNIVERSITET				
LOKALISERINGSFIGUR				
6 5 4 3 2 1 0				
ZOOLOGEN				
REGISTERFASTIGHET ESKIL 21				
ANLÄGGNINGSNR				
HUSEL 2	PLAND	ANSV. PART IA		
REGISTRERINGSNUMMER				
UPPDRAG NR 1957	RITAD AV BIL	HANDLAGGARE BI LARSON		
ANSVARIG MAGNUS MÅNSSON				
KONSULT SEMRÉN MÅNSSON				
DATUM 2011-12-12		REV./REL. DATUM 2012-03-01		
ZOOLOGEN HUS C LUNDS UNIVERSITET INREDNING PLAN 0, DEL 2				
FORMAT A1 (A3)	SKALA 1:100 1:200	NUMMER I-40.1-C02	BET	

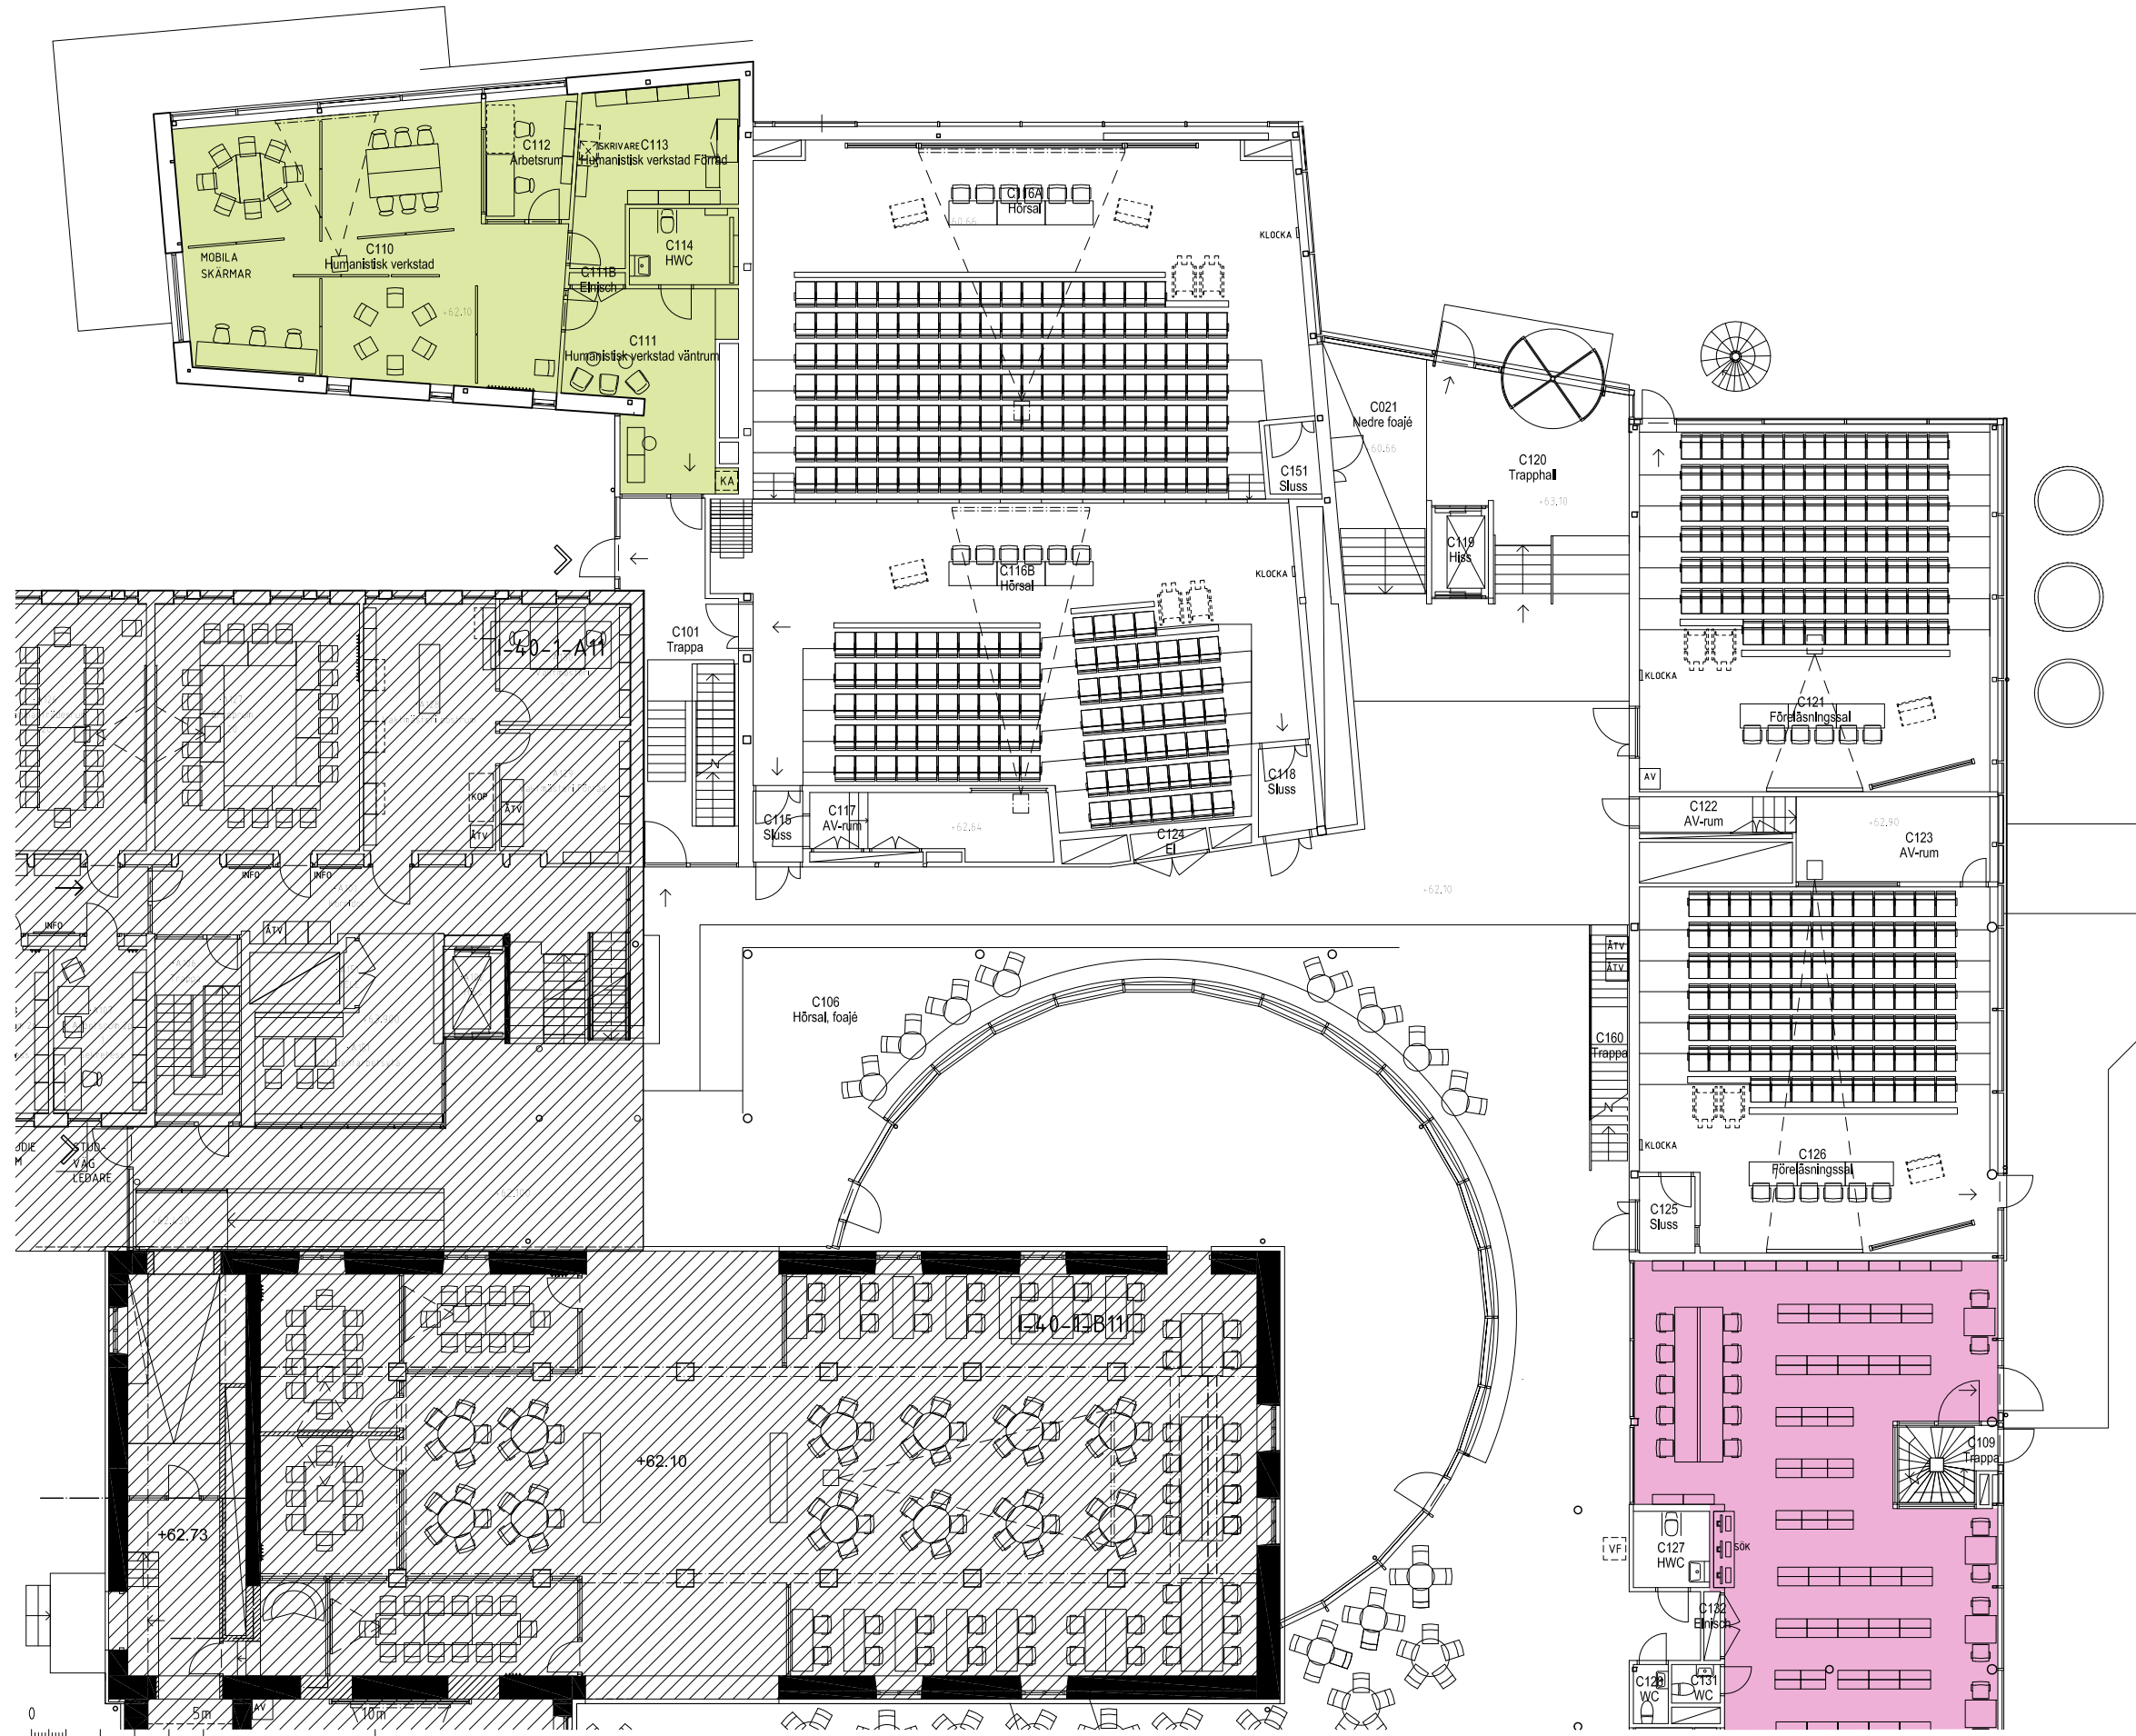



1:100 | A1-FORMAT (1:200 | A3-FORMAT)

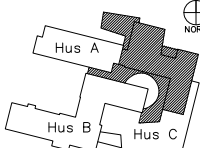BET	ANT	ÄNDRINGEN AVSER	DATUM	SIGN
SYSTEMHANDLING				
 LUNDS UNIVERSITET				
LOKALISERINGSGRUPP				
6 5 4 3 2 1 0 				
ZOOLOGEN				
REGISTERFASTIGHET ESKIL 21 ANLÄGGENINGSNR				
HUSED 1			PLAND	ANSV. PART JA
REGISTERINGSNUMMER				
UPPRORAG NR 1957		RITAD AV BIL	HANDLAGGARE BI LARSON	
ANSVARIG MAGNUS MÄNSSON				
KONSULT SEMRÉN MÄNSSON				
DATUM 2011-12-12		REV./REL. DATUM 2012-03-01		
ZOOLOGEN HUS C LUNDS UNIVERSITET INREDNING PLAN 1, DEL 1				
FORMAT A1 (A3)	SKALA 1:100 1:200	NUMMER I-40.1-C11		BET





0 5m 10m
1:100 | A1-FORMAT (1:200 | A3-FORMAT)

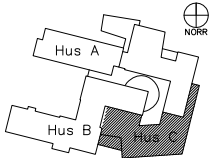BET	ANT	ÄNDRINGEN AVSER	DATUM	SIGN
SYSTEMHANDLING				
 LUNDS UNIVERSITET				
LOKALISERINGSFIGUR				
				
ZOOLOGEN				
REGISTERFÄSTIGHET ESKIL 21				
ANLÄGGNINGENR				
HUDEL	2	PLAND	ANSV. PART	IA
REGISTRERINGSNUMMER				
UPPDRAG NR	1957	RITAD AV	HANDLÄGGARE	BILARSON
ANSVARIG MAGNUS MÅNSSON				
KONSULT SEMRÉN MÅNSSON				
DATUM	2011-12-12	REV./REL. DATUM	2012-03-01	
ZOOLOGEN HUS C LUNDS UNIVERSITET INREDNING PLAN 1, DEL 2				
FORMAT	A1 (A3)	SKALA	1:100 1:200	NUMMER 1-40.1-C12

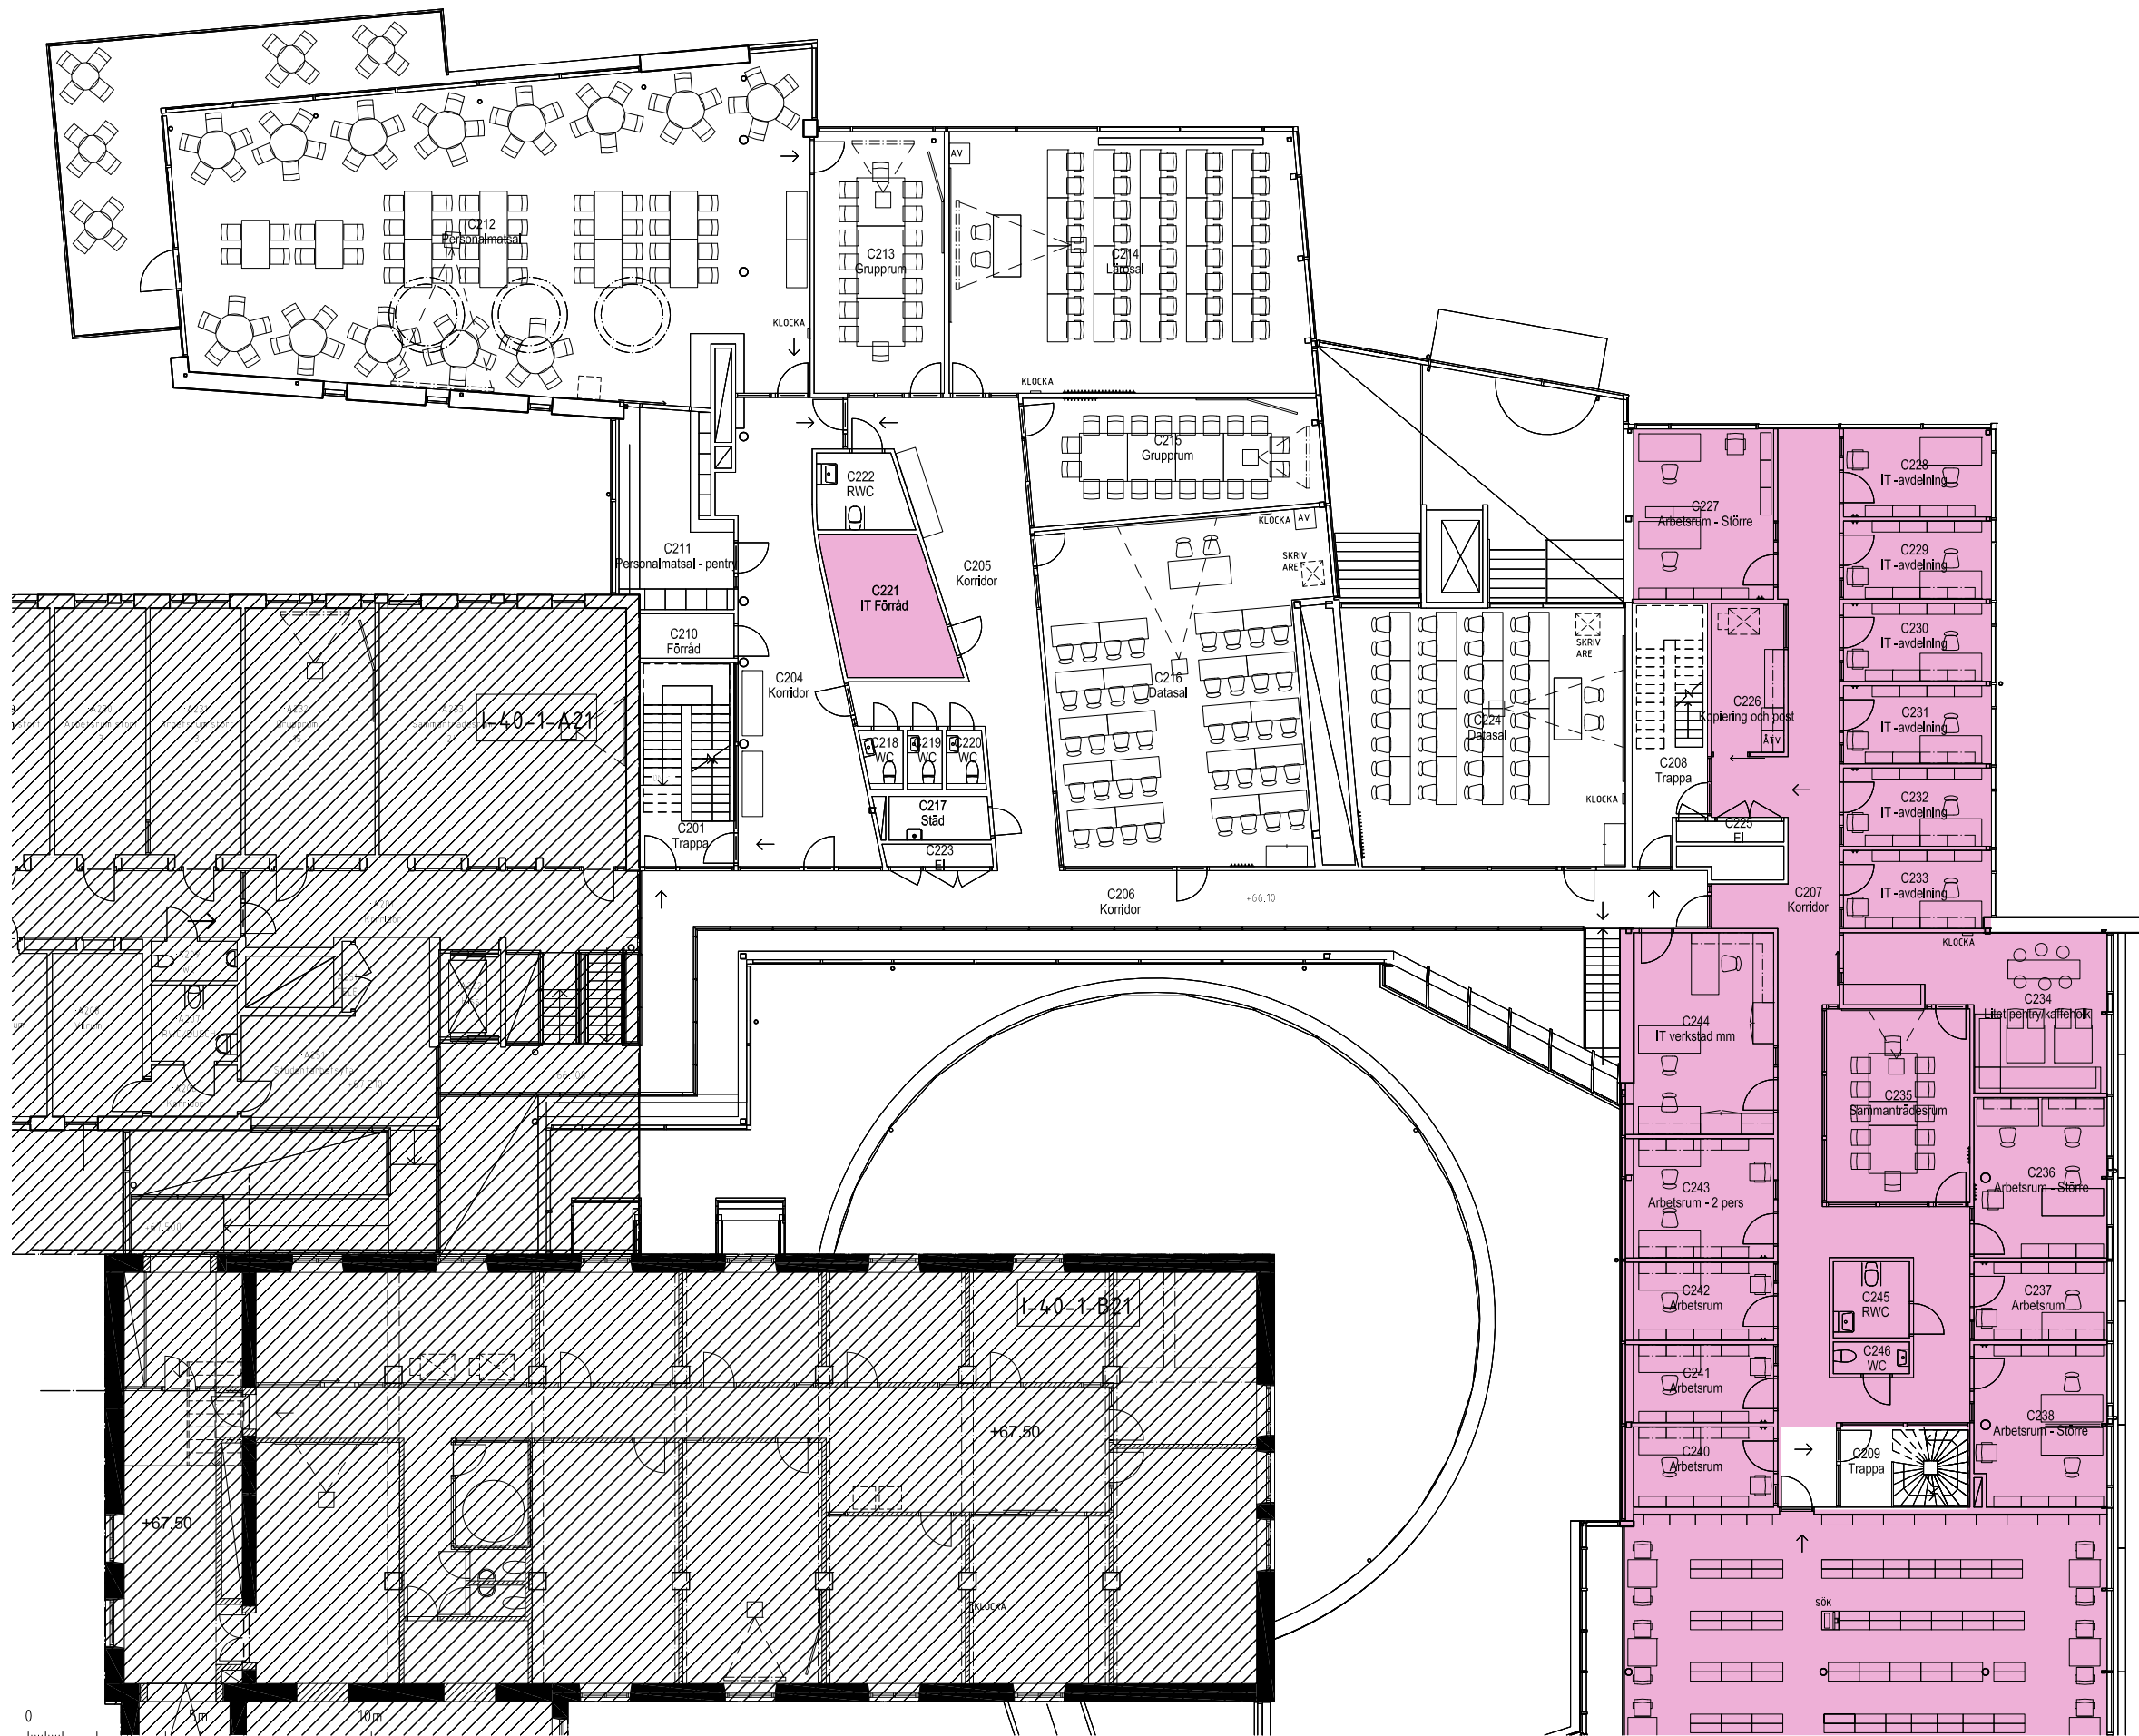


0
10m
1:100 | A1-FORMAT (1:200 | A3-FORMAT)

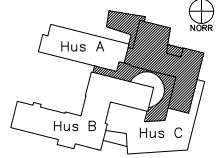BET	ANT	ÄNDRINGEN AVSER	DATUM	SIGN
SYSTEMHANDLING				
 LUNDS UNIVERSITET				
LOKALISERINGSFIGUR				
				
ZOOLOGEN				
REGISTRERINGSNUMMER				
ESKIL 21				
ANLÄGGNINGEN				
HUSED	PLAND	ANSV. PART		
1	IA			
UPPDRAG NR	1957	RITAD AV	BIL	HANDLÄGGARE
ANSVARIG	MAGNUS MÅNSSON			BI LARSON
KONSULT	SEMREN MÅNSSON			
DATUM	2011-12-12	REV./REL. DATUM	2012-03-01	
ZOOLOGEN HUS C				
LUNDS UNIVERSITET				
INREDNING				
PLAN 2, DEL 1				
FORMAT	SKALA	NUMMER	BET	
A1 (A3)	1:100 1:200	I-40.1-C21		

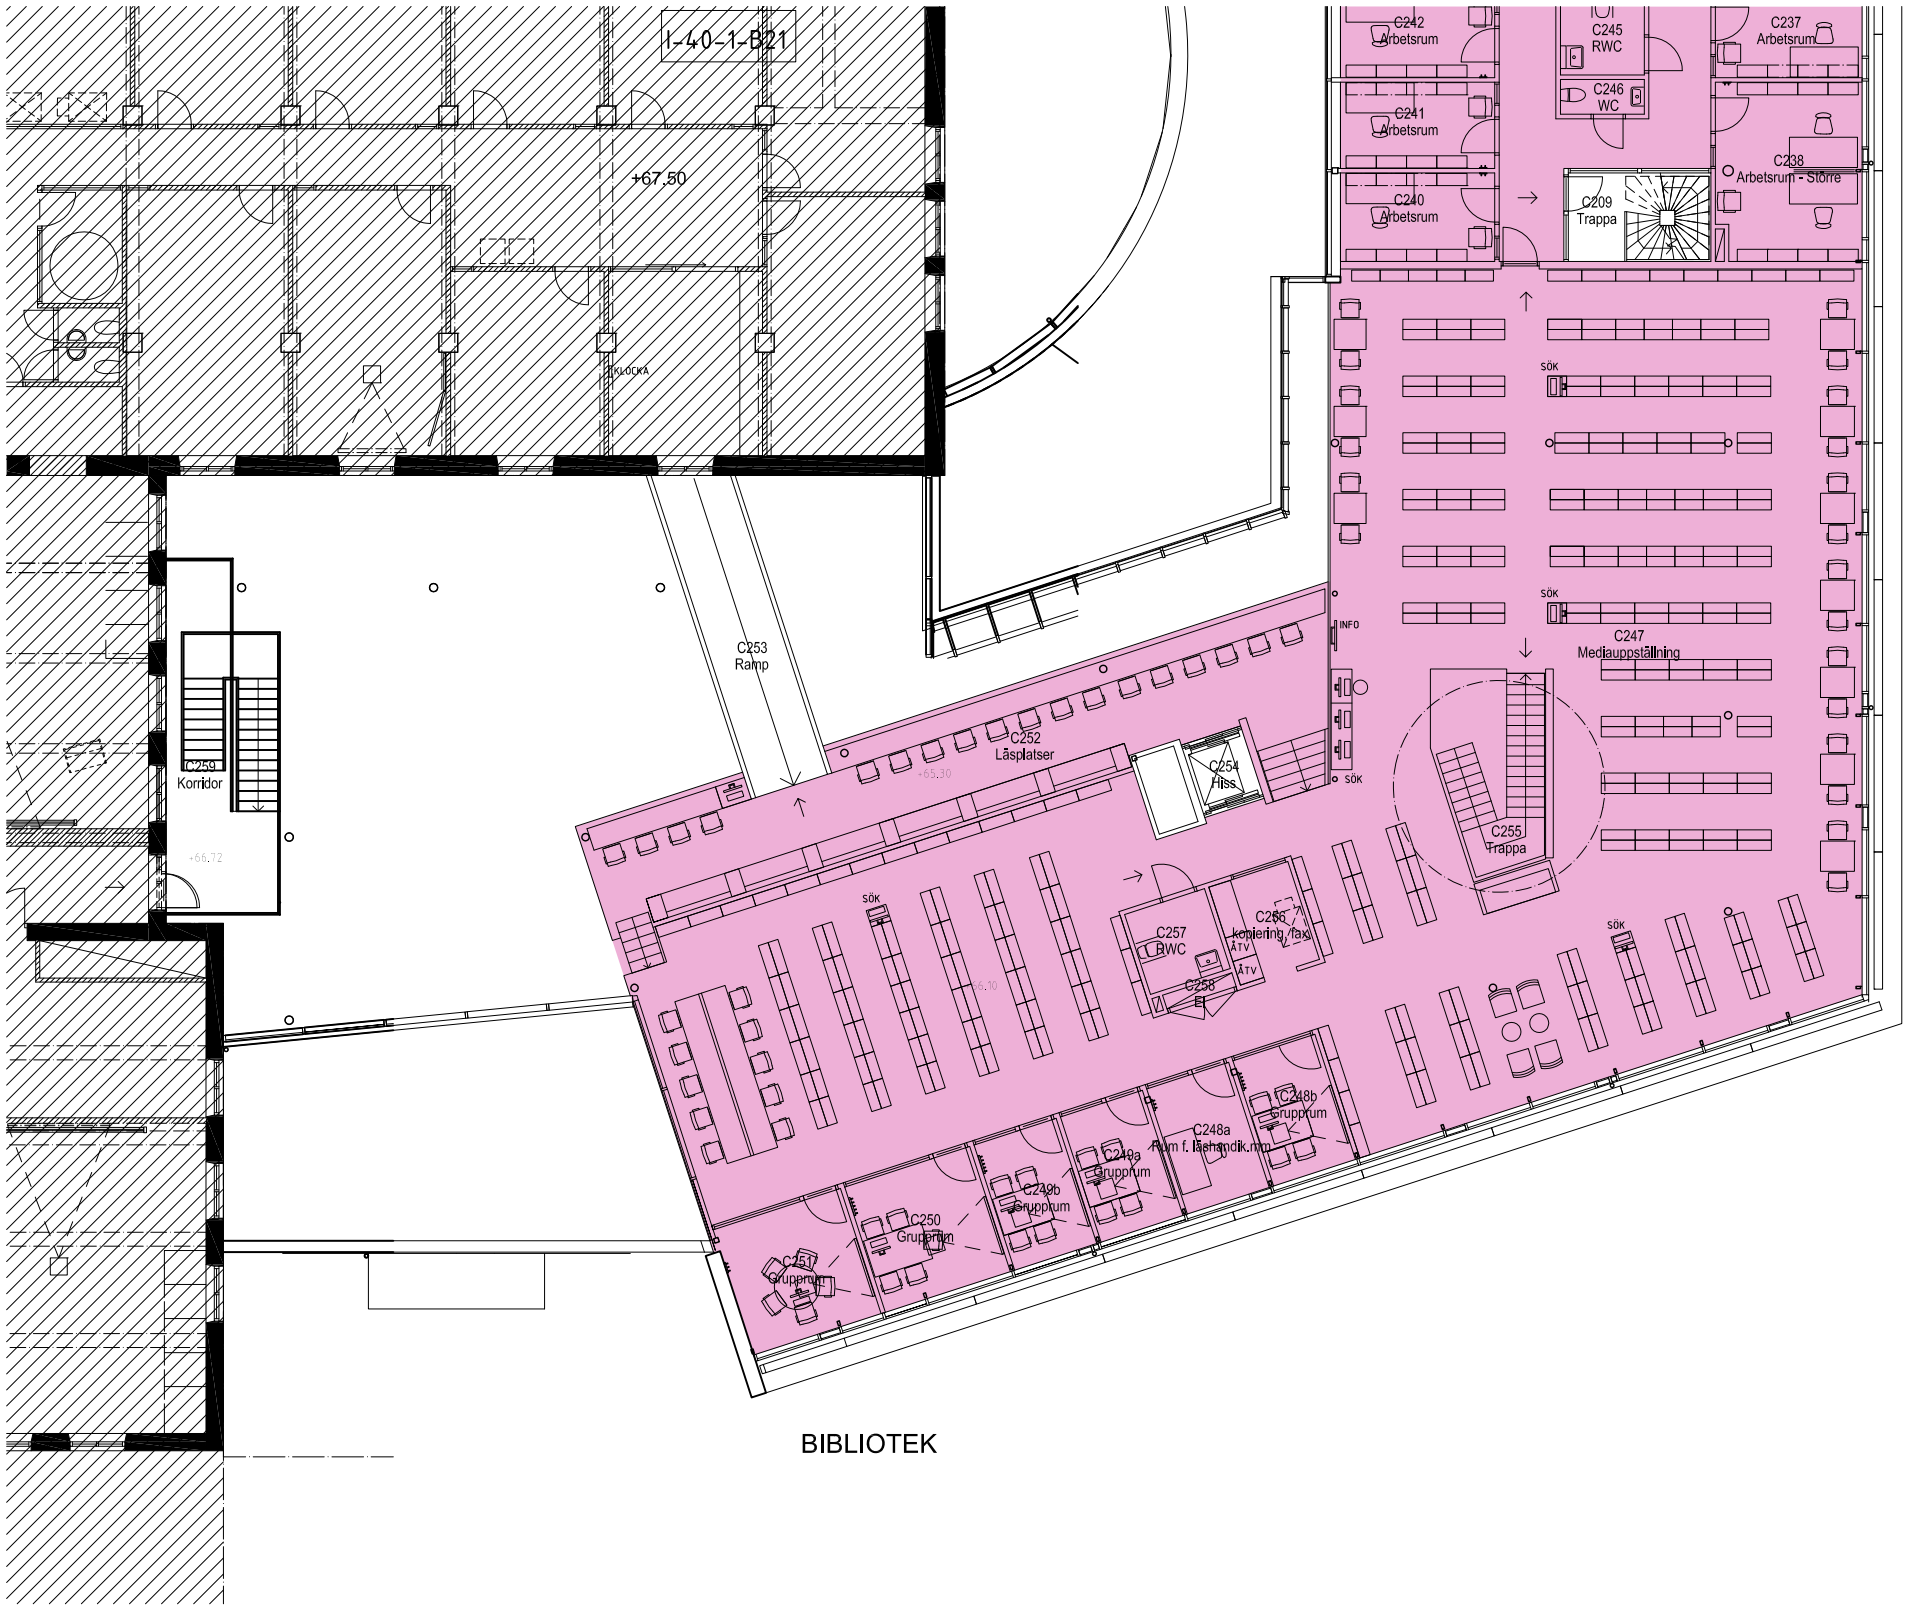

BIBLIOTEK

0 5m 10m
1:100 | A1-FORMAT (1:200 | A3-FORMAT)

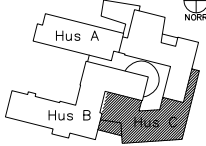BET	ANT	ÄNDRINGEN AVSER	DATUM	SIGN
SYSTEMHANDLING				
 LUNDS UNIVERSITET				
LOKALISERINGSFIGUR				
6				
5				
4				
3				
2				
1				
0				
ZOOLOGEN				
REGISTERFÄSTIGHET				
ESKIL 21				
ANLÄGGNINGSNR				
HUSDEL		PLAND	ANSV. PART	
2			1A	
REGISTERINGSNUMMER				
UPPDRAG NR		RITAD AV	HANDLÄGGARE	
1957		BIL	BILARSON	
ANSVARIG				
MAGNUS MÅNSSON				
KONSULT				
SEMRÉN MÅNSSON				
DATUM		REV./REL. DATUM		
2011-12-12		2012-03-01		
ZOOLOGEN HUS C				
LUNDS UNIVERSITET				
INREDNING				
PLAN 2, DEL 2				
FORMAT	SKALA	NUMMER	BET	
A1	1:100			
(A3)	(1:200)	I-40.1-C22		