
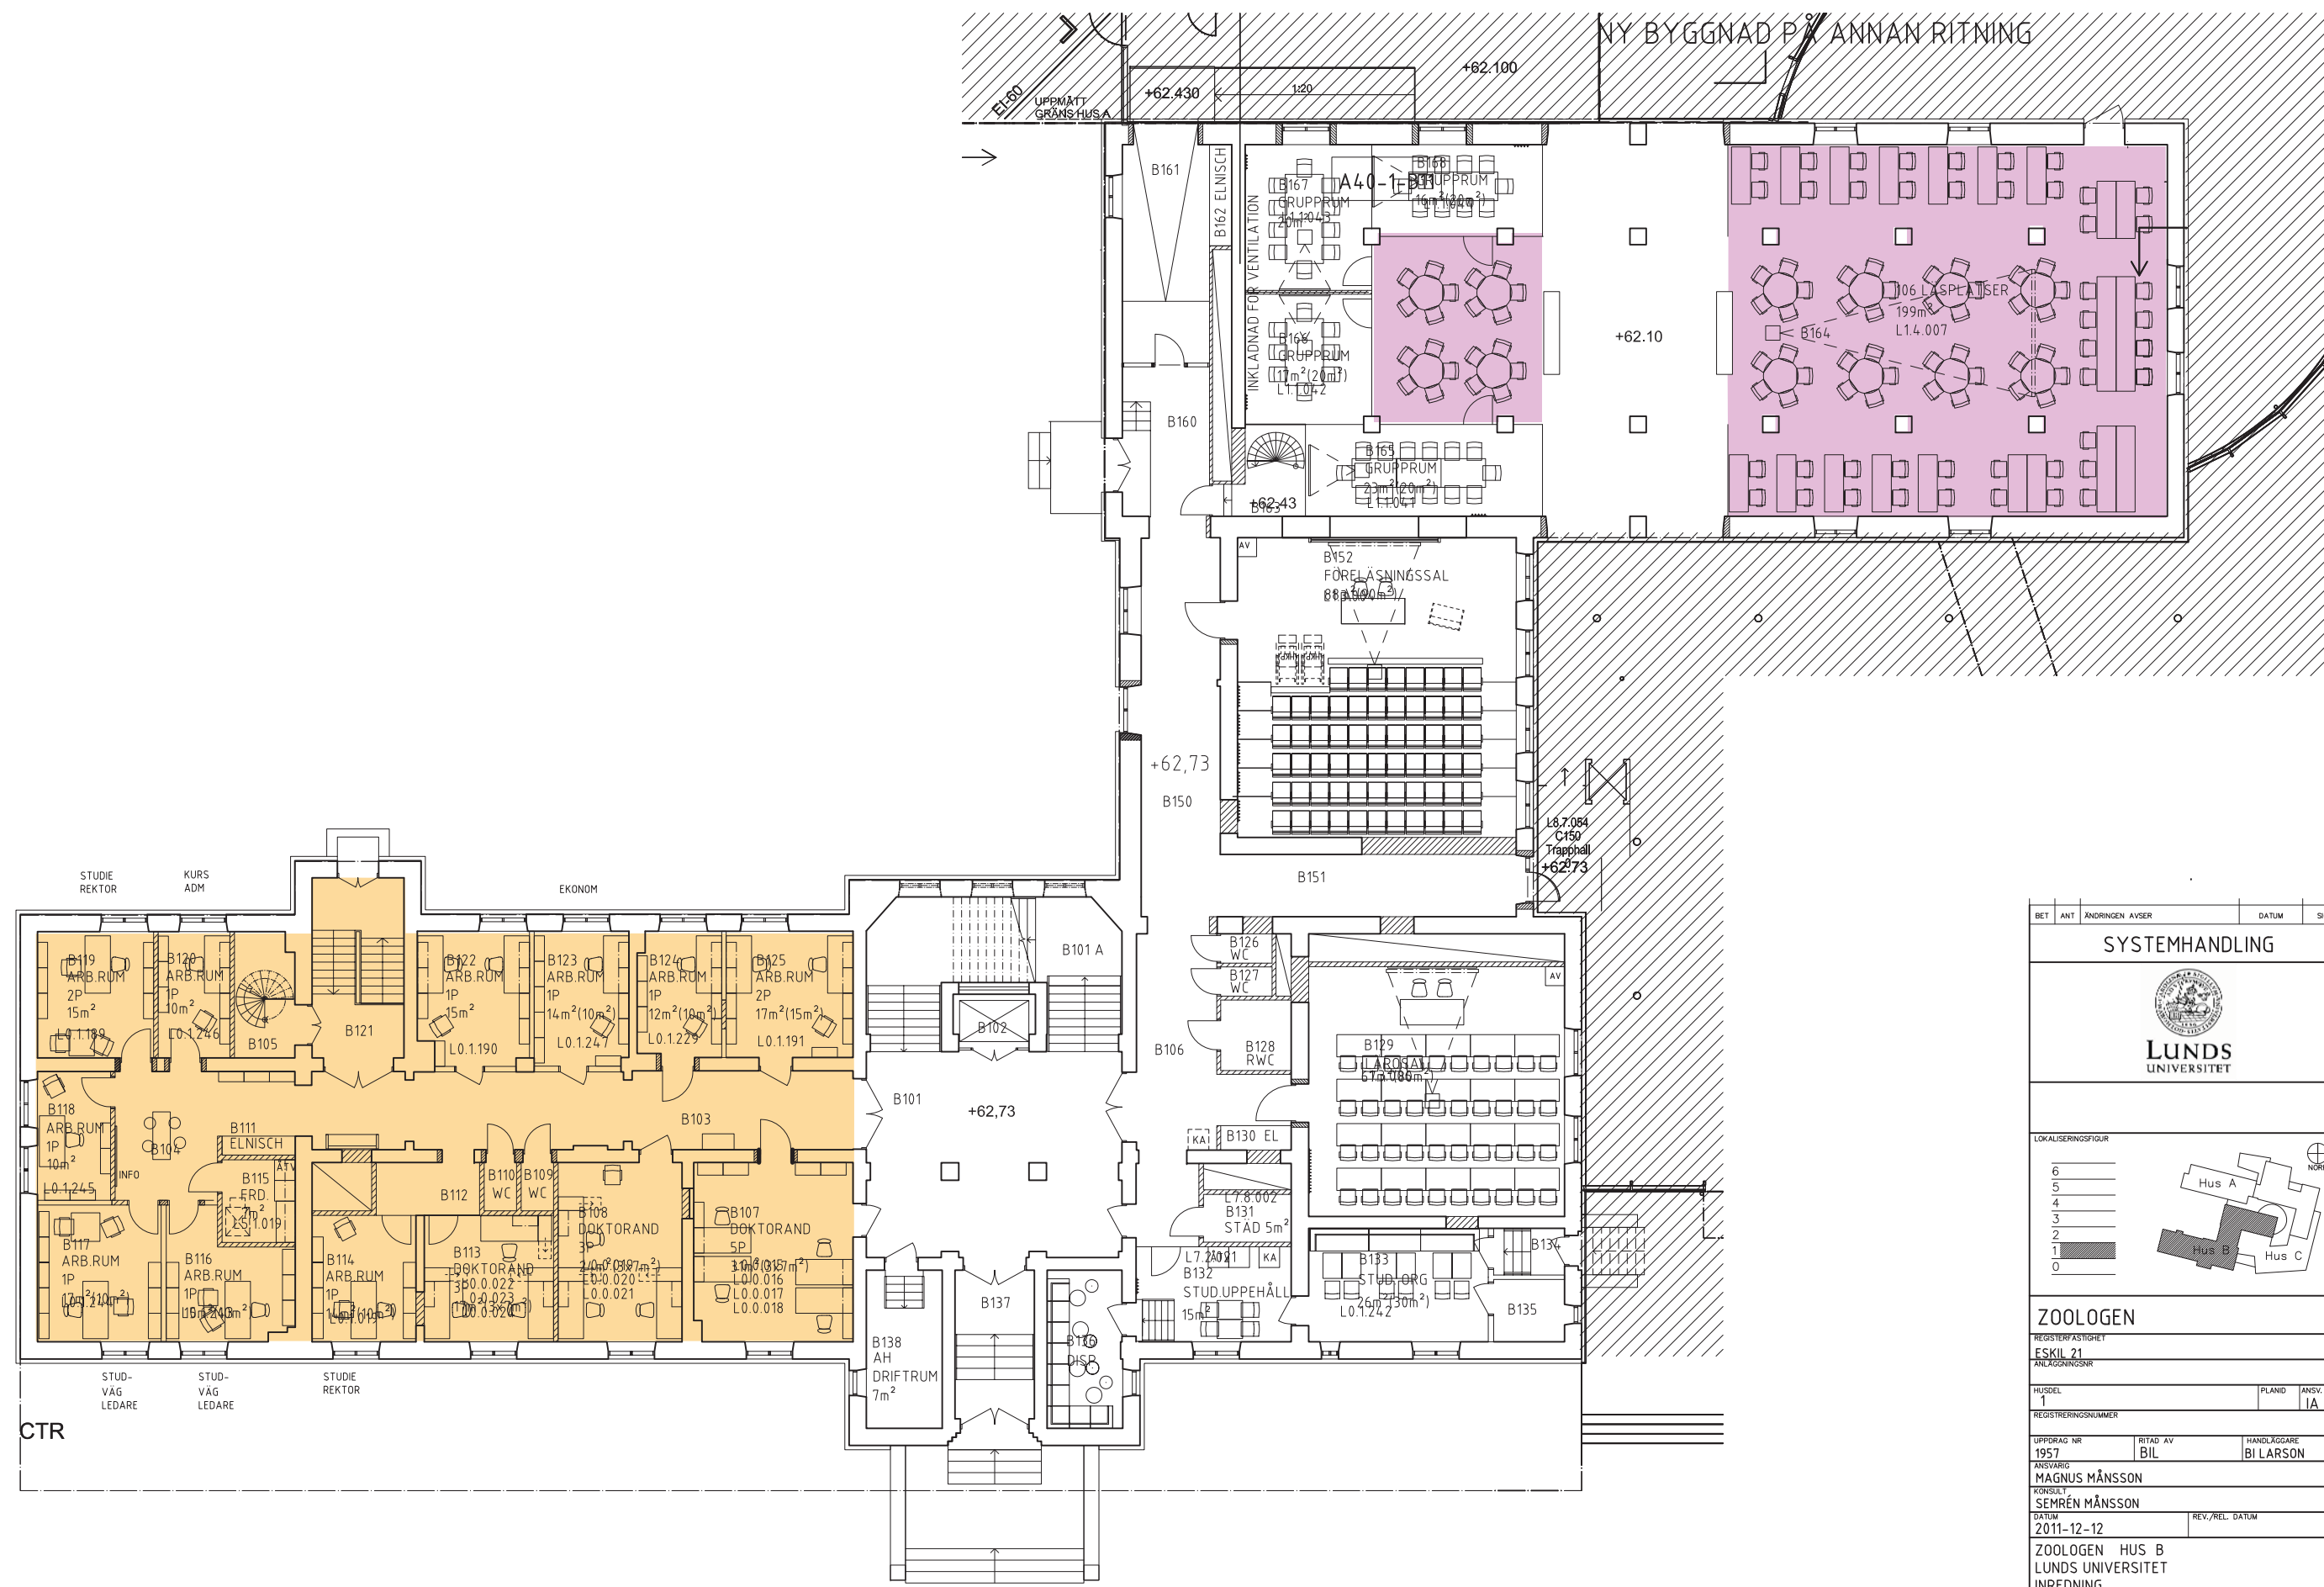


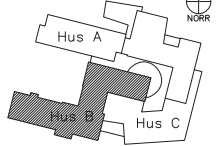


0 5m 10m
1:100 | A1-FORMAT (1:200 | A3-FORMAT)

BET	ANT	ÄNDRINGEN AVSER	DATUM	SIGN
SYSTEMHANDLING				
 LUNDS UNIVERSITET				
LOKALISERINGSFIGUR				
				
ZOOLOGEN				
REGISTERFÄSTIGHET				
ESKIL 21				
ANLÄGGNINGSR				
HUSDEL		PLAND	ANSV. PART	
1			IA	
REGISTERINGSNUMMER				
UPPDRAG NR		RTAD AV	HANDLÄGGARE	
1957		BIL	BI LARSON	
ANSVÄRIG				
MAGNUS MÄNSSON				
KORRIGERT				
SEMRÉN MÄNSSON				
DATUM		REV./REL. DATUM		
2011-12-12				
ZOOLOGEN HUS B				
LUNDS UNIVERSITET				
INREDNING				
PLAN 1, DEL 1				
FORMAT	SKALA	NUMMER	BET	
A1 (A3)	1:100 1:200	I-40.1-B11		


HUS A

BLINDERADE FÖNSTER TAS UPP?
PLACERING OCH UTFORMNING
AV BEF. BLINDERING SKA INMÄTAS!

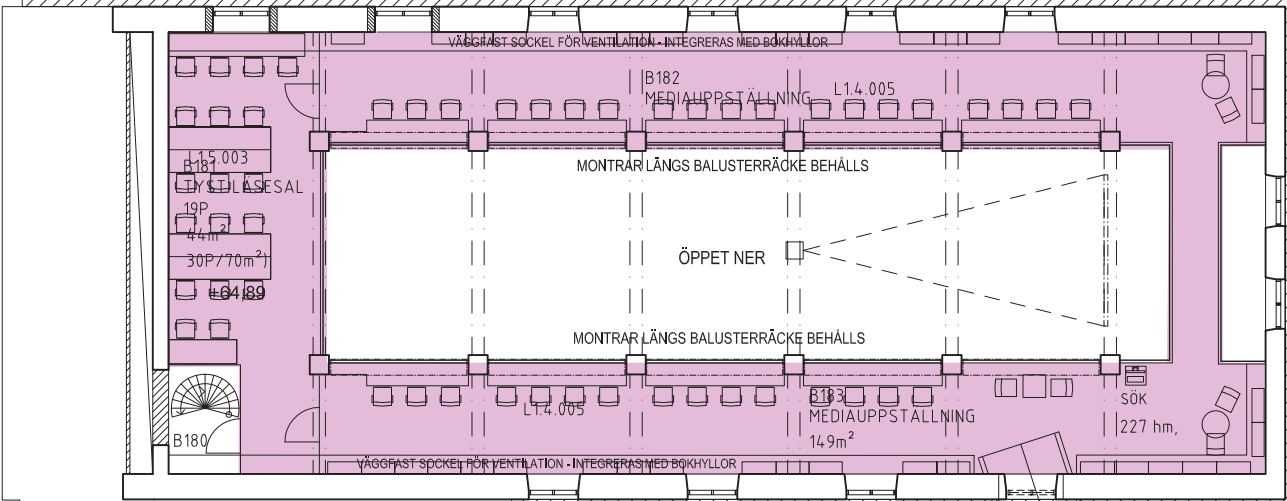

HUS C

0 5m 10m
1:100 | A1-FORMAT (1:200 | A3-FORMAT)

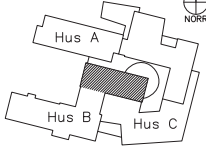BET	ANT	ÄNDRINGEN AVSER	DATUM	SIGN
SYSTEMHANDLING				
 LUNDS UNIVERSITET				
LOKALISERINGSFIGUR				
6 5 4 3 2 1 0		 NORR		
ZOOLOGEN				
REGISTERFÄSTIGHET				
ESKIL 21				
ANLÄGGNINGSNR				
HUSDEL	PLAND	ANSV. PART		
2		IA		
REGISTERINGSNUMMER				
UPPDRAG NR	RITAD AV	HANDLÄGGARE		
1957	BIL	BI LARSON		
ANSVARIG				
MAGNUS MÅNSSON				
KONSULT				
SEMRÉN MÅNSSON				
DATUM	REV./REL.	DATUM		
2011-12-12				
ZOOLOGEN HUS B				
LUNDS UNIVERSITET				
INREDNING				
PLAN 1,5, (MEZZANIN) DEL 1				
FORMAT	SKALA	NUMMER	BET	
A1 (A3)	1:100 1:200	I-40.1-B115		