

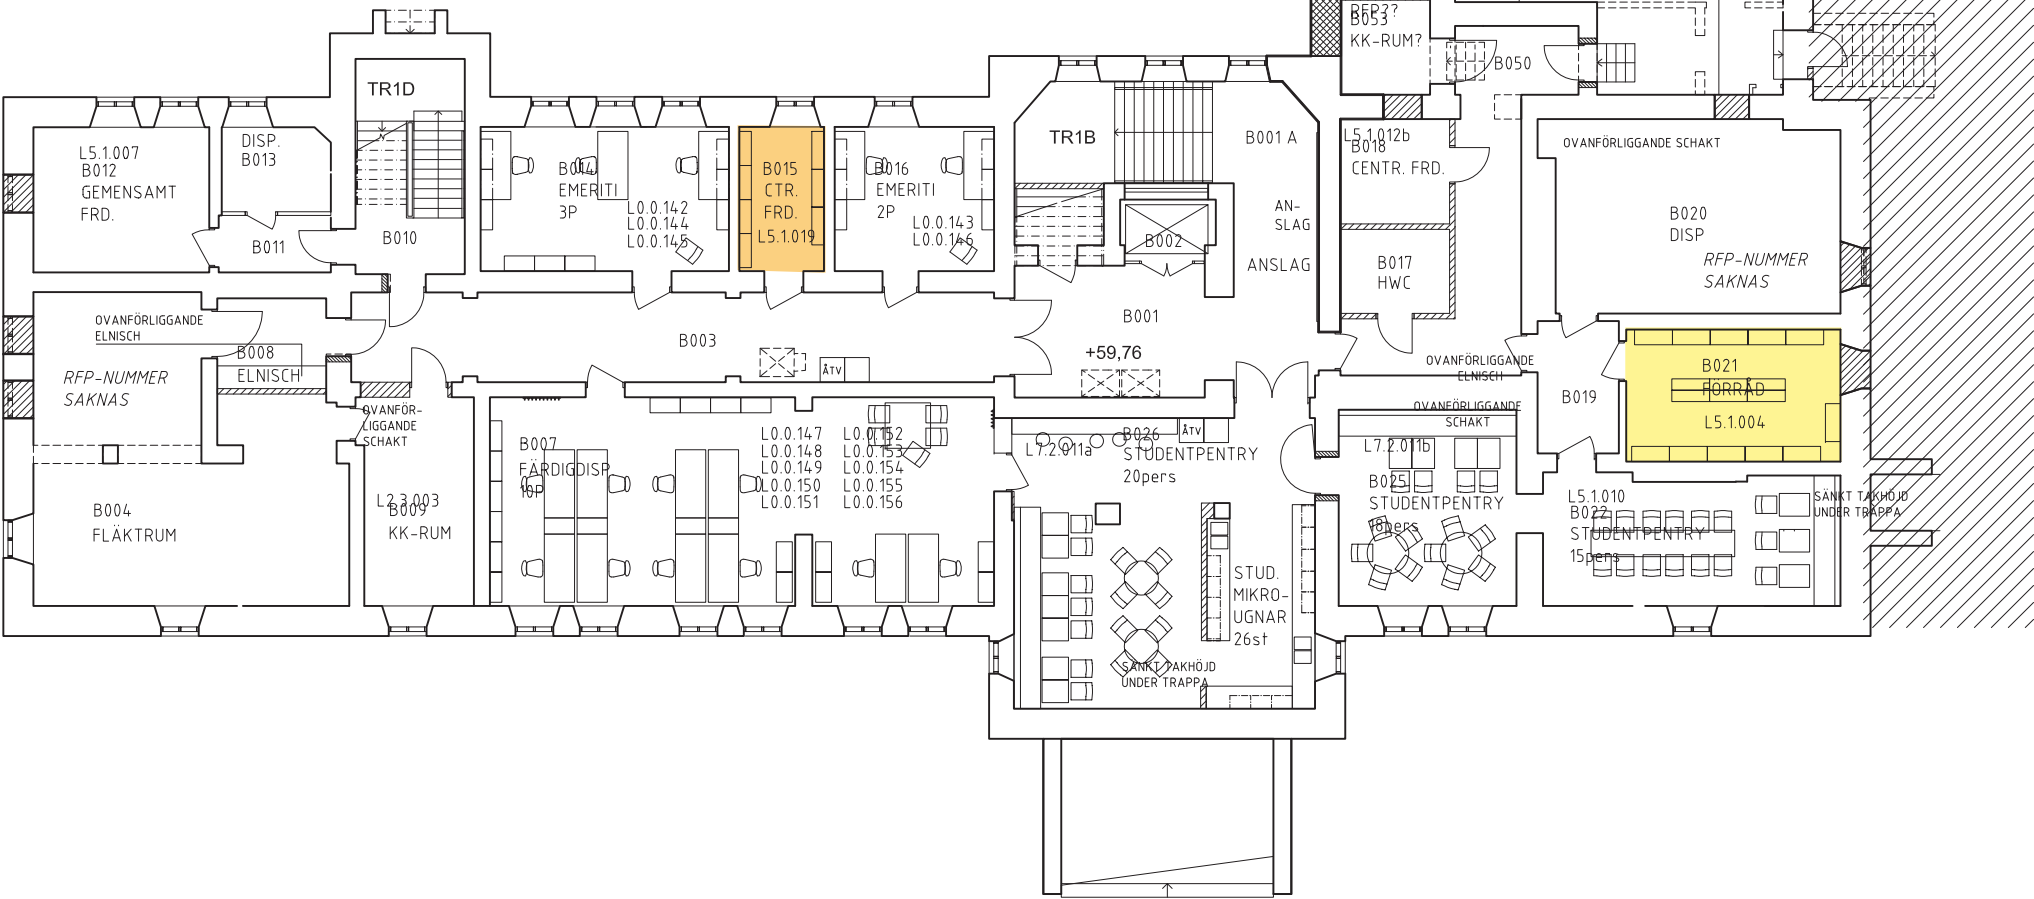
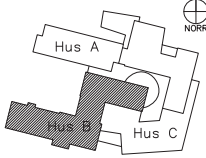


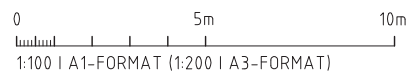



NY BYGGNAD PÅ ANNAN RITNING

BET	ANT	ÄNDRINGEN AVSER	DATUM	SIGN
SYSTEMHANDLING				
 LUNDS UNIVERSITET				
LOKALISERINGSFIGUR				
				
ZOOLOGEN				
REGISTERFÄSTIGHET ESKIL 21 ANLÄGGNINGENR				
HUSDEL 1	PLAND 1A	ANSV. PART IA		
REGISTERINGSNUMMER				
UPPDRAG NR 1957	RTAD AV BIL	HANDLÄGGARE BILARSON		
ANSVARIG MAGNUS MÅNSSON				
KONSULT SEMRÉN MÅNSSON				
DATUM 2011-12-12				
REV./REL. DATUM				
ZOOLOGEN HUS B LUNDS UNIVERSITET INREDNING PLAN 0, DEL 1				
FORMAT A3	SKALA 1:200	NUMMER I-40.1-B01	BET	

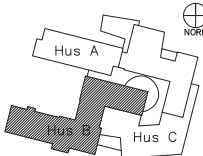

BET	ANT	ÄNDRINGEN AVSER	DATUM	SIGN
SYSTEMHANDLING  LUNDS UNIVERSITET				
LOKALISERINGSGRUPP 6 5 4 3 2 1 0 				
ZOOLOGEN REGISTRERAT STICHTSEY ESKIL 21 ANLÄGGINGSNR				
HUSDEL 1			PLAND	ANSV. PART IA
REGISTRERINGSNUMMER				
UPPDRAK NR 1957	RITAD AV BIL	HANDLÄGGARE BI LARSON		
ANSVARG MAGNUS MÅNSSON				
KONSULT SEMRÉN MÅNSSON				
DATUM 2011-12-12		REV./REL. DATUM		
ZOOLOGEN HUS B LUNDS UNIVERSITET INREDNING PLAN 1, DEL 1				
FORMAT A1 (A3)	SKALA 1:100 1:200)	NUMMER I-40.1-B11	BET	

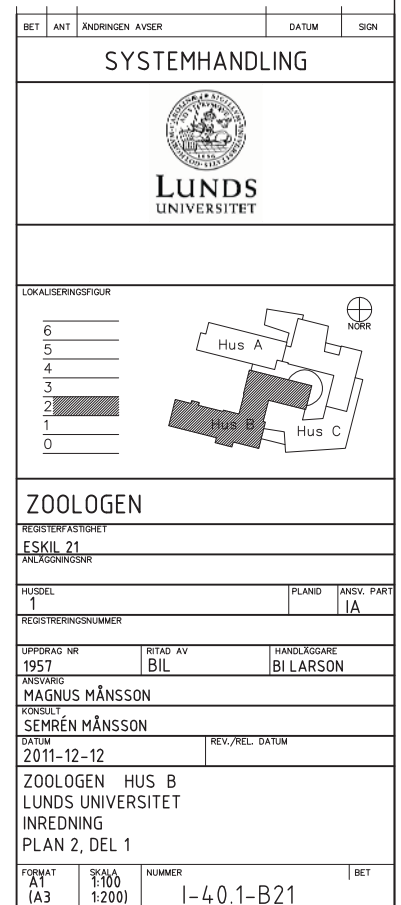

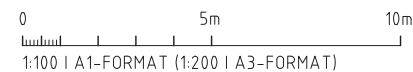

BET	ANT	ANDRÖNING	ÅYSER	DATUM	SIGN
-----	-----	-----------	-------	-------	------


SYSTEMHANDLING



LUNDS UNIVERSITET

LOKALISERINGSFIGUR

6	
5	
4	
3	
2	
1	
0	

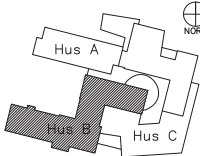

ZOOLOGEN

REGISTRERAS TIGHET

FSKIL 21

ANLÄGGNINGSNR

HUSSEL 2	PLAND	ANSV. PART IA
-------------	-------	------------------

REGISTRERINGSNUMMER

UPPRAG NR 1957	RITAD AV BIL	HANDLÄGGARE BI LARSON
-------------------	-----------------	--------------------------

ANSÖRARE
MAGNUS MÅNSSON
 KONSULT
SEMREN MÅNSSON

DATUM 2011-12-12	REV./REL. DATUM
---------------------	-----------------

ZOOLOGEN HUS B


LUNDS UNIVERSITET

INREDNING


PLAN 3, DEL 1


FORMAT A1 (A3)	SKALA 1:100 1:200)	NUMMER 1-40.1-B31	BET
----------------------	--------------------------	--------------------------	-----

NY BYGGNAD PÅ ANNAN RITNING

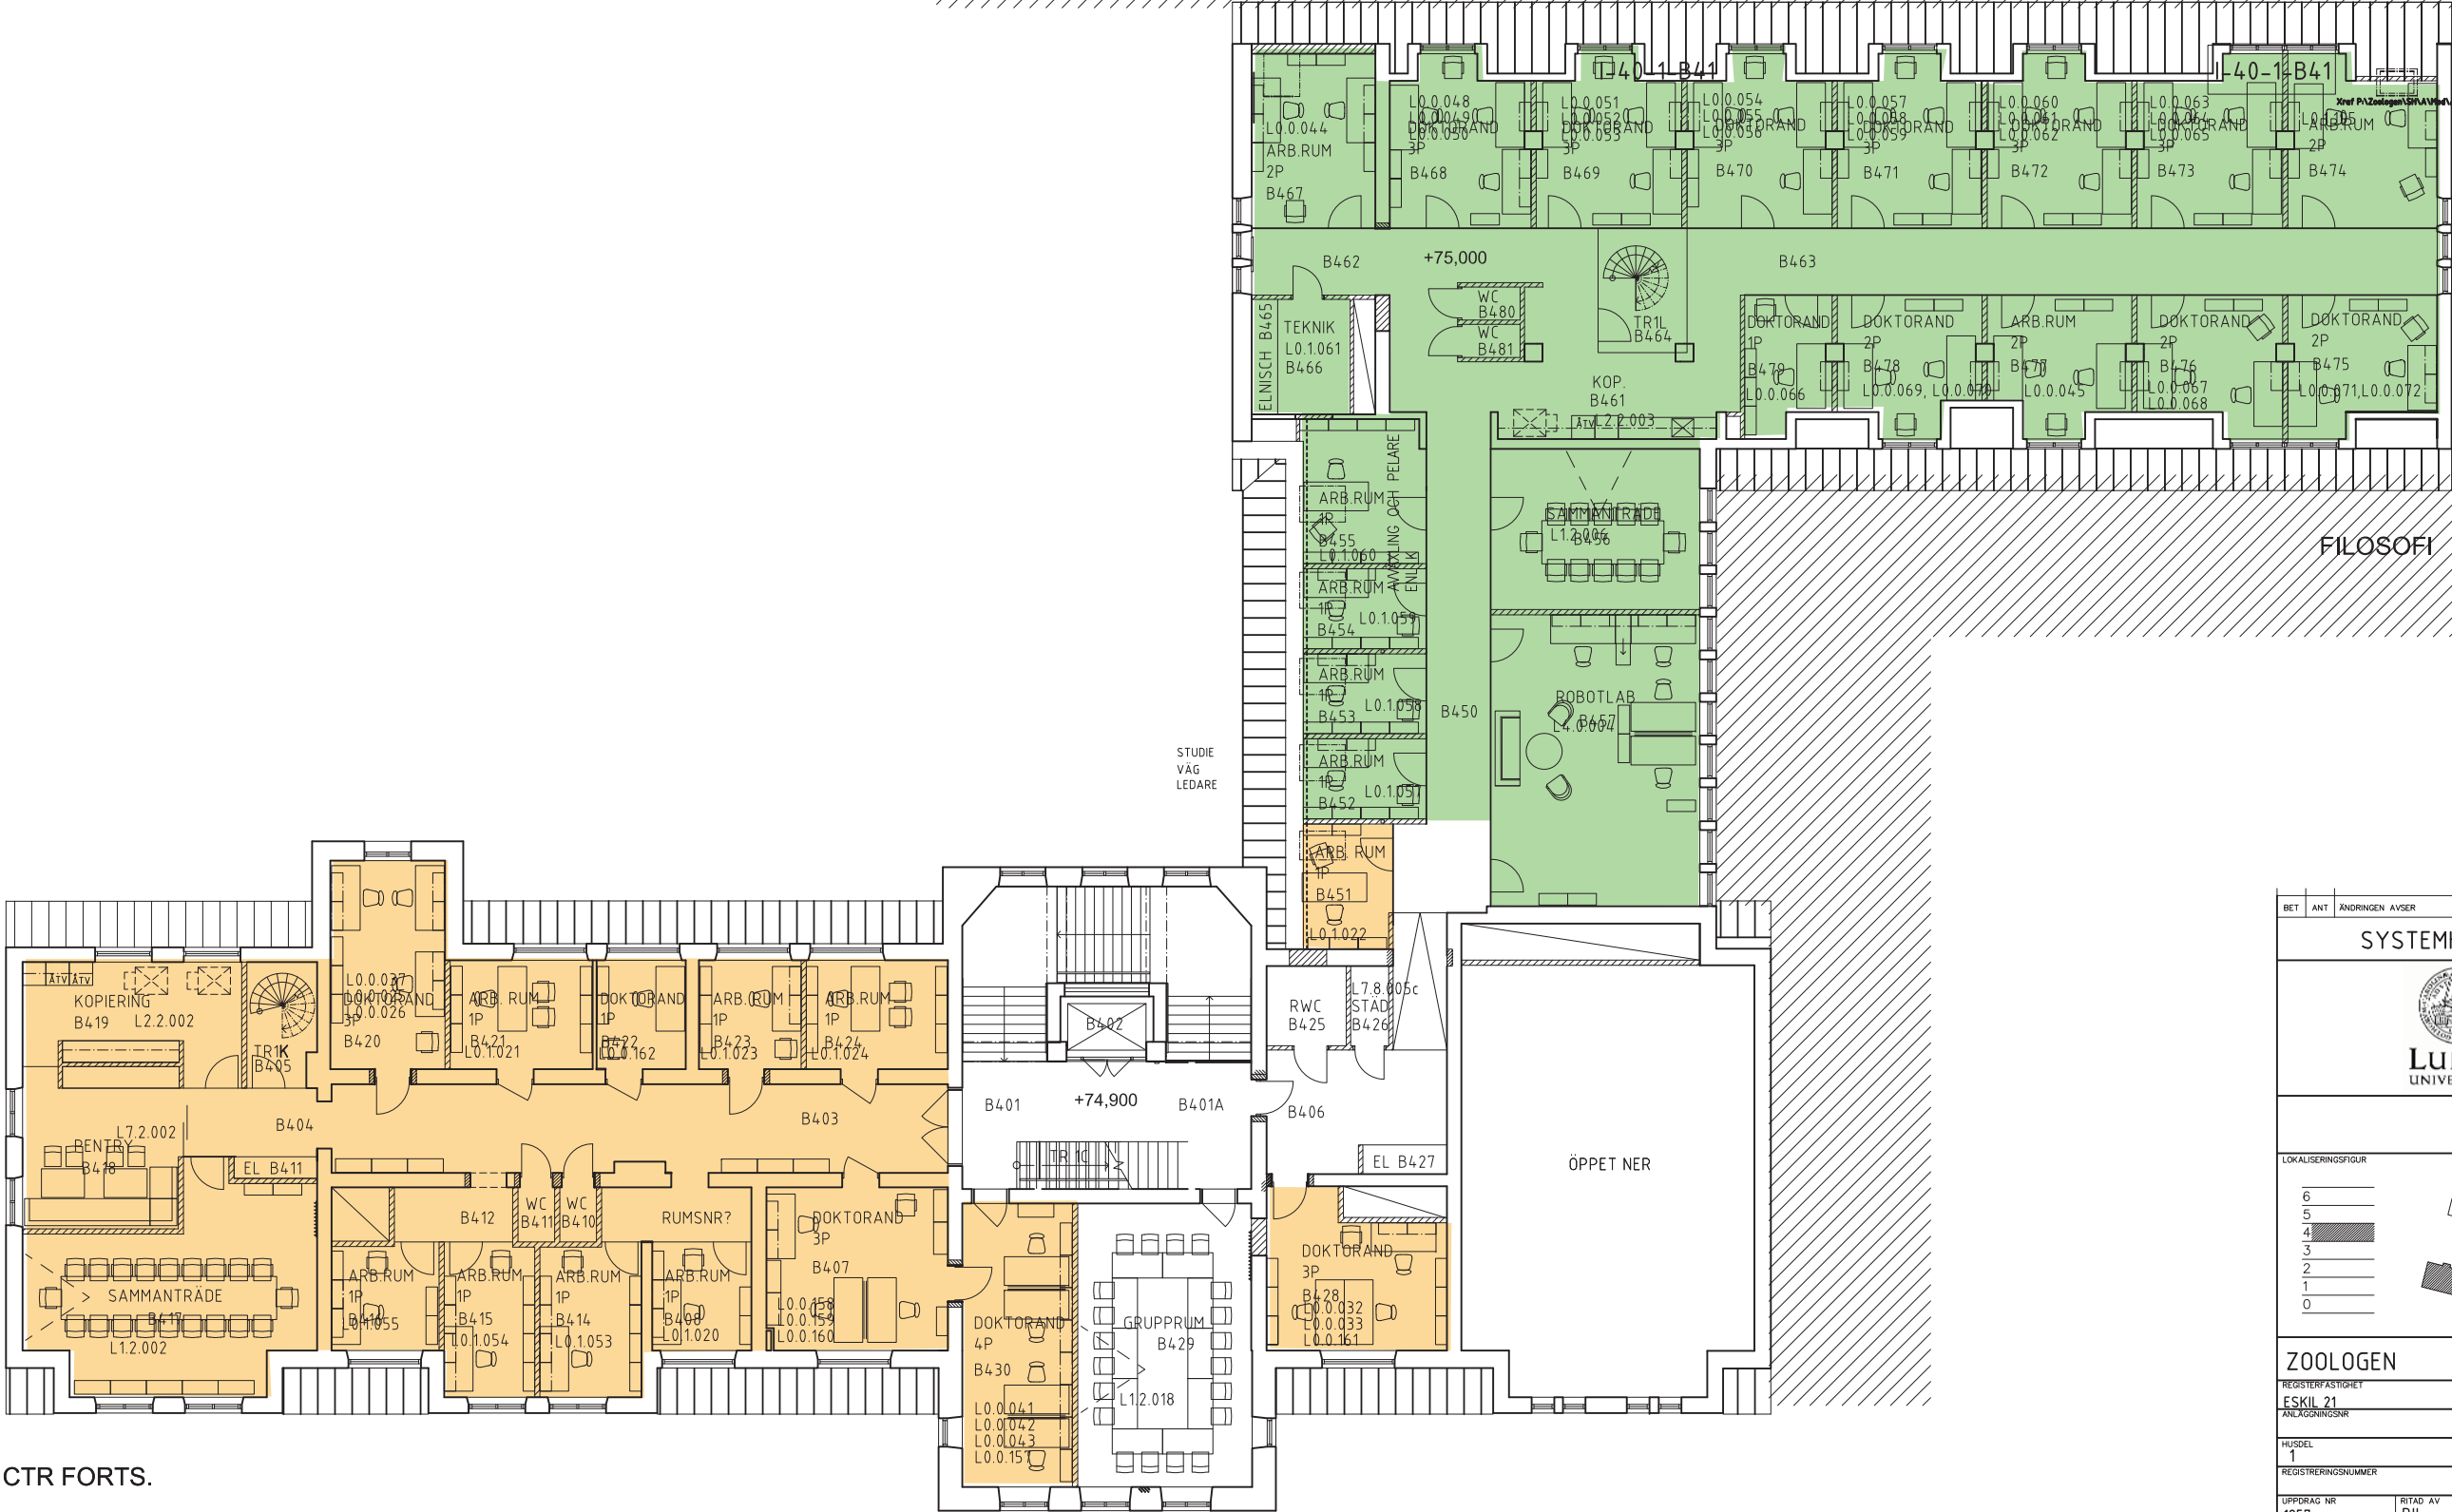

CTR FORTS.

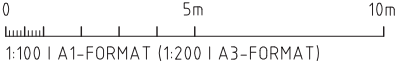

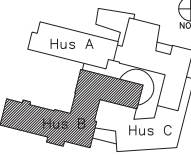BET	ANT	ÄNDRINGEN AVSER	DATUM	SIGN
SYSTEMHANDLING				
 LUNDS UNIVERSITET				
LOKALISERINGSFIGUR				
6				
5				
4				
3				
2				
1				
0				
 Hus A Hus B Hus C NORR				
ZOOLOGEN				
REGISTERFÄSTIGHET				
ESKIL 21				
ANLÄGGNINGSNR				
HUSEL	1	PLAND	ANSV. PART	IA
REGISTRERINGSNUMMER				
UPPDAG NR	1957	RITAD AV	BIL	HANDLÄGGARE
ANSVARIG	MAGNUS MÄNSSON			
KONSULT	SEMREN MÄNSSON			
DATUM	2011-12-12	REV./REL.	DATUM	
ZOOLOGEN HUS B LUNDS UNIVERSITET INREDNING PLAN 4, DEL 1				
FORMAT	A1 (A3)	SKALA	1:100 (1:200)	NUMMER
I-40.1-B41				BET