
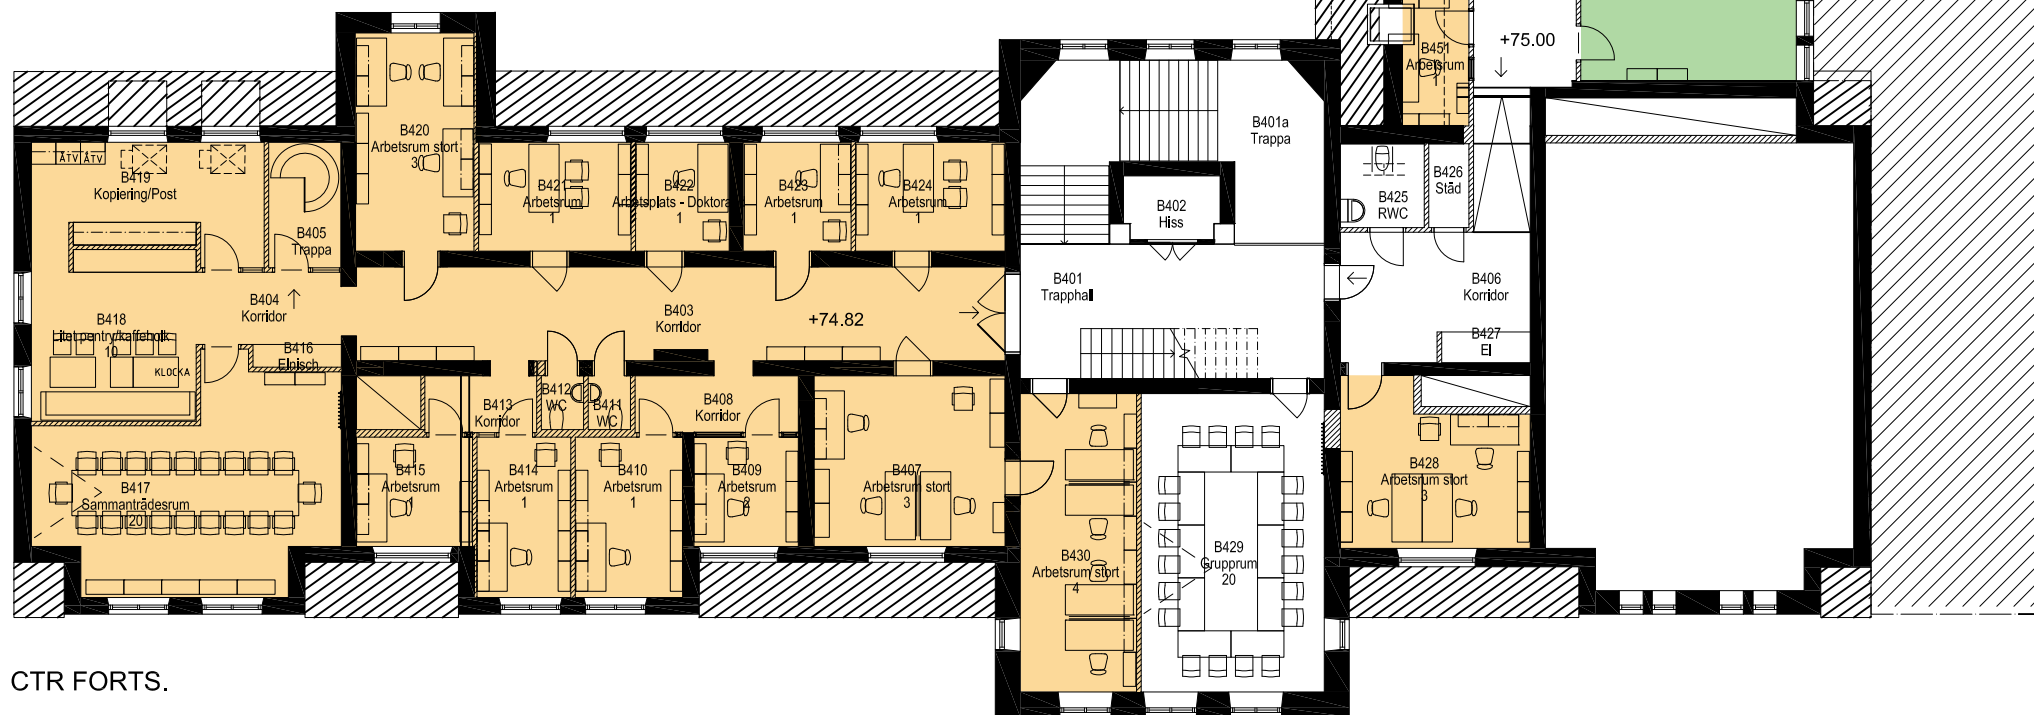


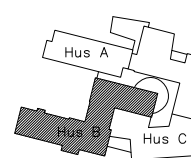

CTR FORTS.

0 5m 10m
1:100 | A1-FORMAT (1:200 | A3-FORMAT)

BET	ANT	ÄNDRINGEN	AVSER	DATUM	SIGN
SYSTEMHANDLING					
 LUNDS UNIVERSITET					
LOKALISERINGSPLAN					
					
ZOOLOGEN					
REGISTERAS HIGHEST ESKIL 21 ANLÄGGNINGEN					
HUSEL 1	PLAND 1	ANSV. PART IA			
REGISTRERINGSNUMMER					
UPPDRAG NR 1957	RITAD AV BIL	HANDLÄGGARE BI LARSON			
ANSVARIG MAGNUS MÅNSSON					
KONSULT SEMRÉN MÅNSSON					
DATUM 2011-12-12	REV./REL. DATUM 2012-03-01				
ZOOLOGEN HUS B LUNDS UNIVERSITET INREDNING PLAN 4, DEL 1					
FORMAT A1 (A3)	SKALA 1:100 1:200	NUMMER I-40.1-B41	BET		

NY BYGGNAD PÅ ANNAN RITNING

B563 Inst. förråd

B562 Förråd - plan 5,5

B562 Korridor

B564 Trappa

B565 Förråd - plan 5,5

B556 Arbetsrum

B555 Arbetsrum

B554 Arbetsrum

B553 Arbetsrum

B552 Arbetsrum

B551 Arbetsrum

B550 Korridor

B525 Arbetsrum

B502 Hiss

B528 Stöd

B527 Förråd

B506 Korridor

B530 Arbetsrum - 2 pers

B531 Arbetsrum - 2 pers

B532 Arbetsrum

B533 HWC

B534 WC

B535 Kopiering/Skrivare

B536 Arbetsrum

B537a Arbetsrum

B537b Förråd

B538 Sammanträdesrum

B539

B540

STUDIE VÄG LEDARE

+78.07

+78.01

+78.94

BOK SKÅP

ATV

Kopiering/Skrivare

1620

Hus A

Hus B

Hus C

NÖR

SYSTEMHANDLING

LUNDS UNIVERSITET

LOKALISERINGSFIGUR

6

5

4

3

2

1


0


ZOOLOGEN

REGISTERFÄSTIGHET

ESKIL 21

FILOSOFI FORTS.

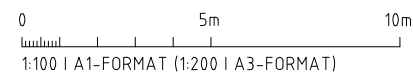

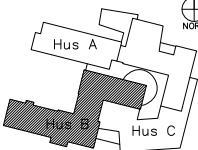BET	ANT	ANDRINGEN AVSER	DATUM	SIGN
SYSTEMHANDLING				
 LUNDS UNIVERSITET				
LOKALISERINGSGUR				
6 5 4 3 2 1 0  NORR				
ZOOLOGEN				
REGISTERFÄSTIGHET				
ESKIL 21				
ANLÄGGNINGSNR				
HUDEL				
1				
REGISTERINGSNUMMER				
PLAND				
ANSV. PART				
IA				
UPPDAG NR				
1957				
RITAD AV				
BIL				
HANDLÄGGARE				
BI LARSON				
ANSVARG				
MAGNUS MÅNSSON				
KONSULT				
SEMÉRÉN MÅNSSON				
DATUM				
2011-12-12				
REV./REL. DATUM				
2012-03-01				
ZOOLOGEN HUS B				
LUNDS UNIVERSITET				
INREDNING				
PLAN 5, DEL 1				
FORMAT				
A1				
(A3)				
SKALA				
1:100				
1:200)				
NUMMER				
-40.1-B51				
BET				