


NY BYGGNAD PÅ ANNAN RITNING

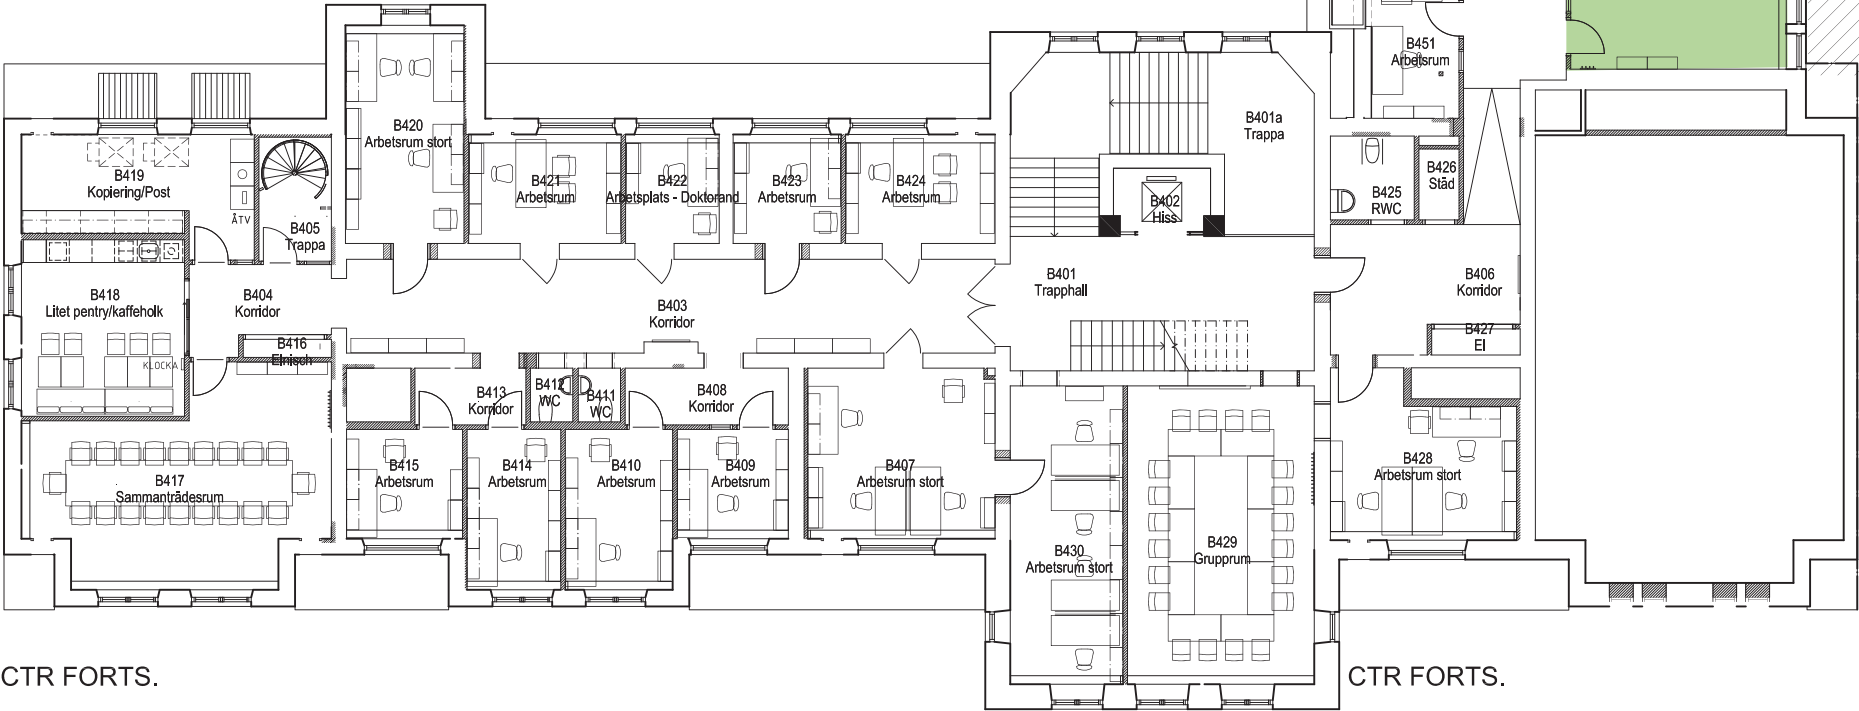

CTR FORTS.

CTR FORTS.



FILOSOFI

FÖRKLARINGAR:

Understrukna littera avser fler än en.
Antal enl. produktbeskrivning.

BET	ANT	ÄNDRINGEN AVSER	DATUM	SIGN
-----	-----	-----------------	-------	------


FÖRFRÅGNINGSUNDERLAG



LUNDS
UNIVERSITET

LOKALISERINGSKORT

6
5
4
3
2
1
0

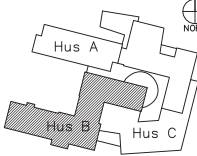

LUND LU LUX

REGISTERFASTIGHET
ESKIL 21
ANLÄGGNINGENR

HUSDEL 1	PLANID IA	ANSV. PART IA
-------------	--------------	------------------

UPPFÖRAG NR 1957	RITAD AV BIL	HANDLÄGGARE BI LARSON
---------------------	-----------------	--------------------------

ANSVARIG
MAGNUS MÅNSSON

KONSULT
SEMREN MÅNSSON

DATUM 2013-02-15	REV./REL. DATUM
---------------------	-----------------

LUX HUS B
LUNDS UNIVERSITET
INREDNING
PLAN 4, DEL 1

FORMAT A1 (A3)	SKALA 1:100 1:200	NUMMER 1-40.1-B41	BET
----------------------	-------------------------	----------------------	-----

0 5m 10m
1:100 I A1-FORMAT (1:200 I A3-FORMAT)