

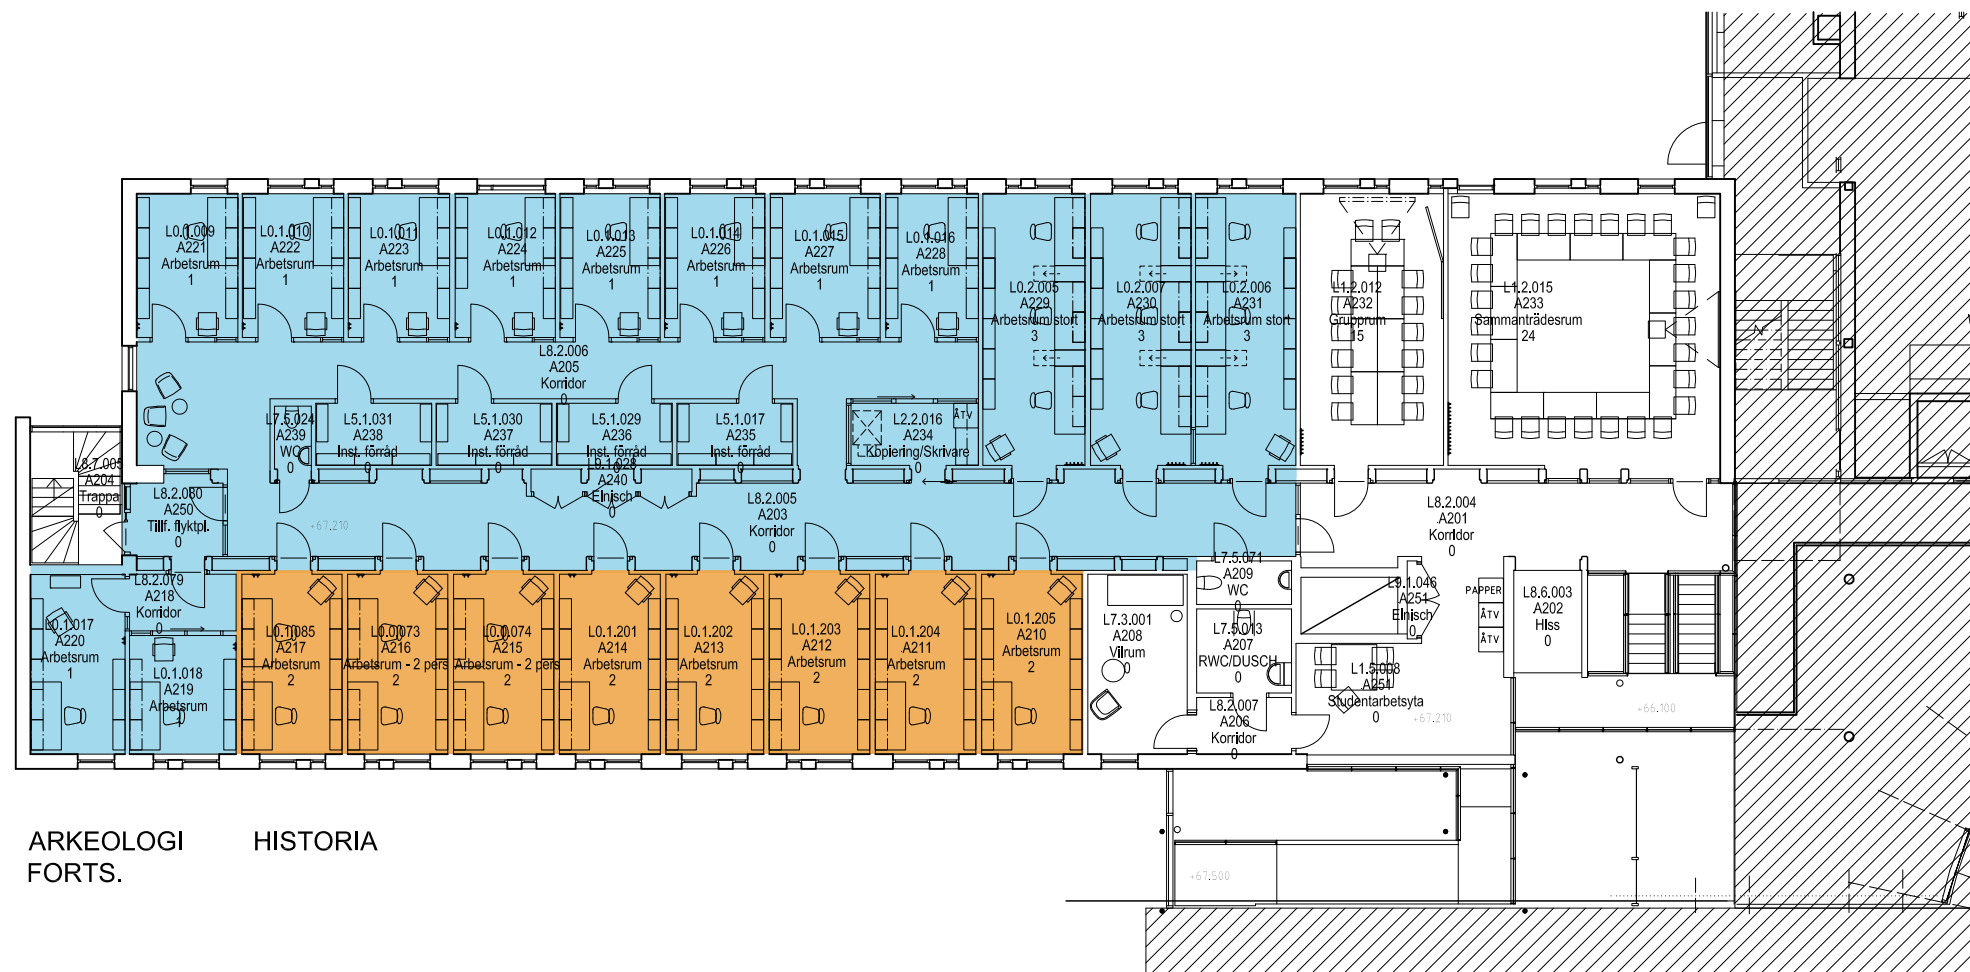


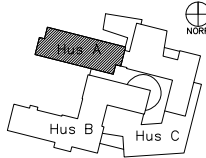

ARKEOLOGI
FORTS.


HISTORIA


BET	ANT	ÄNDRINGEN AVSER	DATUM	SIGN
SYSTEMHANDLING				
 LUNDS UNIVERSITET				
LOKALISERINGSFIGUR				
				
ZOOLOGEN				
REGISTERFÄSTIGHET				
ESKIL 21				
ANLÄGGNINGEN				
HUSDEL	PLAND	ANSV. PART		
1		IA		
REGISTERINGSNUMMER				
UPPDRAG NR	RITAD AV	HANDLGGÄRE		
1957	BIL	BI LARSON		
ANSVARIG				
MAGNUS MÅNSSON				
KORREKT				
SEMREN MÅNSSON				
DATUM	REV./REL.	DATUM		
2011-12-12		2012-03-01		
ZOOLOGEN HUS A				
LUNDS UNIVERSITET				
INREDNING				
PLAN 2, DEL 1				
FORMAT	SKALA	NUMMER	BET	
A1 (A3)	1:100 1:200	I-40.1-A21		

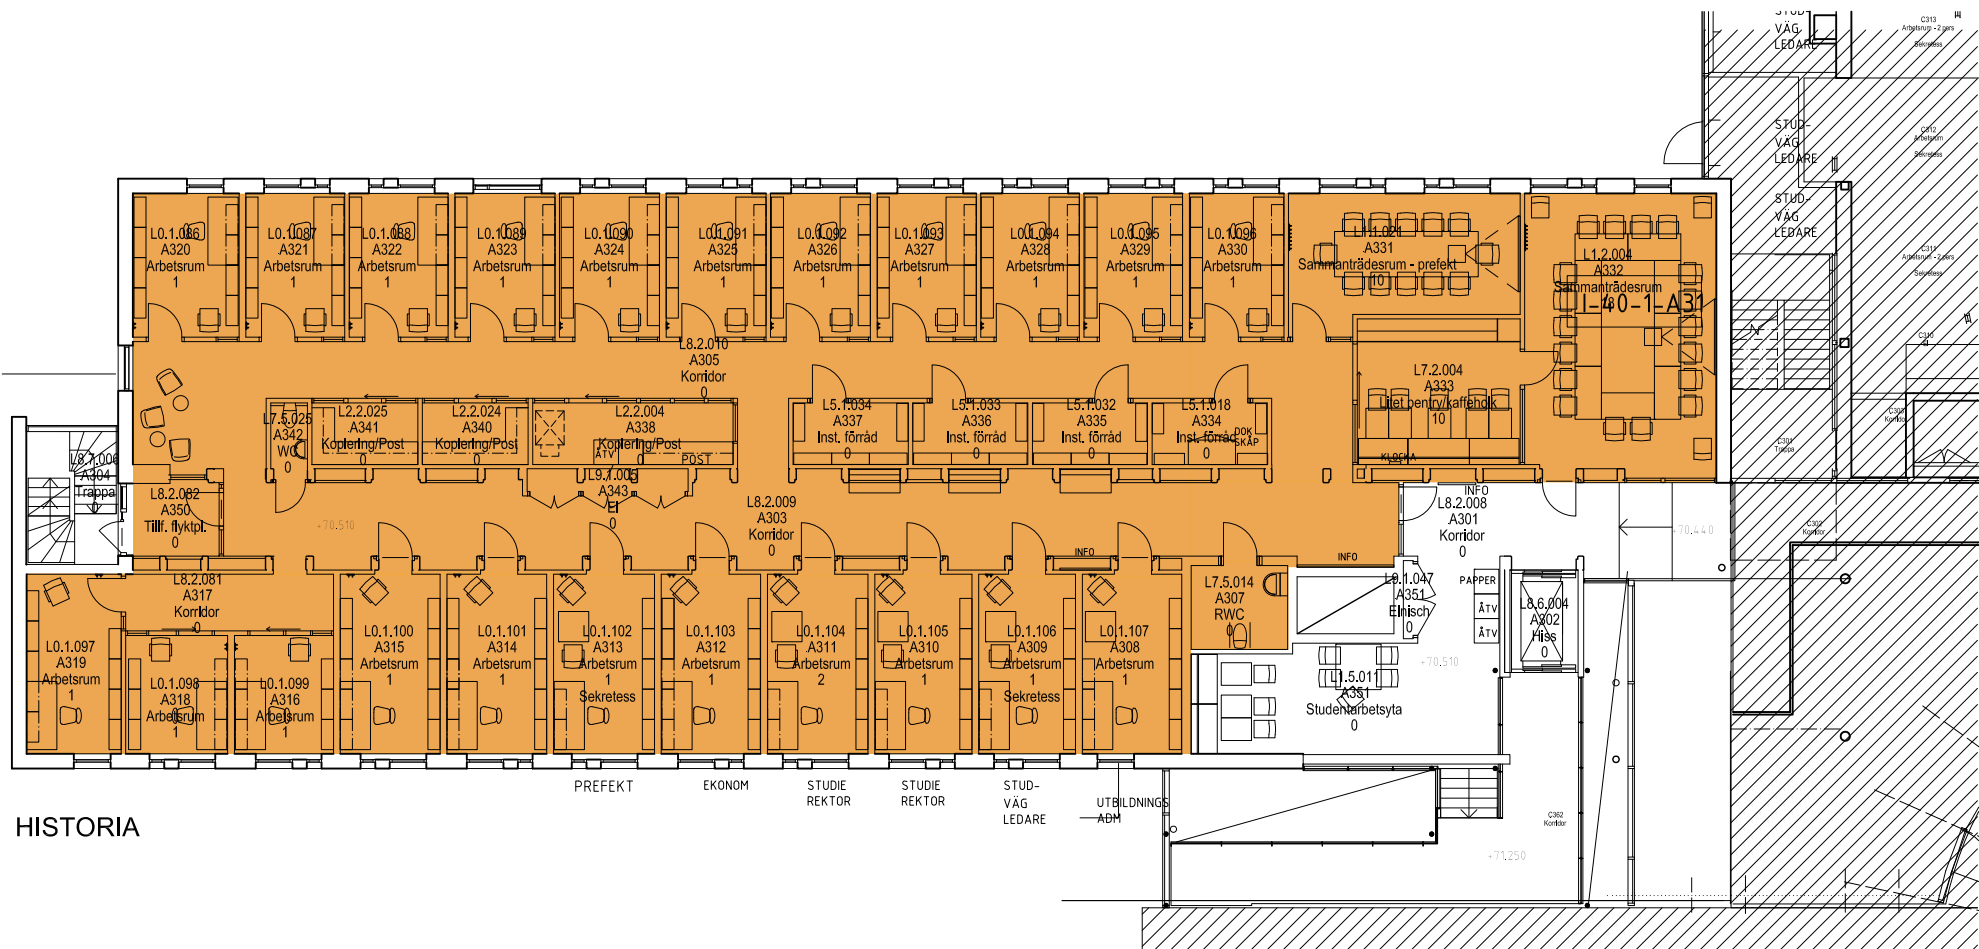



HISTORIA

PREFEKT EKONOM STUDIE REKTOR STUDIE REKTOR STUD- VÄG LEDARE UTBILDNINGS- ABM

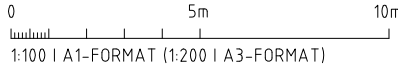

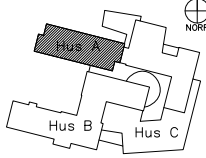BET	ANT	ÄNDRINGEN AVSER	DATUM	SIGN
SYSTEMHANDLING				
 LUNDS UNIVERSITET				
LOKALISERINGSFIGUR				
				
ZOOLOGEN				
REGISTERFÄSTIGHET				
ESKIL 21				
ANLÄGGNINGEN				
HUSDEL 1			PLAND	ANSV. PART IA
REGISTRERINGSNUMMER				
UPPDRAG NR 1957		RITAD AV BIL	HANDLÄGGARE BI LARSON	
ANSVARIG MAGNUS MÅNSSON				
KONSULT SEMREN MÅNSSON				
DATUM 2011-12-12			REV./REL. DATUM 2012-03-01	
ZOOLOGEN HUS A LUNDS UNIVERSITET INREDNING PLAN 3, DEL 1				
FORMAT A1 (A3)	SKALA 1:100 (1:200)	NUMMER I-40.1-A31		BET

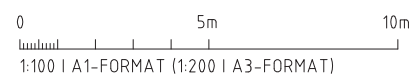

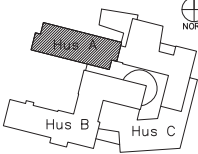BET	ANT	ÄNDRINGEN KAVSER	DATUM	SIGN
SYSTEMHANDLING				
 LUNDS UNIVERSITET				
LOKALISERINGSGRUPP				
6 5 4 3 2 1 0  NÖR				
ZOOLOGEN				
REGISTRERFÄSTIGHET				
ESKIL 21				
ANLÄGGENINGSNR				
HUSDEL	PLAND	ANSV. PART		
1		IA		
REGISTERINGSNUMMER				
UPPDAG NR	RITAD AV	HANDLGGARE		
1957	BIL	BI LARSON		
ANSVARIG				
MAGNUS MÅNSSON				
KONSULT				
SEMÉN MÅNSSON				
DATUM	REV./REL.	DATUM		
2011-12-12		2012-03-01		
ZOOLOGEN HUS A LUNDS UNIVERSITET INREDNING PLAN 4, DEL 1				
FORMAT	SKALA	NUMMER	BET	
A1 (A3)	1:100 (1:200)			
I-40.1-A4.1				