

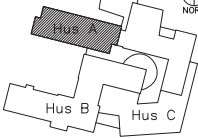



BET	ANT	ÄNDRINGEN AVSER	DATUM	SIGN
SYSTEMHANDLING  LUNDS UNIVERSITET				
LOKALISERINGSGUID   NÖR				
ZOOLOGEN				
REGISTRERASTIGHET ESKIL 21 ANLÄGGENINGSR				
HUSDEL 1			PLAND	ANSV. PART IA
REGISTRERINGSNUMMER				
UPPDRAG NR 1957		RITAD AV BIL	HANDLÄGGARE BI LARSON	
MAGNUS MÄNSSON KONSULT SEMREN MÄNSSON				
DATUM 2011-12-12		REV./REL. DATUM		
ZOOLOGEN HUS A LUNDS UNIVERSITET INREDNING PLAN 2, DEL 1				
FORMAT A1 (A3)	SKALA 1:100 1:200)	NUMMER 1-40.1-A21		BET

HISTORIA FORTS.

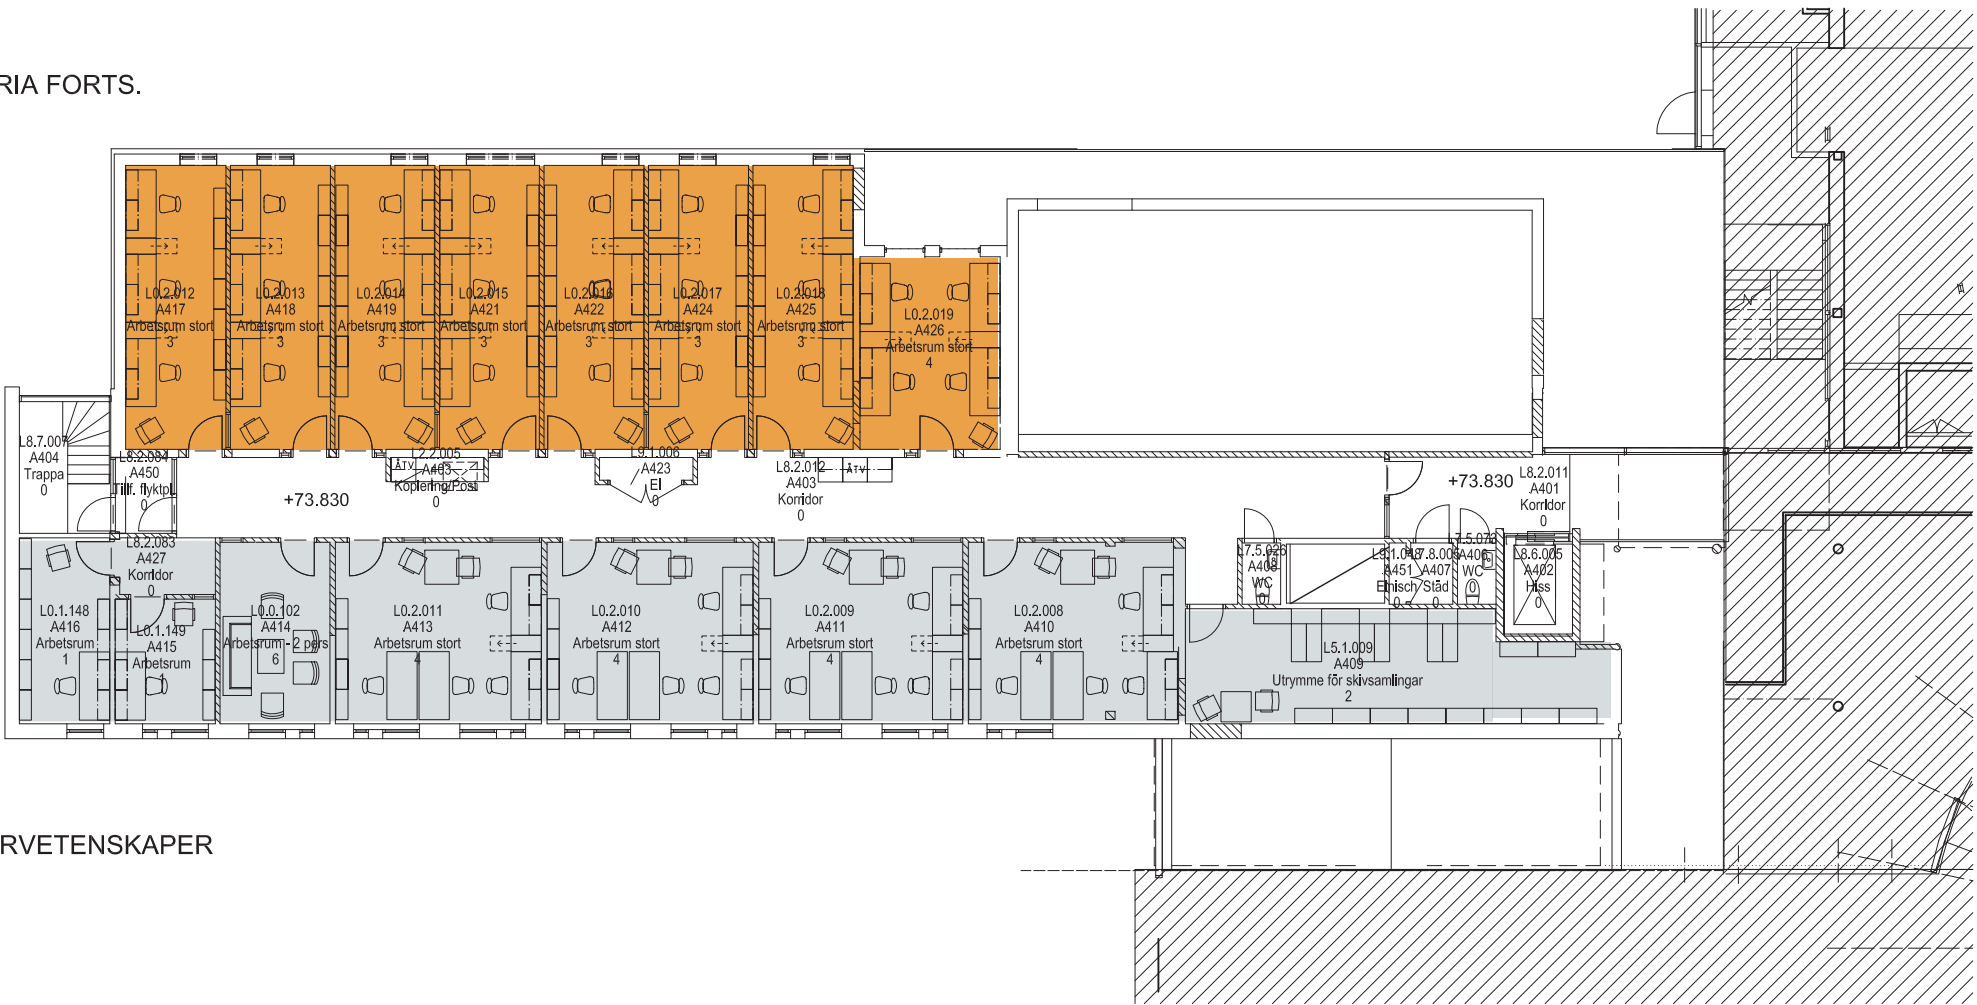

KULTURVETENSKAPER

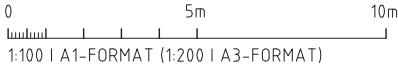

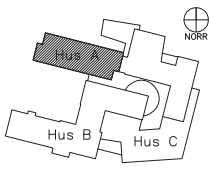BET	ANT	ÄNDRINGEN AVSER	DATUM	SIGN
SYSTEMHANDLING				
 LUNDS UNIVERSITET				
LOKALISERINGSGRUPP				
6				
5				
4				
3				
2				
1				
0				
 NORR				
ZOOLOGEN				
REGISTERFASTIGHET				
ESKIL 21				
ANLÄGGNINGENR				
HUSDEL		PLAND	ANSV. PART	
1			IA	
REGISTERINGSNUMMER				
UPPDRAG NR	RITAD AV		HANDLÄGGARE	
1957	BIL		BI LARSON	
ANSVARIG				
MAGNUS MÅNSSON				
KONSULT				
SEMREN MÅNSSON				
DATUM	REV./REL.		DATUM	
2011-12-12				
ZOOLOGEN HUS A				
LUNDS UNIVERSITET				
INREDNING				
PLAN 4, DEL 1				
FORMAT	SKALA	NUMMER	BET	
A1	1:100			
(A3)	1:200	I-40.1-A41		