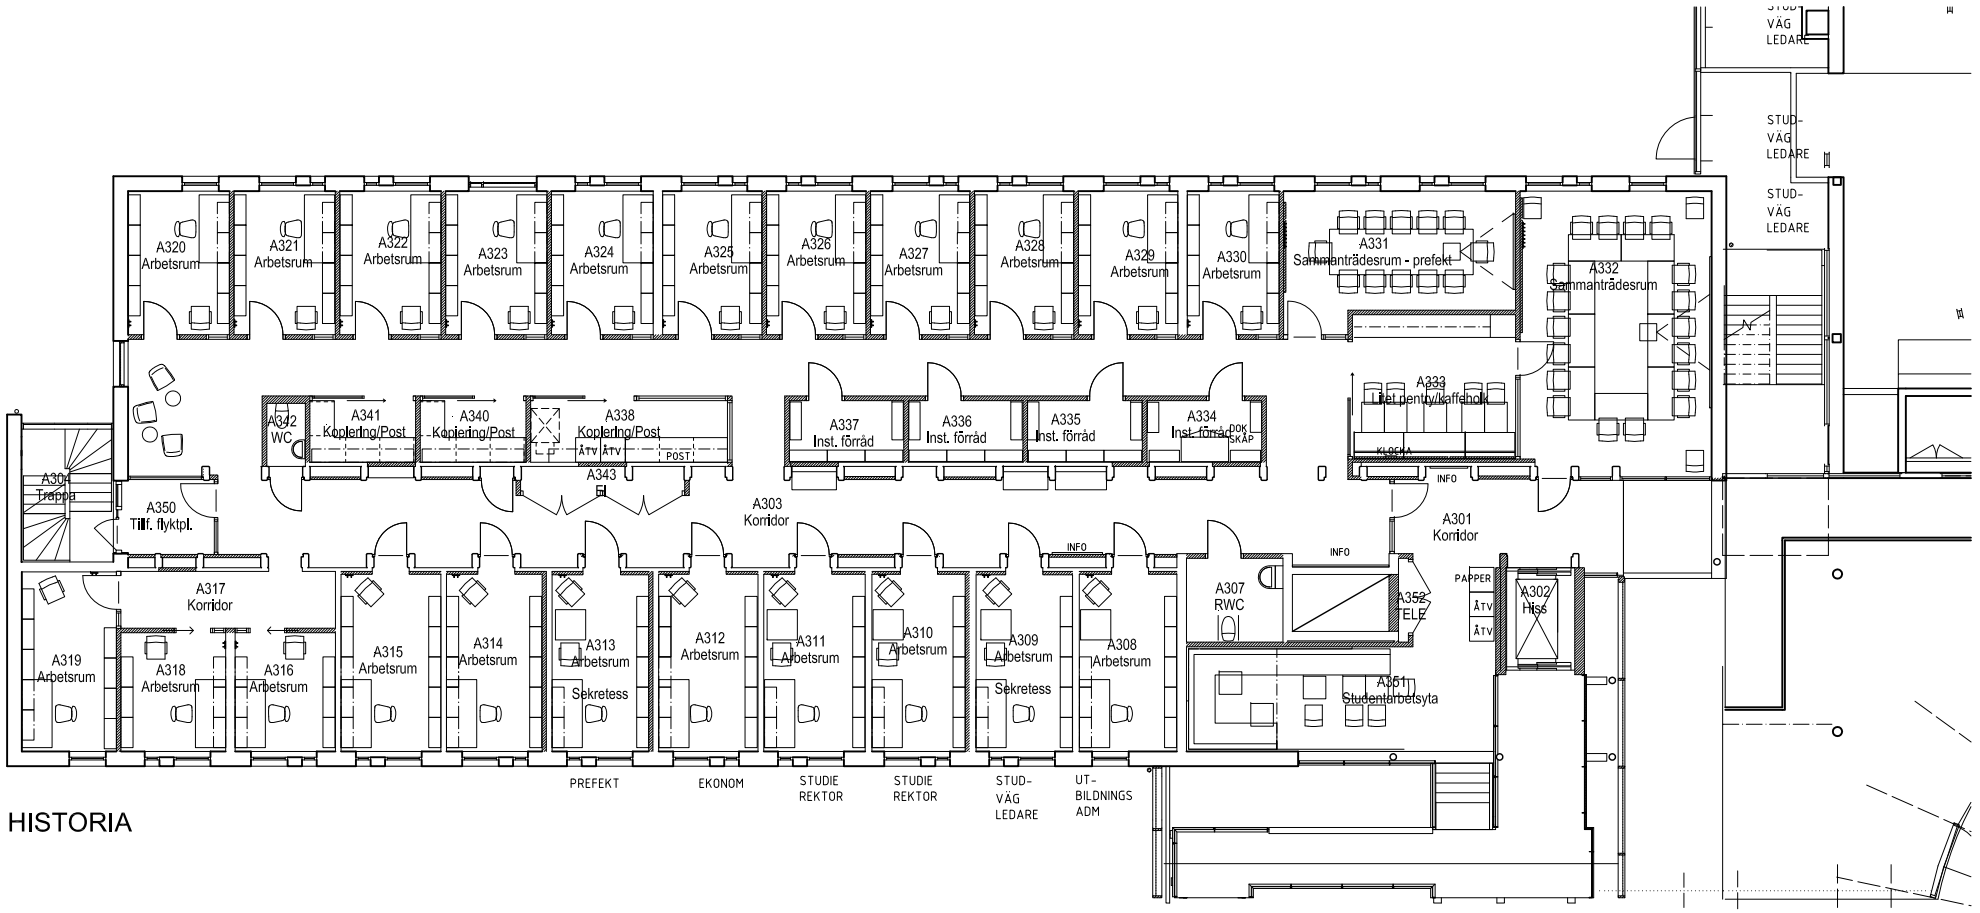

HISTORIA

0 5m 10m

1:100 I A1-FORMAT (1:200 I A3-FORMAT)

BET	ANT	ÄNDRINGEN AVSER	DATUM	SIGN

PRELIMINÄR HANDLING 2012 10 22

LUNDS UNIVERSITET

LOKALISERINGSFIGUR

6
5
4
3
2
1
0

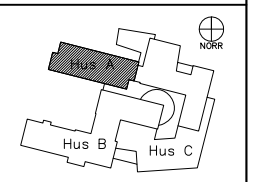

LUND LU LUX

REGISTERFASTIGHET
ESKIL 21

ANLÄGGNINGSNR

HUSDEL	PLANID	ANSV. PART
1		IA

REGISTRERINGSNUMMER

UPPDRAG NR	RITAD AV	HANDLÄGGARE
1957	BIL	BI LARSON

ANSVARIG
MAGNUS MÅNSSON

KONSULT
SEMRÉN MÅNSSON

DATUM	REV./REL. DATUM
2012-10-15	

LUX HUS A
LUNDS UNIVERSITET
INREDNING
PLAN 3, DEL 1

FORMAT	SKALA	NUMMER	BET
A1 (A3	1:100 1:200)	I-40.1-A31	