



HISTORIA FORTS.

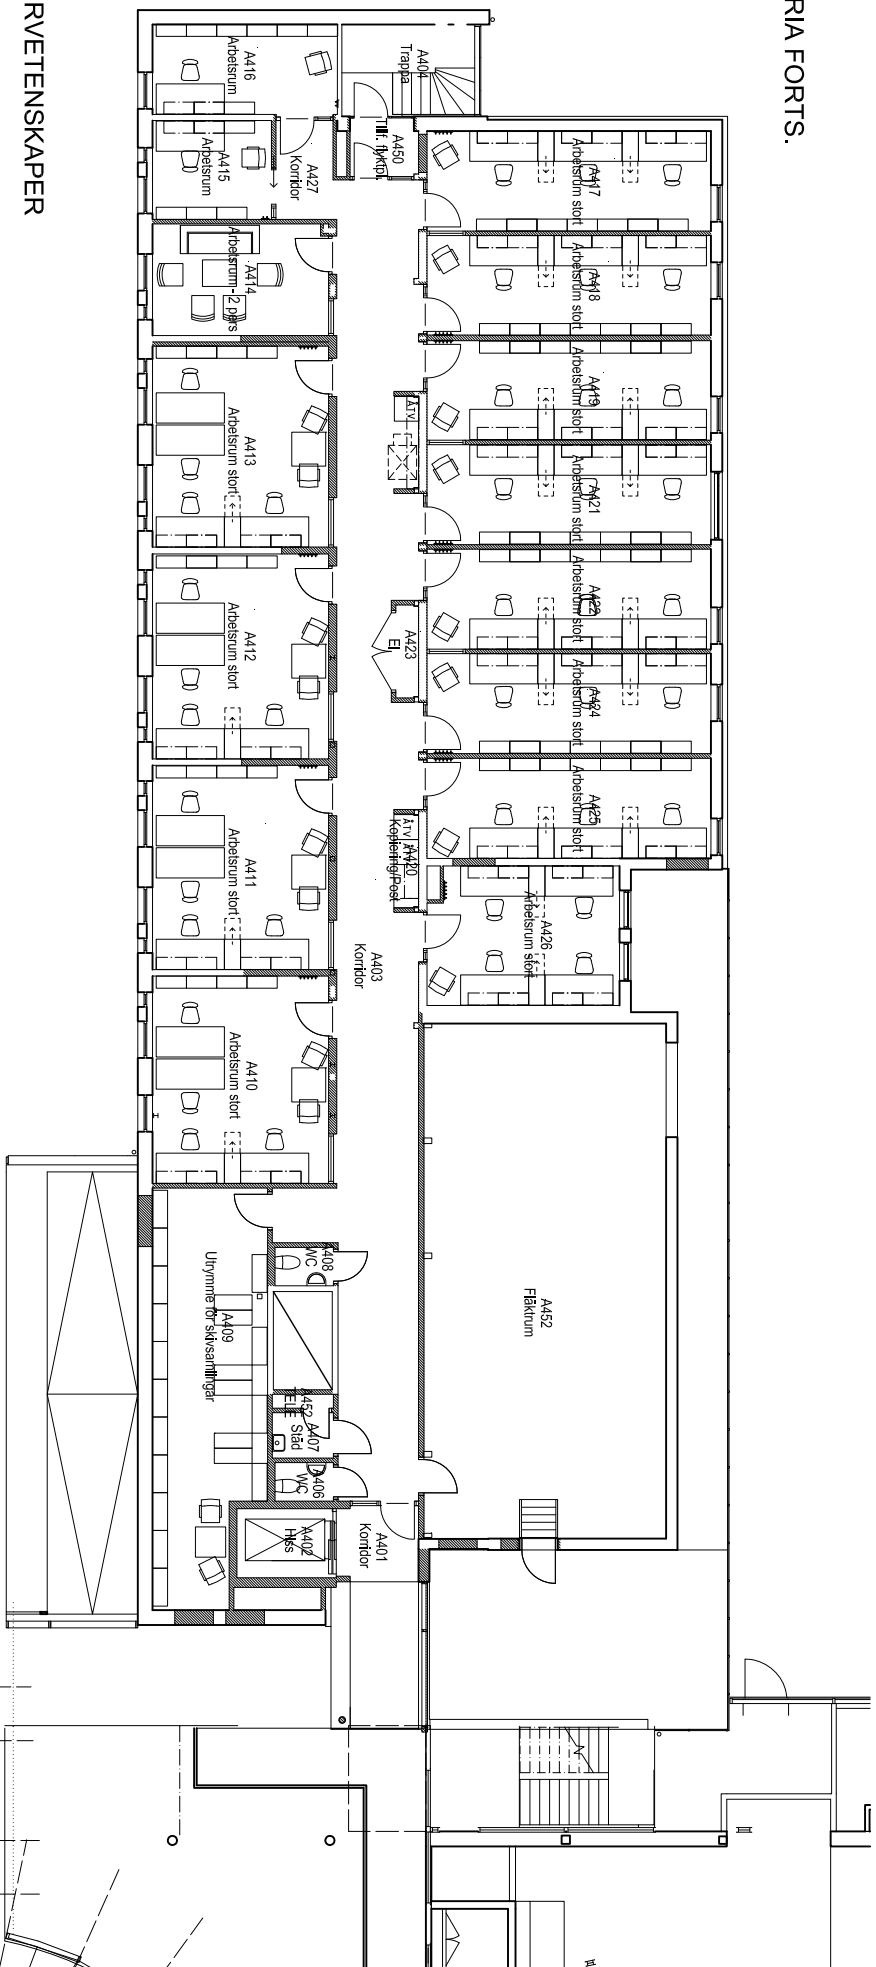

KULTURVETENSKAPER

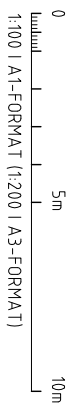

PRELIMINÄR HANDLING 2012 10 22		DATUM		SCEN	
BET	ANVÄNDAREN ANSV				
 LUNDS UNIVERSITET					
LOKALISERINGSIDAR 6 _____ 5 _____ 4 _____ 3 _____ 2 _____ 1 _____ 0 _____ 					
LUND LU LUX					
BESTÄLLNINGSPÅSÖKET ESKIL 21 ANVÄNDARNUMMER					
HUSIDOL		PÅNÖD		ANSV. PAR	
1		1A			
ÖVERSEDDA ROR 1057 HUS A MAGNUS MÅNSSON SEHEREN MÅNSSON KONSULT DATUM 2012-10-15 BEV/BEK. DATUM					
LUX HUS A LUNDS UNIVERSITETET INREDNING PLAN 4, DEL 1					
FORMAT	SKALA	NUMMER			
A3	1:100	-1-4.0.1-A4.1		BET	
12/200					