


| BET | ANT | ÄNDRINGEN AVSER | DATUM | SIGN |
|---|---|---|---|---|

PRELIMINÄR HANDLING 2012 10 22

LUNDS UNIVERSITET

LOKALISERINGSFIGUR

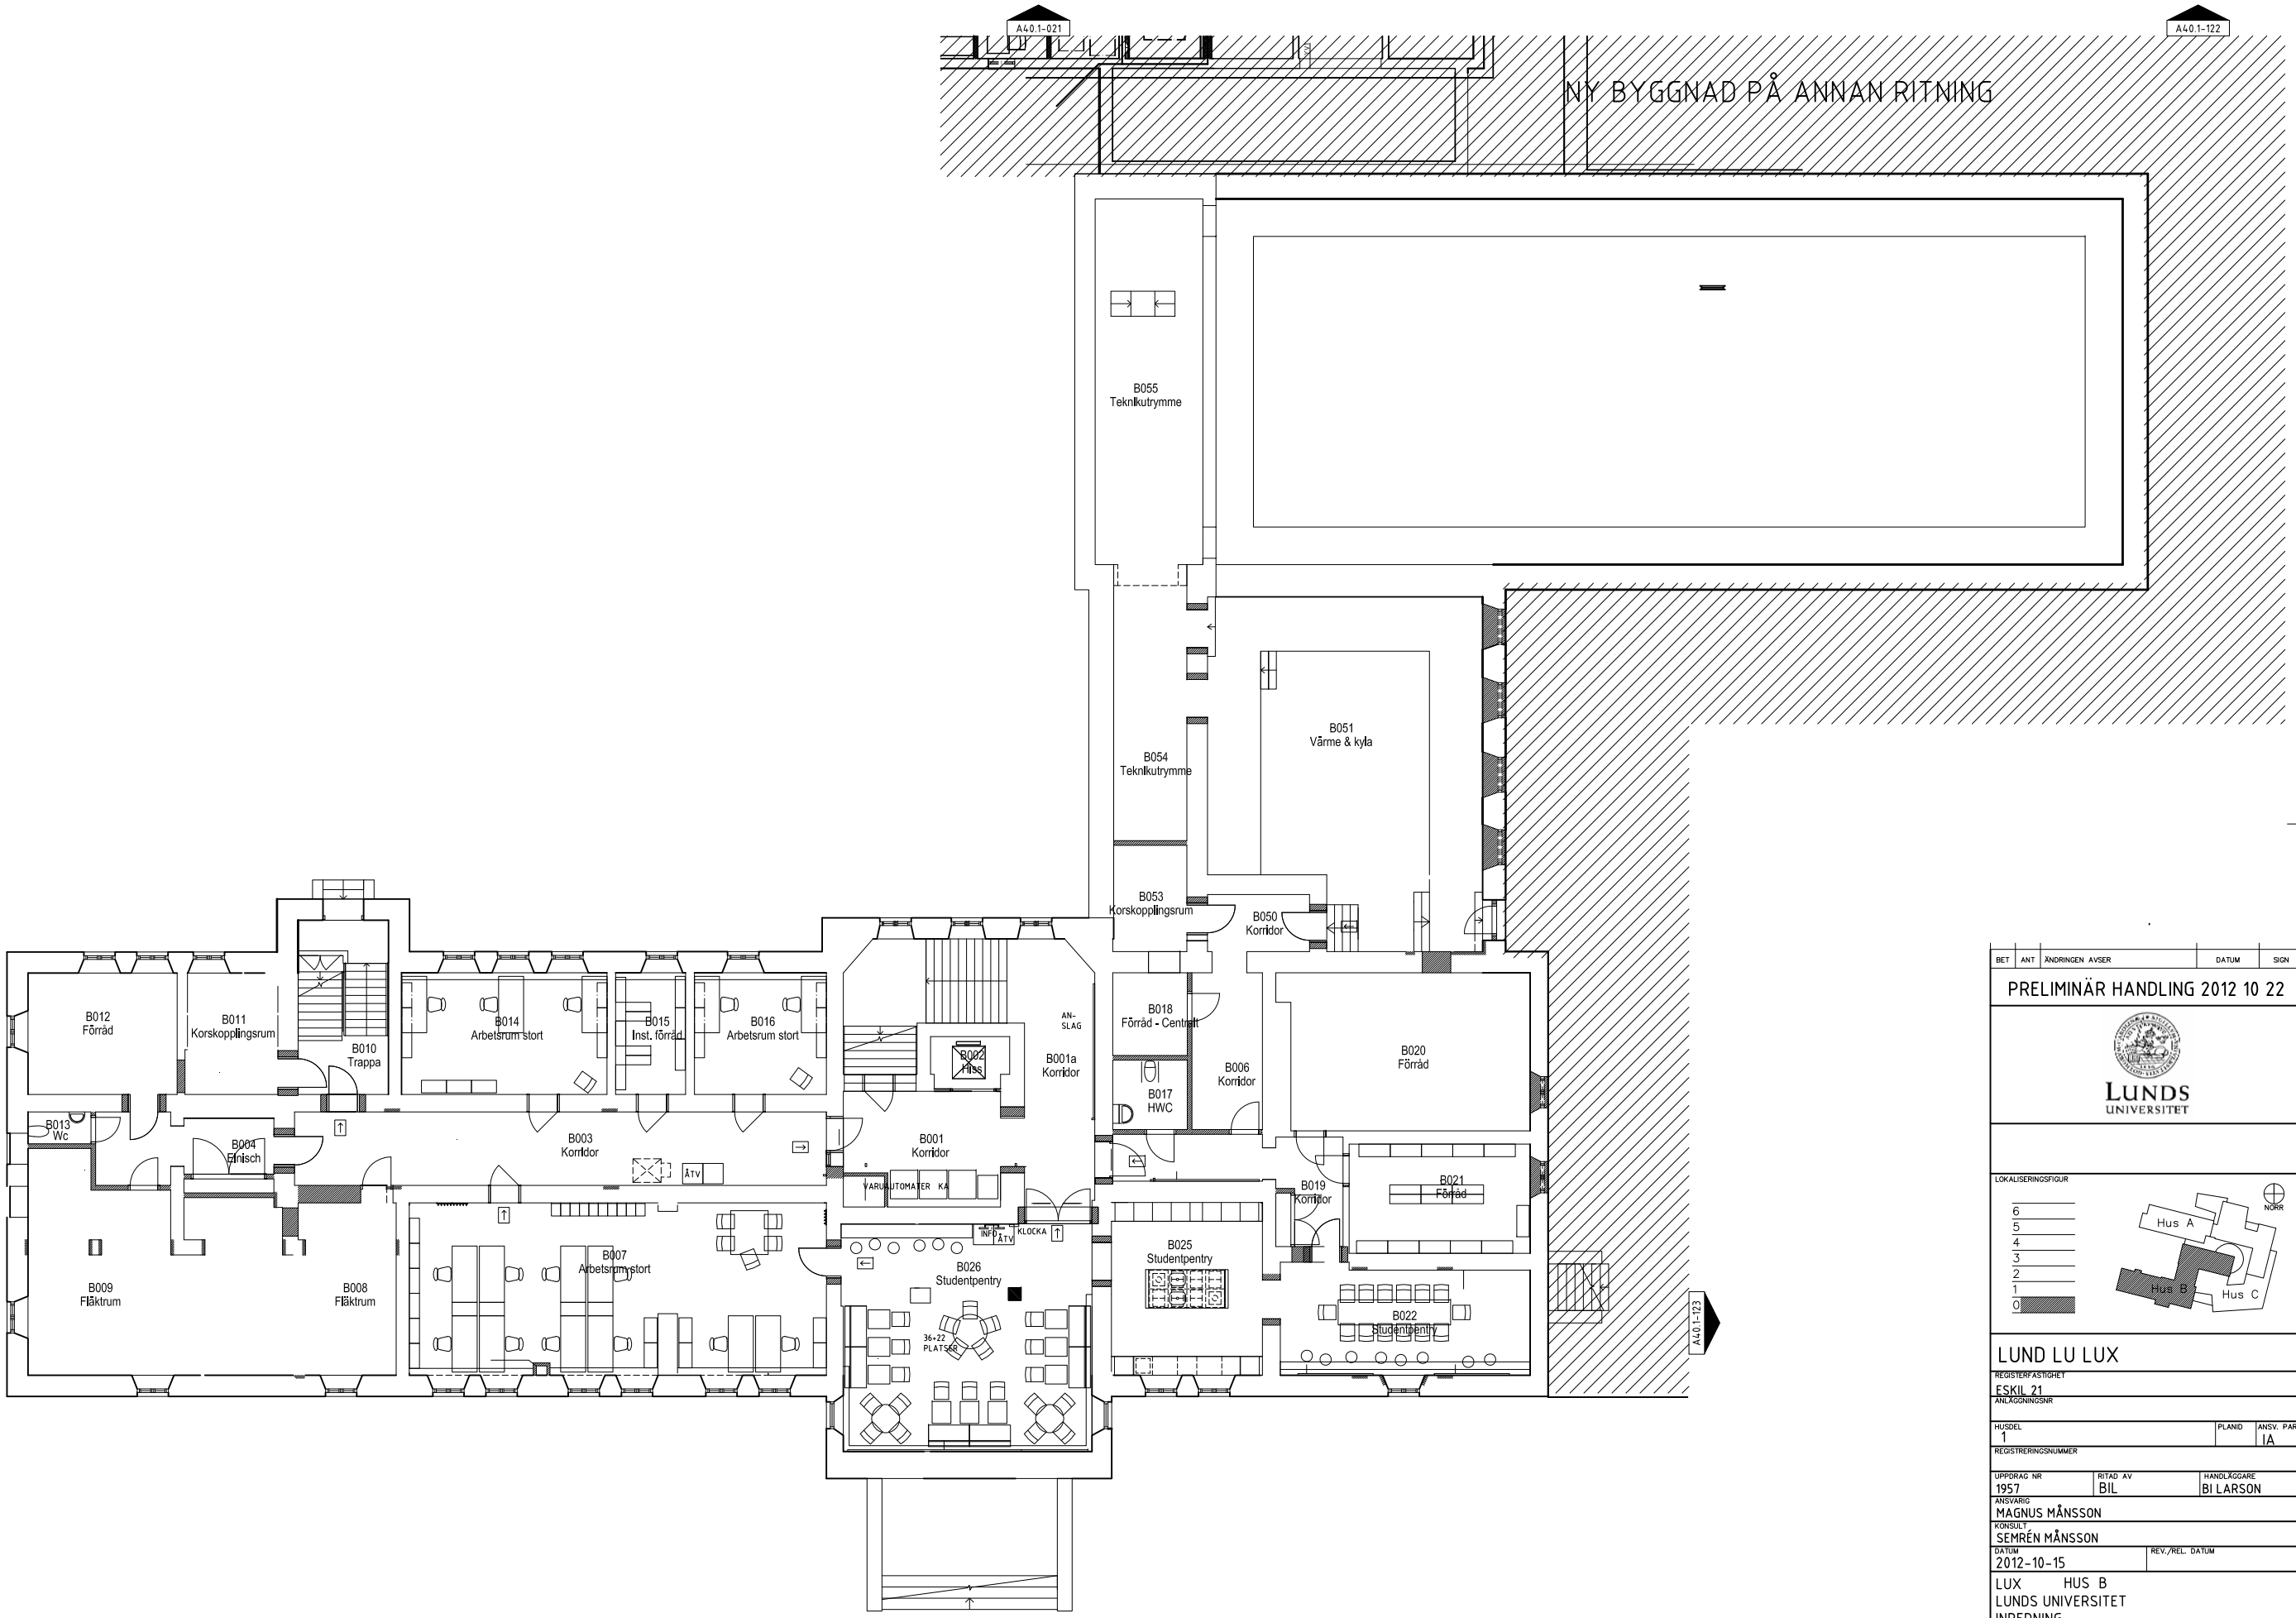


LUND LU LUX

REGISTERFASTIGHET
ESKIL 21

ANLÄGGNINGSNR

| HUSDEL | PLANID | ANSV. PART |
|---|---|---|
| 1 | | IA |

REGISTRERINGSNUMMER

| UPPDRAG NR | RITAD AV | HANDLÄGGARE |
|---|---|---|
| 1957 | BIL | BI LARSON |

ANSVARIG
MAGNUS MÅNSSON

KONSULT
SEMRÉN MÅNSSON

| DATUM | REV./REL. DATUM |
|---|---|
| 2012-10-15 | |

LUX HUS B
LUNDS UNIVERSITET
INREDNING
PLAN 0, DEL 1

| FORMAT | SKALA | NUMMER | BET |
|---|---|---|---|
| A1 (A3 | 1:100 1:200) | I-40.1-B01 | |