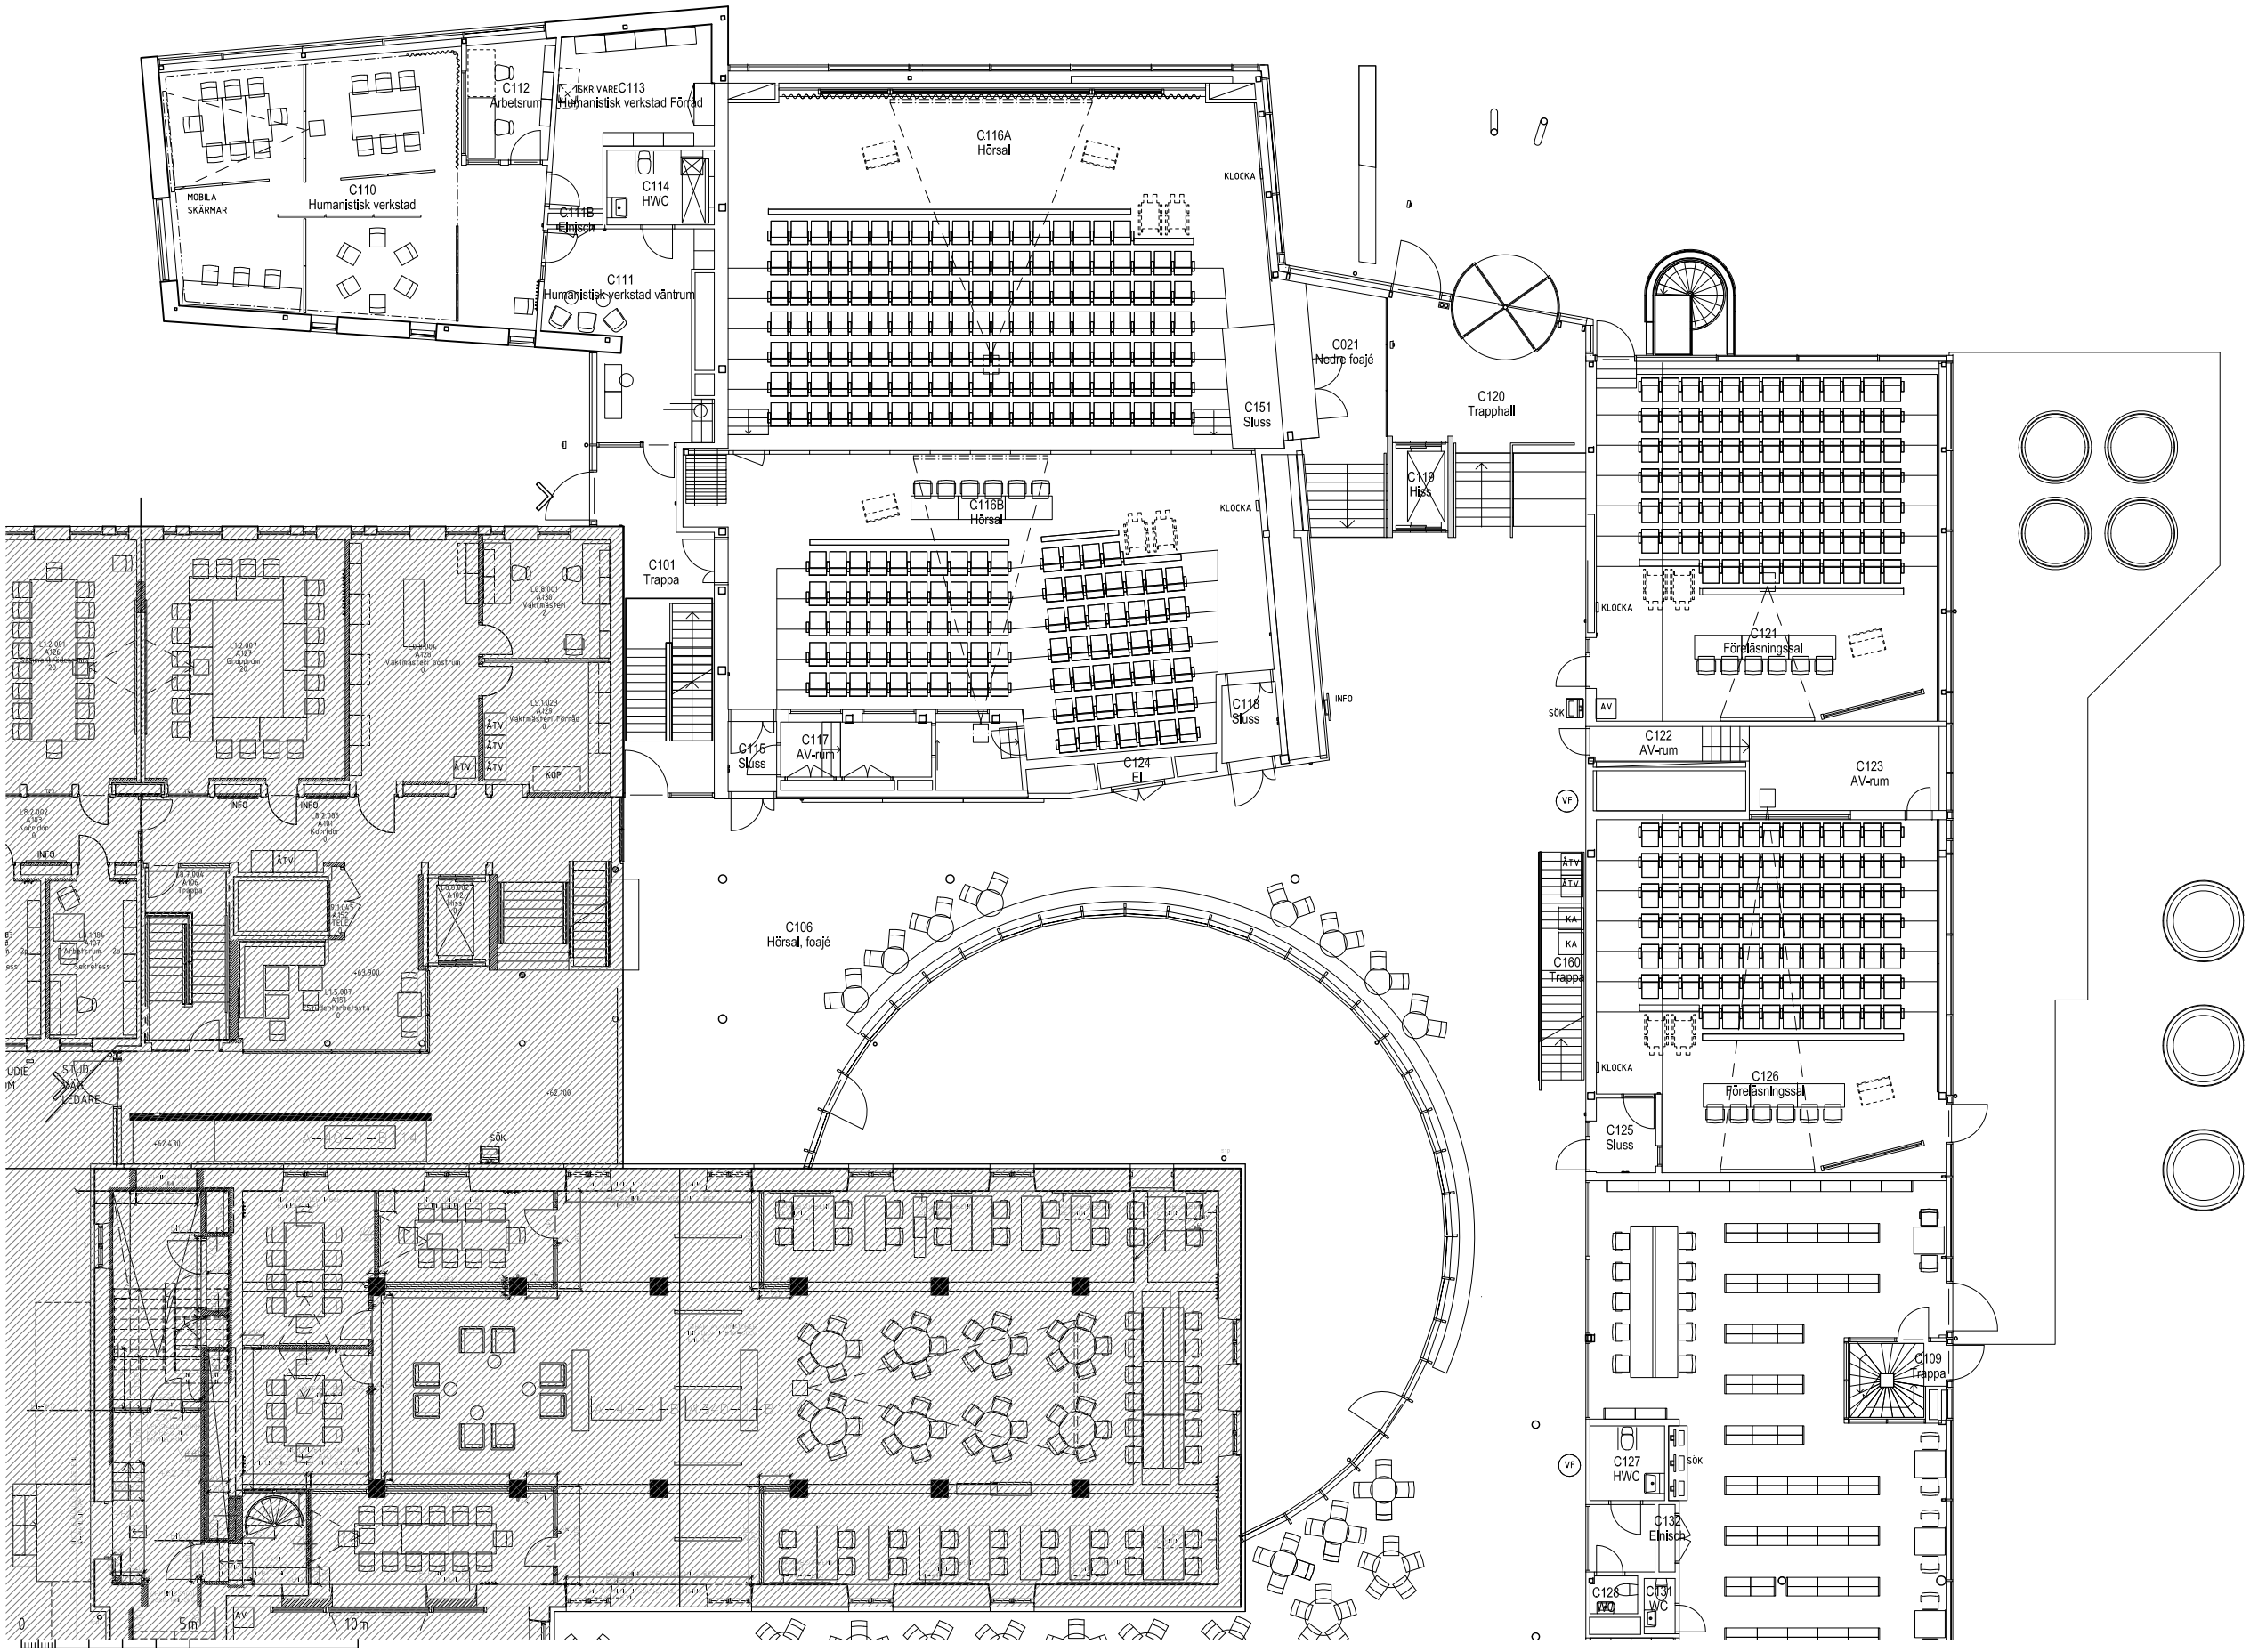

1:100 I A1-FORMAT (1:200 I A3-FORMAT)

BET	ANT	ÄNDRINGEN AVSER	DATUM	SIGN

PRELIMINÄR HANDLING 2012 10 22

LUNDS UNIVERSITET

LOKALISERINGSFIGUR

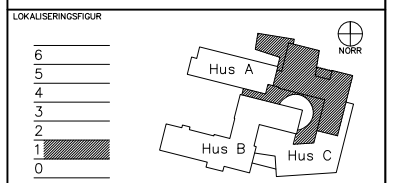

LUND LU LUX

REGISTERFASTIGHET
ESKIL 21

ANLÄGGNINGSNR

HUSDEL	PLANID	ANSV. PART
1		IA

REGISTRERINGSNUMMER

UPPDRAG NR	RITAD AV	HANDLÄGGARE
1957	BIL	BI LARSON

ANSVARIG
MAGNUS MÅNSSON

KONSULT
SEMRÉN MÅNSSON

DATUM	REV./REL. DATUM
2012-10-15	

LUX HUS C
LUNDS UNIVERSITET
INREDNING
PLAN 1, DEL 1

FORMAT	SKALA	NUMMER	BET
A1 (A3	1:100 1:200)	I-40.1-C11	