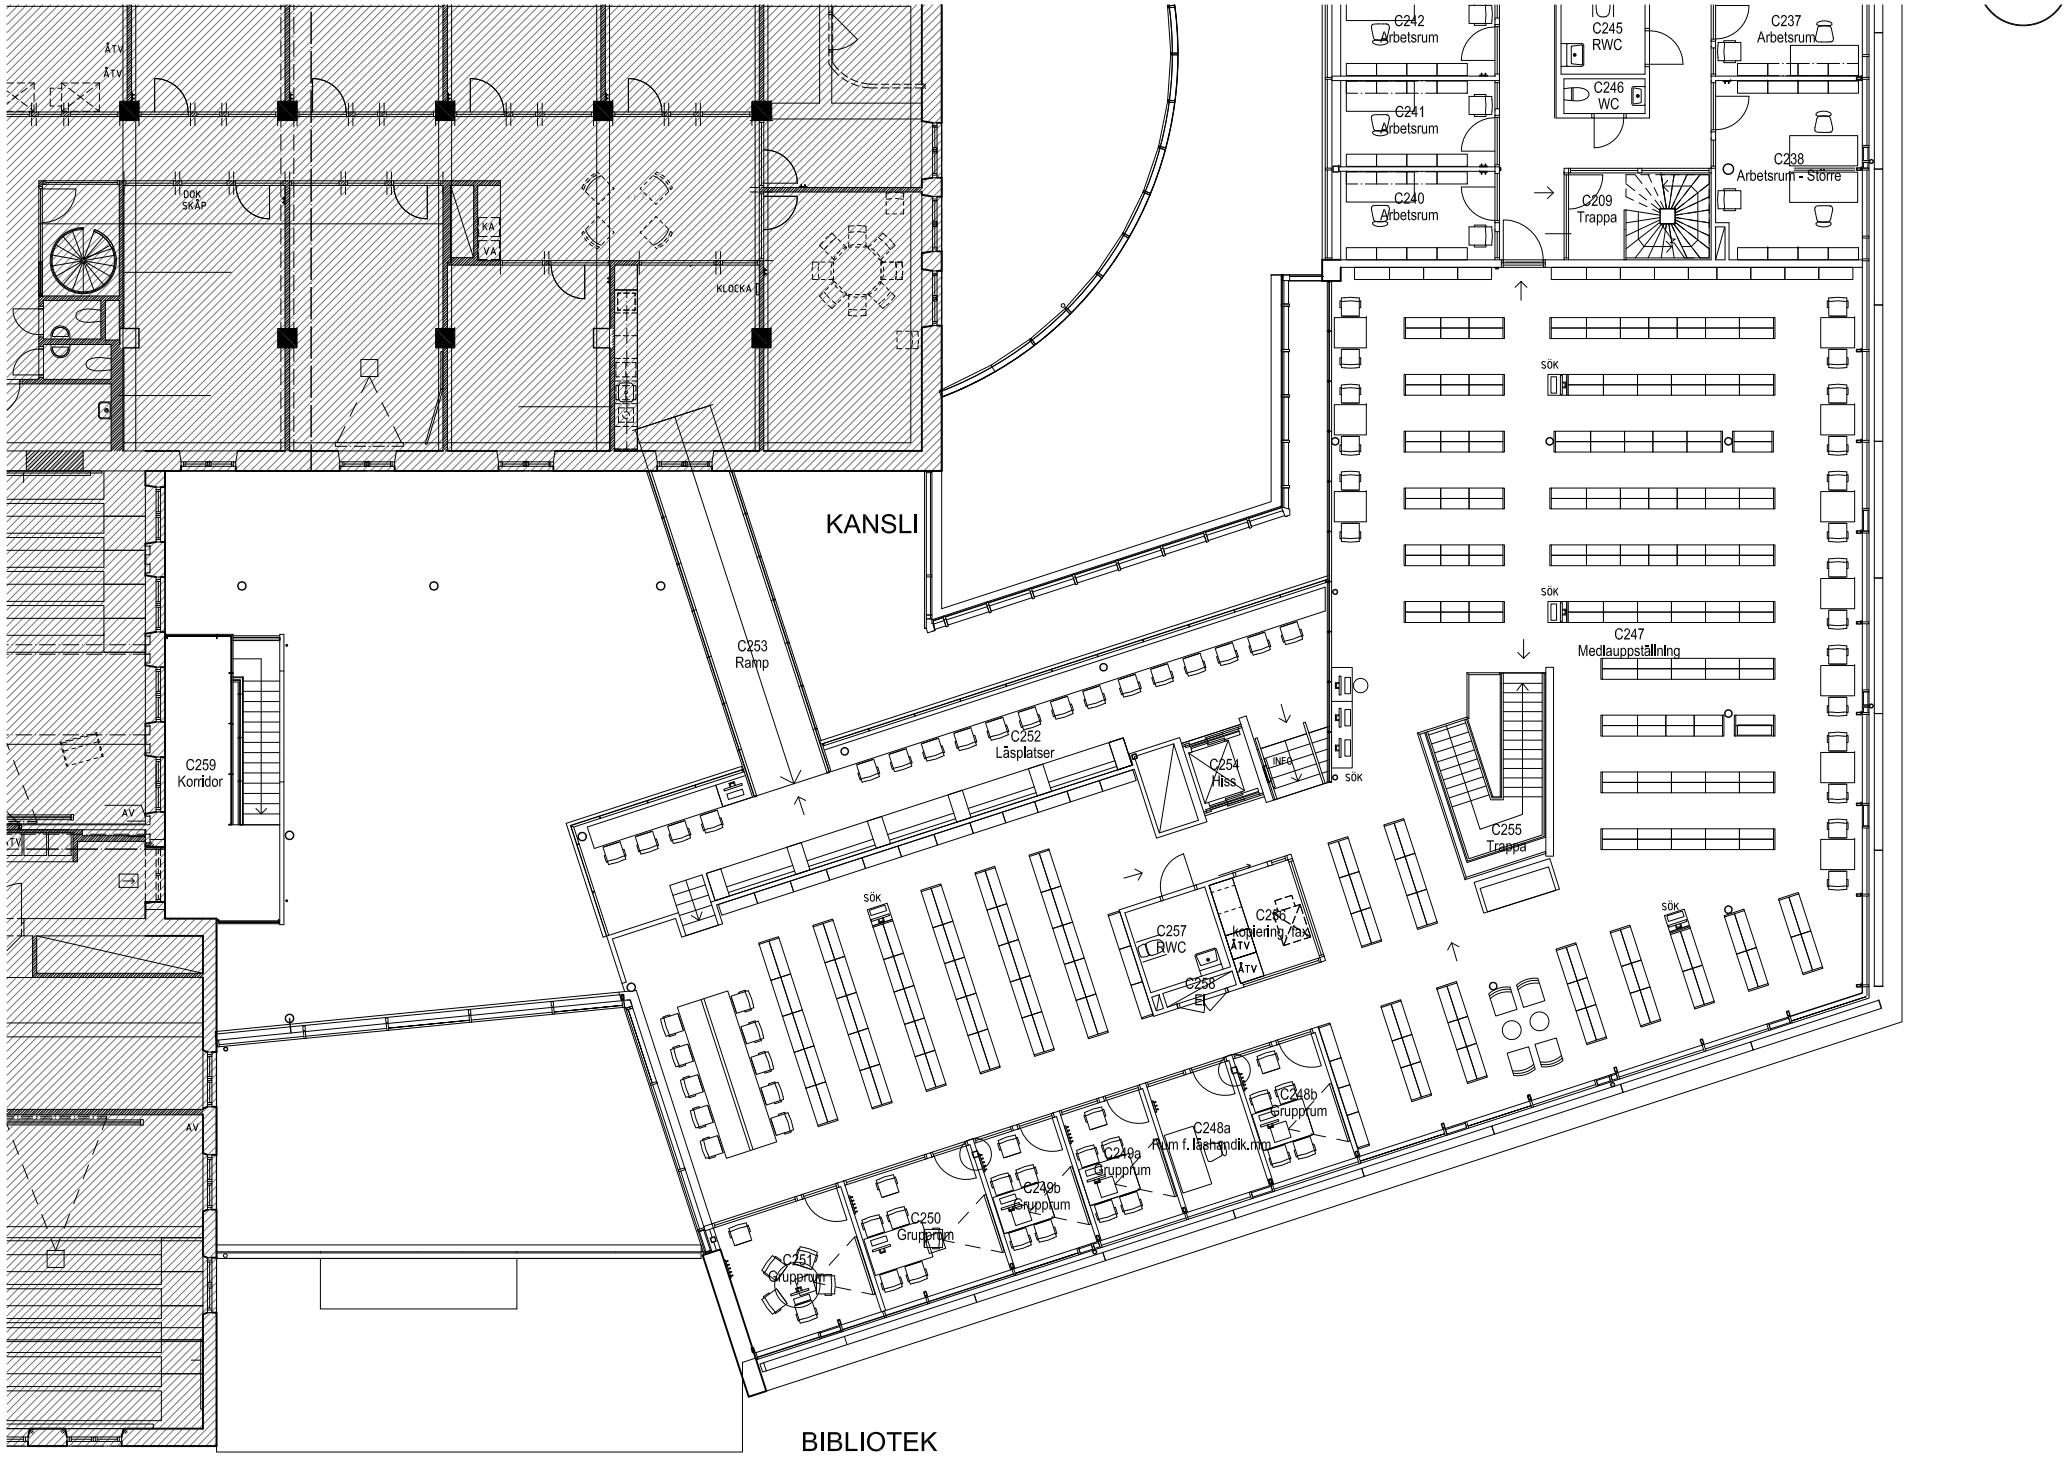

0 5m 10m

1:100 I A1-FORMAT (1:200 I A3-FORMAT)

BET	ANT	ÄNDRINGEN AVSER	DATUM	SIGN

PRELIMINÄR HANDLING 2012 10 22

LUNDS UNIVERSITET

LOKALISERINGSFIGUR

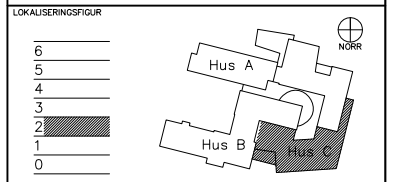

LUND LU LUX

REGISTERFASTIGHET: ESKIL 21

ANLÄGGNINGSNR:

HUSDEL: 2 | PLANID: | ANSV. PART: IA

REGISTRERINGSNUMMER:

UPPDRAG NR: 1957 | RITAD AV: BIL | HANDLÄGGARE: BI LARSON

ANSVARIG: MAGNUS MÅNSSON

KONSULT: SEMRÉN MÅNSSON

DATUM: 2012-10-15 | REV./REL. DATUM:

LUX HUS C
LUNDS UNIVERSITET
INREDNING
PLAN 2, DEL 2

FORMAT: A1 (A3 | SKALA: 1:100 1:200) | NUMMER: I-40.1-C22 | BET