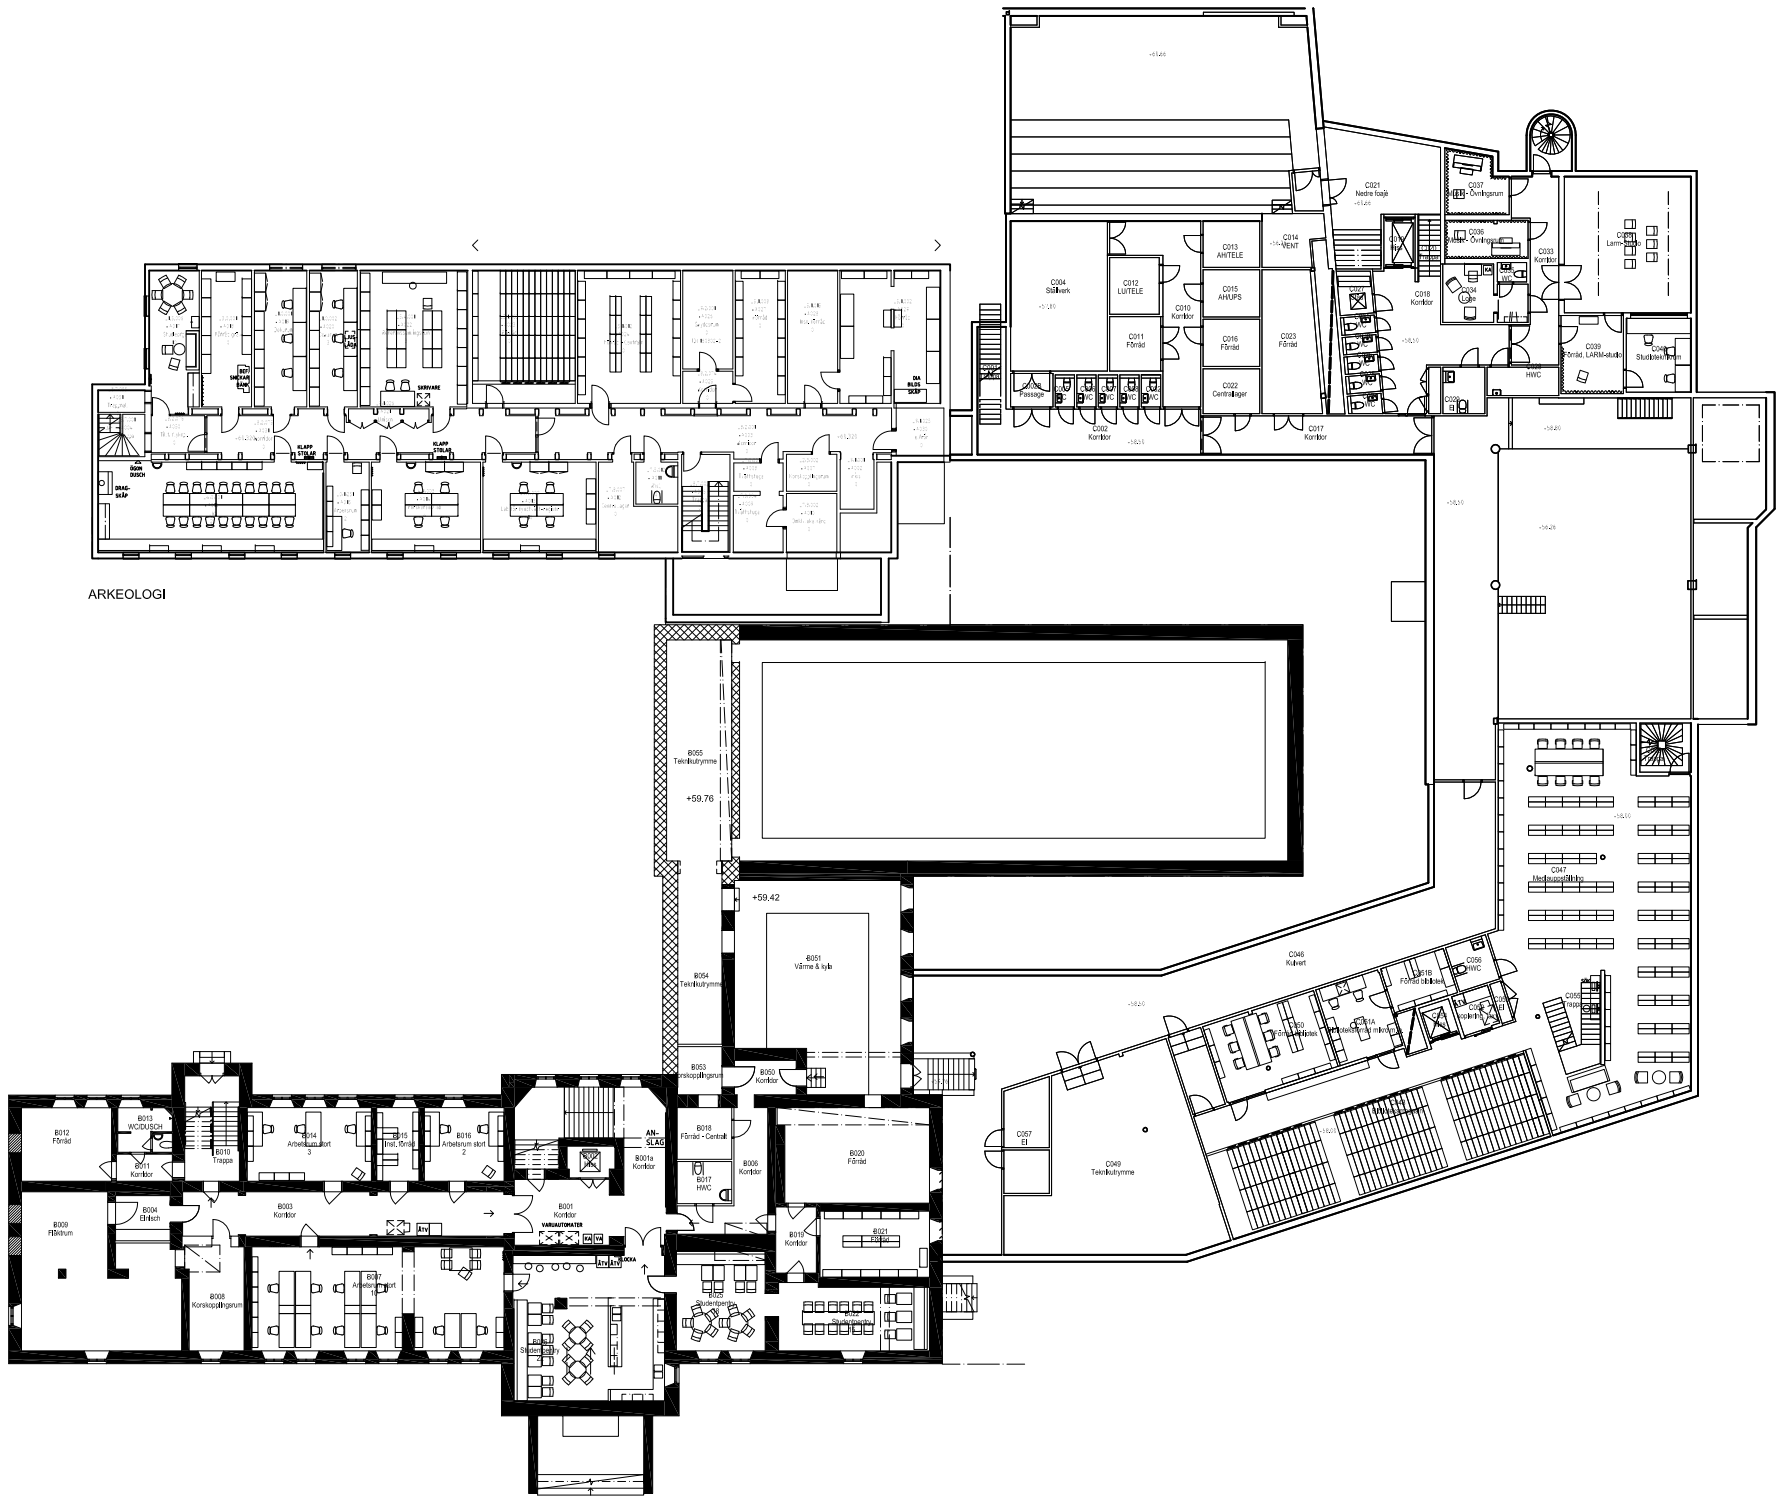

0 5 10m 20m

1:200 I A1-FORMAT (1:400 I A3-FORMAT)

BET	ANT	ÄNDRINGEN AVSER	DATUM	SIGN

SYSTEMHANDLING

LUNDS UNIVERSITET

LOKALISERINGSFIGUR

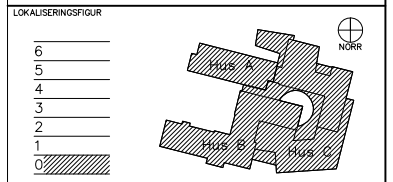

ZOOLOGEN

REGISTERFASTIGHET
ESKIL 21

ANLÄGGNINGSNR

HUSDEL | PLANID | ANSV. PART
IA

REGISTRERINGSNUMMER

UPPDRAG NR: 1957 | RITAD AV: BIL | HANDLÄGGARE: BI LARSON

ANSVARIG: MAGNUS MÅNSSON

KONSULT: SEMRÉN MÅNSSON

DATUM: 2011-12-12 | REV./REL. DATUM: 2012-03-01

ZOOLOGEN HUS A, B, C
LUNDS UNIVERSITET
INREDNING
PLAN 0, ÖVERSIKT

FORMAT: A1 (A3 | SKALA: 1:200 1:400) | NUMMER: I-40.1-10 | BET