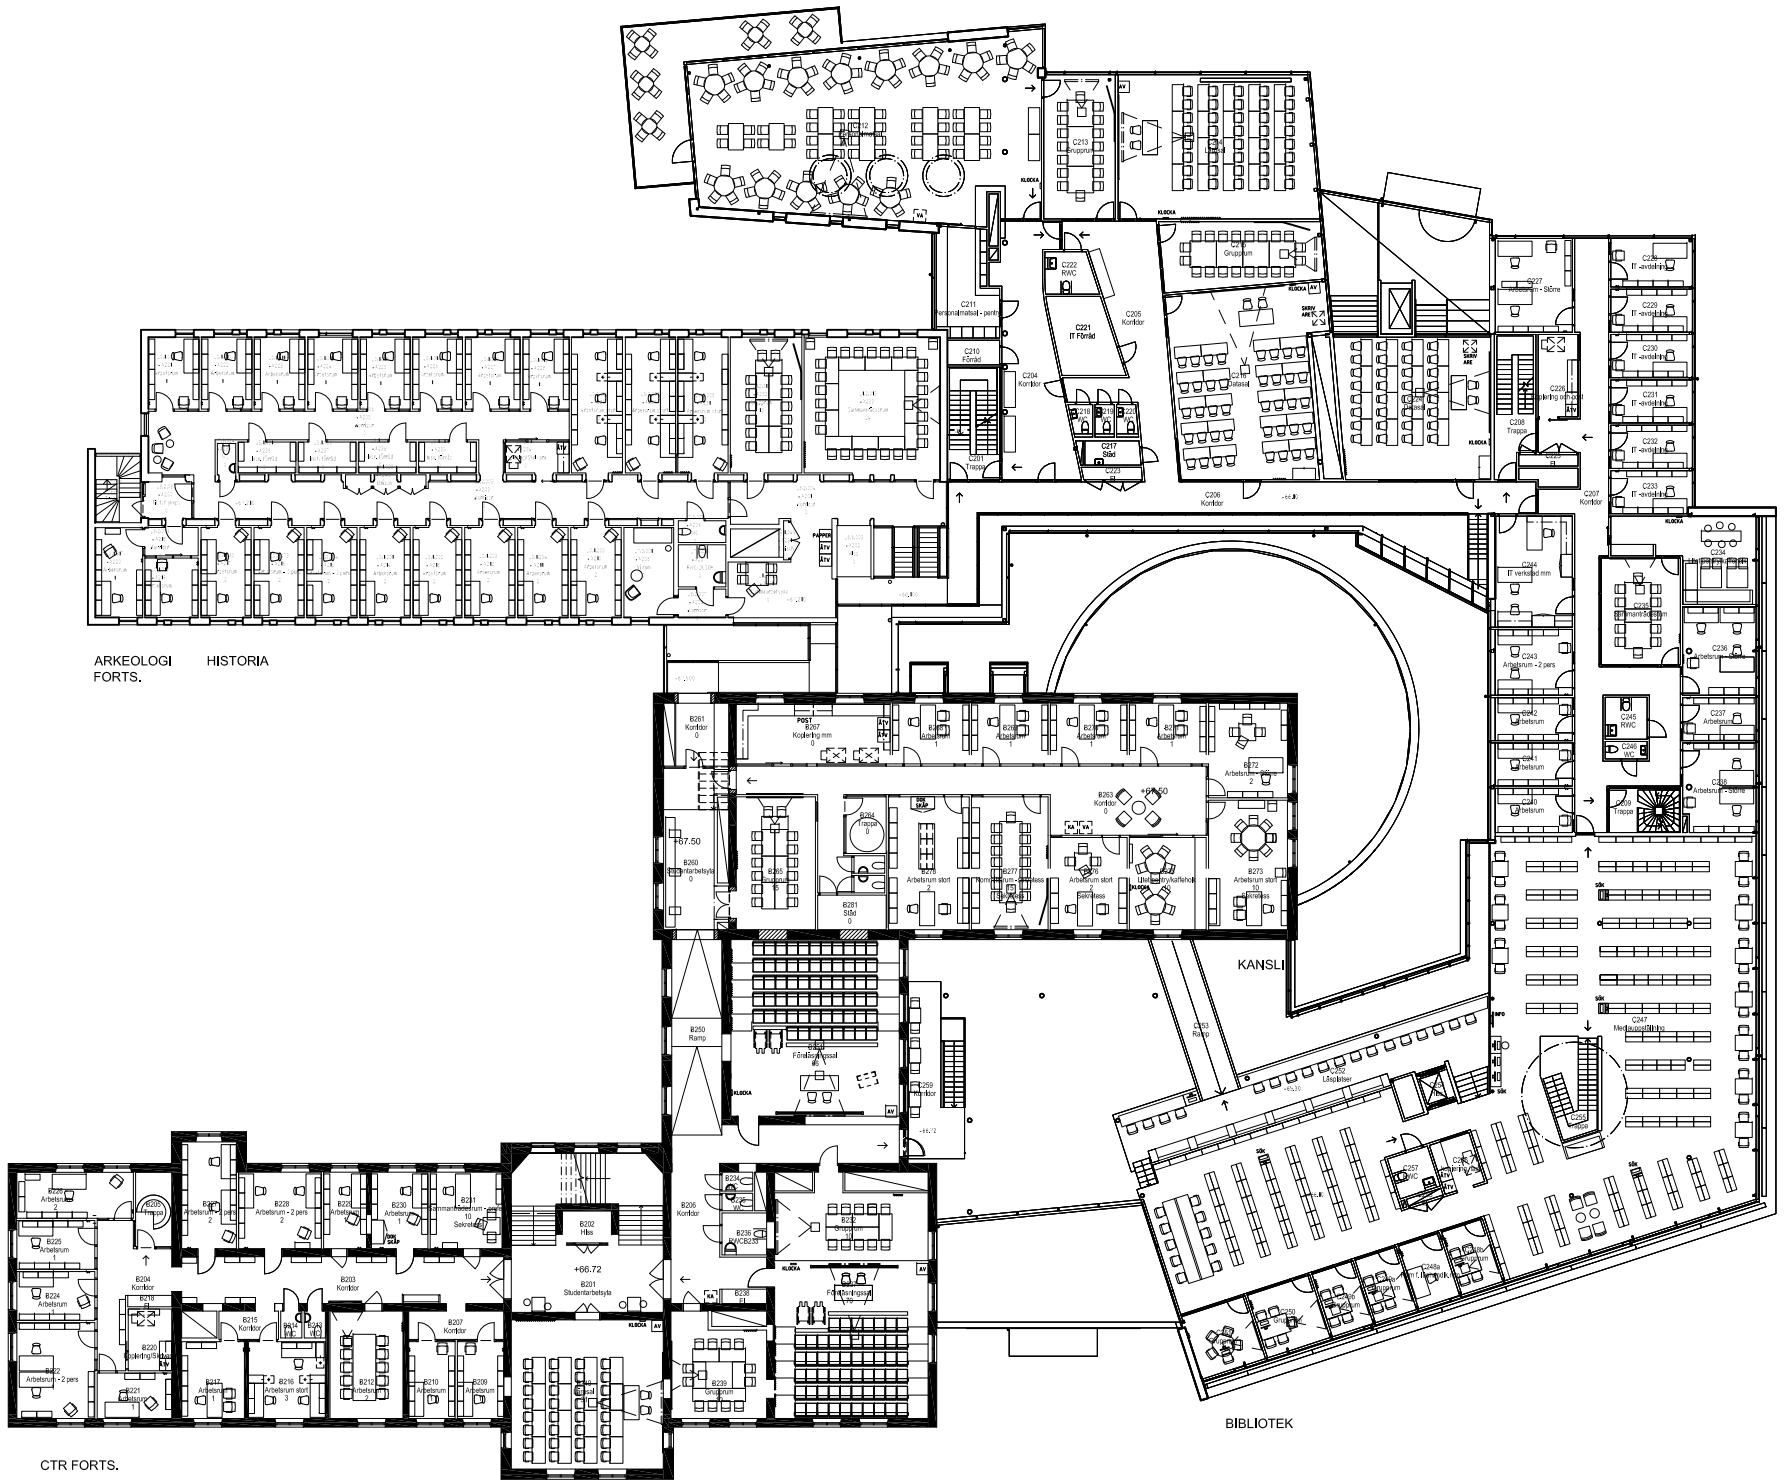

0 5 10m 20m

1:200 I A1-FORMAT (1:400 I A3-FORMAT)

BET	ANT	ÄNDRINGEN AVSER	DATUM	SIGN

SYSTEMHANDLING

LUNDS UNIVERSITET

LOKALISERINGSFIGUR

6
5
4
3
2
1
0

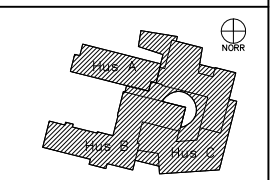

ZOOLOGEN

REGISTERFASTIGHET
ESKIL 21

ANLÄGGNINGSNR

HUSDEL	PLANID	ANSV. PART
		IA

REGISTRERINGSNUMMER

UPPDRAG NR	RITAD AV	HANDLÄGGARE
1957	BIL	BI LARSON

ANSVARIG
MAGNUS MÅNSSON

KONSULT
SEMRÉN MÅNSSON

DATUM	REV./REL. DATUM
2011-12-12	2012-03-01

ZOOLOGEN HUS A, B, C
LUNDS UNIVERSITET
INREDNING
PLAN 2, ÖVERSIKT

FORMAT	SKALA	NUMMER	BET
A1 (A3	1:200 1:400)	I-40.1-12	