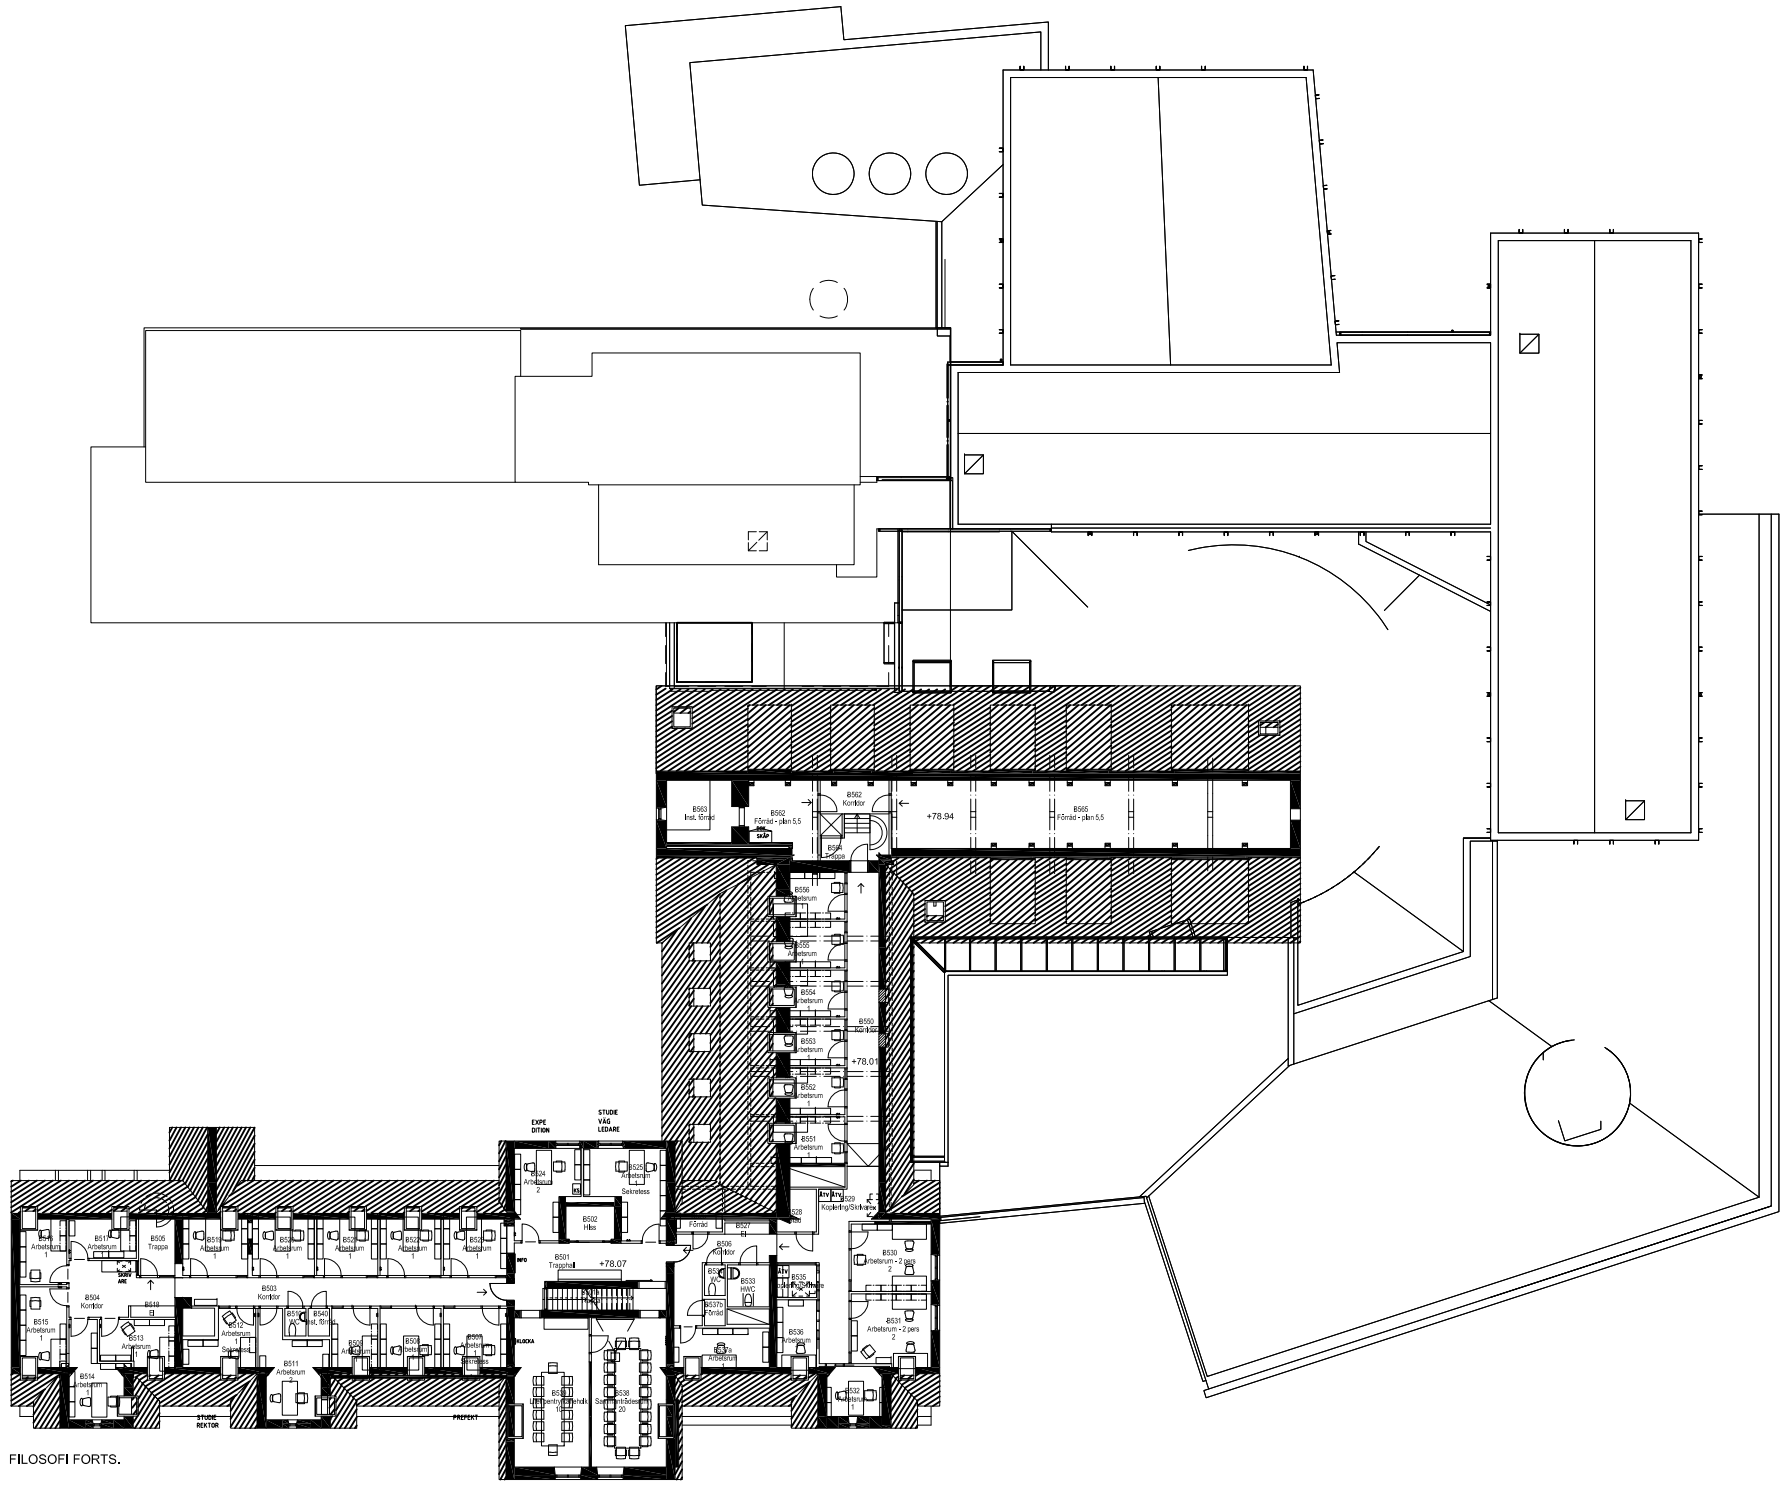

0 5 10m 20m

1:200 I A1-FORMAT (1:400 I A3-FORMAT)

BET	ANT	ÄNDRINGEN AVSER	DATUM	SIGN

SYSTEMHANDLING

LUNDS UNIVERSITET

LOKALISERINGSFIGUR

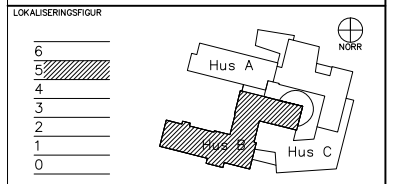

ZOOLOGEN

REGISTERFASTIGHET
ESKIL 21

ANLÄGGNINGSNR

HUSDEL	PLANID	ANSV. PART
		IA

REGISTRERINGSNUMMER

UPPDRAG NR	RITAD AV	HANDLÄGGARE
1957	BIL	BI LARSON

ANSVARIG
MAGNUS MÅNSSON

KONSULT
SEMRÉN MÅNSSON

DATUM	REV./REL. DATUM
2011-12-12	2012-03-01

ZOOLOGEN HUS A, B, C
LUNDS UNIVERSITET
INREDNING
PLAN 5, ÖVERSIKT

FORMAT	SKALA	NUMMER	BET
A1 (A3	1:200 1:400)	I-40.1-15	