


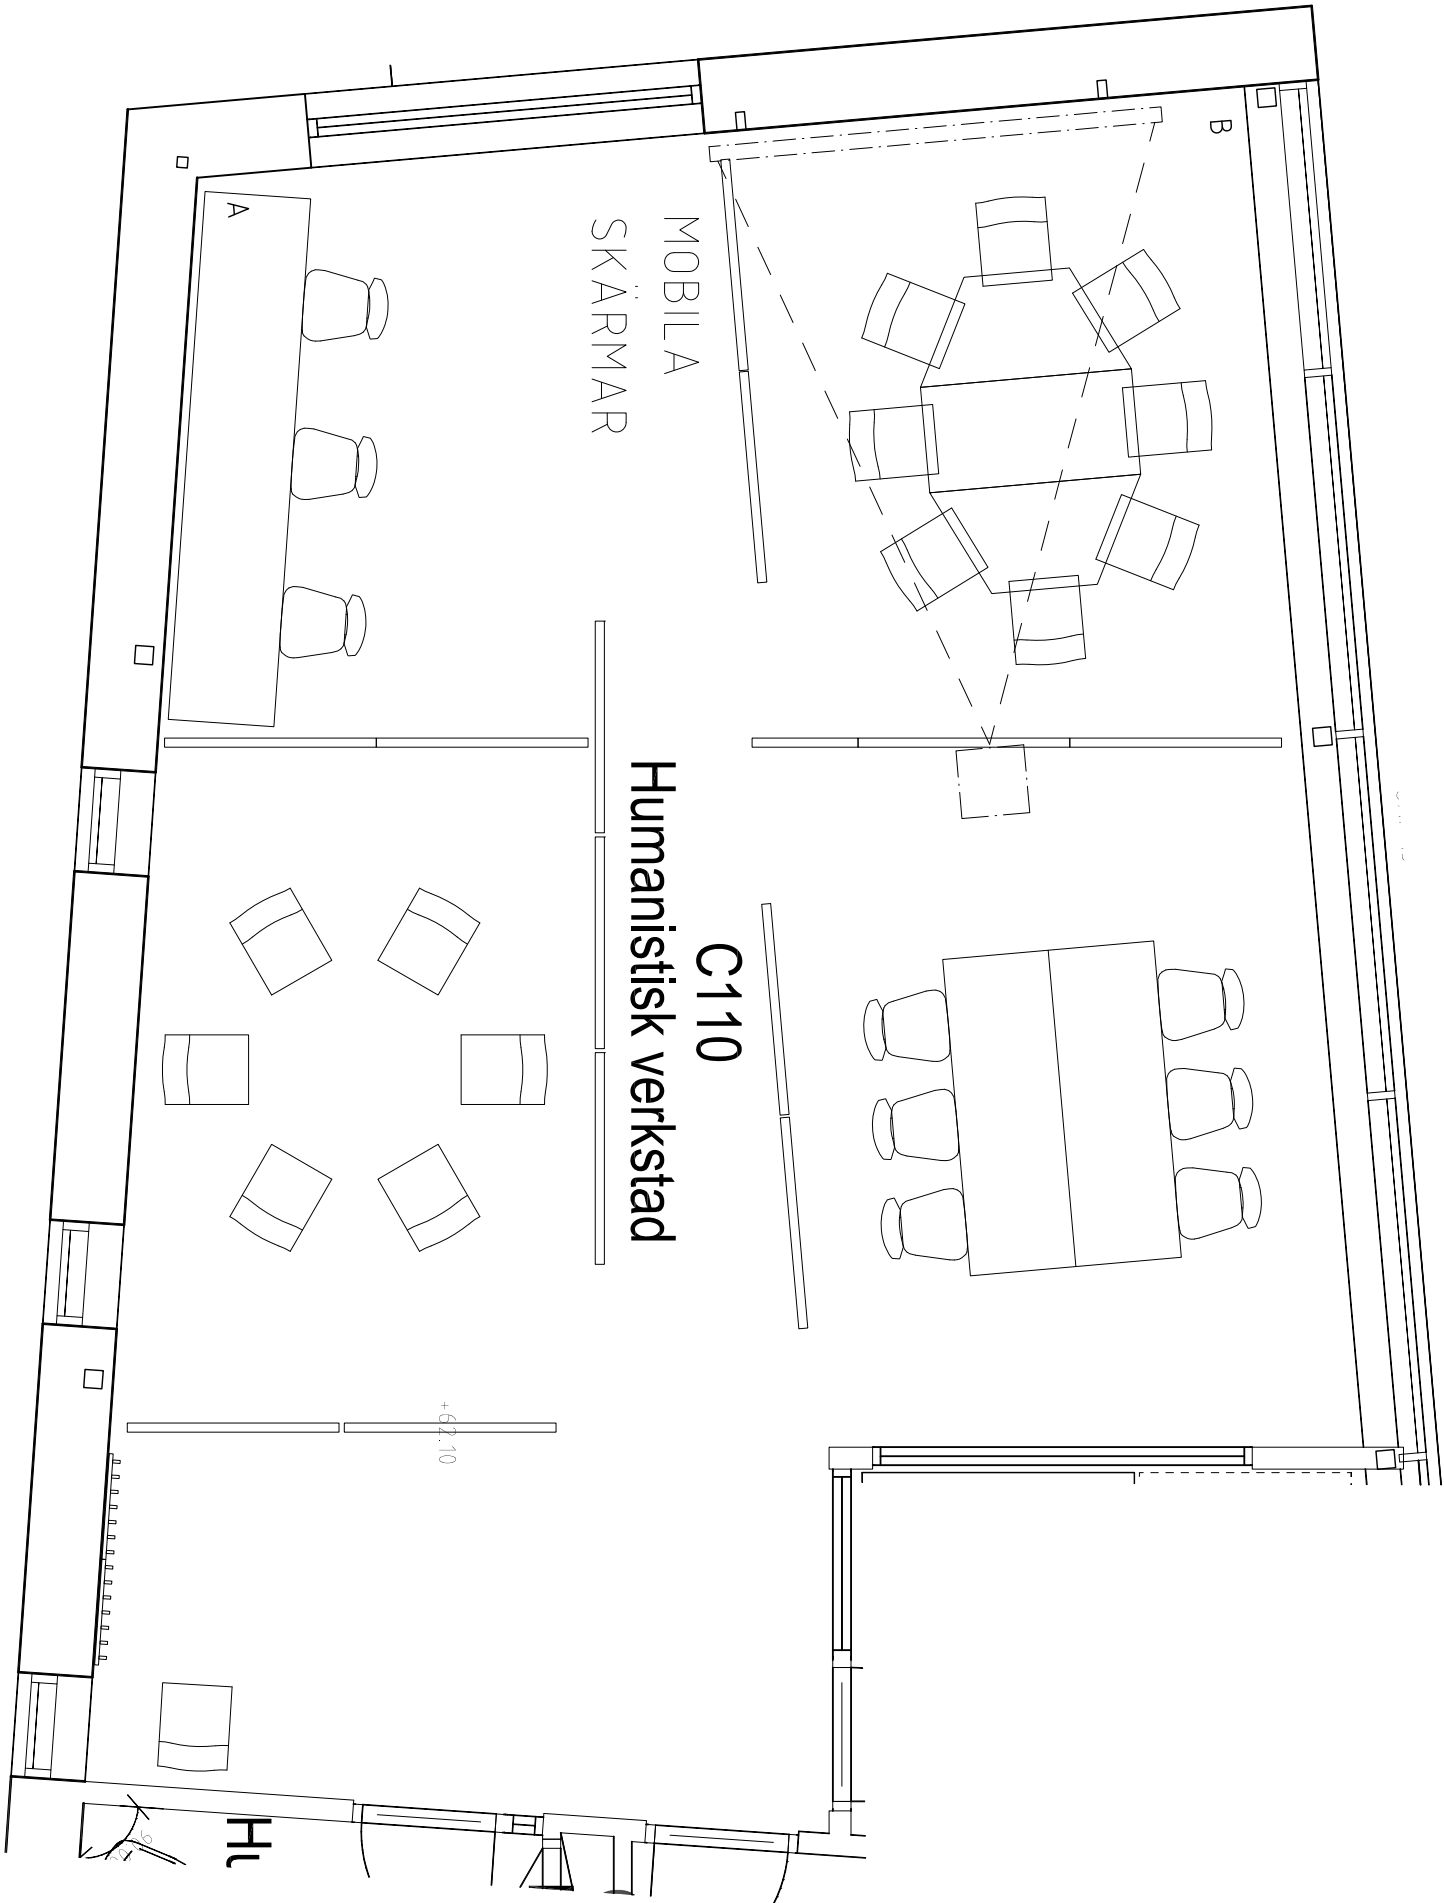

BET	ANT	ÄNDRINGEN AVSER	DATUM	SIGN
PRELIMINÄR HANDLING 2012-05-28				
LUNDS UNIVERSITET				
LOKALISERINGSPLAN 6 5 4 3 2 1 0 HUS A HUS B HUS C NÖR				
LUND LU LUX				
REGISTRERINGSNUMMER				
ESKIL 21				
ANDERSMÖRSEN				
TUSSEL				
REGISTRERINGSNUMMER				
1957				
UPPDRAG NR				
1957				
HANTLÖSARE				
MAGNUS MÄNSSON				
TÄNKT				
SEPPEN MÄNSSON				
DATUM				
LUX				
LUNDS UNIVERSITET				
INREDNING				
PLAN C10 HUMANISTISK VERKSTAD				
FORMAT	SKALA	NUMMER	BET	
A3	150	146.4-554		