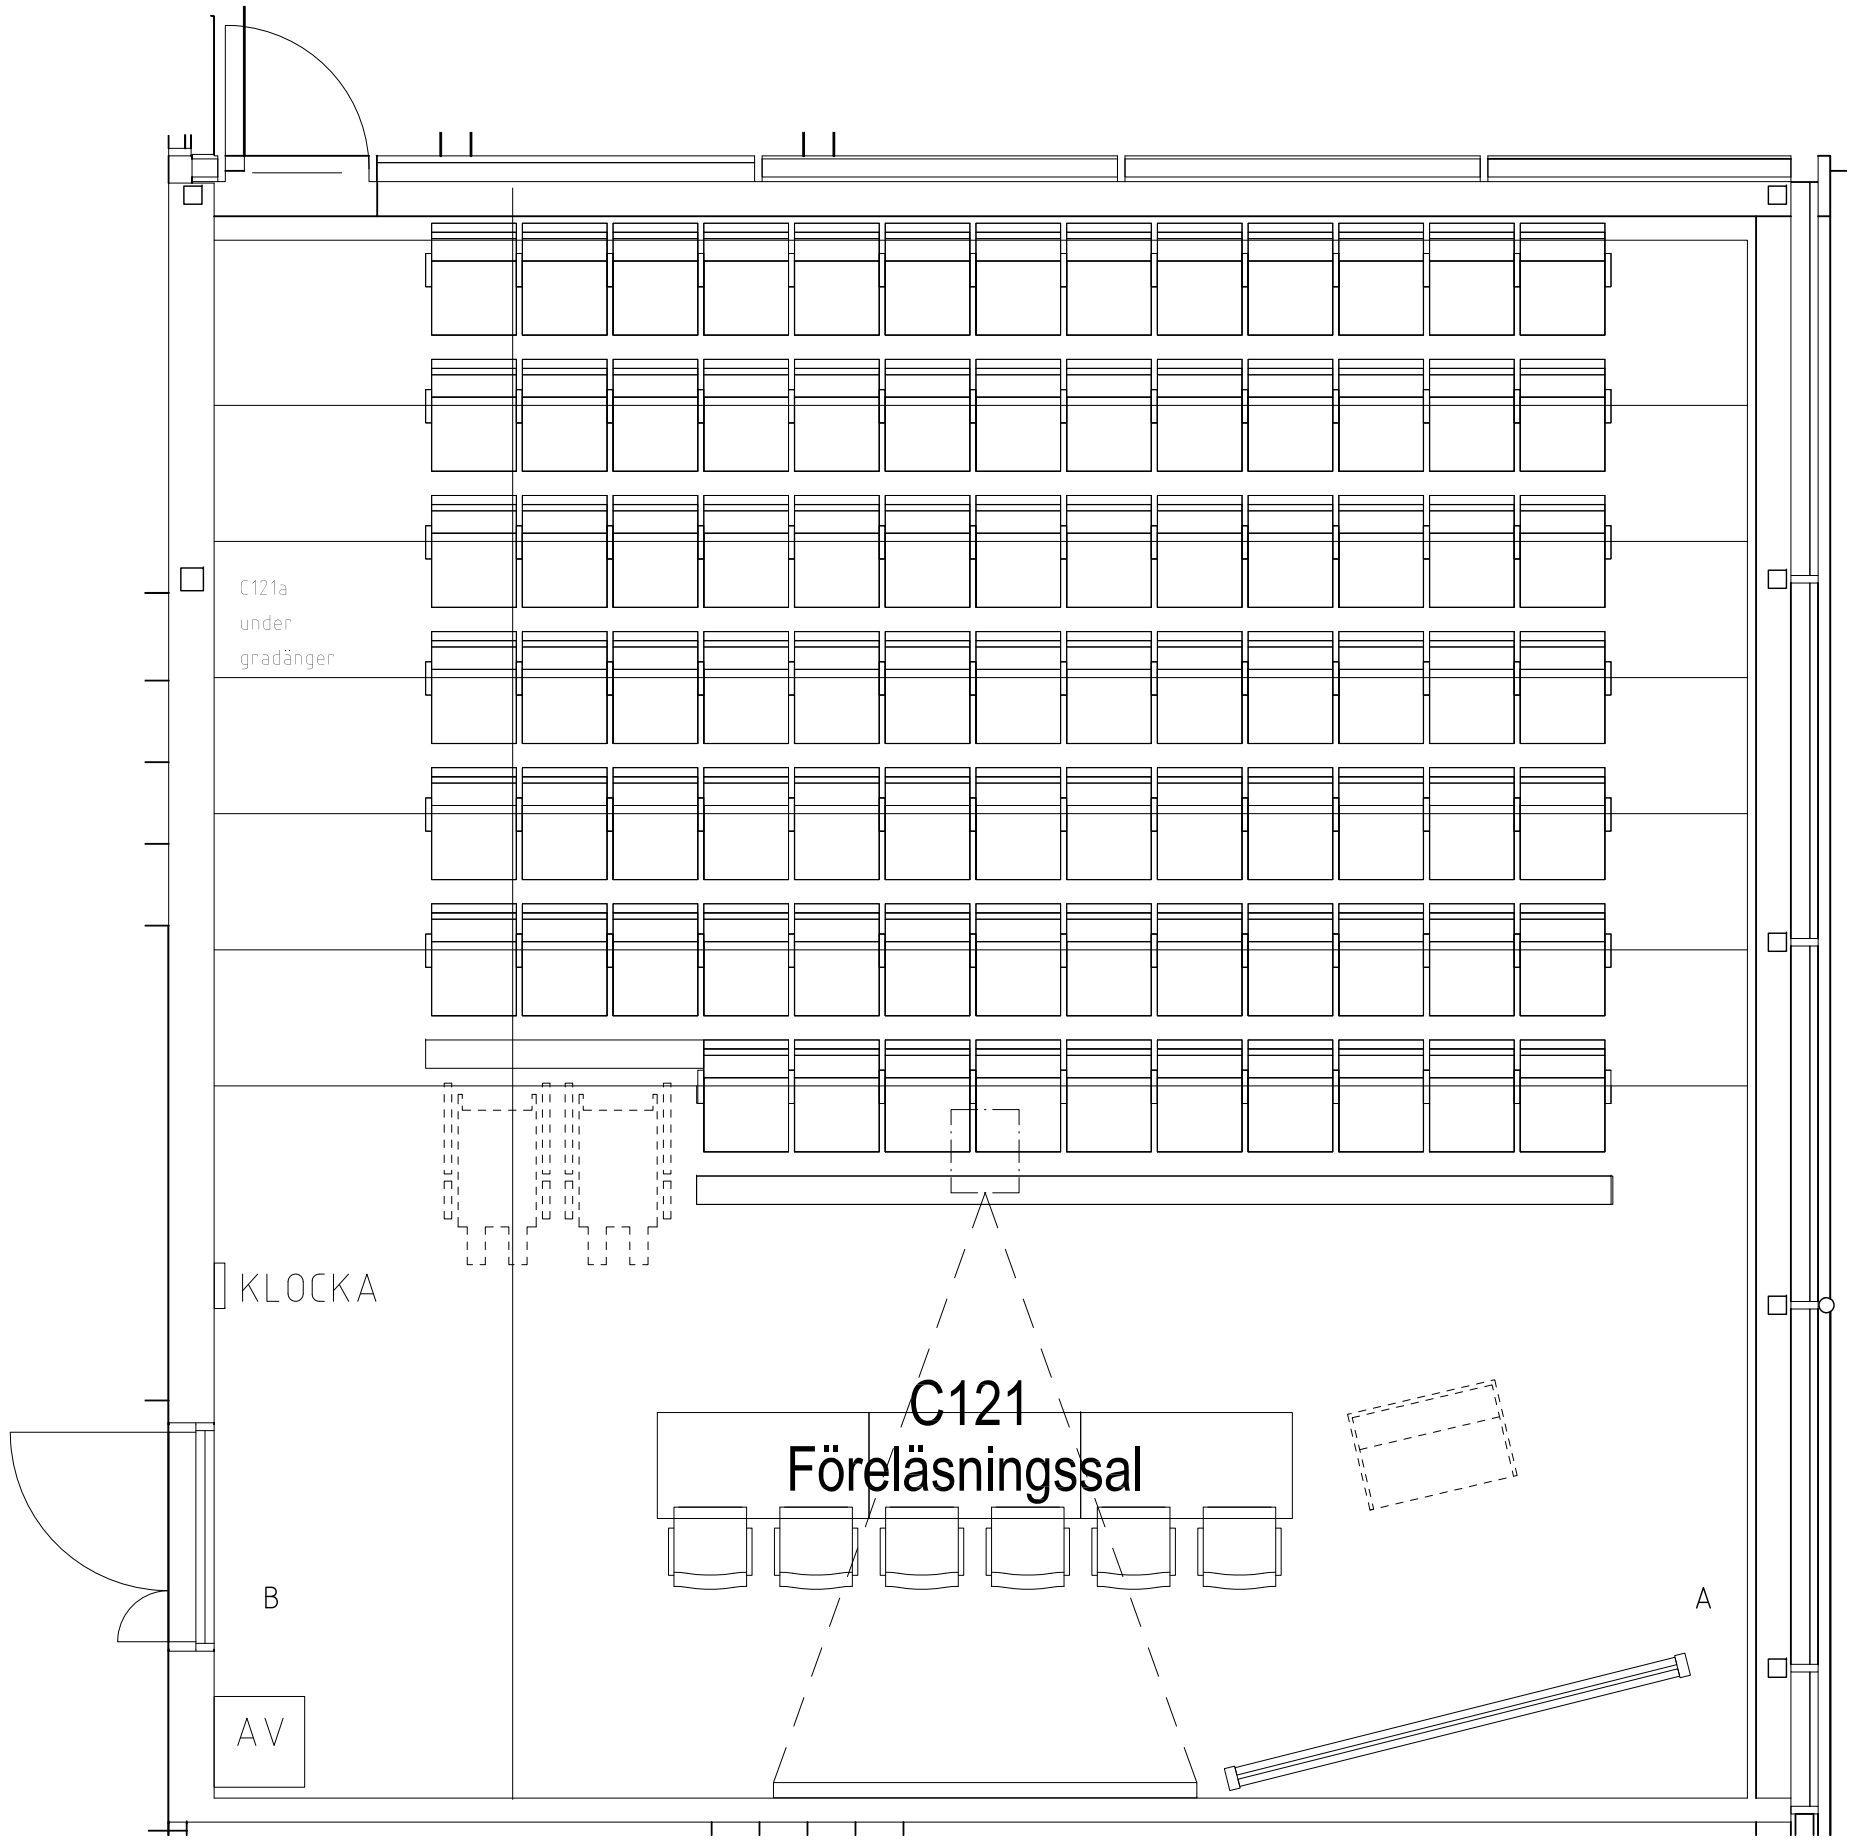

0 1 2 3 4 5m

1:50 I A3-FORMAT

BET	ANT	ÄNDRINGEN AVSER	DATUM	SIGN

PRELIMINÄR HANDLING 2012-04-20

LUNDS UNIVERSITET

LOKALISERINGSFIGUR

6
5
4
3
2
1
0

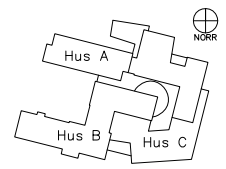

LUND LU LUX

REGISTERFASTIGHET
ESKIL 21

ANLÄGGNINGSNR

HUSDEL	PLANID	ANSV. PART
		IA

REGISTRERINGSNUMMER

UPPDRAG NR	RITAD AV	HANDLÄGGARE
1957	BIL	BI LARSON

ANSVARIG
MAGNUS MÅNSSON

KONSULT
SEMRÉN MÅNSSON

DATUM	REV./REL. DATUM
.	

LUX
LUNDS UNIVERSITET
INREDNING
PLAN C121 FÖRELÄSNINGSSAL

FORMAT	SKALA	NUMMER	BET
A3	1:50	146.4-556	