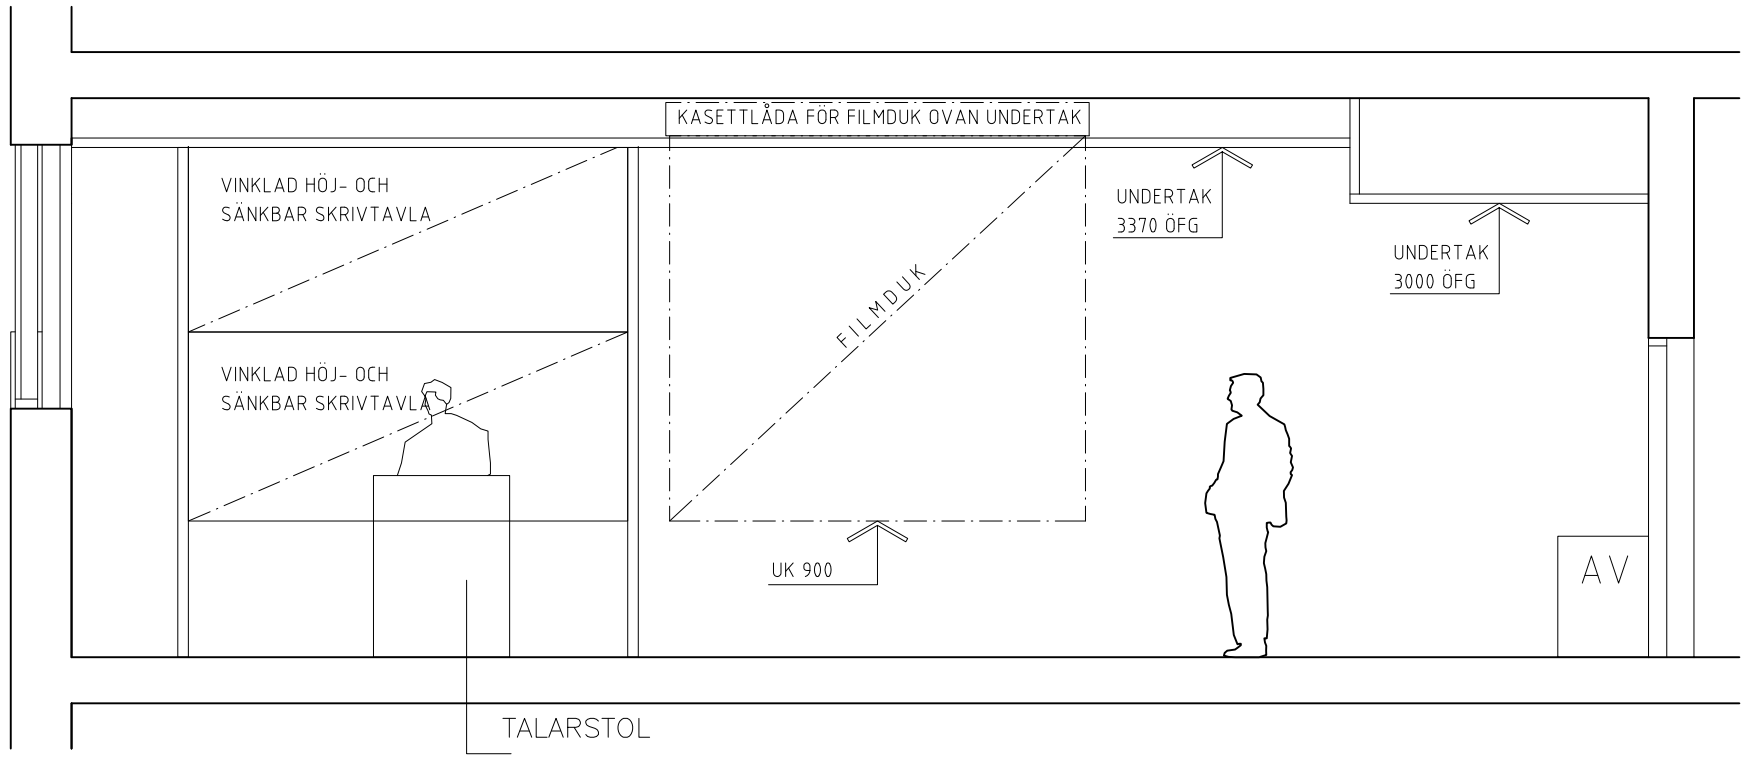


ELEVATION A-B, AV-VÄGG
SKRIVTAVLA

0 1 2 3 4 5m
1:50 I A3-FORMAT

| BET | ANT | ÄNDRINGEN AVSER | DATUM | SIGN |
|---|---|---|---|---|

**PRELIMINÄR HANDLING 2012-04-20**

LUNDS UNIVERSITET

LOKALISERINGSFIGUR




LUND LU LUX

REGISTERFASTIGHET
ESKIL 21

ANLÄGGNINGSNR

| HUSDEL | PLANID | ANSV. PART |
|---|---|---|
| | | IA |

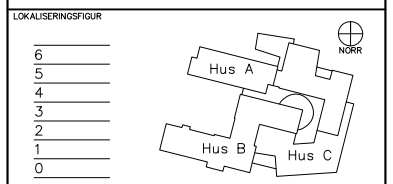REGISTRERINGSNUMMER

| UPPDRAG NR | RITAD AV | HANDLÄGGARE |
|---|---|---|
| 1957 | BIL | BI LARSON |

ANSVARIG
MAGNUS MÅNSSON

KONSULT
SEMRÉN MÅNSSON

| DATUM | REV./REL. DATUM |
|---|---|
| . | |

LUX
LUNDS UNIVERSITET
INREDNING
ELEVATION C121 FÖRELÄSNINGSSAL

| FORMAT | SKALA | NUMMER | BET |
|---|---|---|---|
| A3 | 1:50 | 146.4-557 | |