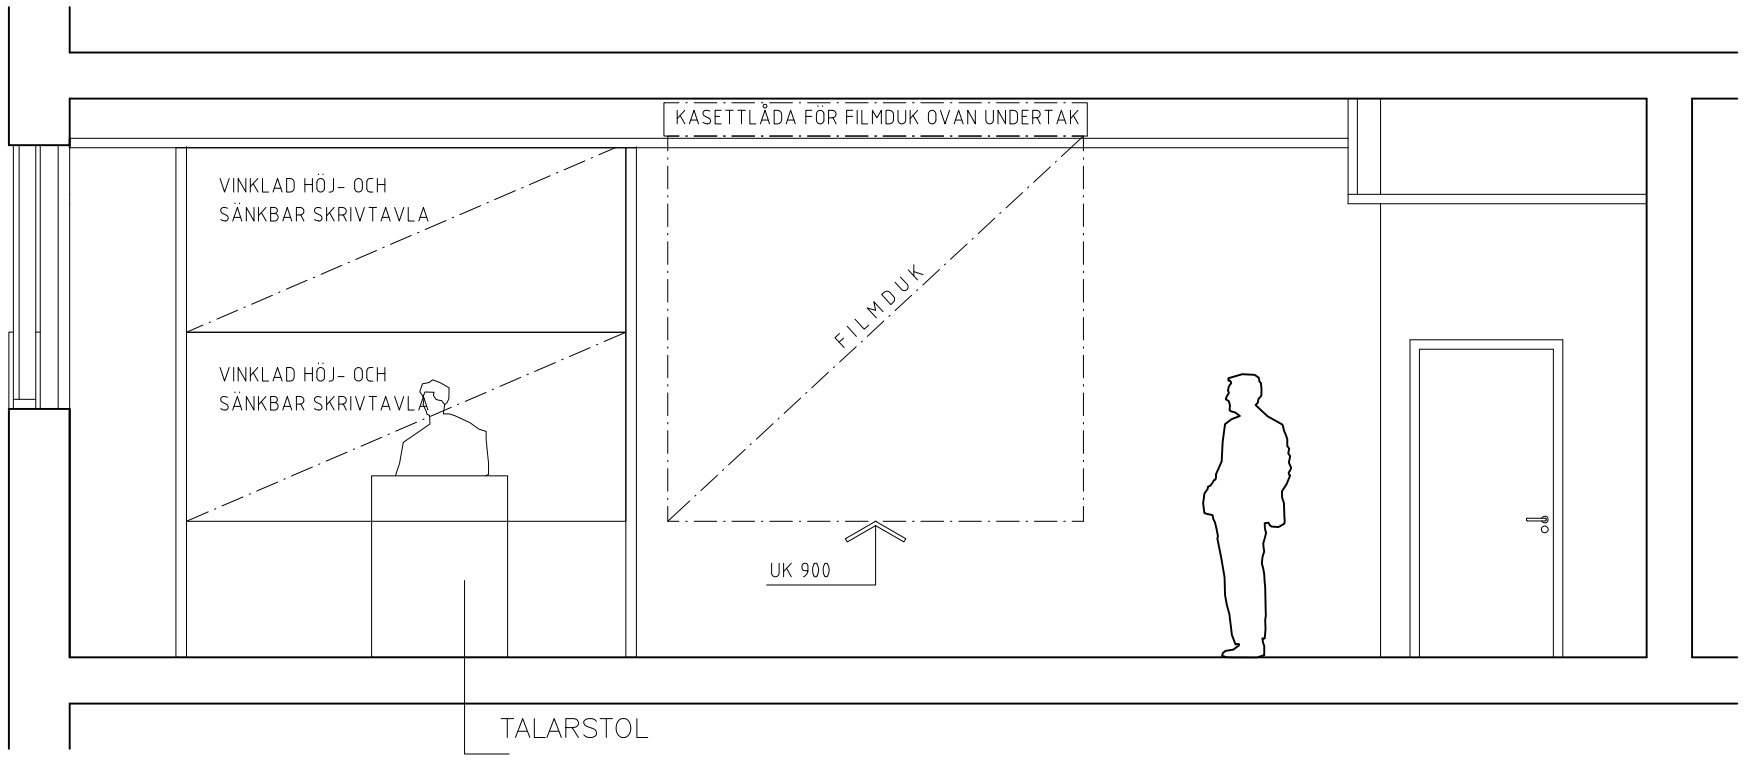

ELEVATION A-B, AV-VÄGG
SKRIVTAVLA

0 1 2 3 4 5m
1:50 I A3-FORMAT

BET	ANT	ÄNDRINGEN AVSER	DATUM	SIGN

PRELIMINÄR HANDLING 2012-04-20

LUNDS UNIVERSITET

LOKALISERINGSFIGUR

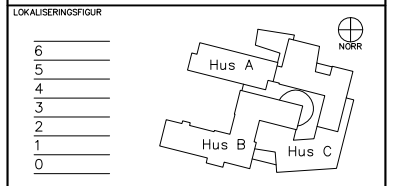

LUND LU LUX

REGISTERFASTIGHET
ESKIL 21

ANLÄGGNINGSNR

HUSDEL	PLANID	ANSV. PART
		IA

REGISTRERINGSNUMMER

UPPDRAG NR	RITAD AV	HANDLÄGGARE
1957	BIL	BI LARSON

ANSVARIG
MAGNUS MÅNSSON

KONSULT
SEMRÉN MÅNSSON

DATUM	REV./REL. DATUM
.	

LUX
LUNDS UNIVERSITET
INREDNING
ELEVATION C126 FÖRELÄSNINGSSAL

FORMAT	SKALA	NUMMER	BET
A3	1:50	146.4-559	