
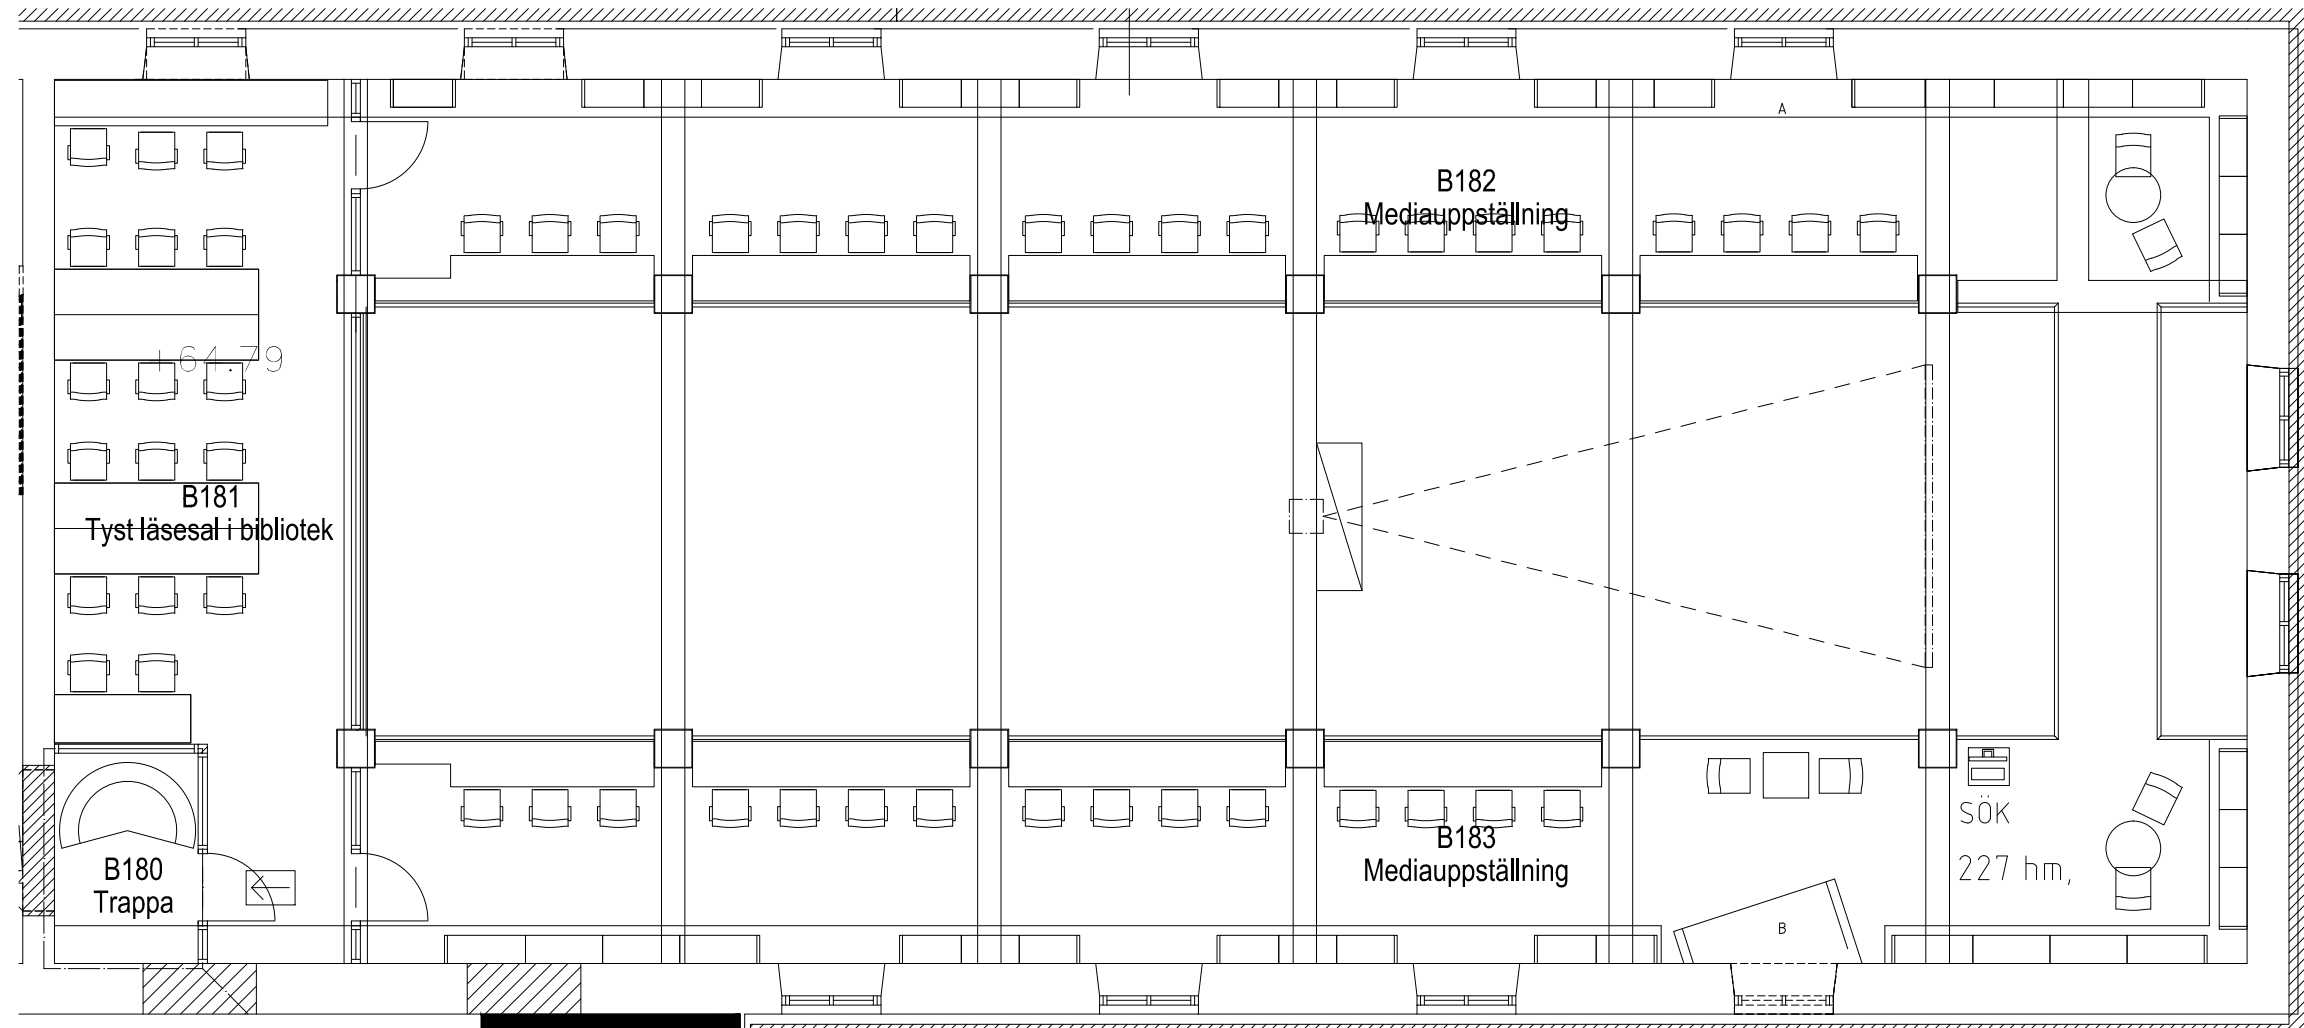


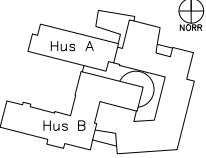

0 1 2 3 4 5m
1:50 | A1-FORMAT (1:100 | A3-FORMAT)

BET	ANT	ÄNDRINGEN AVSER	DATUM	SIGN
PRELIMINÄR HANDLING 2012-04-20				
 LUNDS UNIVERSITET				
LOKALISERINGSFIGUR				
6	5	4	3	2
1	0			
LUND LU LUX				
REGISTERFASTIGHET ESKIL 21				
REGISTERINGSNUMMER			PLAND	ANSV. PART
UPPDRAG NR 1957			RITAD AV BIL	HANDLÄGGARE BI LARSON
ANSVARIG MAGNUS MÅNSSON				
KONSULT SEMRÉN MÅNSSON				
DATUM 2012-05-24			REV./REL. DATUM	
LUX LUNDS UNIVERSITET INREDNING/AV PLAN B164 LÄSESAL MEZZANIN				
FORMAT A1	SKALA 1:50	NUMMER 146.4-578		