
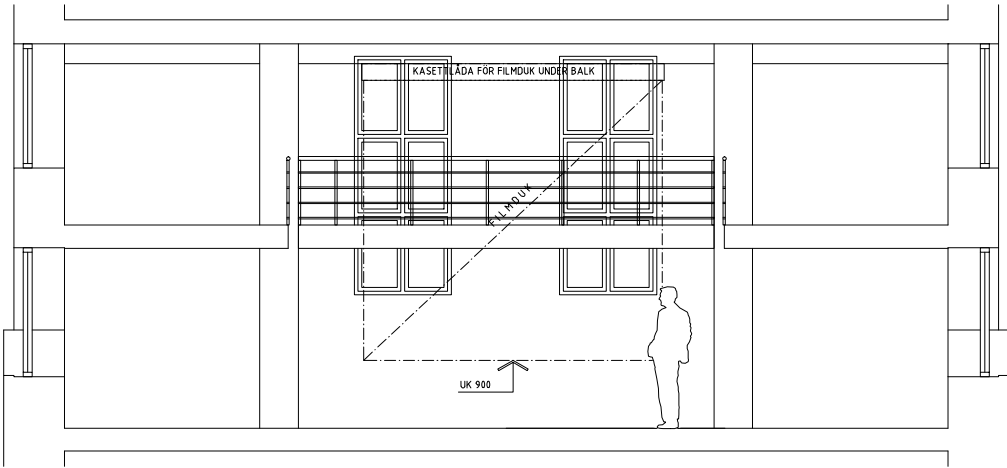


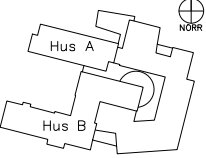

ELEVATION A-B, AV-VÄGG
BILDVISNING

0 1 2 3 4 5m
1:50 | A1-FORMAT (1:100 | A3-FORMAT)

BET	ANT	ÄNDRINGEN AVSER	DATUM	SIGN
PRELIMINÄR HANDLING 2012-04-20				
 LUNDS UNIVERSITET				
LOKALISERINGSFIGUR				
6 5 4 3 2 1 0				
LUND LU LUX				
REGISTERFASTIGHET ESKIL 21				
REGISTERINGSNUMMER			PLANID	ANSV. PART
			IA	IA
UPPDRAG NR 1957	RITAD AV BIL	HANDLÄGGARE BI LARSON		
ANSVARIG MAGNUS MÅNSSON				
KONSULT SEMRÉN MÅNSSON				
DATUM 2012-05-24			REV./REL. DATUM	
LUX LUNDS UNIVERSITET INREDNING/AV ELEVATION B164 LÄSESAL				
FORMAT A1	SKALA 1:50	NUMMER 146.4-579		