
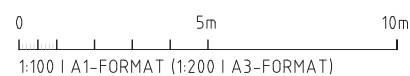



Understrukna littera avser fler än en.
Antal enl. produktbeskrivning.

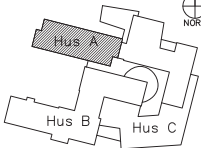


BET	ANT	ÄNDRINGEN AVSER	DATUM	SIG
FÖRFRÅGNINGSUNDERLAG				
 LUNDS UNIVERSITET				
LOKALISERINGSKORT 6 5 4 3 2 1 0 				
LUND LU LUX				
REGISTERFÄSTIGHET				
ESKIL 21				
ANLÄGGNINGSNR				
HUDEEL			PLAND	ANSV. IA
1				
REGISTRERINGSNUMMER				
UPPDRAG NR		BITAD AV	HANDLIGGÅRE	
1957		BIL	BI LARSON	
ANSVARIG				
MAGNUS MÅNSSON				
KONSULT				
SEMÉRÉN MÅNSSON				
DATUM		REV./REL. DATUM		
2013-03-01				
LUX HUS A				
LUNDS UNIVERSITET				
INREDNING				
PLAN 0, DEL 1				
FORMAT	SKALA	NUMMER	BET	
A1 (A3)	1:100 1:200			
I-40 1-A01				


FÖRKLARINGAR:

Understrukna littera avser fler än en .
Antal enl. produktbeskrivning.

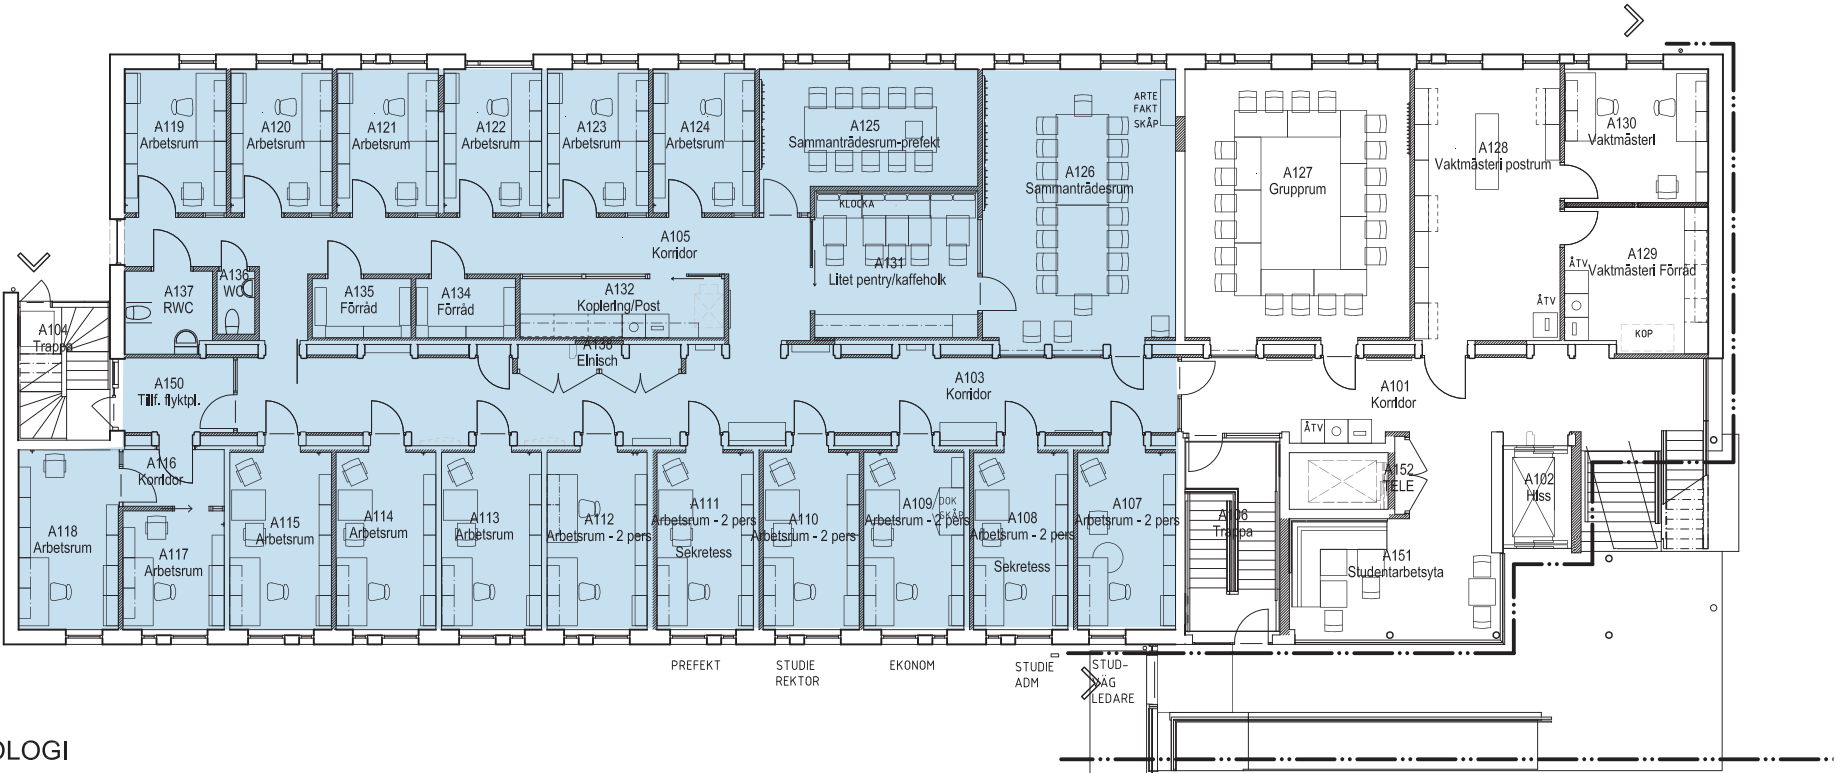

ARKEOLOGI

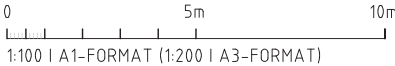

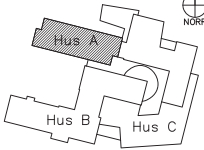
BET	ANT	ÄNDRINGEN AVSER	DATUM	SIGN
FÖRFRÅGNINGSUNDERLAG				
 LUNDS UNIVERSITET				
LOKALISERINGSFIGUR				
				
LUND LU LUX				
REGISTERFÄSTIGHET				
ESKIL 21				
ANLÄGGNINGENR				
HUSDEL	PLAND	ANSV. PART		
1		IA		
REGISTRERINGSNUMMER				
UPPDRAG NR	RITAD AV	HANDLÄGGARE		
1957	BIL	BI LARSON		
ANSVARIG				
MAGNUS MÅNSSON				
KONSULT				
SEMREN MÅNSSON				
DATUM	REV./REL.	DATUM		
2013-03-01				
LUX HUS A				
LUNDS UNIVERSITET				
INREDNING				
PLAN 1, DEL 1				
FORMAT	SKALA	NUMMER	BET	
A1	1:100	1-40.1-A11		


FÖRKLARINGAR:
Understrukna littera avser fler än en .
Antal enl. produktbeskrivning.




ARKEOLOGI
FORTS.


HISTORIA

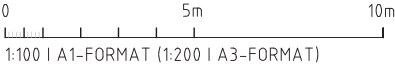

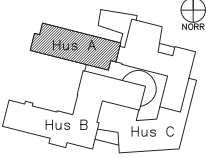BET	ANT	ÄNDRINGEN AVSER	DATUM	SIGN
FÖRFRÅGNINGSUNDERLAG				
 LUNDS UNIVERSITET				
LOKALISERINGSFIGUR				
6 5 4 3 2 1 0				
LUND LU LUX				
REGISTERFÄSTIGHET				
ESKIL 21				
ANLÄGGNINGENR				
HUSDEL	PLAND	ANSV. PART		
1		IA		
REGISTRERINGSNUMMER				
UPPDRAG NR	RTAD AV	HANDLÄGGARE		
1957	BIL	BI LARSON		
ANSVARIG				
MAGNUS MÅNSSON				
KONSULT				
SEMREN MÅNSSON				
DATUM	REV./REL.	DATUM		
2013-03-01				
LUX HUS A				
LUNDS UNIVERSITET				
INREDNING				
PLAN 2, DEL 1				
FORMAT	SKALA	NUMMER	BET	
A1	1:100	I-40.1-A21		
(A3)	1:200			

Understrukna littera avser fler än en.
Antal enl. produktbeskrivning.

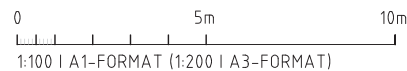


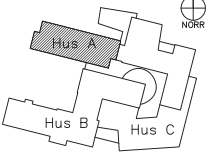BET	ANT	ÄNDRINGEN AVSER	DATUM	SIGN
FÖRFRÅGNINGSUNDERLAG				
 LUNDS UNIVERSITET				
LOKALISERINGSFIGUR 6 5 4 3 2 1 0 				
LUND LU LUX				
REGISTERFAS TIGHET				
FSKIL 21				
ANLÄGGNINGSNR				
HUSDEL 1			PLAND	ANSV. PART IA
REGISTERINGSNUMMER				
UPPDRAG NR 1957		RITAD AV BIL	HANDLÖGGARE BI LARSON	
ANSVARIG MAGNUS MÅNSSON				
KONSULT SEMREN MÅNSSON				
DATUM 2013-03-01			REV./REL. DATUM	
LUX HUS A LUNDS UNIVERSITET INREDNING PLAN 3, DEL 1				
FORMAT A1 (A3)	SKALA 1:100 1:200	NUMMER I-40.1-A31	BET	


FÖRKLARINGAR:


Understrukna littera avser fler än en .
Antal enl. produktbeskrivning.

HISTORIA FORTS.

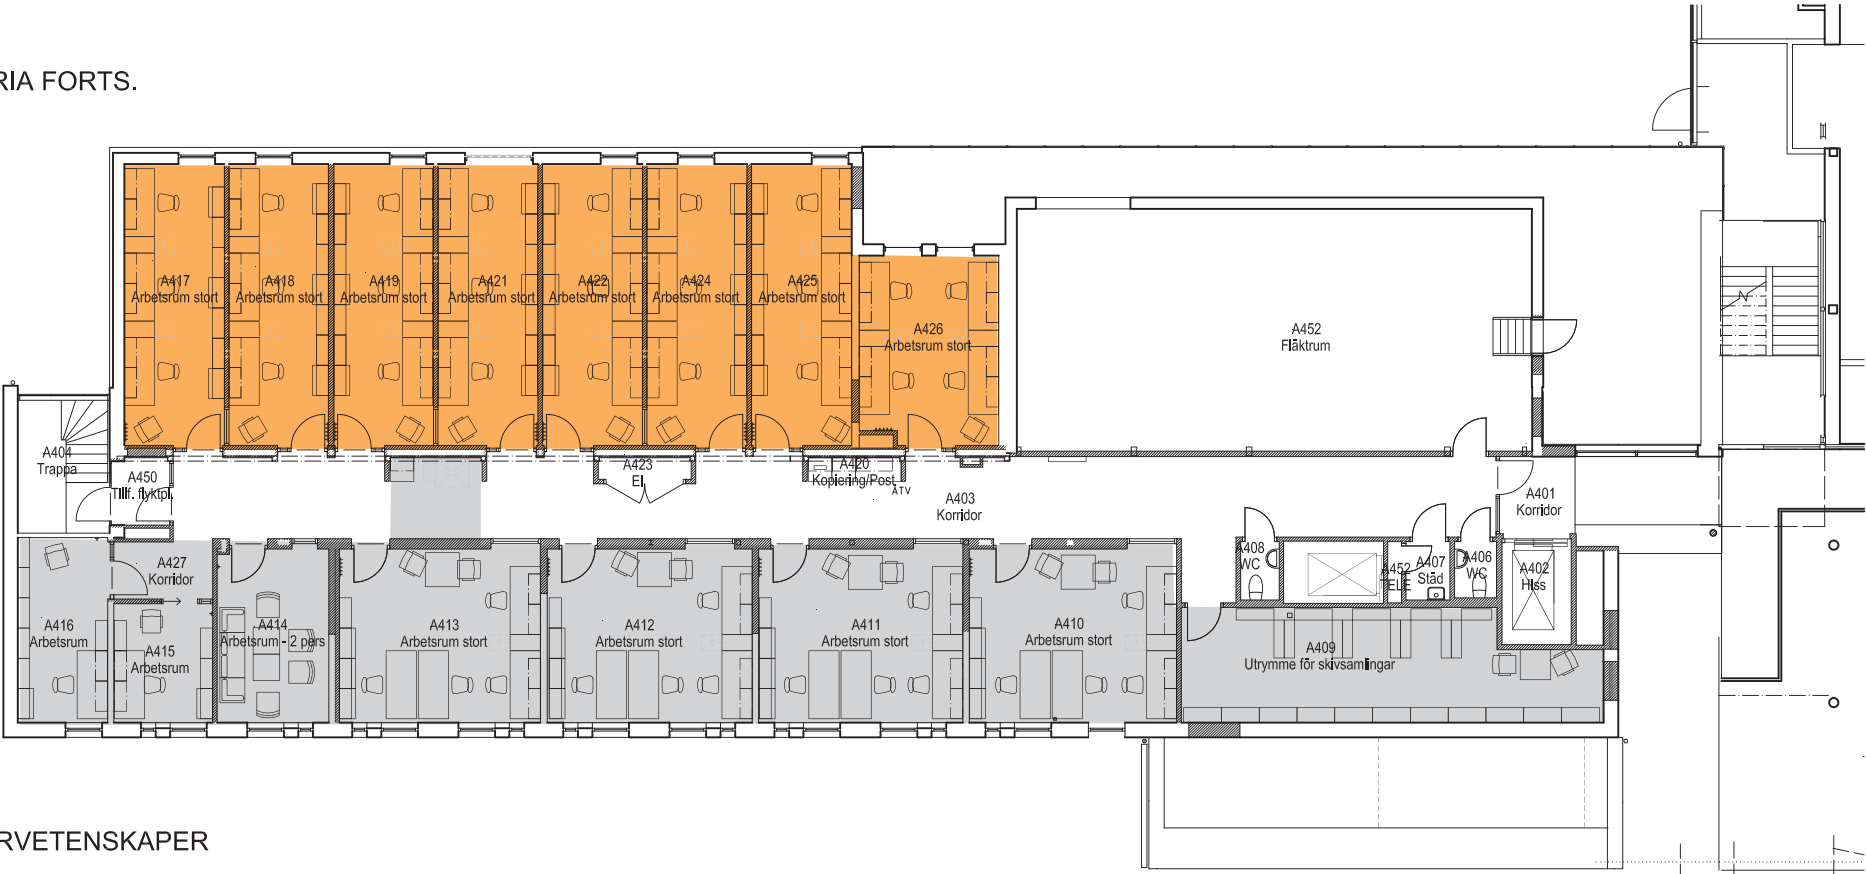

KULTURVETENSKAPER

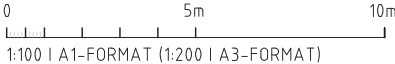

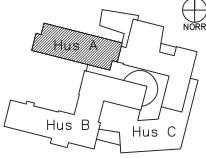BET	ANT	ÄNDRINGEN AVSER	DATUM	SIGN
FÖRFRÅGNINGSUNDERLAG				
 LUNDS UNIVERSITET				
LOKALISERINGSFIGUR				
6				
5				
4				
3				
2				
1				
0				
				
LUND LU LUX				
REGISTERFÄSTIGHET				
ESKIL 21				
ANLÄGGNINGEN				
HUSDEL	1	PLAND	ANSV. PART	IA
REGISTERINGSNUMMER				
UPPDRAG NR	1957	RITAD AV	BIL	HANDLÄGGARE
ANSVARIG	MAGNUS MÅNSSON			
KONSULT	SEMRÉN MÅNSSON			
DATUM	2013-03-01	REV./REL.	DATUM	
LUX HUS A				
LUNDS UNIVERSITET				
INREDNING				
PLAN 4, DEL 1				
FORMAT	A1	SKALA	1:100	NUMMER
(A3)		(1:200)		I-40.1-A41