

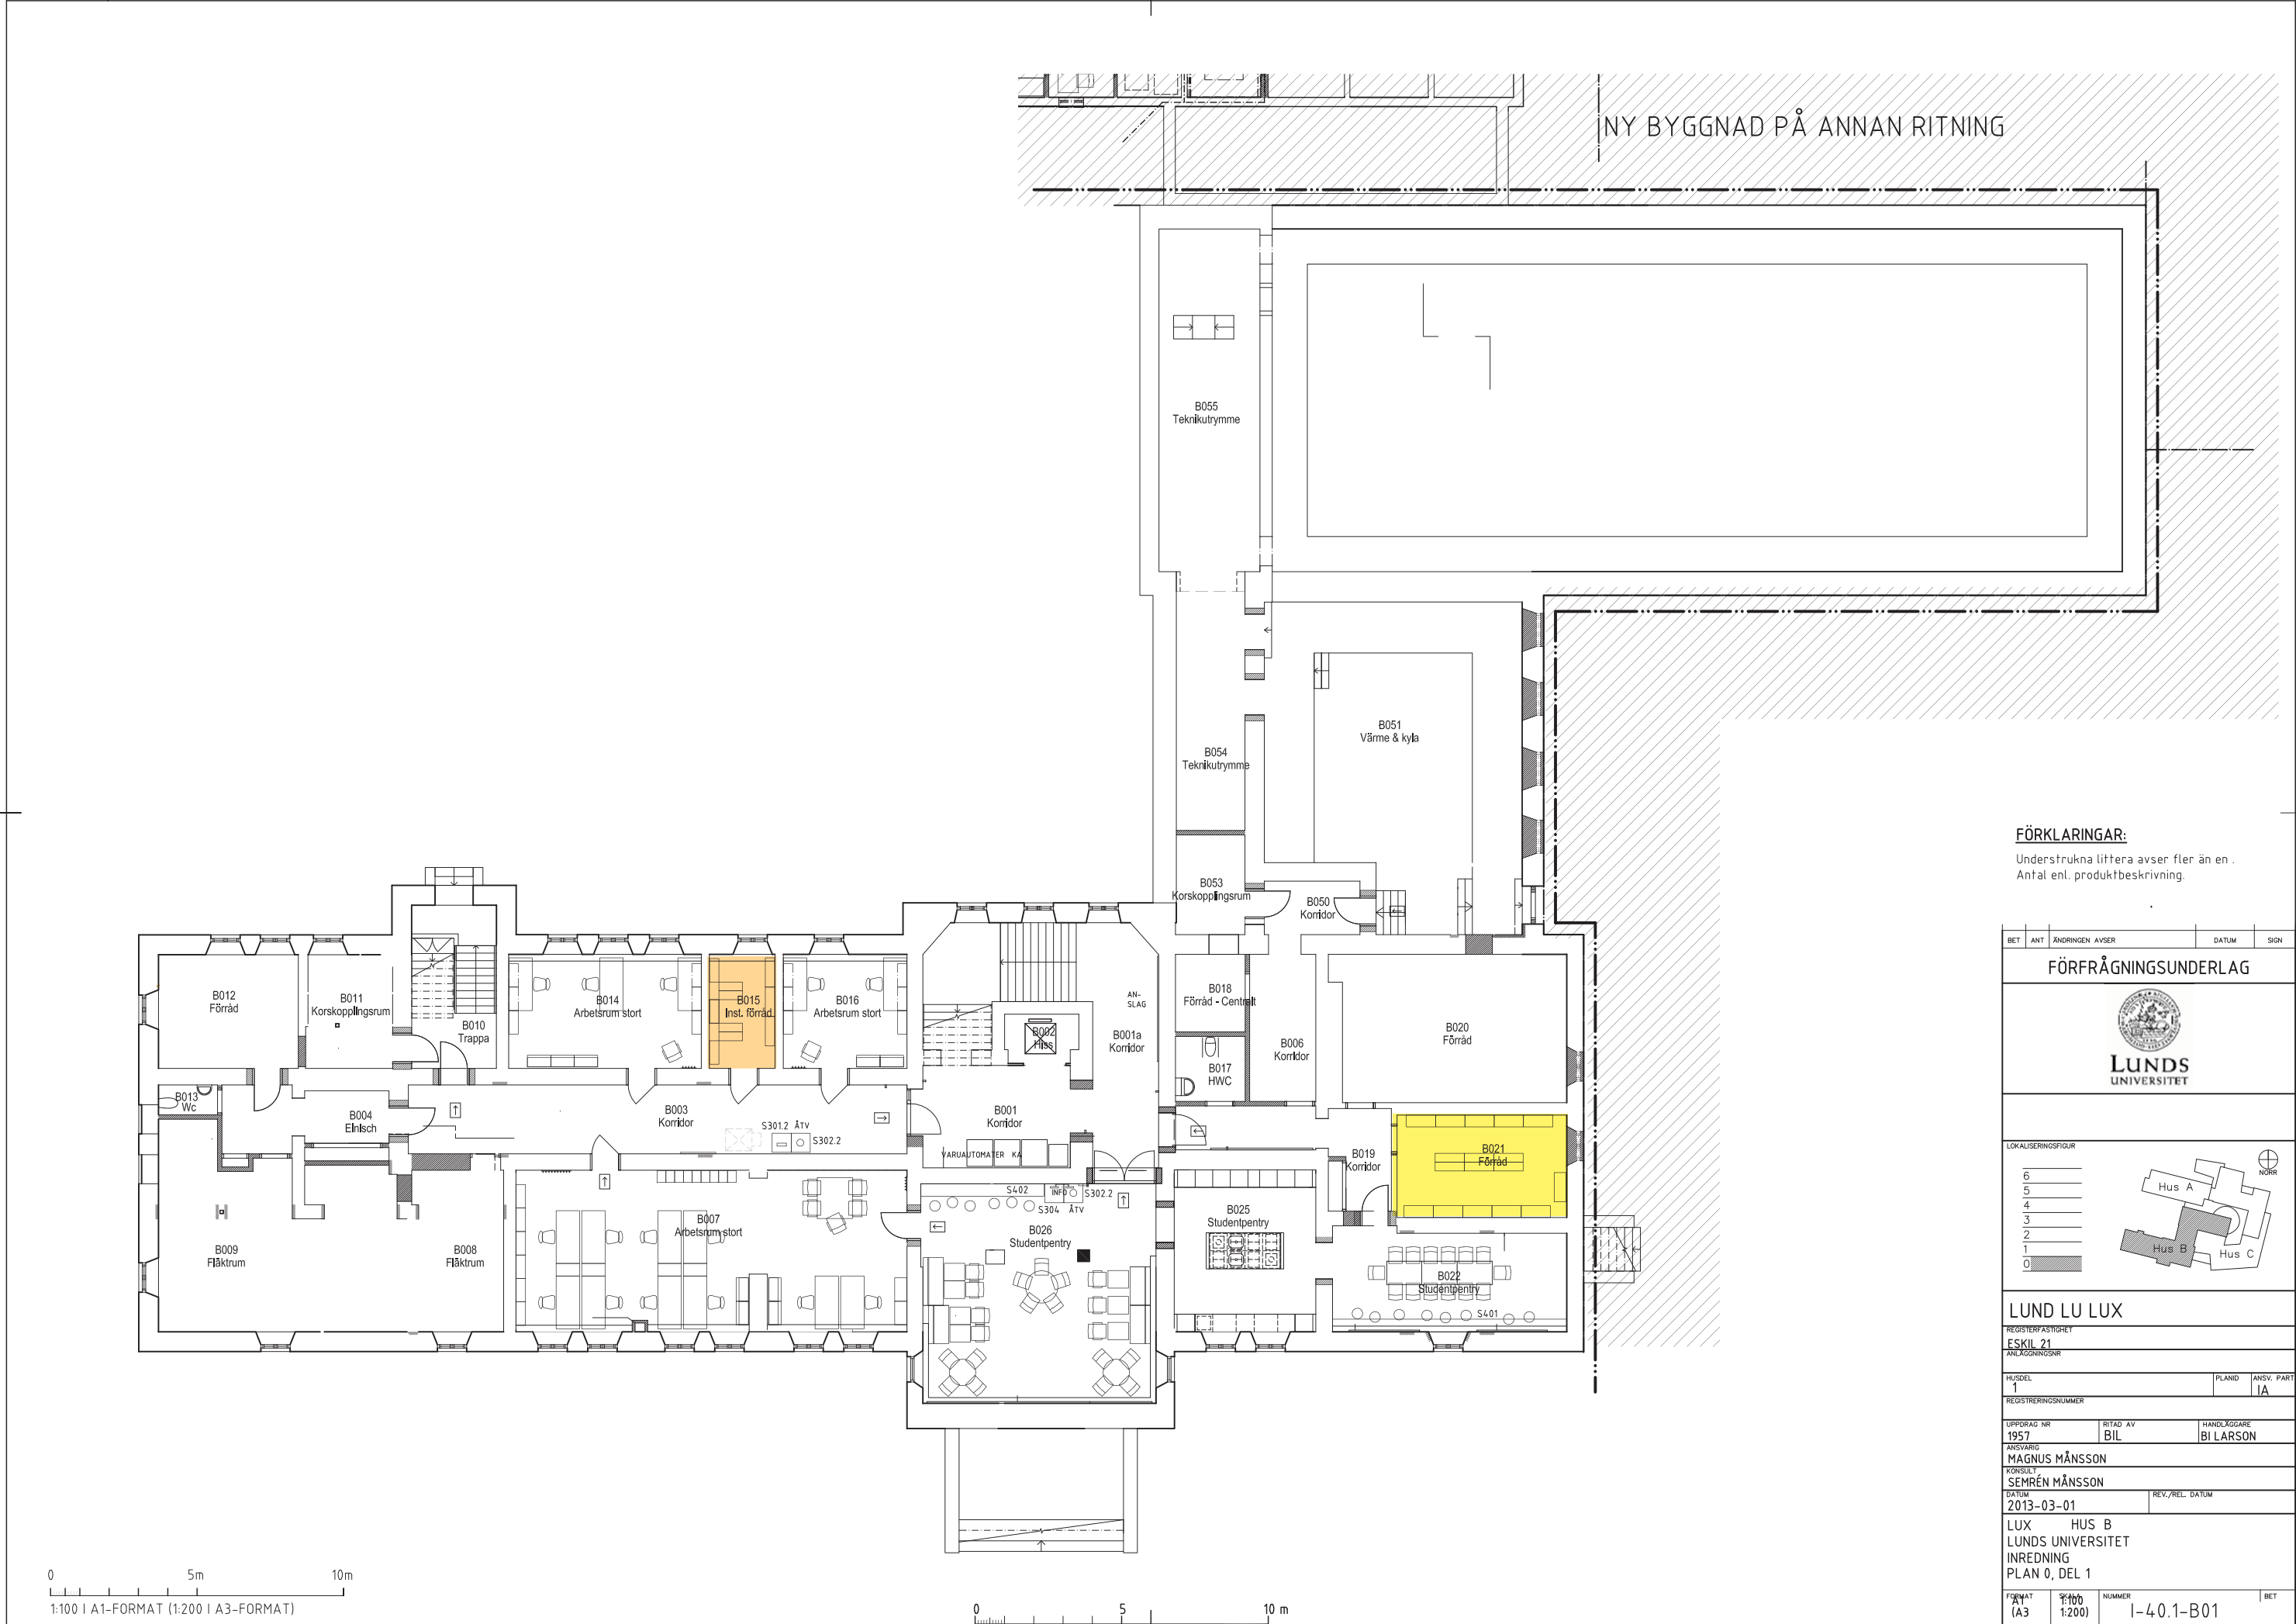


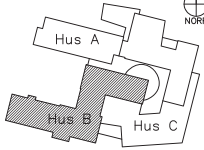


FÖRKLARINGAR:

Understrukna littera avser fler än en.
Antal enl. produktbeskrivning.



BET	ANT	ÄNDRINGEN AVSER	DATUM	SIGN
FÖRFRÅGNINGSUNDERLAG				
 LUND UNIVERSITET				
LOKALISERINGSFIGUR				
6 5 4 3 2 1 0  NÖR				
LUND LU LUX				
REGISTERFÄSTIGHET ESKIL 21				
ANLÄGGNINGENR				
HUDEL 1	PLAND	ANSV. PART IA		
REGISTRERINGSNUMMER				
UPPDRAG NR 1957	RITAD AV BIL	HANDLÄGGARE BI LARSON		
ANSVARIG MAGNUS MÅNSSON				
KONSULT SEMREN MÅNSSON				
DATUM 2013-03-01		REV./REL. DATUM		
LUX HUS B LUNDS UNIVERSITET INREDNING PLAN 0, DEL 1				
FORMAT (A3)	SKALA 1:200	NUMMER 1-40.1-B01	BET	

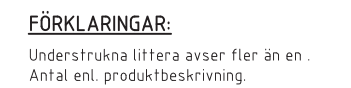


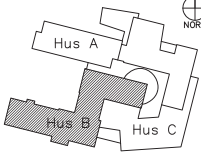
BET	ANT	ÄNDRINGEN AVSER	DATUM	SIGN
FÖRFRÅGNINGSUNDERLAG				
 LUNDS UNIVERSITET				
LOKALISERINGSFIGUR 6 5 4 3 2 1 0  NÖR				
LUND LU LUX				
REGISTRERASTIDENY FSKL 21 ANLÄGGNINGSGNR				
HUSDEL 1			PLAND	ANSV. PART IA
REGISTRERINGSNUMMER				
UPPDAG NR 1957	RITAD AV BIL	HANDLGGARE BI LARSON		
ANSVARIG MAGNUS MÅNSSON				
FÖRBUET SEMREN MÅNSSON				
DATUM 2013-03-01		REV./REL. DATUM		
LUX HUS B LUNDS UNIVERSITET INREDNING PLAN 1, DEL 1				
FORMAT A1 [A3]	SKALA 1:100 1:200	NUMMER I-40.1-B11		BET


FÖRKLARINGAR:


Understrukna littera avser fler än en .
Antal enl. produktbeskrivning.

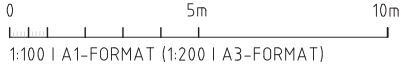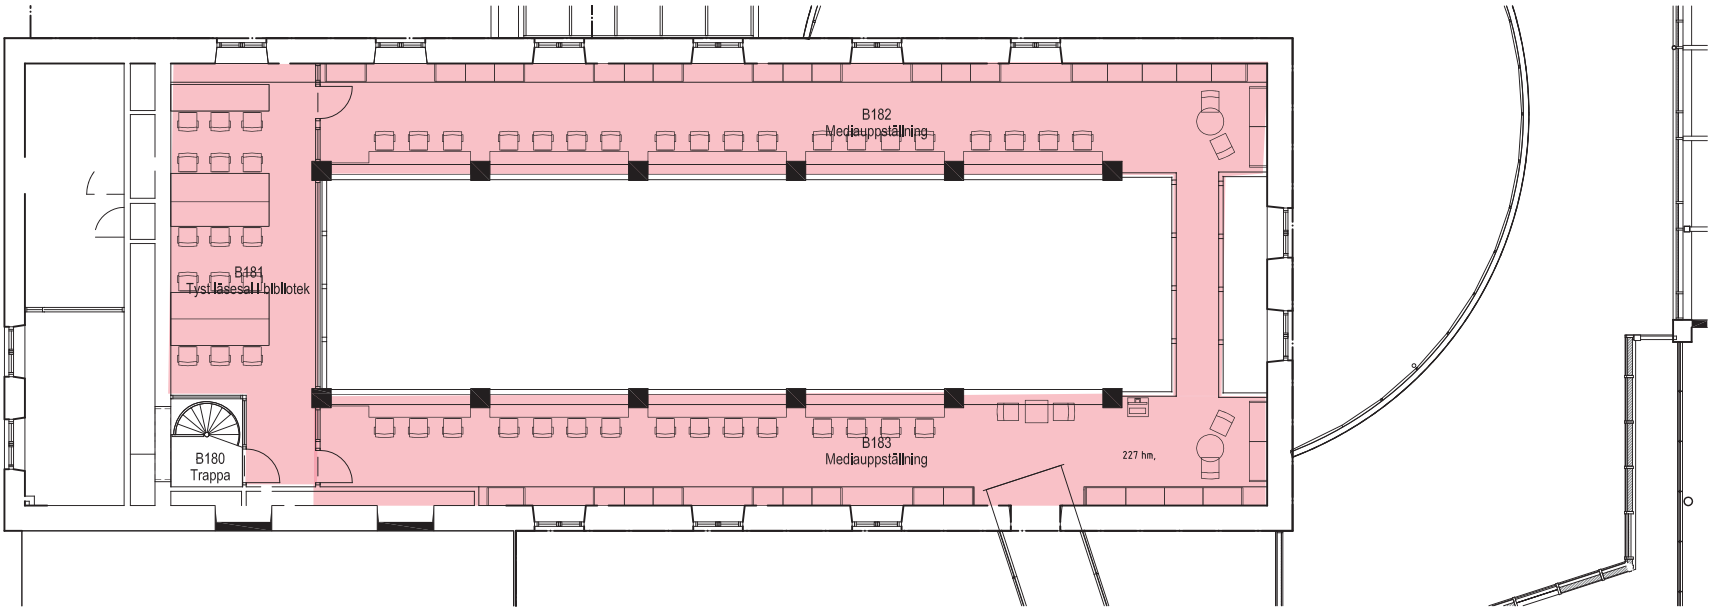

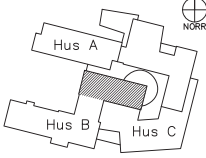
BET	ANT	ÄNDRINGEN AVSER	DATUM	SIGN
FÖRFRÅGNINGSUNDERLAG				
 LUNDS UNIVERSITET				
LOKALISERINGSFIGUR				
6	5	4	3	2
1	0			
LUND LU LUX				
REGISTERFASTIGHET				
ESKIL 21				
ANLÄGGNINGSNR				
HUSDEL	PLAND	ANSV. PART		
2		IA		
REGISTERINGSNUMMER				
UPPDRAG NR	RITAD AV	HANDLÄGGARE		
1957	BIL	BI LARSON		
ANSVARIG				
MAGNUS MÅNSSON				
KONSULT				
SEMRÉN MÅNSSON				
DATUM	REV./REL. DATUM			
2013-03-01				
LUX HUS B				
LUNDS UNIVERSITET				
INREDNING				
PLAN 1,5, (MEZZANIN) DEL 1				
FORMAT	SKALA	NUMMER	BET	
A1 (A3)	1:100 (1:200)	I-40.1-B115		

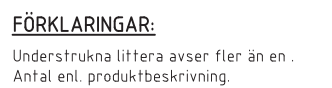

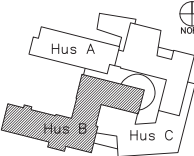BET	ANT	ÄRDRINGEN AVSE	DATUM	SIGN
FÖRFRÅGNINGSUNDERLAG				
 LUNDS UNIVERSITET				
LOKALISERINGSGRUPP 6 _____ 5 _____ 4 _____ 3 _____ 2  1 _____ 0 _____   NÖR				
LUND LU LUX				
REGISTRERASTIGHET ESKIL 21 ANLÄGGNINGSNR				
HUSEL		PLANID	ANSV. PART	
1			IA	
REGISTRERINGNUMMER				
UPPDRAG NR		RITAD AV	HANDLÄGGARE	
1957		BIL	BI LARSON	
ANSVÄRG				
MAGNUS MÅNSSON				
KONSULT				
SEMRENN MÅNSSON				
DATUM		REV./REL. DATUM		
2013-03-01				
LUX HUS B				
LUNDS UNIVERSITET				
INREDNING				
PLAN 2, DEL 1				
FORMAT	SKALA	NUMMER	BET	
A (A3)	1:100 1:200		1-401-B21	

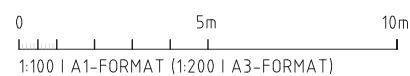


NY BYGGNAD PÅ ANNAN RITNING

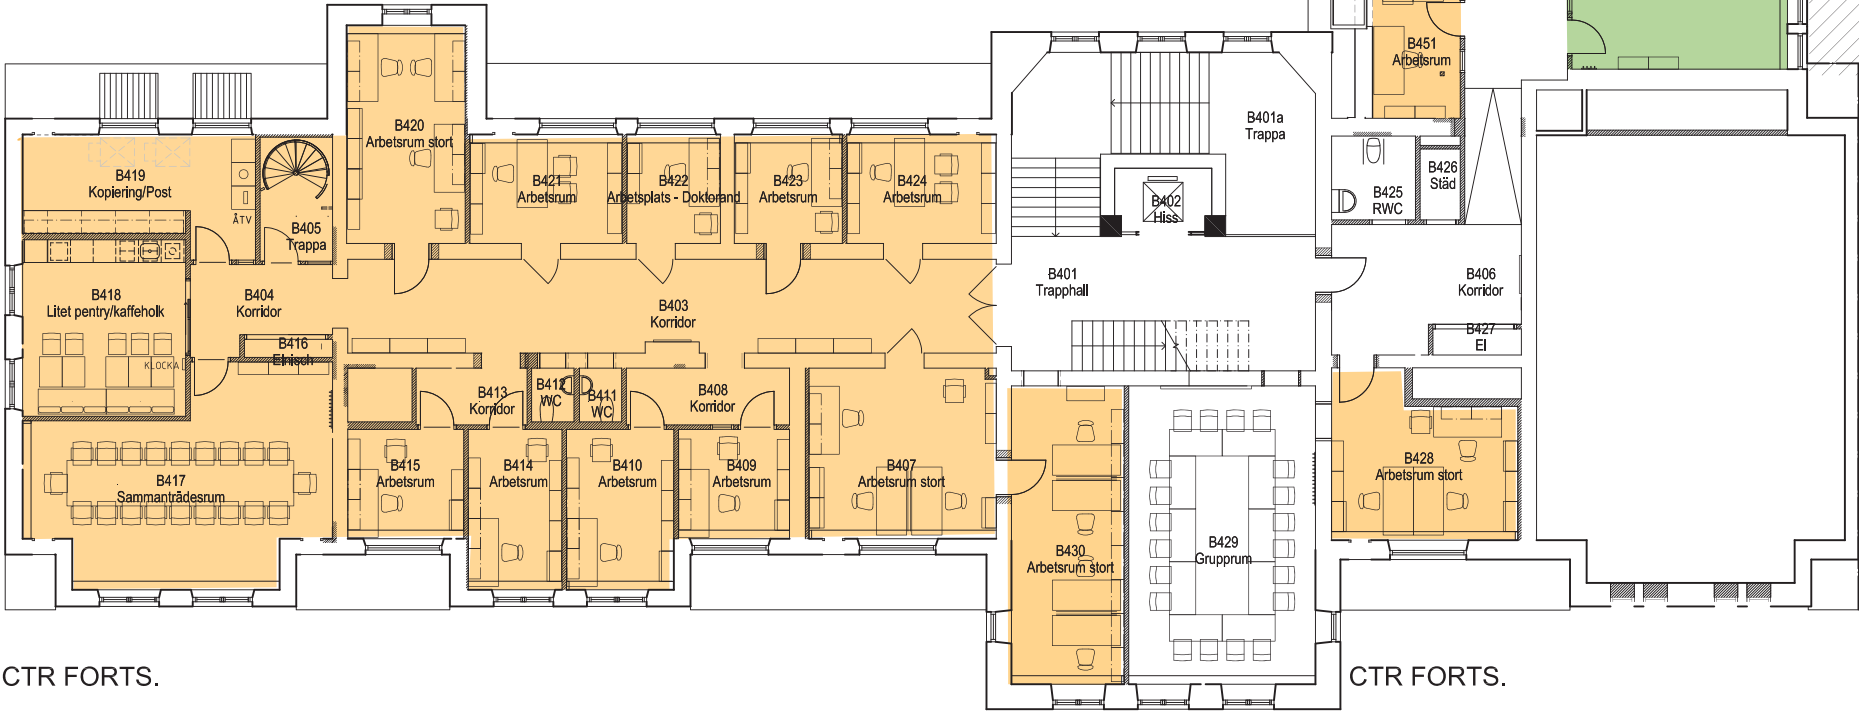

CTR FORTS.

CTR FORTS.

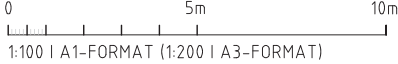

FILOSOFI

FÖRKLARINGAR:

Understruckna littera avser fler än en .
Antal enl. produktbeskrivning.



A	RUM B452 JUSTERAS	2013-04-17	BIL
BET	ANT	ÄNDRINGEN AVSER	DATUM SIGN

FÖRFRÅGNINGSUNDERLAG



LUND
UNIVERSITET

LOKALISERINGSFIGUR

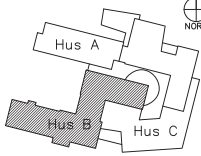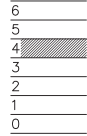

LUND LU LUX

REGISTRERAD FÖRHANDLING
ESKIL 21
ANLÄGGNINGEN

HUSDEL 1	PLAND 1	ANSV. PART IA
REGISTRERINGSNUMMER		

UPPDRAG NR 1957	RITAD AV BIL	HANDLÄGGARE BI LARSON
ANSVARIG MAGNUS MÅNSSON		

KONSULT SEMREN MÅNSSON		
DATUM 2013-03-01	REV./REL. DATUM	

LUX HUS B
LUNDS UNIVERSITET
INREDNING
PLAN 4, DEL 1

FORMAT A1 (A3)	SKALA 1:100 1:200	NUMMER 1-40.1-B41	BET A
----------------------	-------------------------	----------------------	----------

