

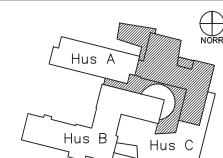


FÖRKLARINGAR:

Understruken littera avser fler än en.
Antal enl. produktbeskrivning.


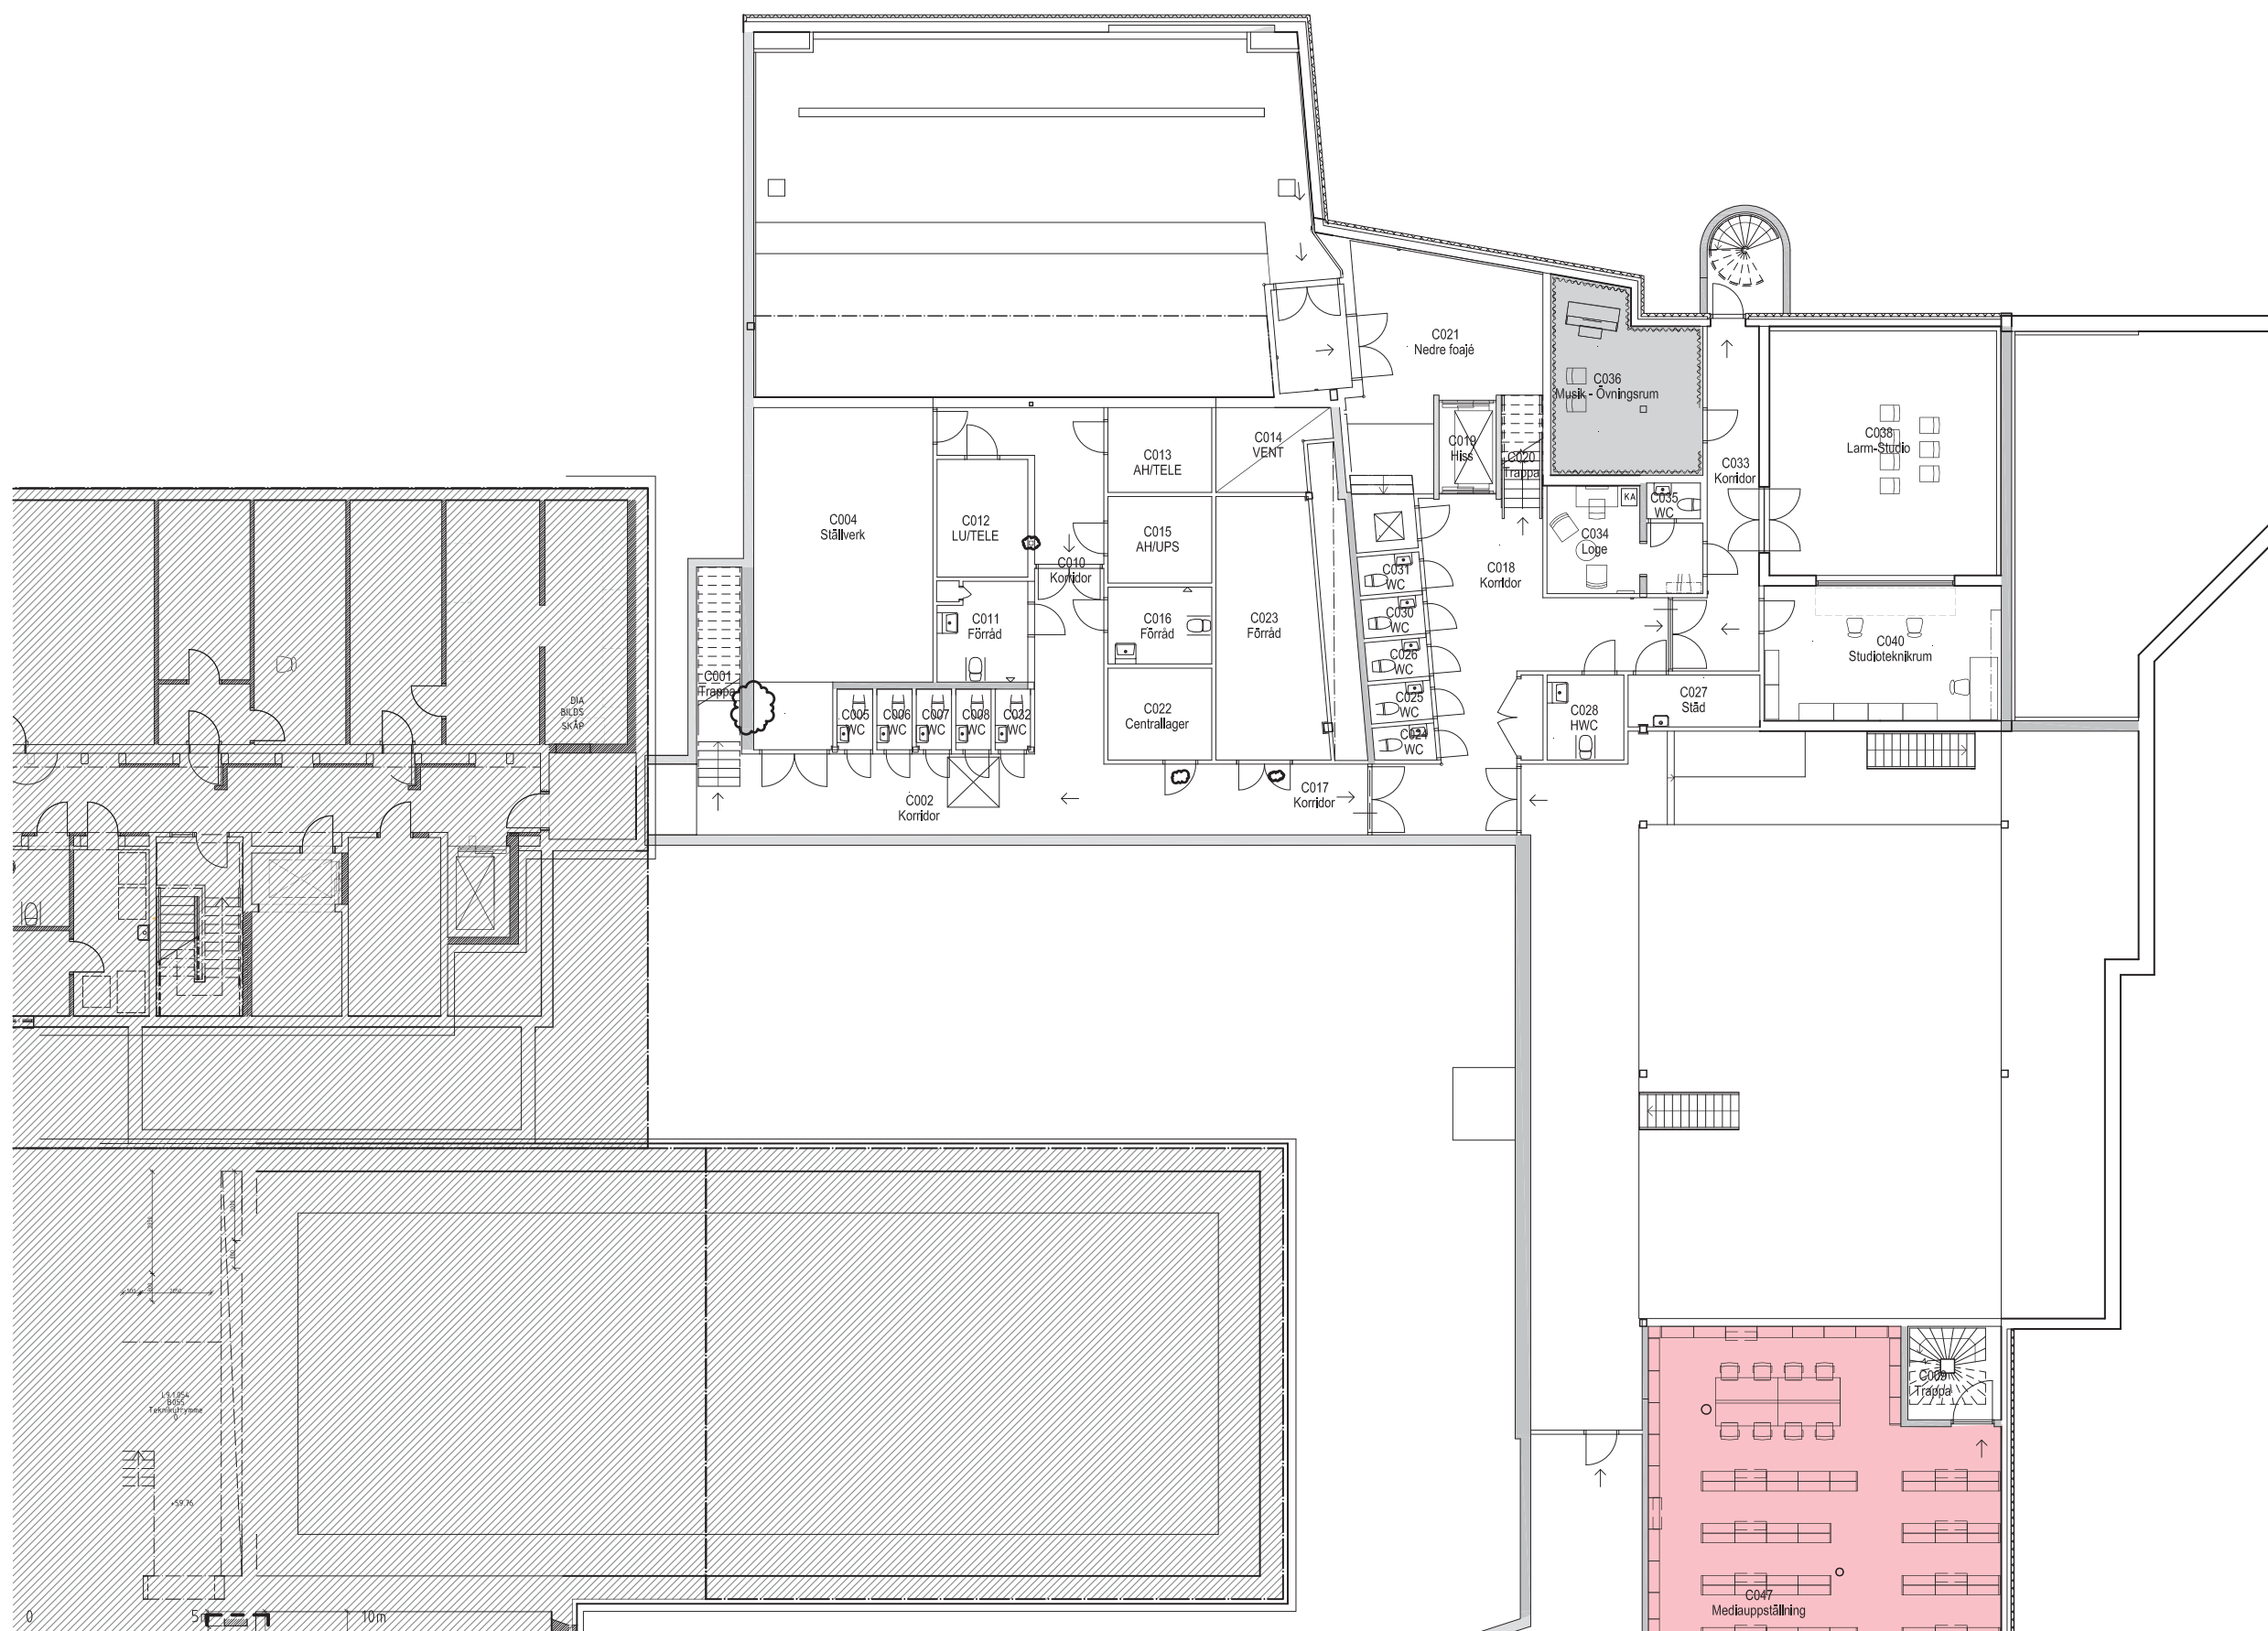



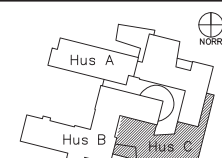
1:100 | A1-FORMAT (1:200 | A3-FORMAT)

BET	ANT	ÄNDRINGEN AVSER	DATUM	SIGN
FÖRFRÅGNINGSUNDERLAG				
 LUNDS UNIVERSITET				
LOKALISERINGSFIGUR				
6	_____			
5	_____			
4	_____			
3	_____			
2	_____			
1	_____			
0	_____			
				
LUND LU LUX				
REGISTERFASTIGHET				
ESKIL 21				
ANLÄGGNINGSNR				
HUSDEL		PLAND	ANSV. PART	
1			IA	
REGISTRERINGSNUMMER				
UPPDRAG NR	1957	RITAD AV	BIL	HANDLÄGGARE
				BI LARSON
ANSVÄRIG				
MAGNUS MÅNSSON				
FUNKSEL				
SEMRÉN MÅNSSON				
DATUM	2013-03-01	REV./REL. DATUM		
LUX HUS C				
LUNDS UNIVERSITET				
INREDNING				
PLAN 0, DEL 1				
FORMAT	A1	SKALA	1:100	NUMMER
	(A3)		(1:200)	I-40.1-C01

FÖRKLARINGAR:


Understrukna littera avser fler än en.
Antal enl. produktbeskrivning.

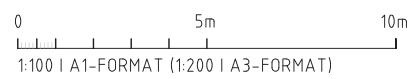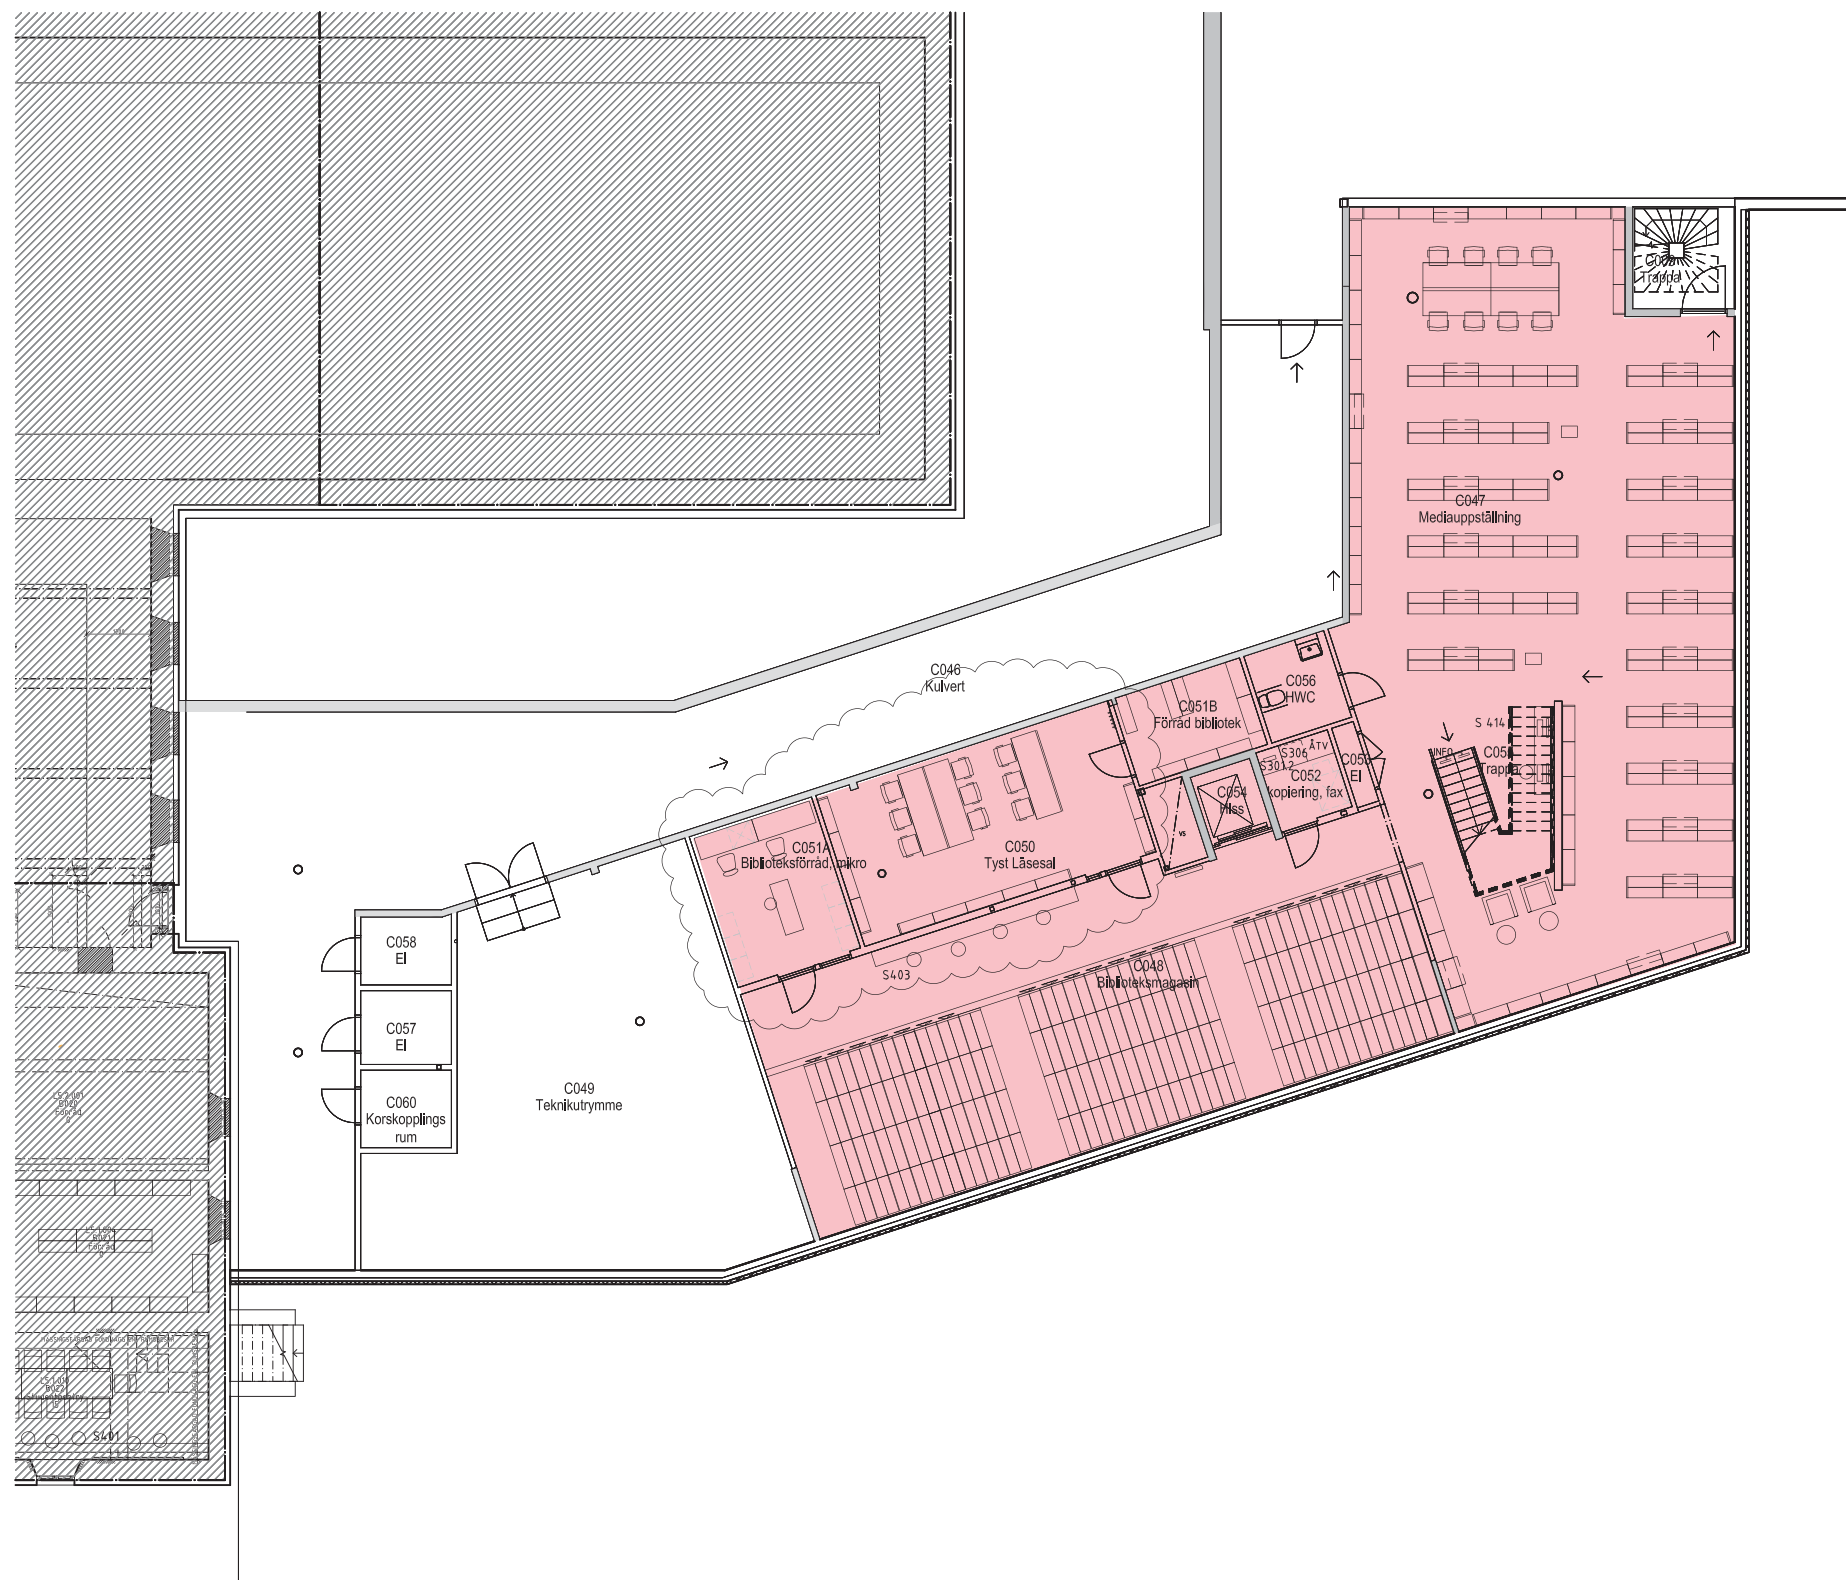


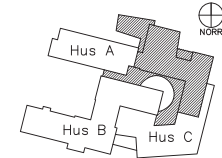
A	RUM C050, C051A JUSTERAS	2013-04-17	BIL
BET	ÄNDRINGEN AVSER	DATUM	SIGN
FÖRFRÅGNINGSUNDERLAG			
 LUNDS UNIVERSITET			
LOKALISERINGSFIGUR			
6	_____		NORR
5	_____		
4	_____		
3	_____		
2	_____		
1	_____		
0	_____		
LUND LU LUX			
REGISTERASTIGTET			
ESKIL 21			
ANLÄGGNINGSNR			
HUSDEL	PLAND	ANSV. PART	
2		IA	
REGISTRERINGSNUMMER			
UPPDRAG NR	RITAD AV	HANDLÄGGARE	
1957	BIL	BI LARSON	
ANSVARIG			
MAGNUS MÅNSSON			
FÖRSÄLT			
SEMREÉN MÅNSSON			
DATUM	REV./REL. DATUM		
2013-03-01			
LUX HUS C			
LUNDS UNIVERSITET			
INREDNING			
PLAN 0, DEL 2			
FORMAT	SKALA	NUMMER	BET
A1 (A3)	1:100 1:200	I-40.1-C02	A

FÖRKLARINGAR:

Understruken littera avser fler än en.
Antal enl. produktbeskrivning.

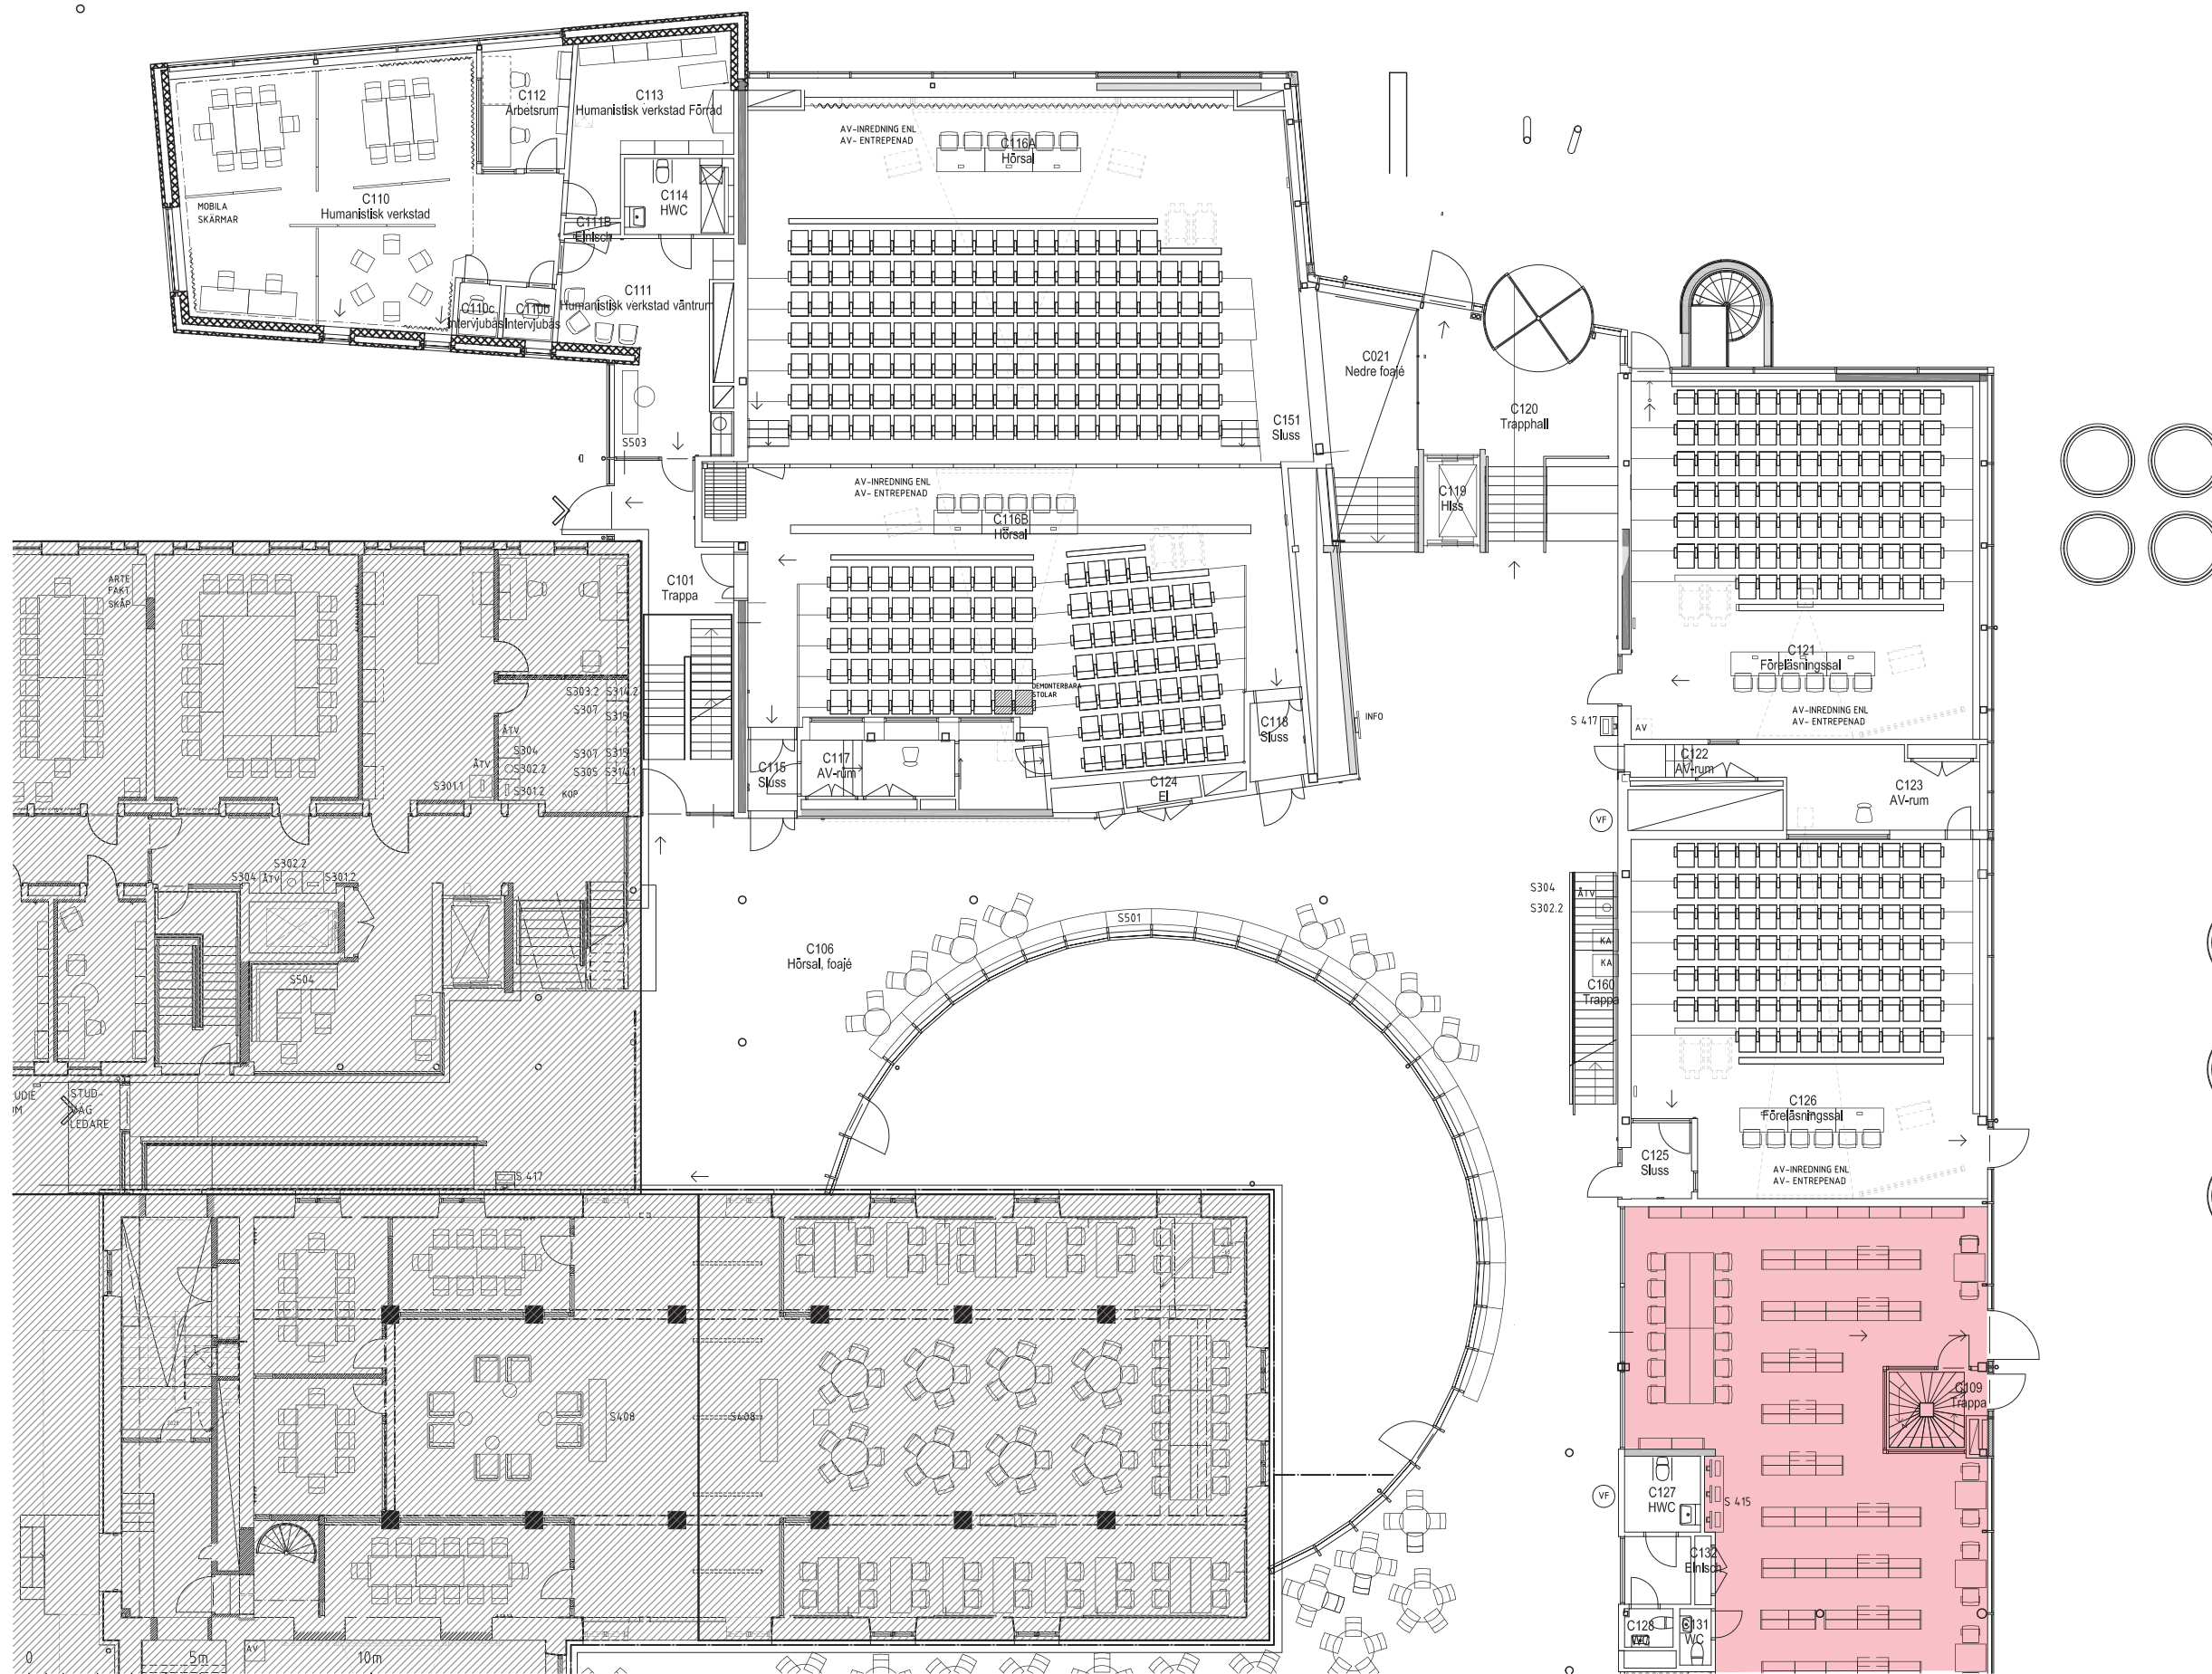

1:100 | A1-FORMAT (1:200 | A3-FORMAT)

A	RUM C100 och 110c TILLKOMMER	2013-04-17	BIL
BET	ÄNDRINGEN AVSER	DATUM	SIGN
FÖRFRÅGNINGSUNDERLAG			
 LUNDS UNIVERSITET			
LOKALISERINGSFIGUR			
6			
5			
4			
3			
2			
1			
0			
LUND LU LUX			
REGISTERFASTIGHET			
ESKIL 21			
ANLÄGGNINGSNR			
HUDEL	PLAND	ANSV. PART	
1		IA	
REGISTRERINGSNUMMER			
UPPRORAD NR	RITAD AV	HANDLÖSGÄRE	
1957	BIL	BI LARSON	
ANSVARIG			
MAGNUS MÅNSSON			
KONSULT			
SEMREN MÅNSSON			
DATUM	REV./REL. DATUM		
2013-03-01			
LUX HUS C			
LUNDS UNIVERSITET			
INREDNING			
PLAN 1, DEL 1			
FORMAT	SKALA	NUMMER	BET
A1 (A3)	1:100 1:200	I-40.1-C11	A

FÖRKLARINGAR:
 Understruken littera avser fler än en.
 Antal enl. produktbeskrivning.




BET	ANT	ÄNDRINGEN AVSER	DATUM	SIGN
-----	-----	-----------------	-------	------

FÖRFRÅGNINGSUNDERLAG



LOKALISERINGSFIGUR

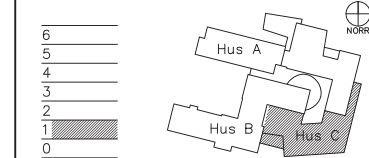

LUND LU LUX

REGISTERFASTIGHET
ESKIL 21
 ANLÄGGNINGSNR

HUSDEL	PLAND	ANSV PART
2		IA

UPPDRAG NR	RITAD AV	HANDLÄGGARE
1957	BIL	BI LARSON

ANSVARIG
MAGNUS MÅNSSON

FUNKSEL
SEMRÉN MÅNSSON




DATUM	REV./REL DATUM
2013-03-01	


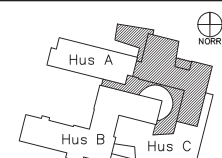
LUX HUS C
 LUNDS UNIVERSITET
 INREDNING
 PLAN 1, DEL 2

FORMAT	SKALA	NUMMER	BET
A1 (A3)	1:100 1:200	1-40.1-C12	


0 5m 10m
 1:100 | A1-FORMAT (1:200 | A3-FORMAT)


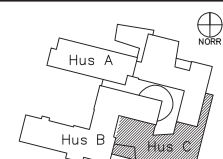
FÖRKLARINGAR:
 Understrukna littera avser fler än en.
 Antal enl. produktbeskrivning.

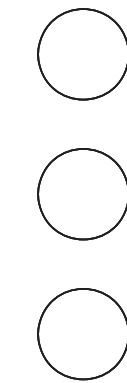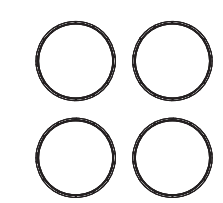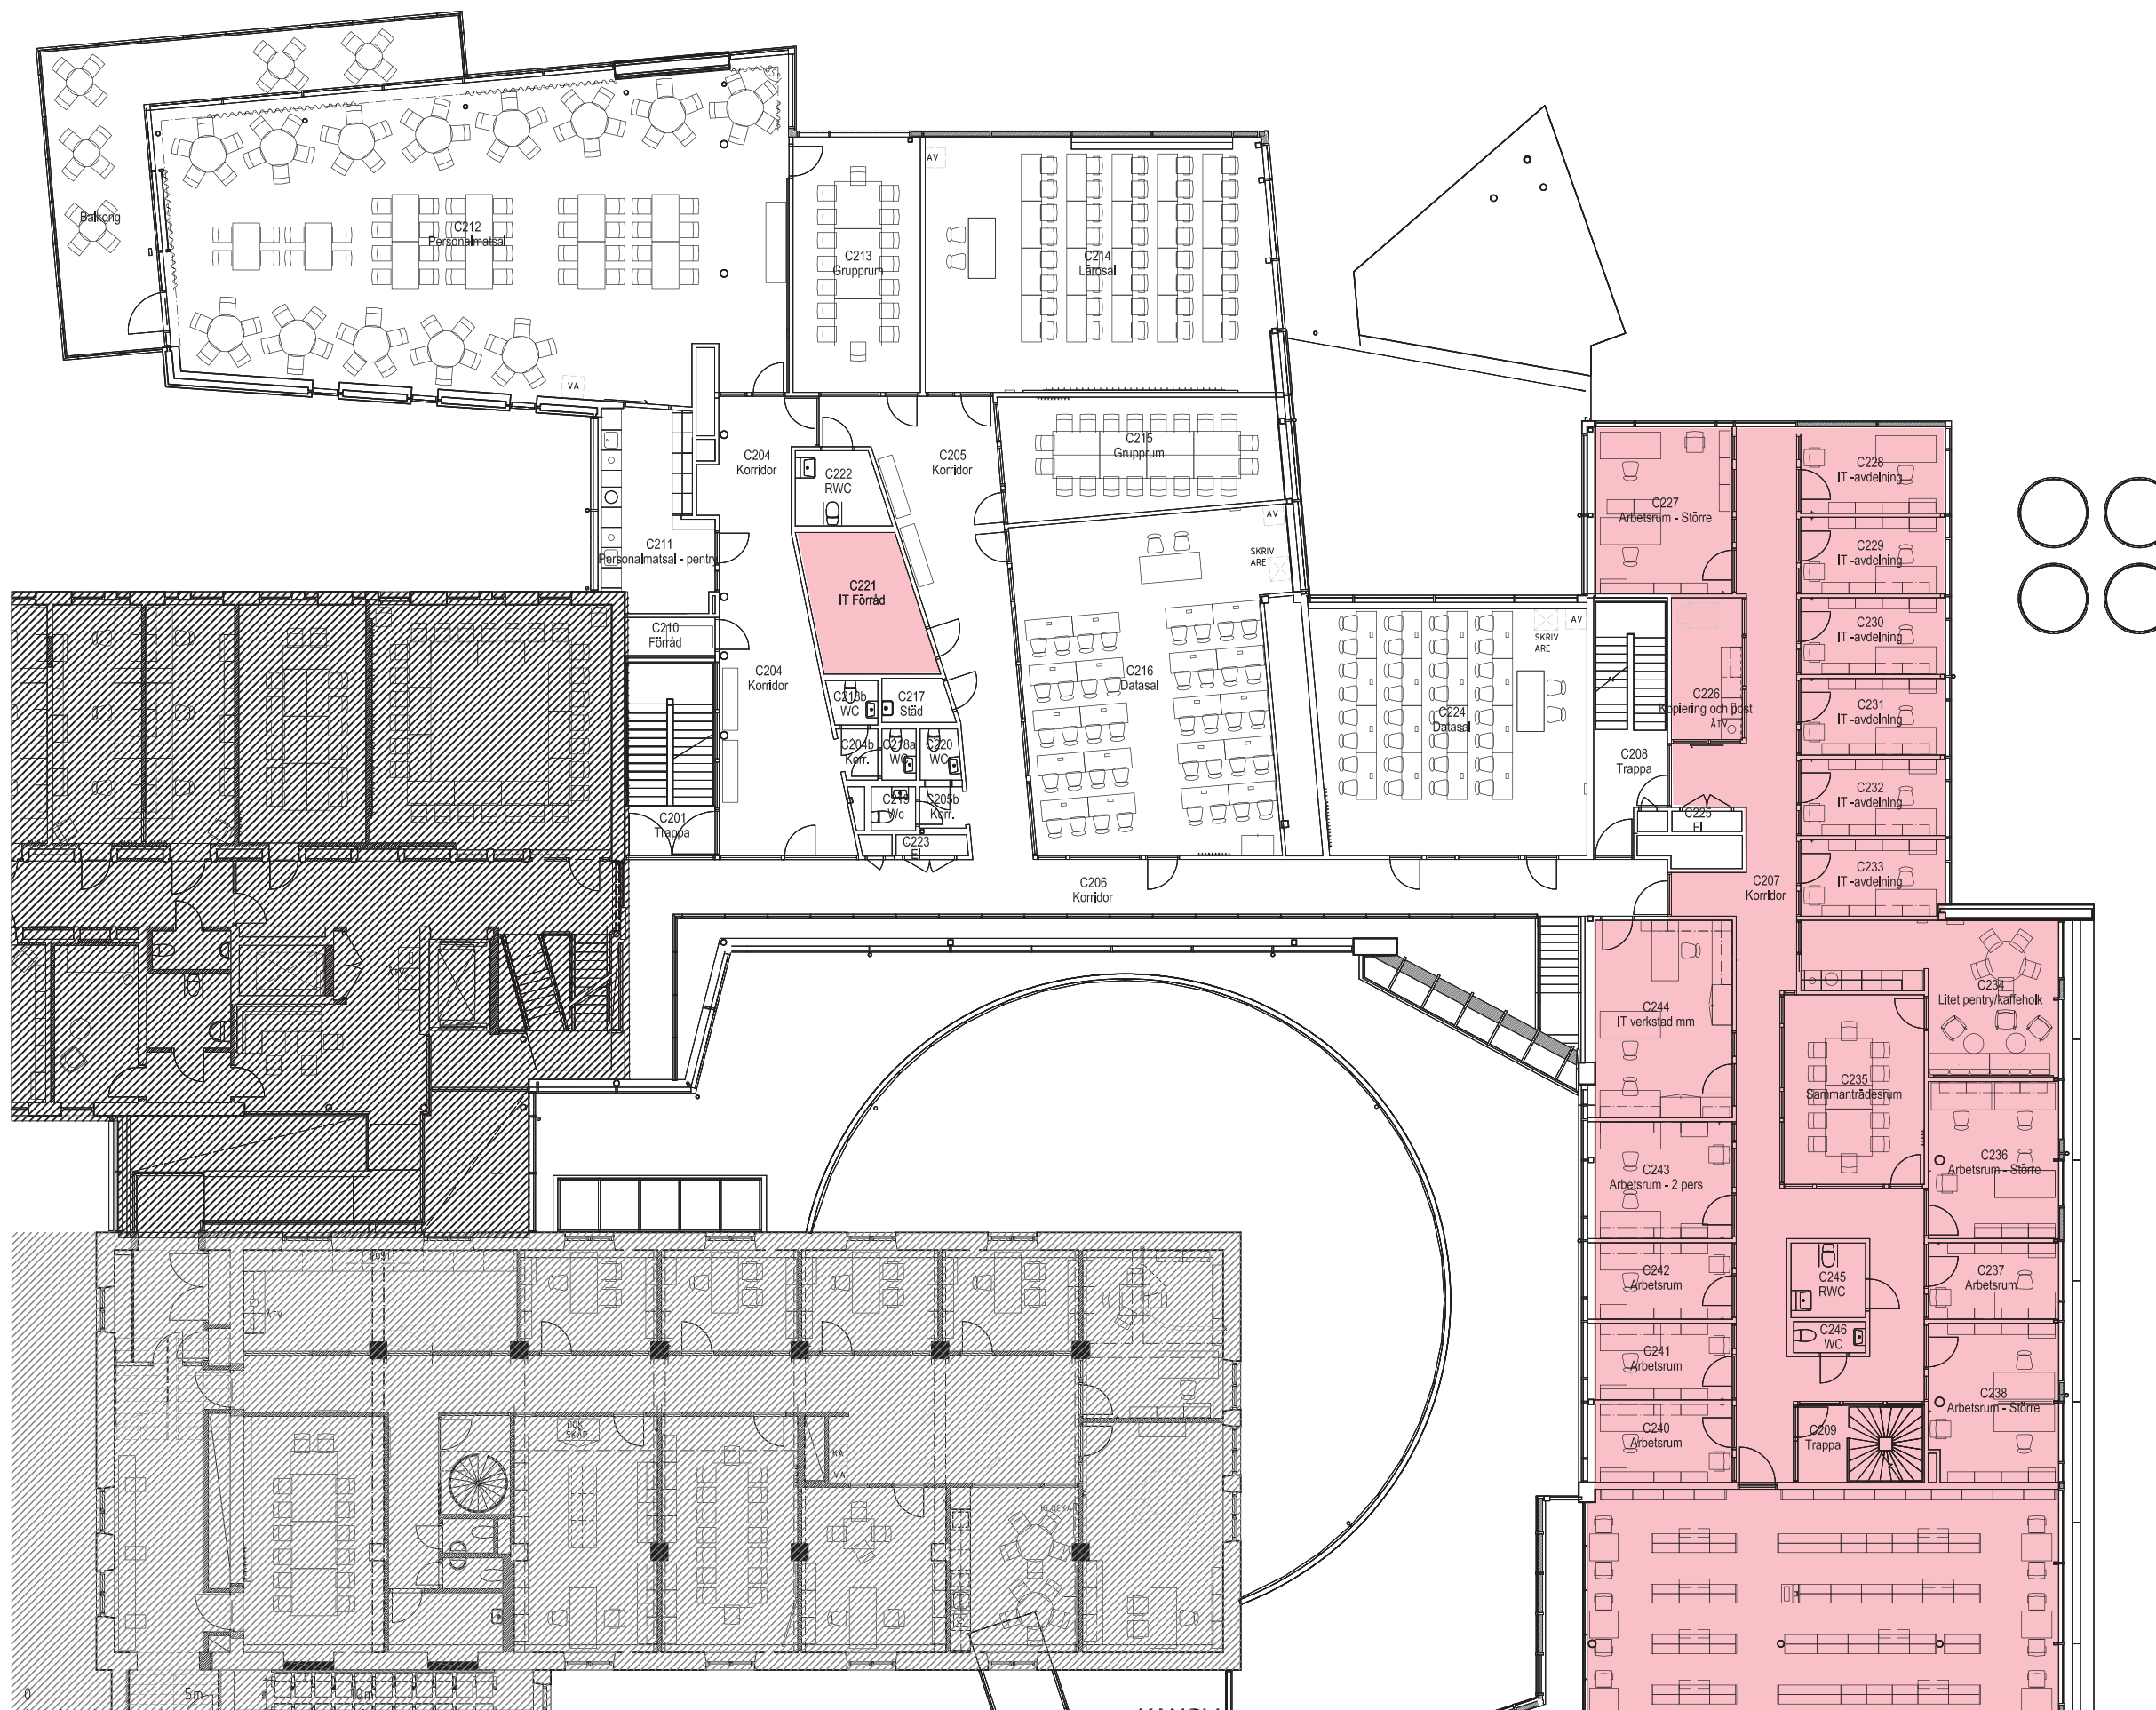

BET	ANT	ÄNDRINGEN AVSER	DATUM	SIGN
FÖRFRÅGNINGSUNDERLAG				
 LUNDS UNIVERSITET				
LOKALISERINGSFIGUR 				
LUND LU LUX				
REGISTERASTIGET				
ESKIL 21				
ANLÄGGNINGSNR				
1		PLAND	ANSV. PART	
1		IA		
UPPDRAG NR	1957	RITAD AV	BIL	HANDLÄGGARE
ANSVARIG	MAGNUS MÅNSSON			BI LARSON
FÖRBUDET	SEMRÉN MÅNSSON			
DATUM	2013-03-01	REV./REL. DATUM		
LUX HUS C				
LUNDS UNIVERSITET				
INREDNING				
PLAN 2, DEL 1				
FORMAT	A1	SKALA	1:100	NUMMER
	(A3)		(1:200)	I-40.1-C21


FÖRKLARINGAR:
 Understrukna littera avser fler än en.
 Antal enl. produktbeskrivning.

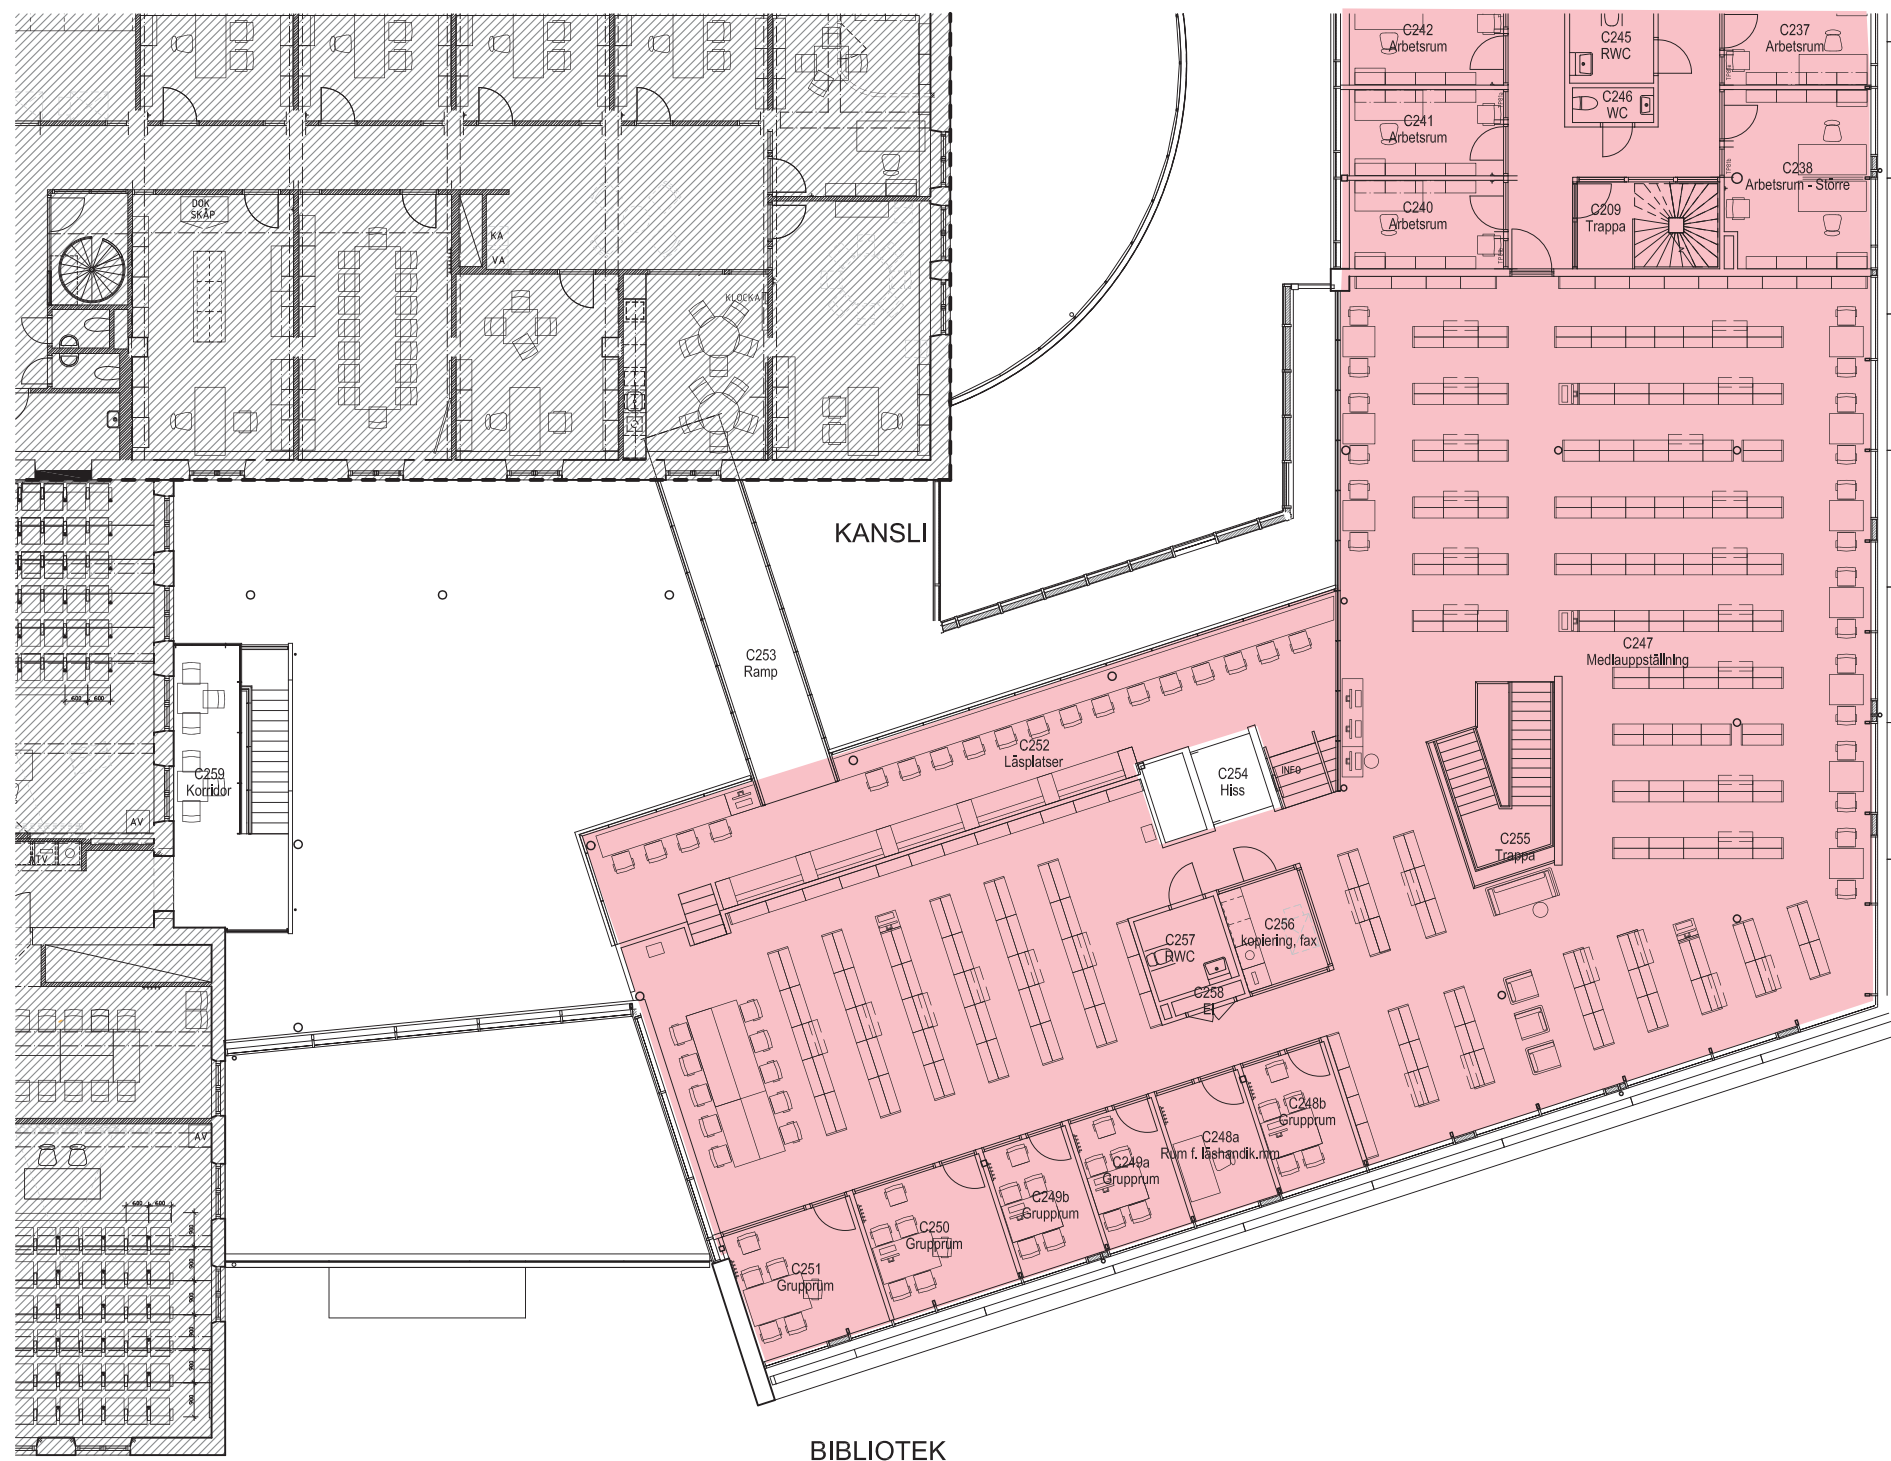


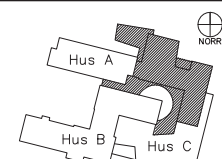
BET	ANT	ÄNDRINGEN AVSER	DATUM	SIGN
FÖRFRÅGNINGSUNDERLAG				
 LUNDS UNIVERSITET				
LOKALISERINGSFIGUR				
6	_____			
5	_____			
4	_____			
3	_____			
2	_____			
1	_____			
0	_____			
				
LUND LU LUX				
REGISTERASTIGHET				
ESKIL 21				
ANLÄGGNINGSNR				
HUSDEL		PLAND	ANSV. PART	
2			IA	
REGISTRERINGSNUMMER				
UPPDRAG NR		RITAD AV	HANDLÄGGARE	
1957		BIL	BI LARSON	
ANSVARIG				
MAGNUS MÅNSSON				
FÖRSJEL				
SEMREÉN MÅNSSON				
DATUM		REV./REL. DATUM		
2013-03-01				
LUX HUS C				
LUNDS UNIVERSITET				
INREDNING				
PLAN 2, DEL 2				
FORMAT	SKALA	NUMMER	BET	
A1 (A3)	1:100 1:200	I-40.1-C22		

0 5m 10m
 1:100 | A1-FORMAT (1:200 | A3-FORMAT)

FÖRKLARINGAR:
 Understruken littera avser fler än en.
 Antal enl. produktbeskrivning.

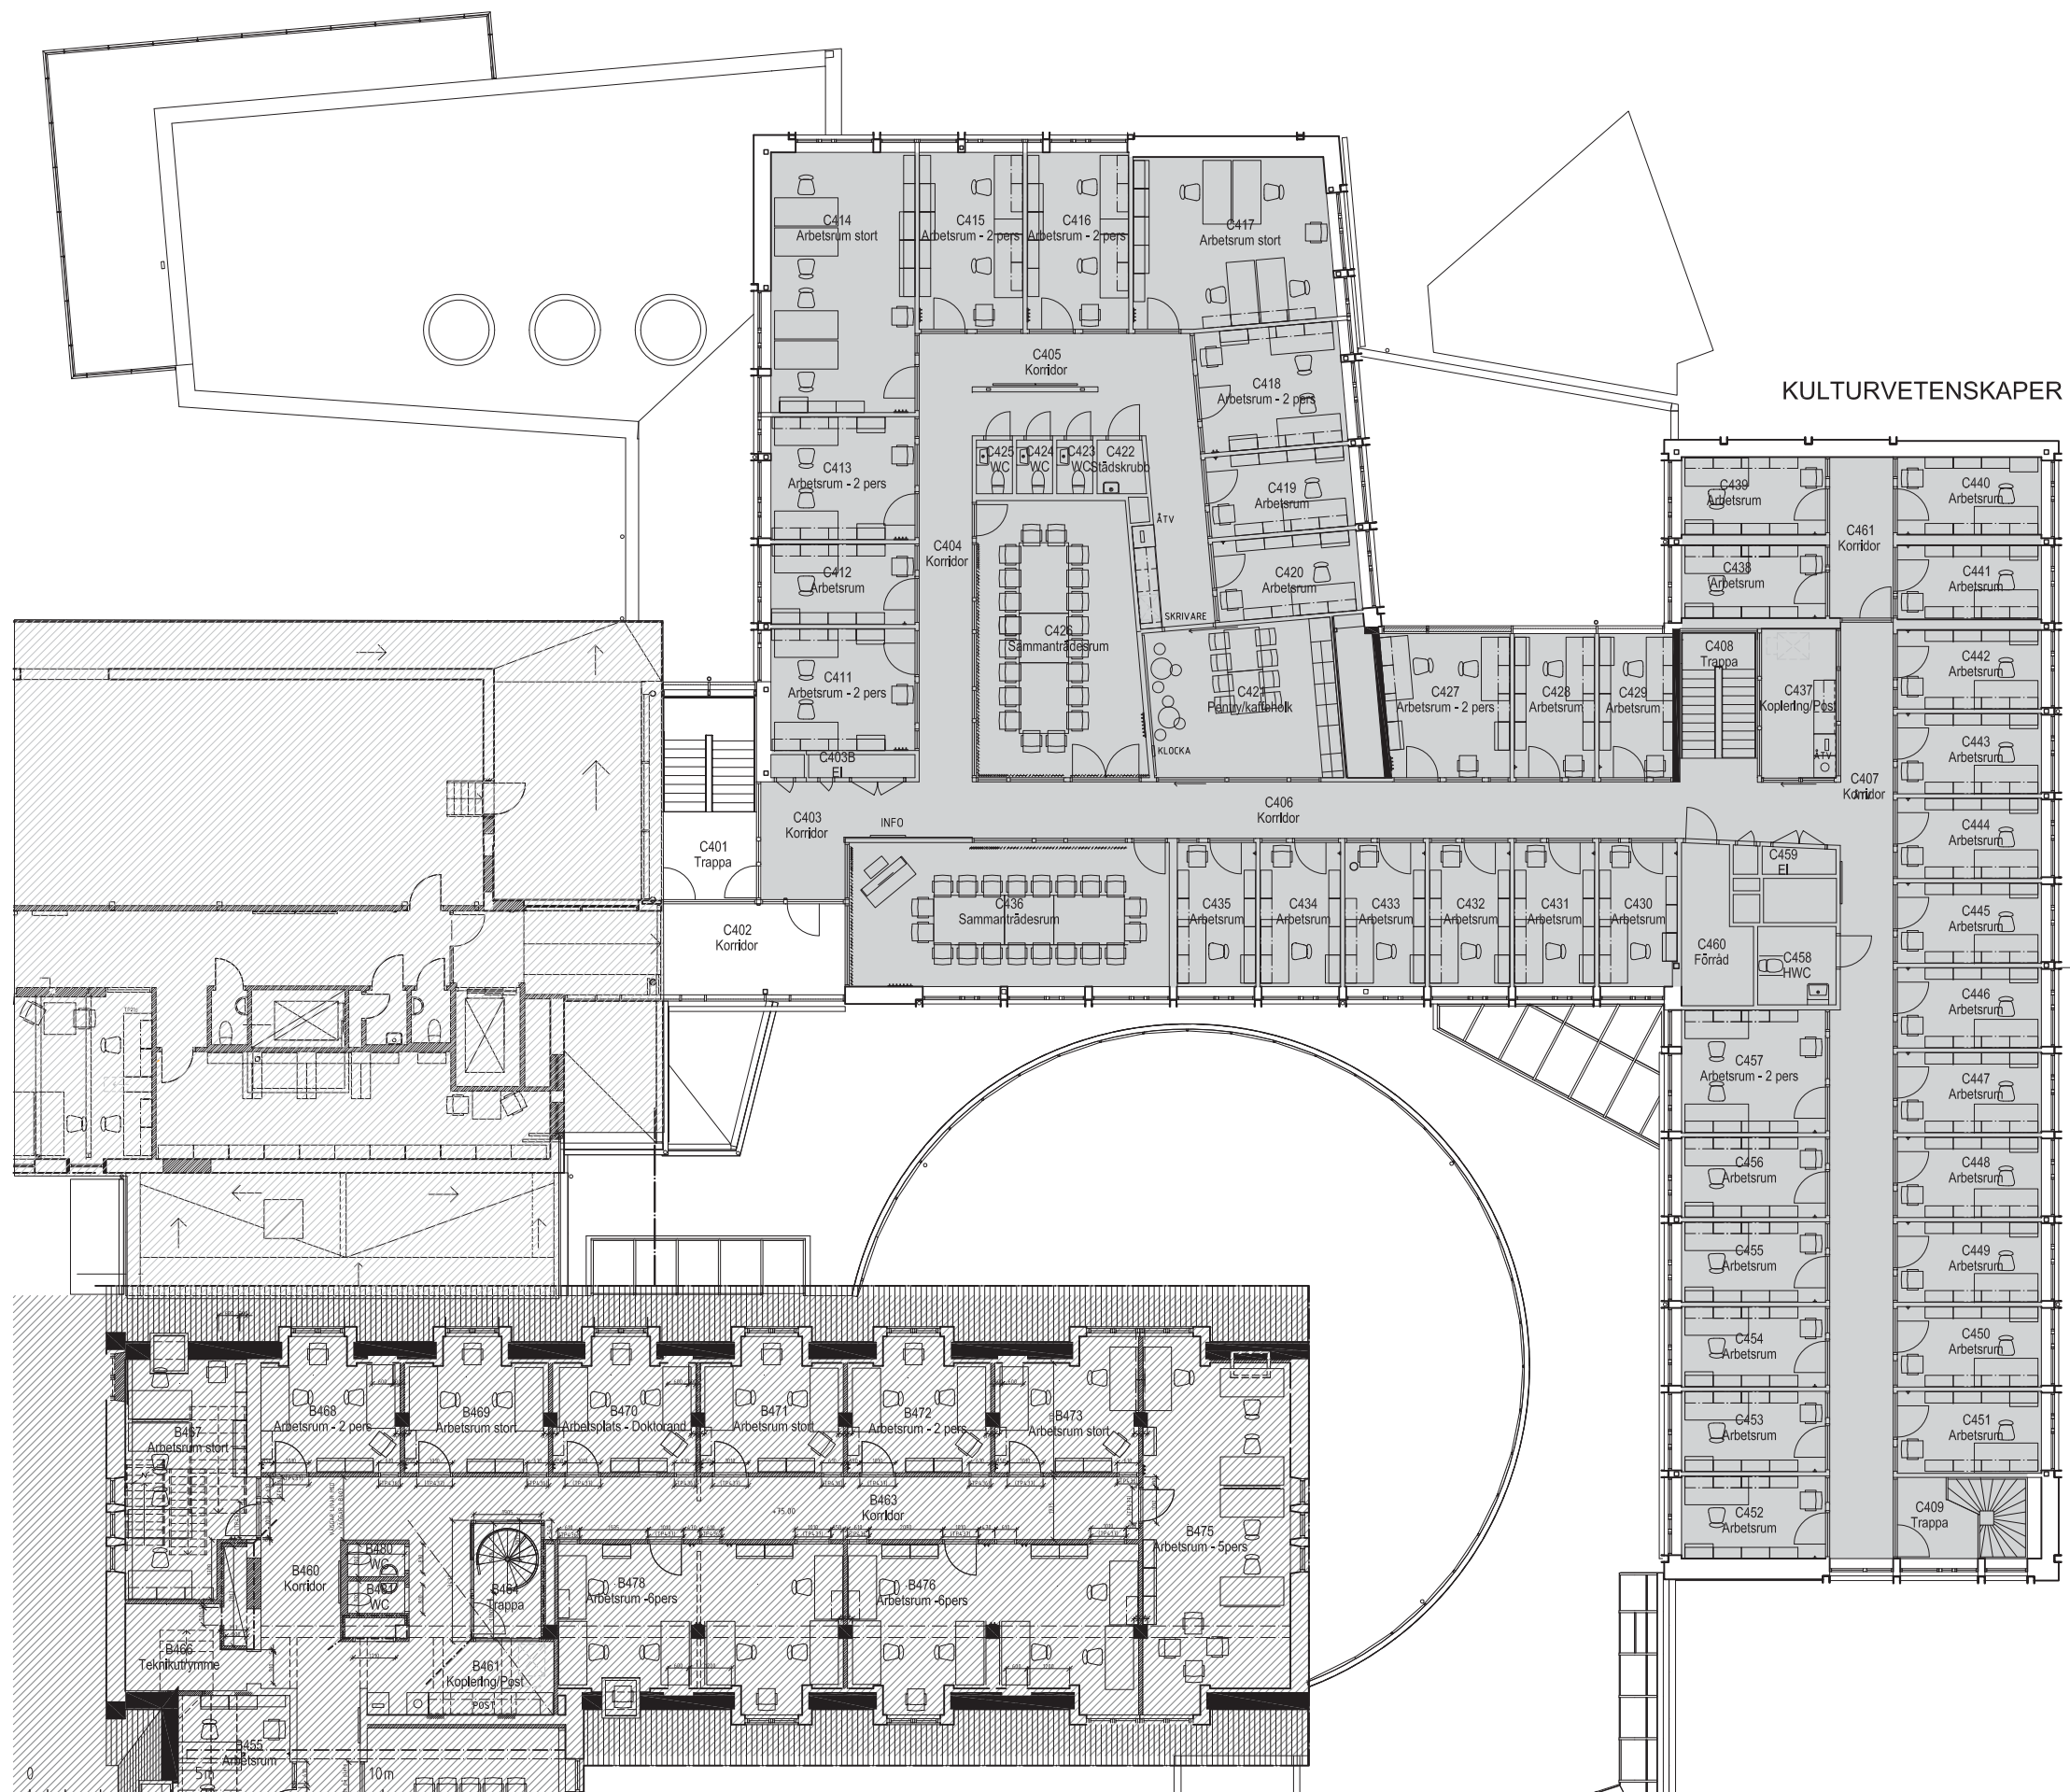

1:100 | A1-FORMAT (1:200 | A3-FORMAT)

BET	ANT	ÄNDRINGEN AVSER	DATUM	SIGN
FÖRFRÅGNINGSUNDERLAG				
 LUNDS UNIVERSITET				
LOKALISERINGSFIGUR				
6	5	4	3	2
1	0			
LUND LU LUX				
REGISTRERASTIGTET				
ESKIL 21				
ANLÄGGNINGSNR				
HUSDEL	PLAND	ANSV PART		
1		IA		
REGISTRERINGSNUMMER	UPPRAG NR	RITAD AV	HANDLÄGGARE	
	1957	BIL	BI LARSON	
ANSVARIG	MAGNUS MÅNSSON			
FUNKSUL	SEMREN MÅNSSON			
DATUM	REV./REL. DATUM			
2013-03-01				
LUX HUS C				
LUNDS UNIVERSITET				
INREDNING				
PLAN 4, DEL 1				
FORMAT	SKALA	NUMMER	BET	
A1 (A3)	1:100 (1:200)	I-40.1-C41		