


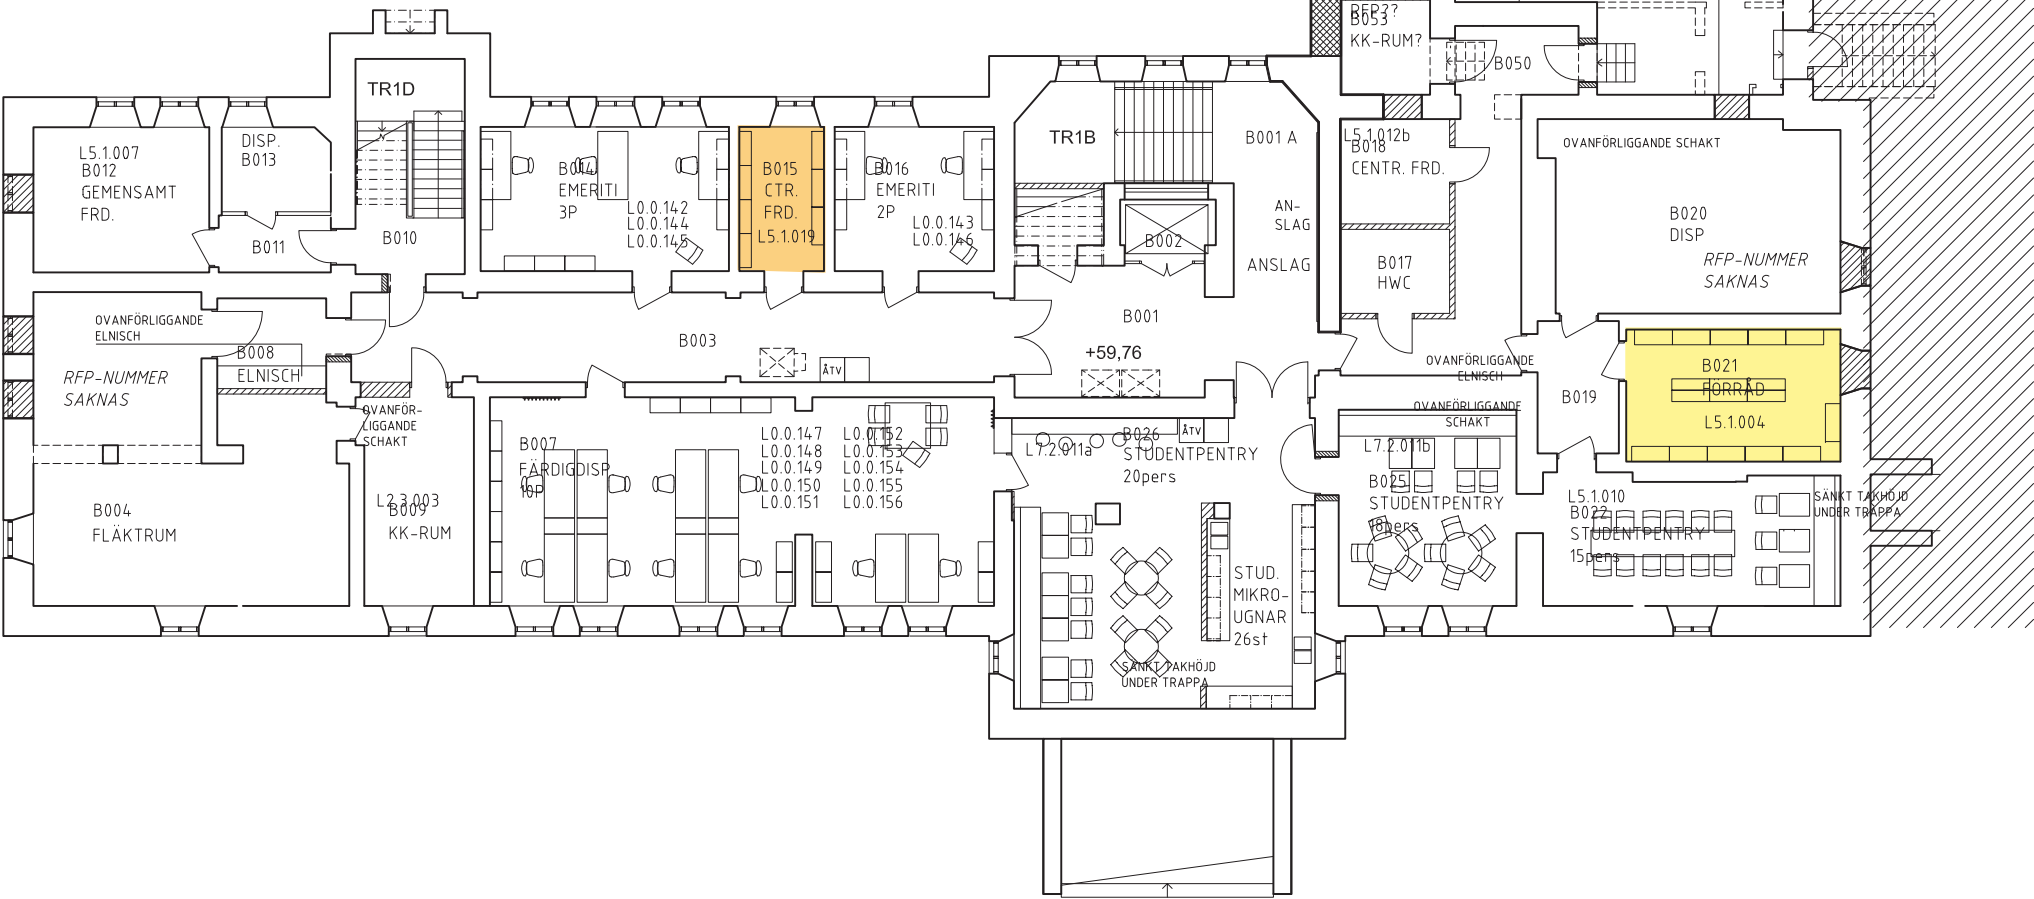


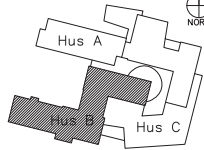


NY BYGGNAD PÅ ANNAN RITNING

BET	ANT	ÄNDRINGEN AVSER	DATUM	SIGN
SYSTEMHANDLING				
 LUNDS UNIVERSITET				
LOKALISERINGSFIGUR				
				
ZOOLOGEN				
REGISTERFÄSTIGHET ESKIL 21 ANLÄGGNINGENR				
HUSDEL 1	PLAND 1A	ANSV. PART IA		
REGISTERINGSNUMMER				
UPPDRAG NR 1957	RTAD AV BIL	HANDLÄGGARE BILARSON		
ANSVARIG MAGNUS MÅNSSON				
KONSULT SEMRÉN MÅNSSON				
DATUM 2011-12-12				
REV./REL. DATUM				
ZOOLOGEN HUS B LUNDS UNIVERSITET INREDNING PLAN 0, DEL 1				
FORMAT A3	SKALA 1:200	NUMMER I-40.1-B01	BET	

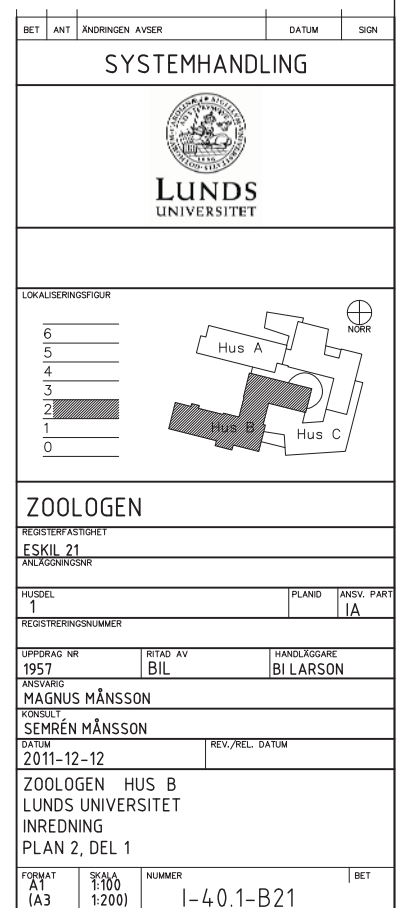


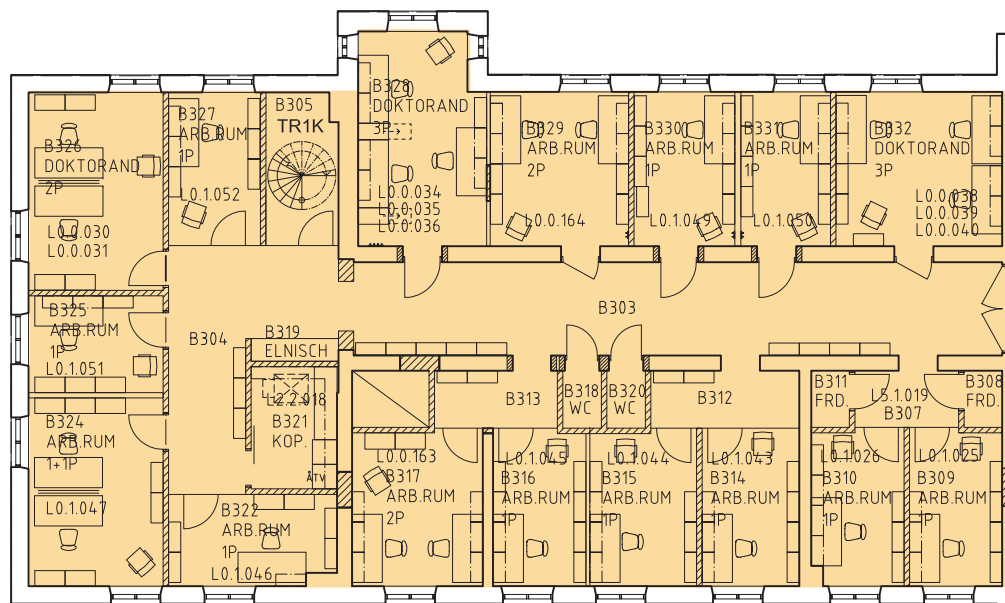


CTR FORTS.

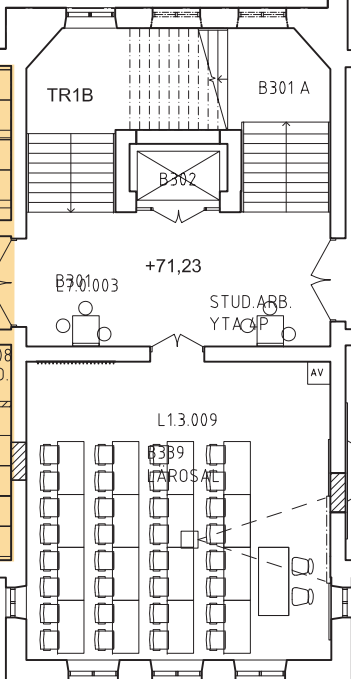


GEMENSAMMA FUNKTIONER FORTS.

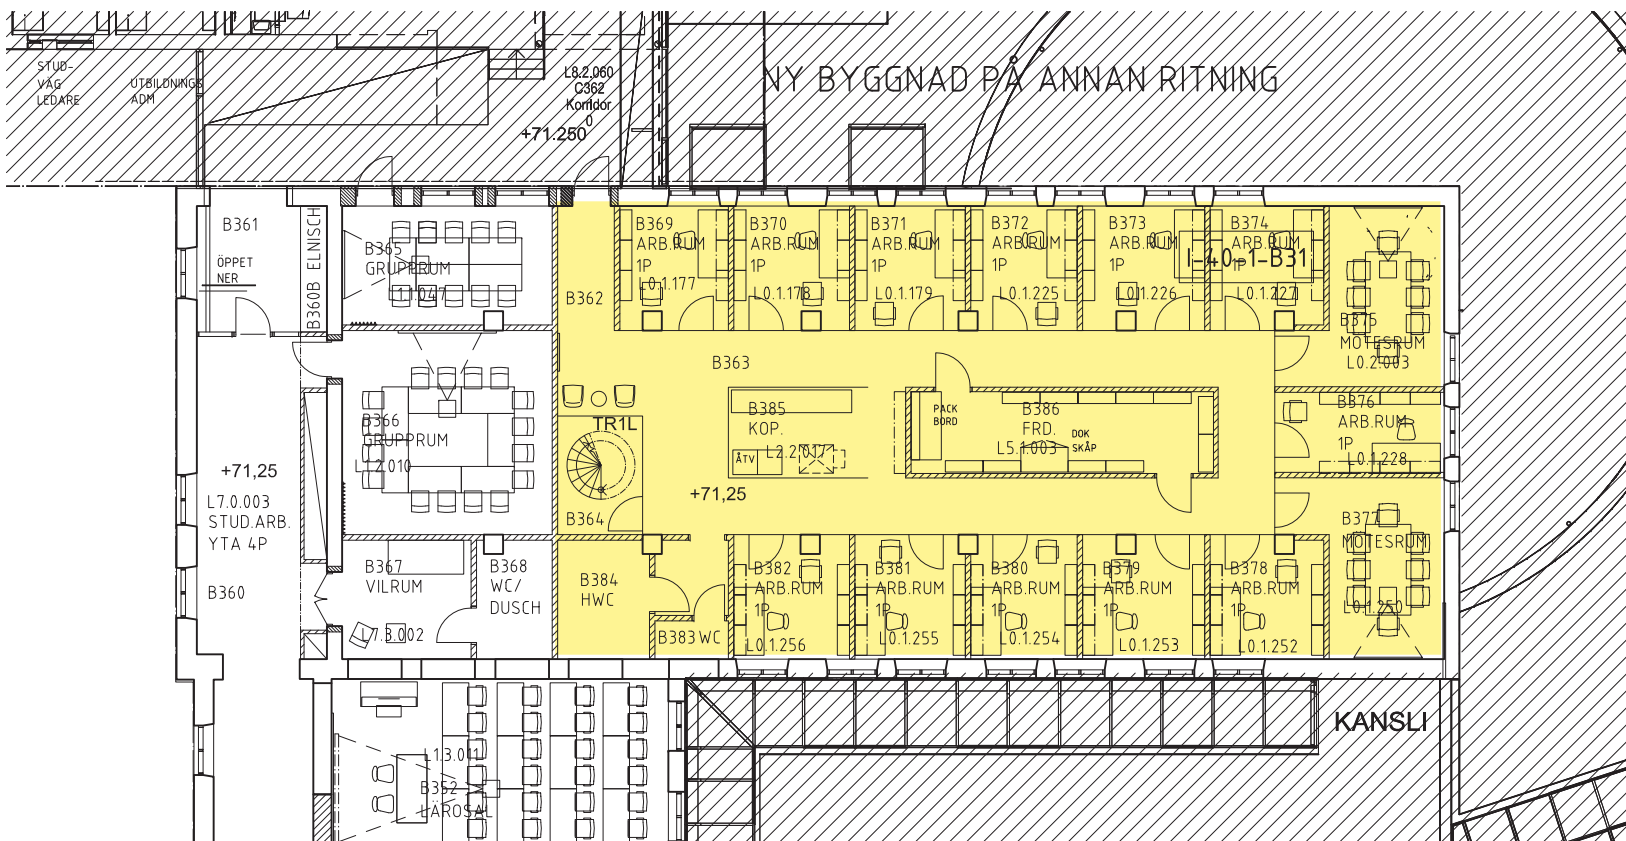

KANSLI

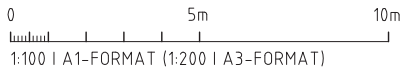

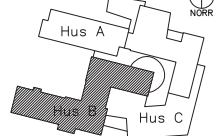BET	ANT	ÄNDRINGEN AVSER	DATUM	SIGN
SYSTEMHANDLING				
 LUNDS UNIVERSITET				
LOKALISERINGSFIGUR				
				
ZOOLOGEN				
REGISTERFÄSTIGHET ESKIL 21 ANLÄGGENINGSNR				
HUSDEL 2		PLAND	ANSV. PART IA	
REGISTERINGSNUMMER				
UPPDRAG NR 1957		RTAD AV BIL	HANDLAGGARE BI LARSON	
ANSVARIG MAGNUS MÅNSSON				
KONSULT SEMREN MÅNSSON				
DATUM 2011-12-12		REV./REL. DATUM		
ZOOLOGEN HUS B LUNDS UNIVERSITET INREDNING PLAN 3, DEL 1				
FORMAT A1 (A3)	SKALA 1:100 1:200	NUMMER	BET	
		I-40.1-B31		