

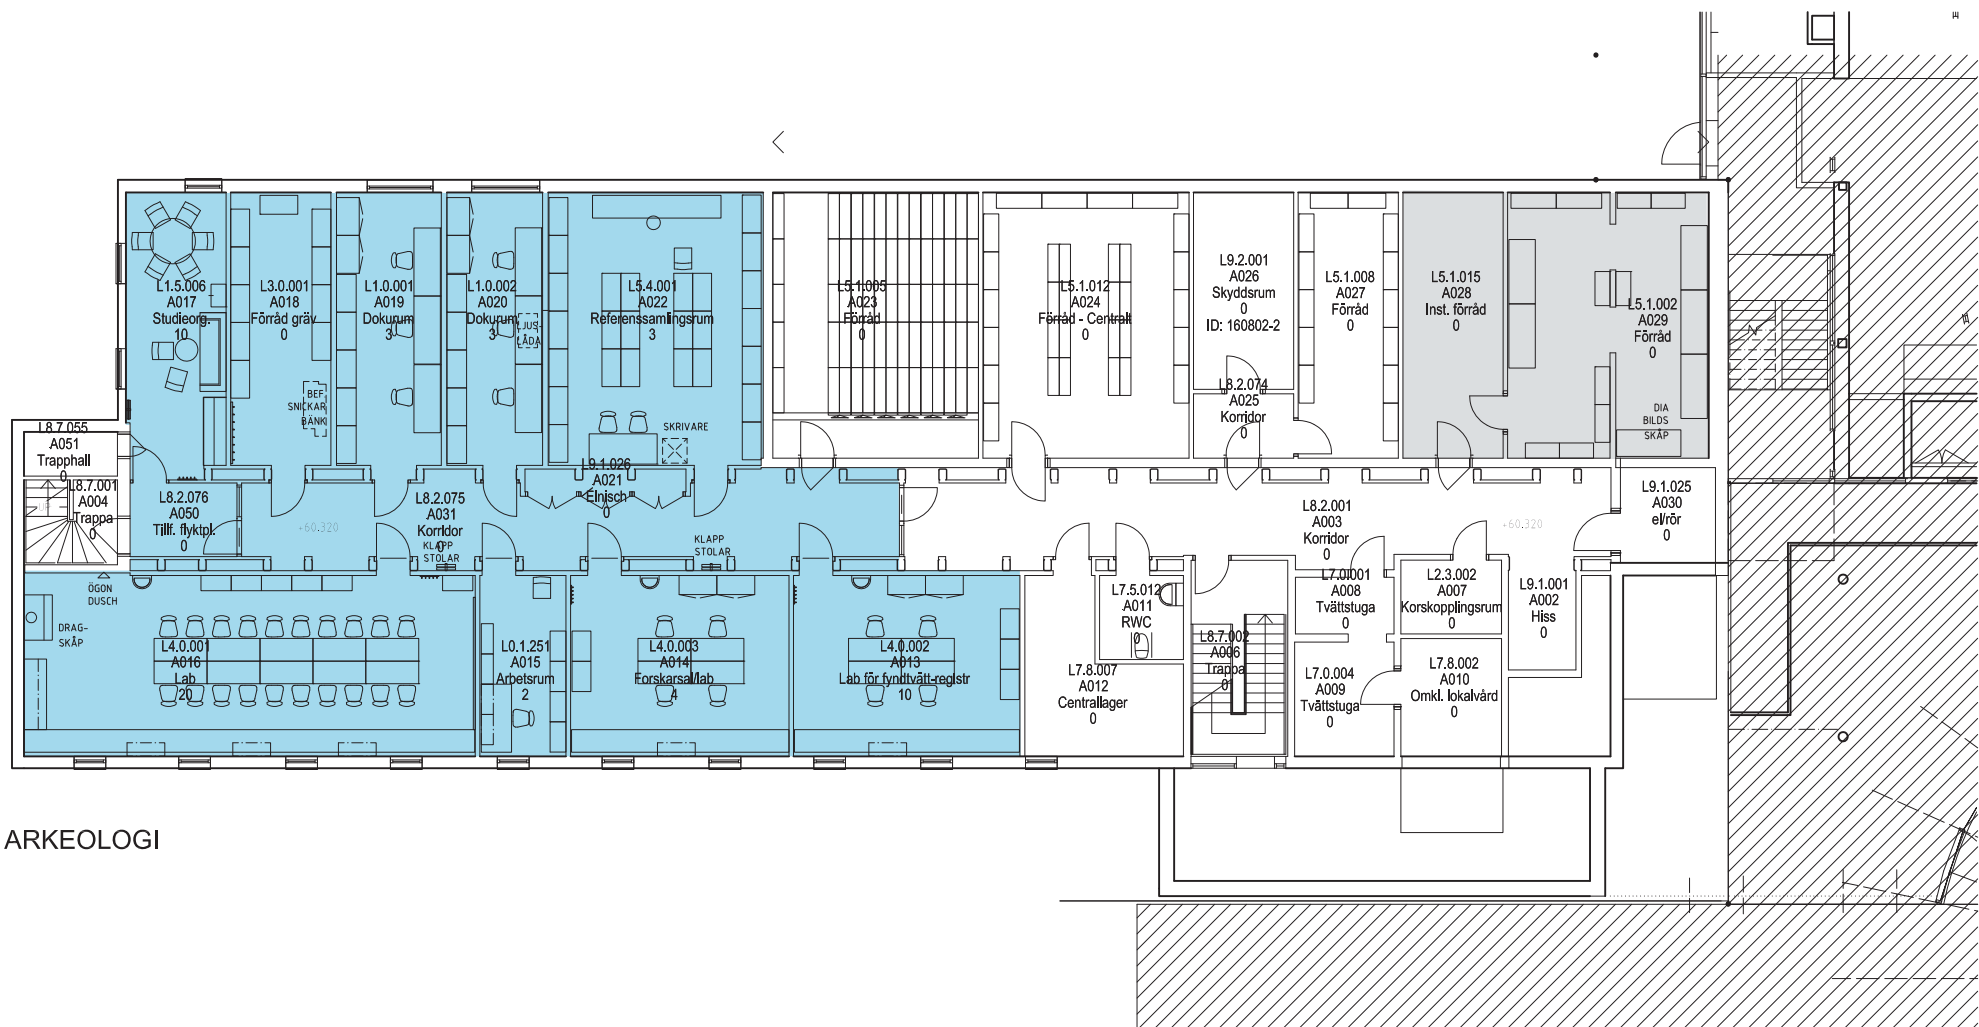
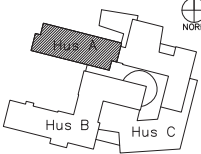


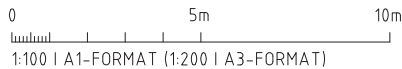



ARKEOLOGI

0 5m 10m
1:100 | A1-FORMAT (1:200 | A3-FORMAT)


BET	ANT	ÄNDRINGEN AVSER	DATUM	SIGN
SYSTEMHANDLING				
 LUNDS UNIVERSITET				
LOKALISERINGSFIGUR				
		 NÖR		
ZOOLOGEN				
REGISTERFÄSTIGHET				
ESKIL 21				
ANLÄGGNINGSNR				
HUSD. 1			PLAND.	ANSV. PART. 1A
REGISTRERINGSNUMMER				
UPPDRAG NR. 1957		RTAD AV. BIL	HANDLÄGGARE. BI LARSON	
ANSVÄRIG. MAGNUS MÅNSSON				
FÖRSLUT. SEMRÉN MÅNSSON				
DATUM. 2011-12-12			REV./REL. DATUM. 2012-03-01	
ZOOLOGEN HUS A LUNDS UNIVERSITET INREDNING PLAN 0, DEL 1				
FORMAT. A1 (A3)	SKALA. 1:100 (1:200)	NUMMER. I-40.1-A01	BET.	

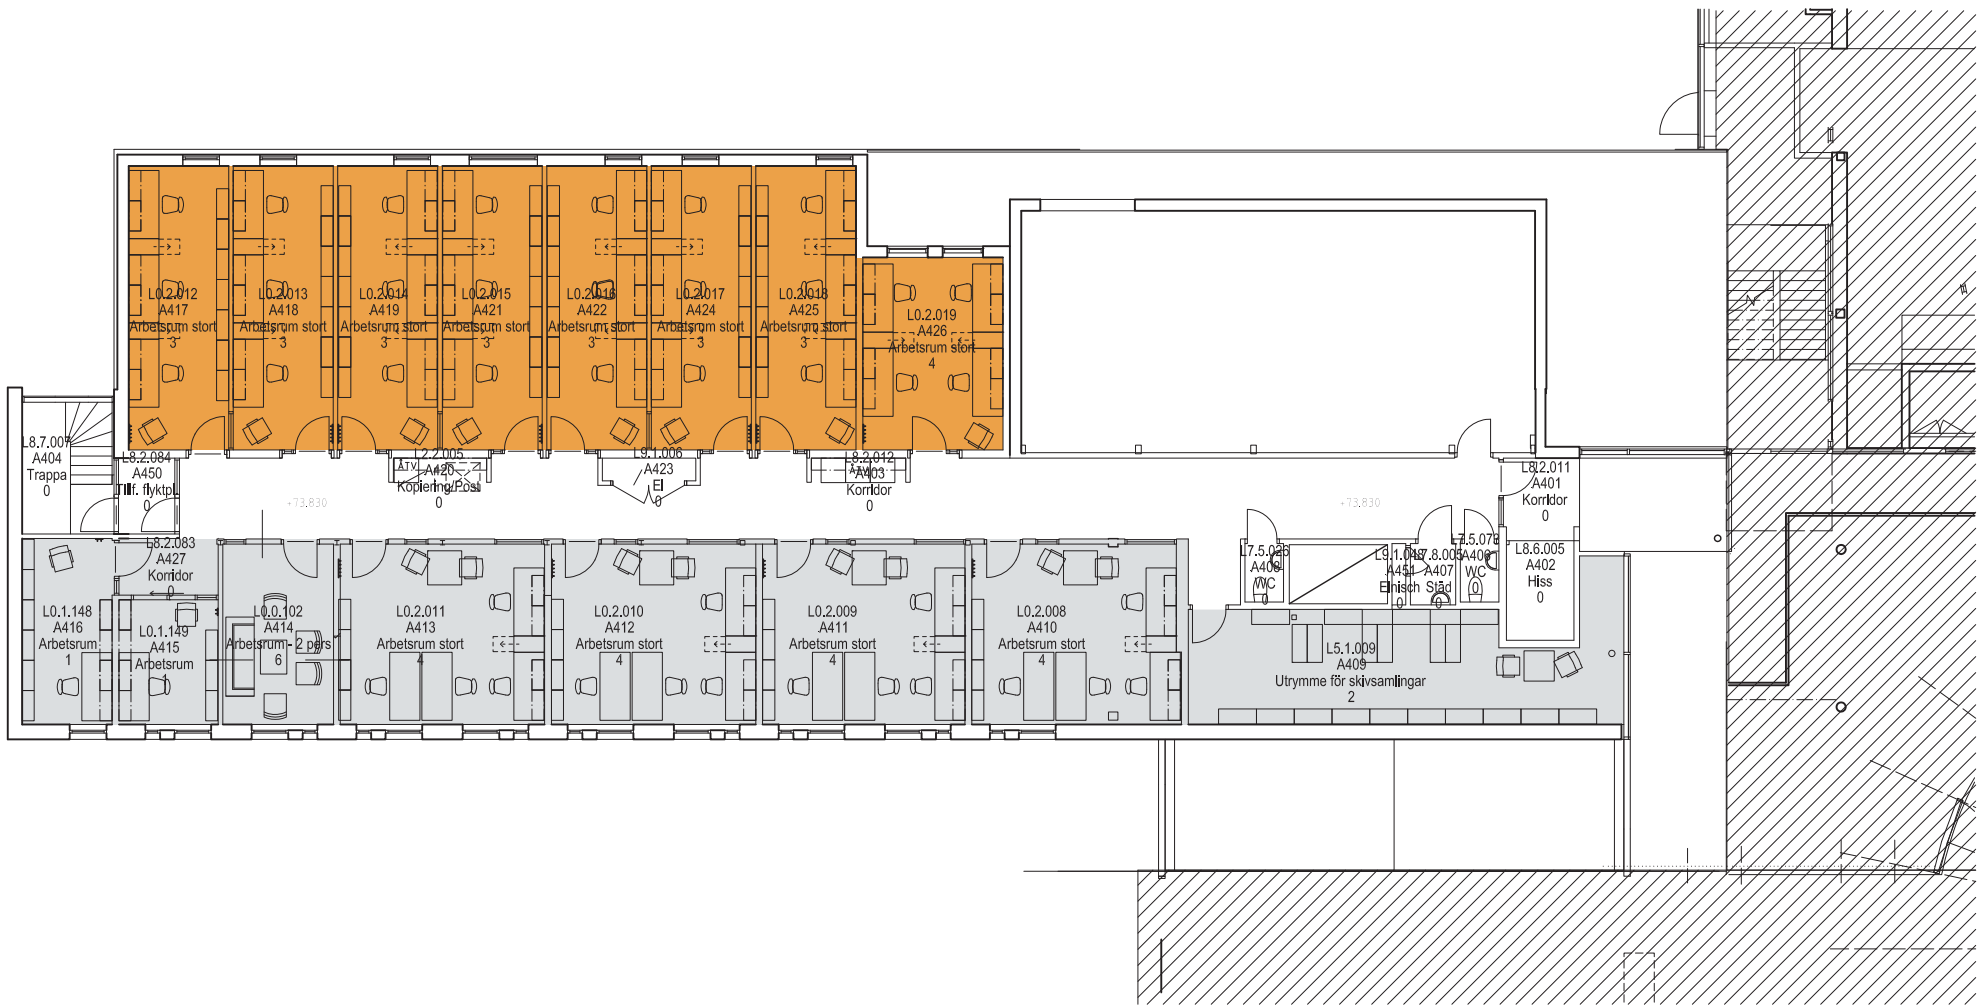

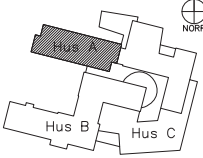
BET	ANT	ÄNDRINGEN AVSER	DATUM	SIGN			
SYSTEMHANDLING							
 LUNDS UNIVERSITET							
LOKALISERINGSFIGUR							
							
ZOOLOGEN							
REGISTERFÄSTIGHET							
ESKIL 21							
ANLÄGGNINGENSR							
HUSEL			PLAND	ANSV. PART			
1				1A			
REGISTERINGSNUMMER							
UPPDRAG NR		RTAD AV	HANDLÄGGARE				
1957		BIL	BI LARSON				
ANSVARIG							
MAGNUS MÅNSSON							
KONSULT							
SEMRÉN MÅNSSON							
DATUM			REV./REL. DATUM				
2011-12-12			2012-03-01				
ZOOLOGEN HUS A LUNDS UNIVERSITET INREDNING PLAN 4, DEL 1							
FORMAT	SKALA	NUMMER	BET				
A1 (A3)	1:100 1:200	I-40.1-A41					

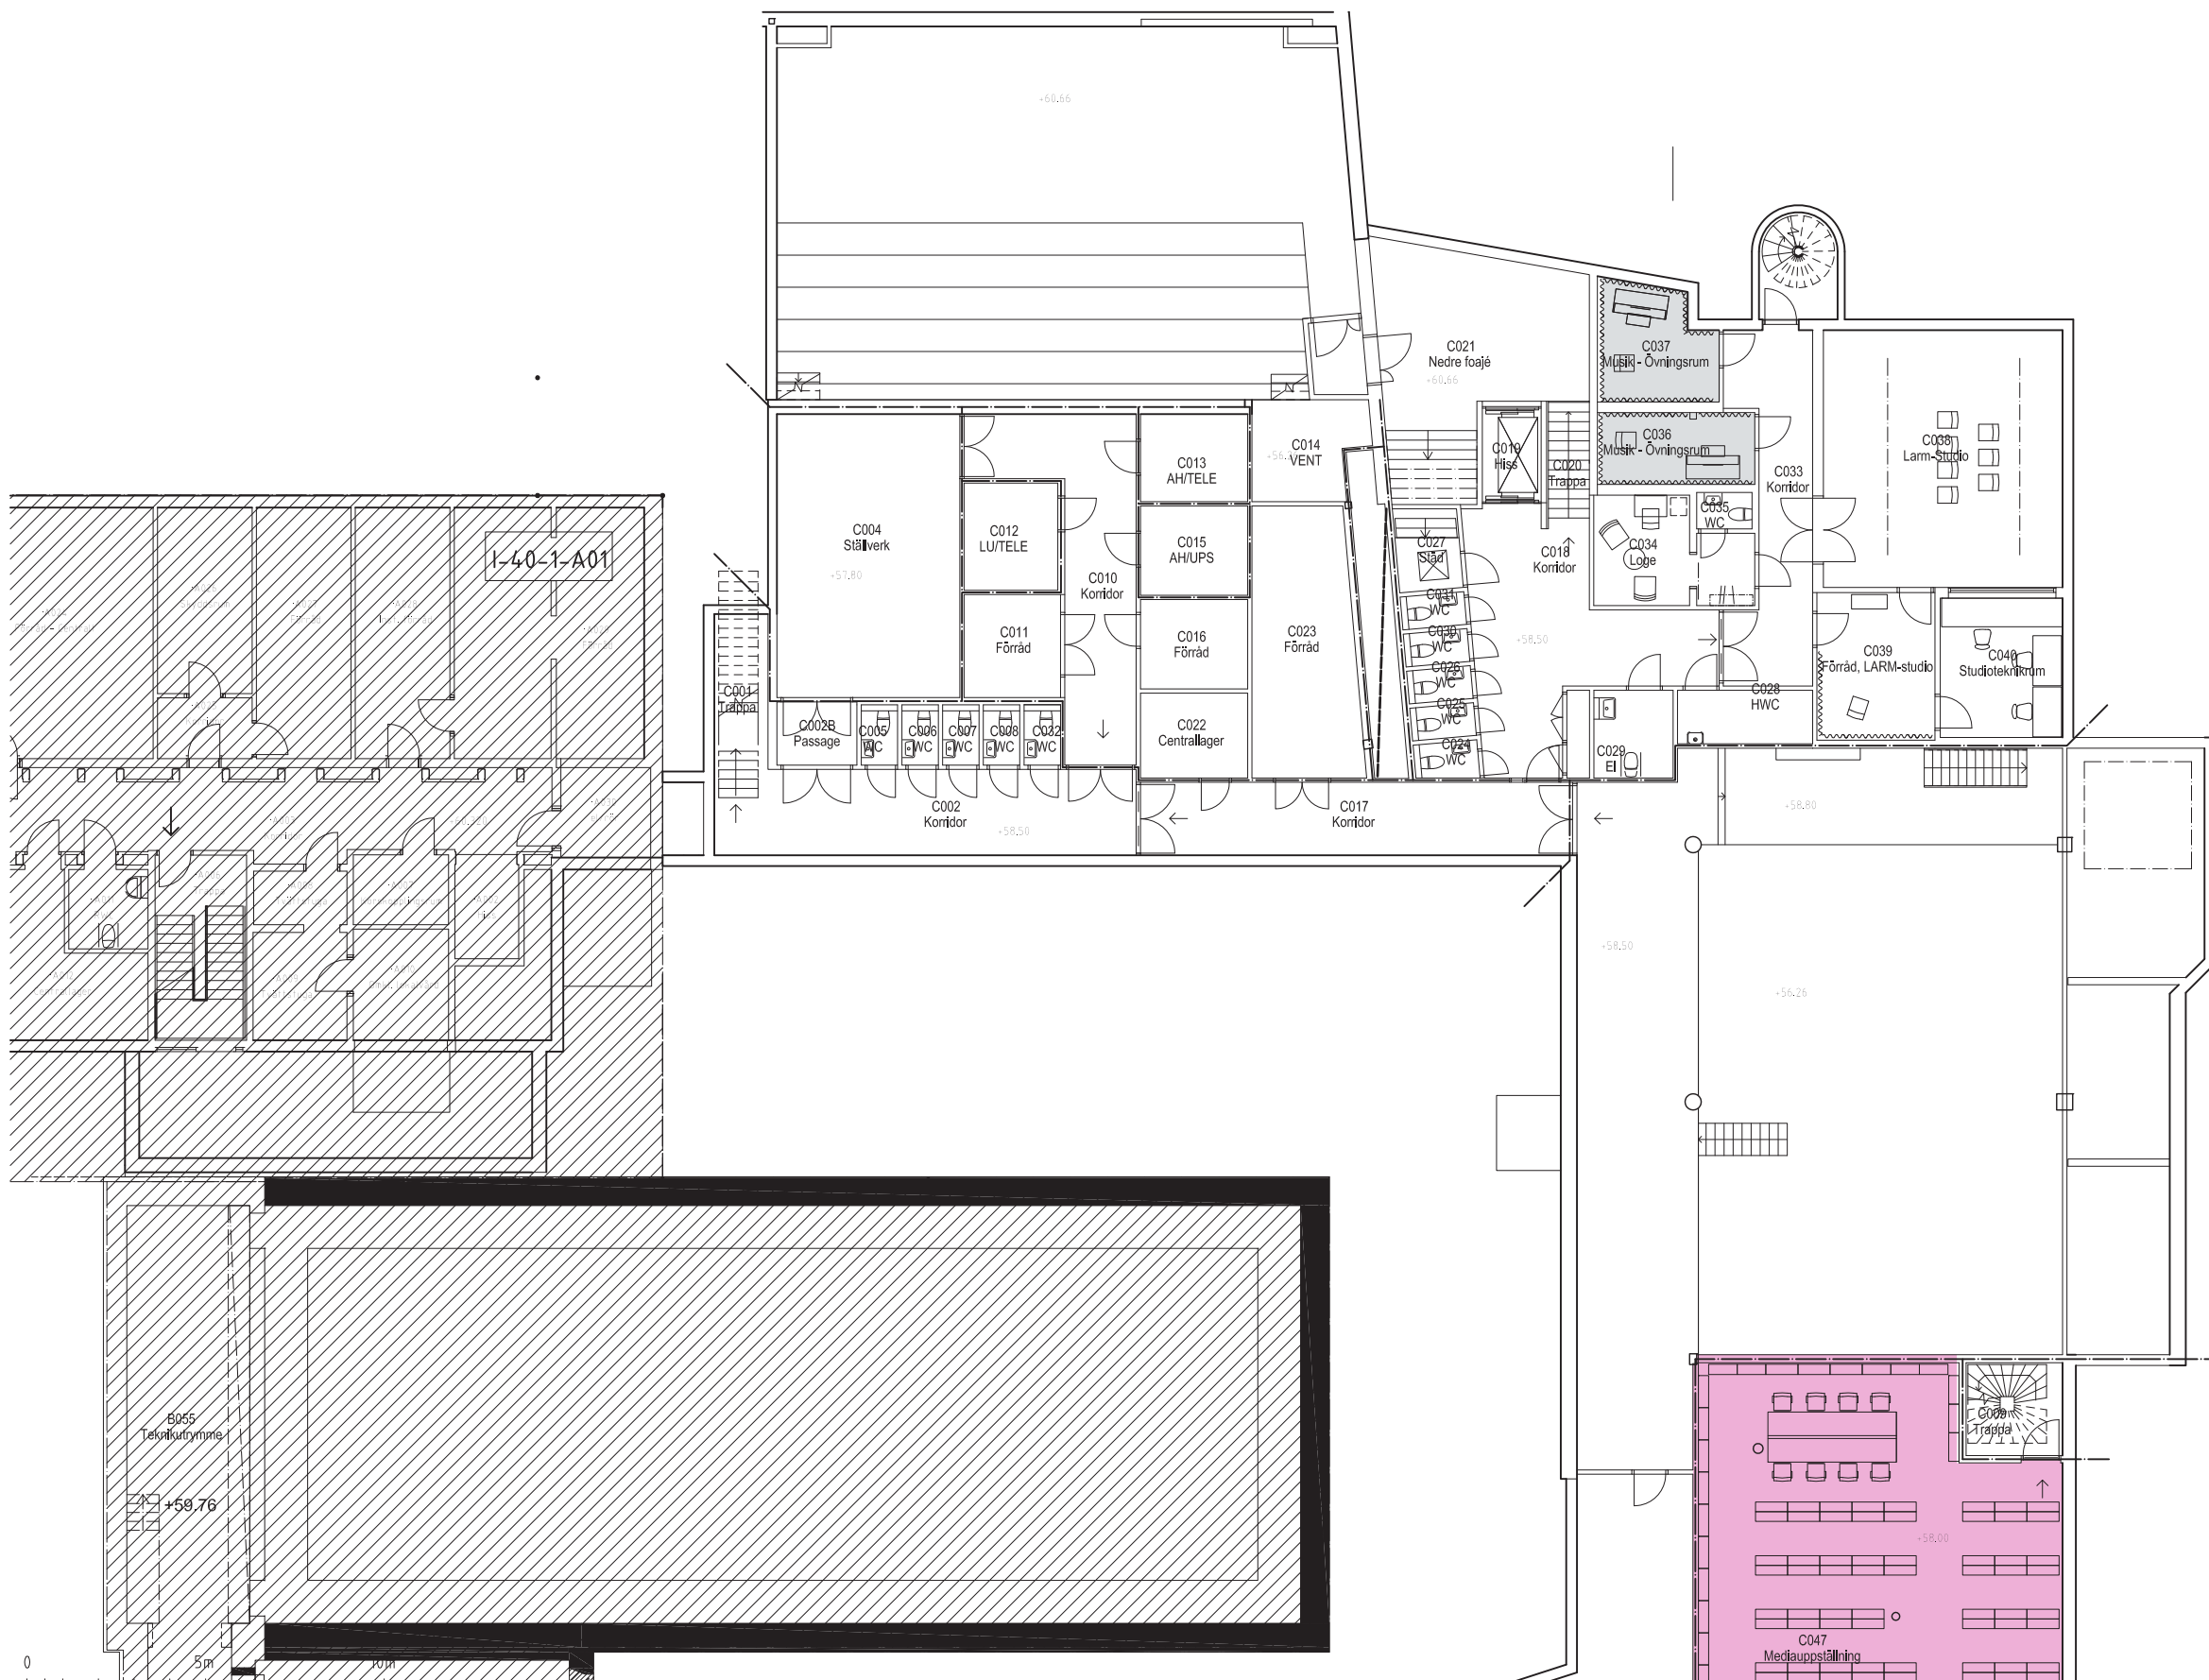


0 5m 10m
1:100 | A1-FORMAT (1:200 | A3-FORMAT)

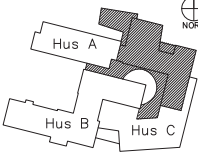BET	ANT	ÄNDRINGEN AVSER	DATUM	SIGN
SYSTEMHANDLING				
 LUNDS UNIVERSITET				
LOKALISERINGSFIGUR				
6 5 4 3 2 1 0		 NÖR		
ZOOLOGEN				
REGISTERFÄSTIGHET				
ESKIL 21				
ANLÄGGNINGSNR				
HUSDEL 1			PLAND	ANSV. PART IA
REGISTRERINGSNUMMER				
UPPDRAG NR 1957		RITAD AV BIL	HANDLGGARE BILARSON	
ANSVARIG MAGNUS MÅNSSON				
KORRIGT SEMREN MÅNSSON				
DATUM 2011-12-12		REV./REL. DATUM 2012-03-01		
ZOOLOGEN HUS C LUNDS UNIVERSITET INREDNING PLAN 0, DEL 1				
FORMAT A1 (A3)	SKALA 1:100 1:200	NUMMER 1-40.1-C01	BET	

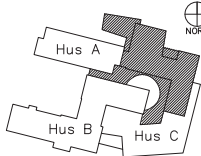

BET	ANT	ANDRINGEN AVSER	DATUM	SIGN
SYSTEMHANDLING				
 LUNDS UNIVERSITET				
LOKALISERINGSFIGUR				
6 5 4 3 2 1 0 				
ZOOLOGEN				
REGISTERFASTIGHET				
ESKIL 21				
ANLÄGGNINGSNR				
HUSEDEL 1			PLAND	ANSV. PART IA
REGISTRERINGSNUMMER				
UPPDRAG NR 1957		RITAD AV BIL	HANDLAGGARE BI LARSON	
ANSVARIG MAGNUS MÅNSSON				
KONSULT SEMRE N MÅNSSON				
DATUM 2011-12-12		REV./REL. DATUM 2012-03-01		
ZOOLOGEN HUS C LUNDS UNIVERSITET INREDNING PLAN 3, DEL 1				
FORMAT A1 (A3)	SKALA 1:100 1:200)	NUMMER I-40.1-C31		BET

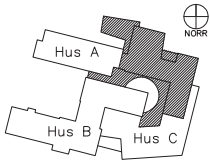

BET	ANT	ÄNDRINGEN AVSER	DATUM	SIGN
SYSTEMHANDLING				
 LUNDS UNIVERSITET				
LOKALISERINGSGRUPP 6 5 4 3 2 1 0 				
ZOOLOGEN				
REGISTRER ASTIGTET				
FSKIL 21				
ANLÄGGNINGEN				
HUSDEL 1			PLANID	ANSV. PART JA
REGISTRERINGSNUMMER				
UPPDRAG NR 1957		RITAD AV BIL	HANDLAGGARE BI LARSON	
ANSVARIG				
MAGNUS MÅNSSON				
KONSULT				
SEMREN MÅNSSON				
DATUM 2011-12-12		REV./REL. DATUM 2012-03-01		
ZOOLOGEN HUS C				
LUNDS UNIVERSITET				
INREDNING				
PLAN 4, DEL 1				
FORMAT A1 (A3)		SKALA 1:100 (1:200)	NUMMER	BET
		I-40.1-C41		