

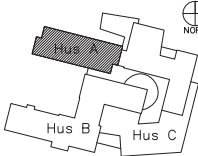



BET	ANT	ÄNDRINGEN AVSER	DATUM	SIGN
SYSTEMHANDLING				
 LUNDS UNIVERSITET				
LOKALISERINGSGUID				
6 5 4 3 2 1 0			 NÖR	
ZOOLOGEN				
REGISTRERFÄSTIGHEIT				
ESKIL 21				
ANLÄGGNINGSNR				
HUSDEL 1			PLAND	ANSV. PART IA
REGISTRERINGSNUMMER				
UPPDRAG NR 1957		RITAD AV BIL	HANDLÄGGARE BI LARSON	
ANSVARG MAGNUS MÅNSSON				
KONSULT SEMRÉN MÅNSSON				
DATUM 2011-12-12			REV./REL. DATUM	
ZOOLOGEN HUS A LUNDS UNIVERSITET INREDNING PLAN 0, DEL 1				
FORMAT A1 (A3)	SKALA 1:100 1:200)	NUMMER 1-40.1-A01	BET	

HISTORIA FORTS.

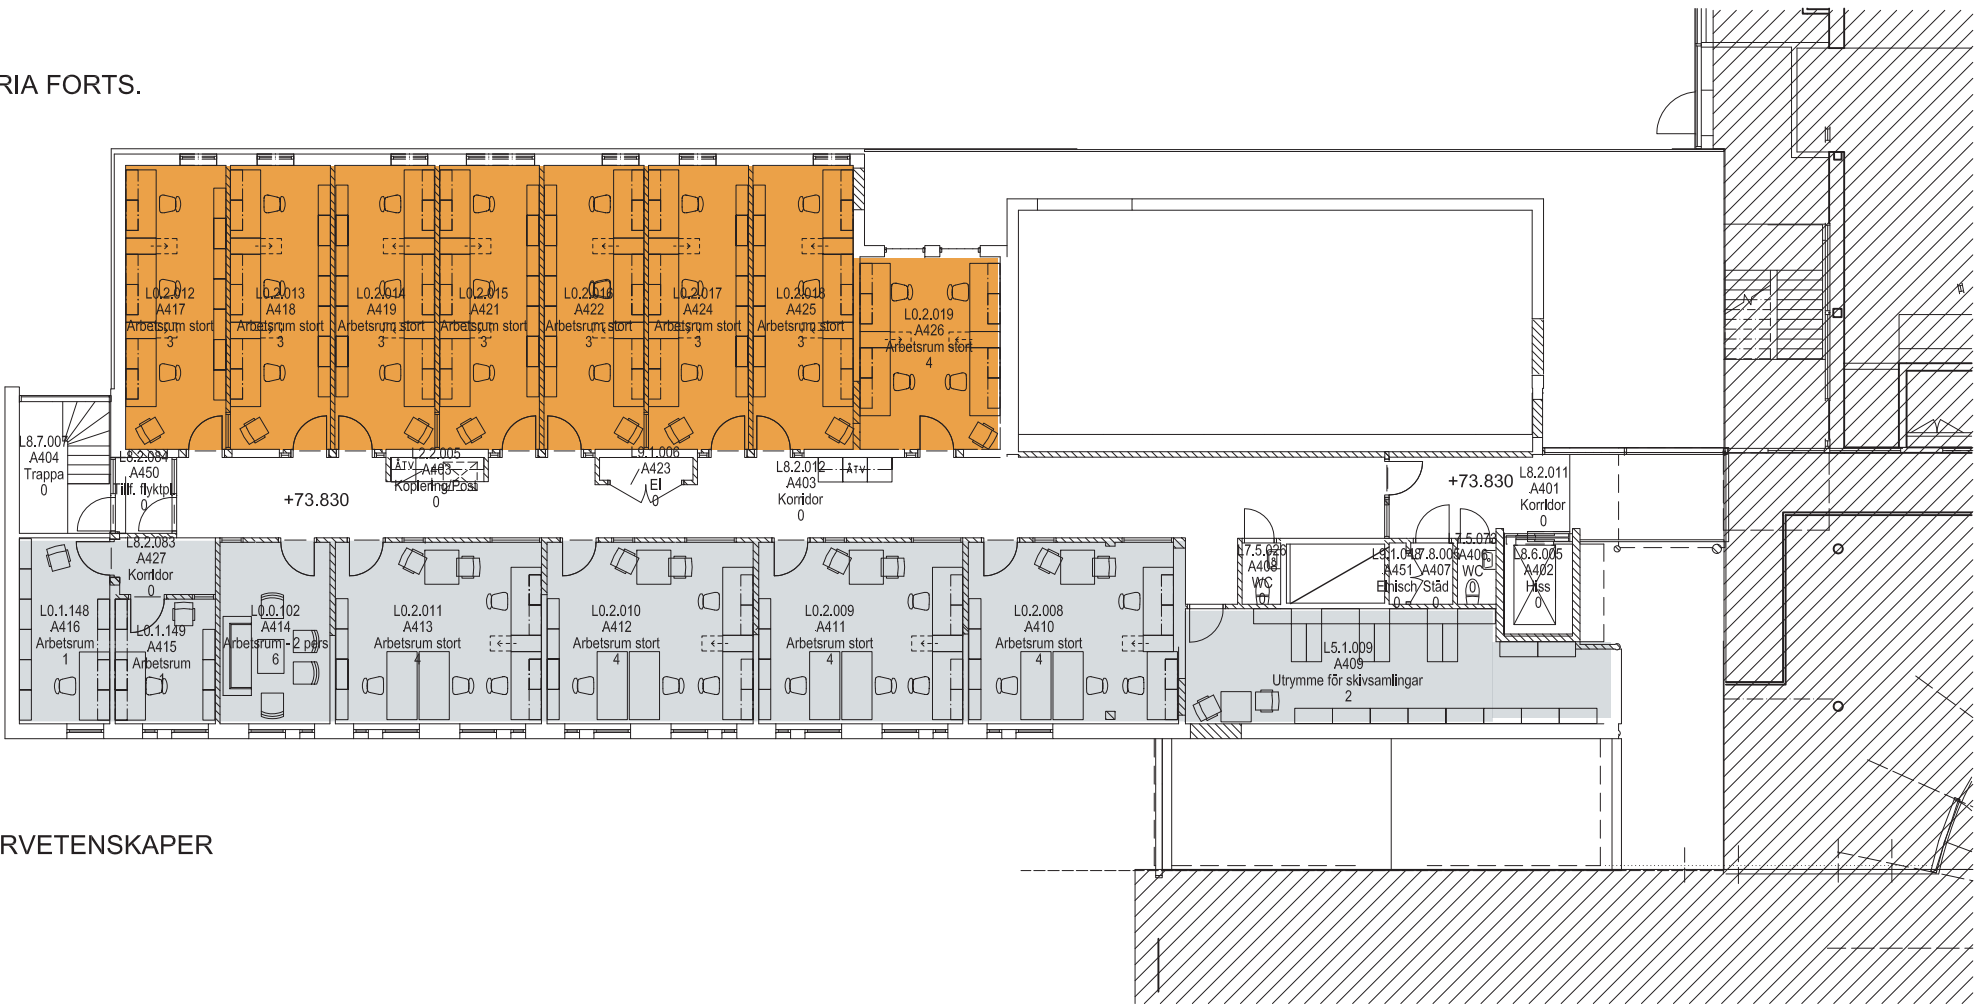

KULTURVETENSKAPER

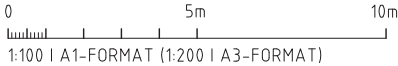

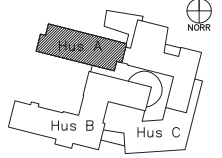BET	ANT	ÄNDRINGEN AVSER	DATUM	SIGN
SYSTEMHANDLING				
 LUNDS UNIVERSITET				
LOKALISERINGSGRUPP				
6				
5				
4				
3				
2				
1				
0				
ZOOLOGEN				
REGISTERFASTIGHET				
ESKIL 21				
ANLÄGGNINGEN				
HUSDEL	PLAND		ANSV. PART	
1			IA	
REGISTERINGSNUMMER				
UPPDRAG NR	RITAD AV		HANDLÄGGARE	
1957	BIL		BI LARSON	
ANSVARIG				
MAGNUS MÅNSSON				
KONSULT				
SEMRENN MÅNSSON				
DATUM	REV./REL.		DATUM	
2011-12-12				
ZOOLOGEN HUS A				
LUNDS UNIVERSITET				
INREDNING				
PLAN 4, DEL 1				
FORMAT	SKALA	NUMMER	BET	
A1	1:100			
(A3)	1:200	I-40.1-A41		