

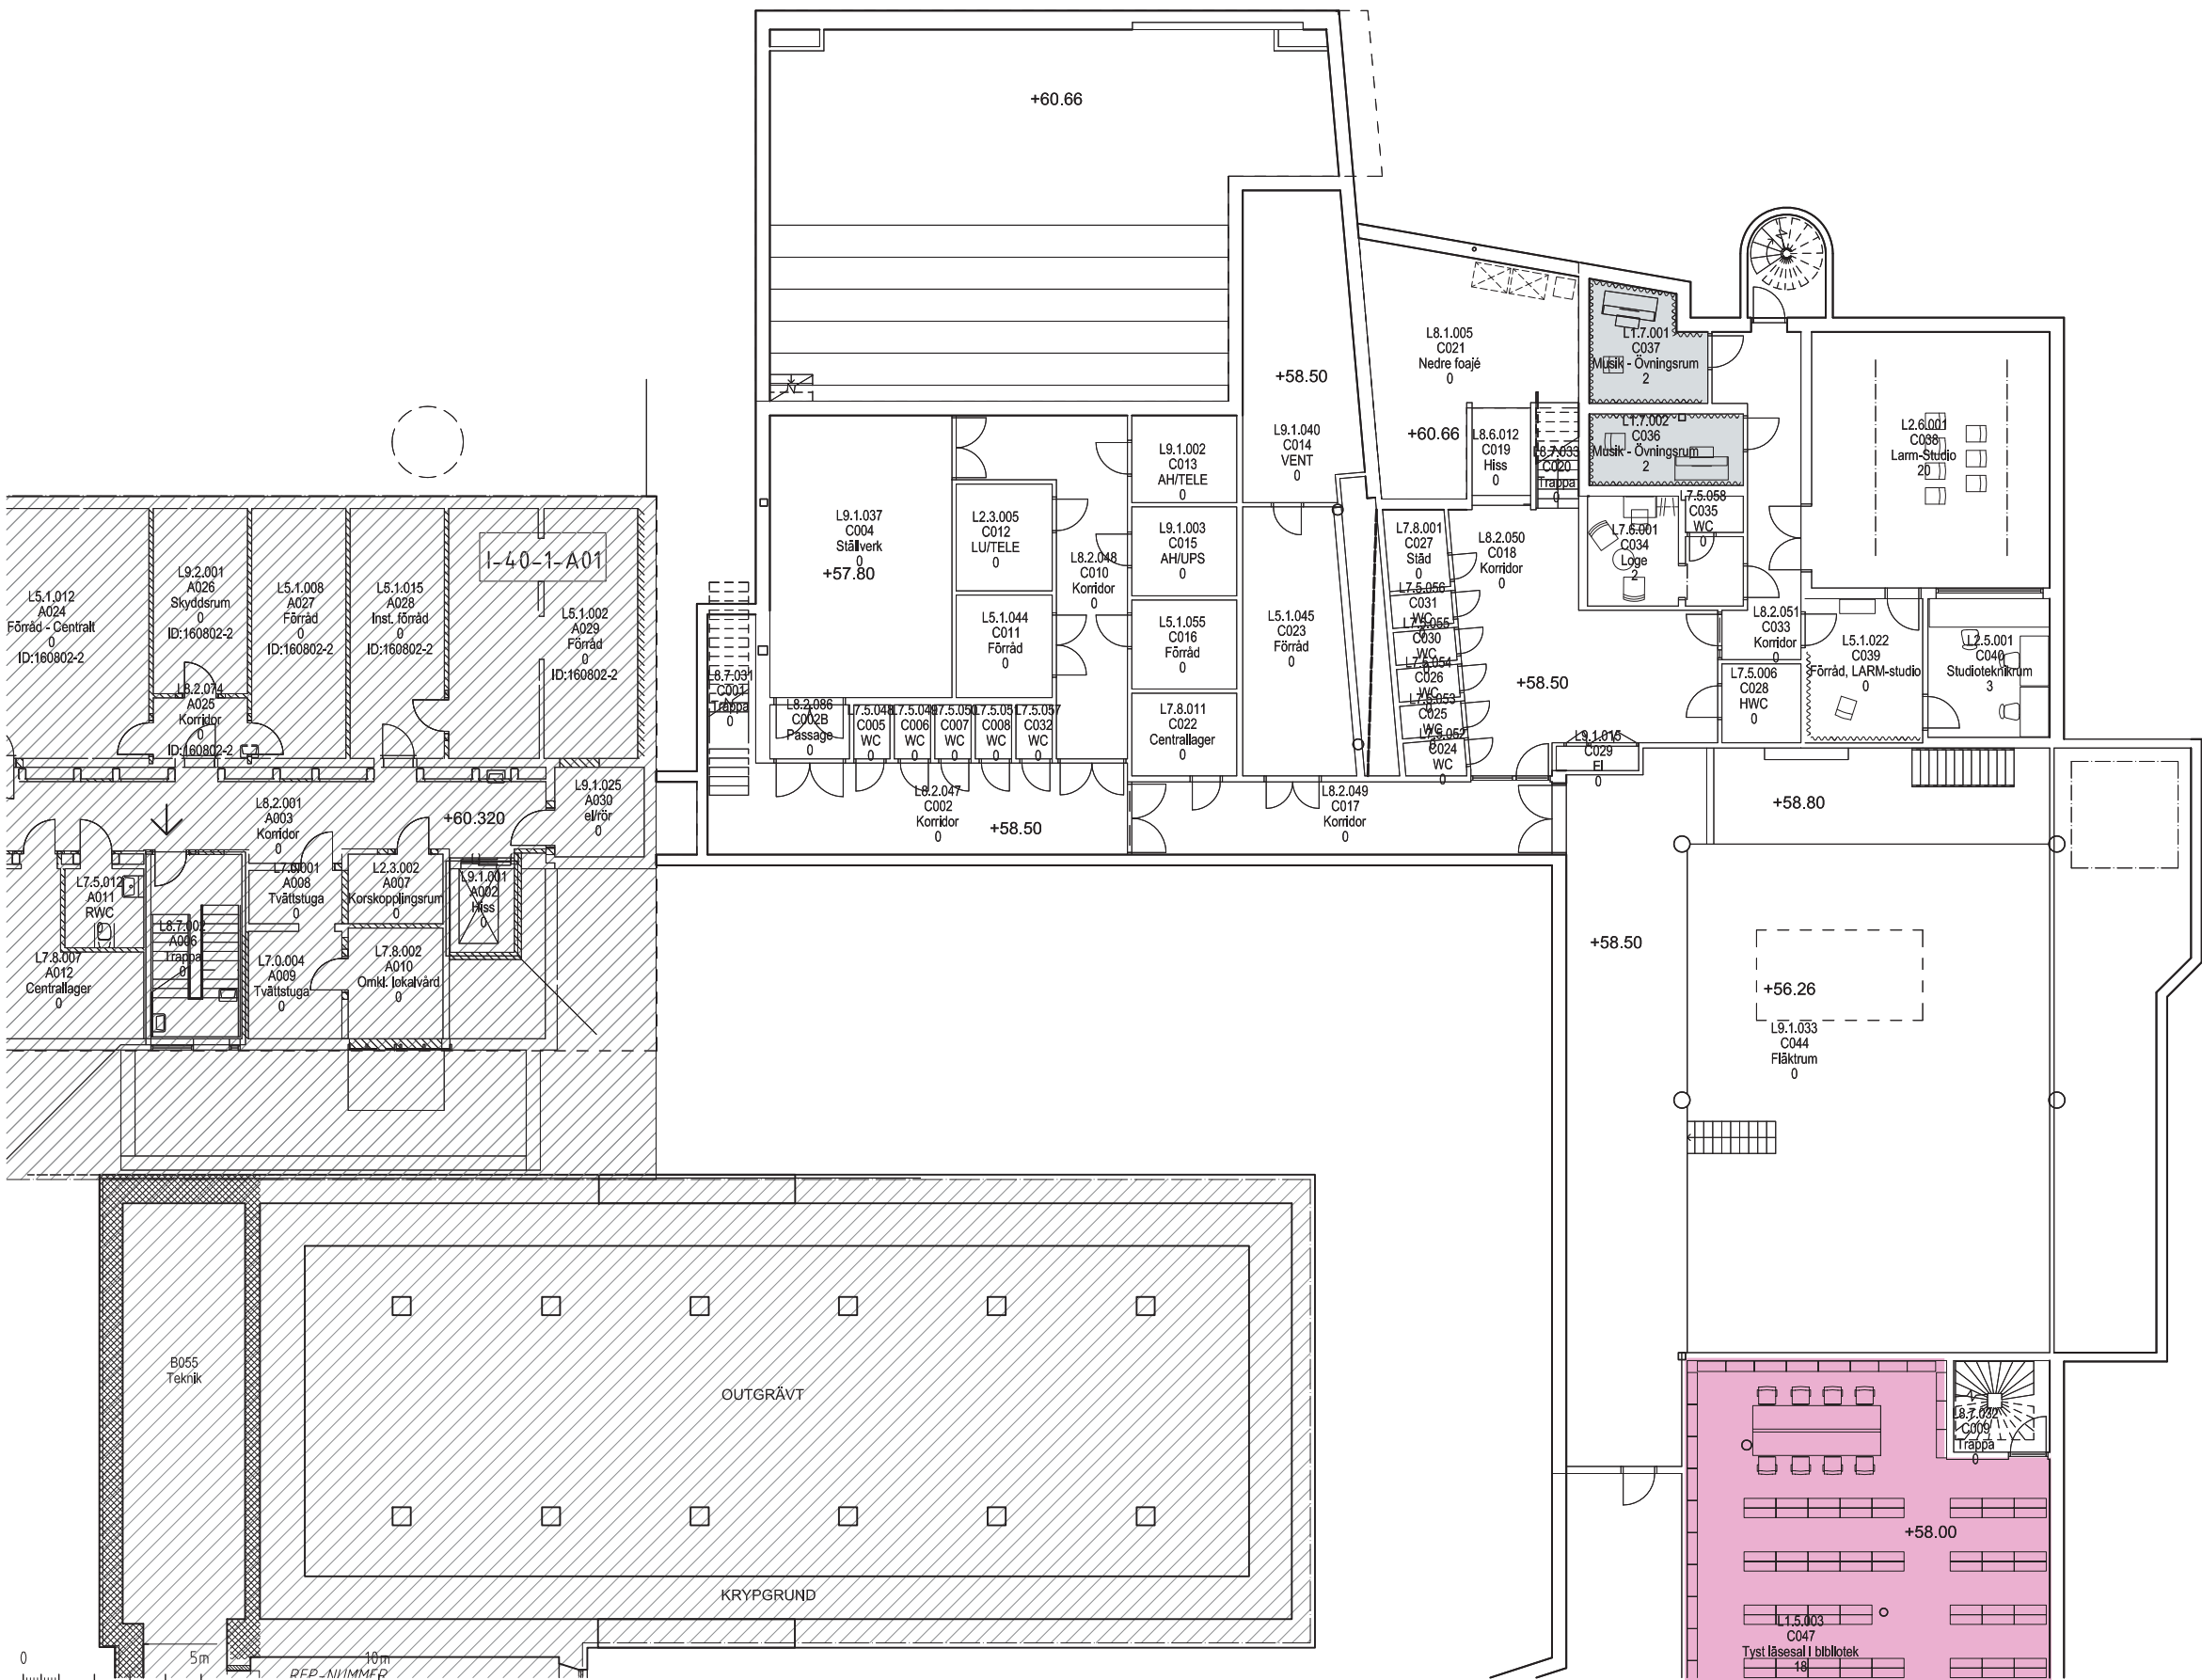


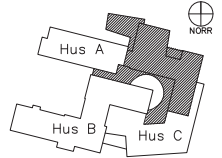


0 5m 10m
1:100 | A1-FORMAT (1:200 | A3-FORMAT)

BET	ANT	ÄNDRINGEN AVSER	DATUM	SIGN
SYSTEMHANDLING				
 LUNDS UNIVERSITET				
LOKALISERINGSFIGUR				
6 5 4 3 2 1 0				
ZOOLOGEN				
REGISTERFASTIGHET ESKIL 21 ANLÄGGNINGSNR				
HUSDEL 1			PLAND	ANSV. PART IA
REGISTERINGSNUMMER				
UPPDRAG NR 1957		RTAD AV BIL	HANDLÄGGARE BILARSON	
ANSVARIG MAGNUS MÅNSSON				
KONSULT SEMRÉN MÅNSSON				
DATUM 2011-12-12			REV./REL. DATUM	
ZOOLOGEN HUS C LUNDS UNIVERSITET INREDNING PLAN 0, DEL 1				
FORMAT A1 (A3)	SKALA 1:100 1:200	NUMMER I-40.1-C01	BET	

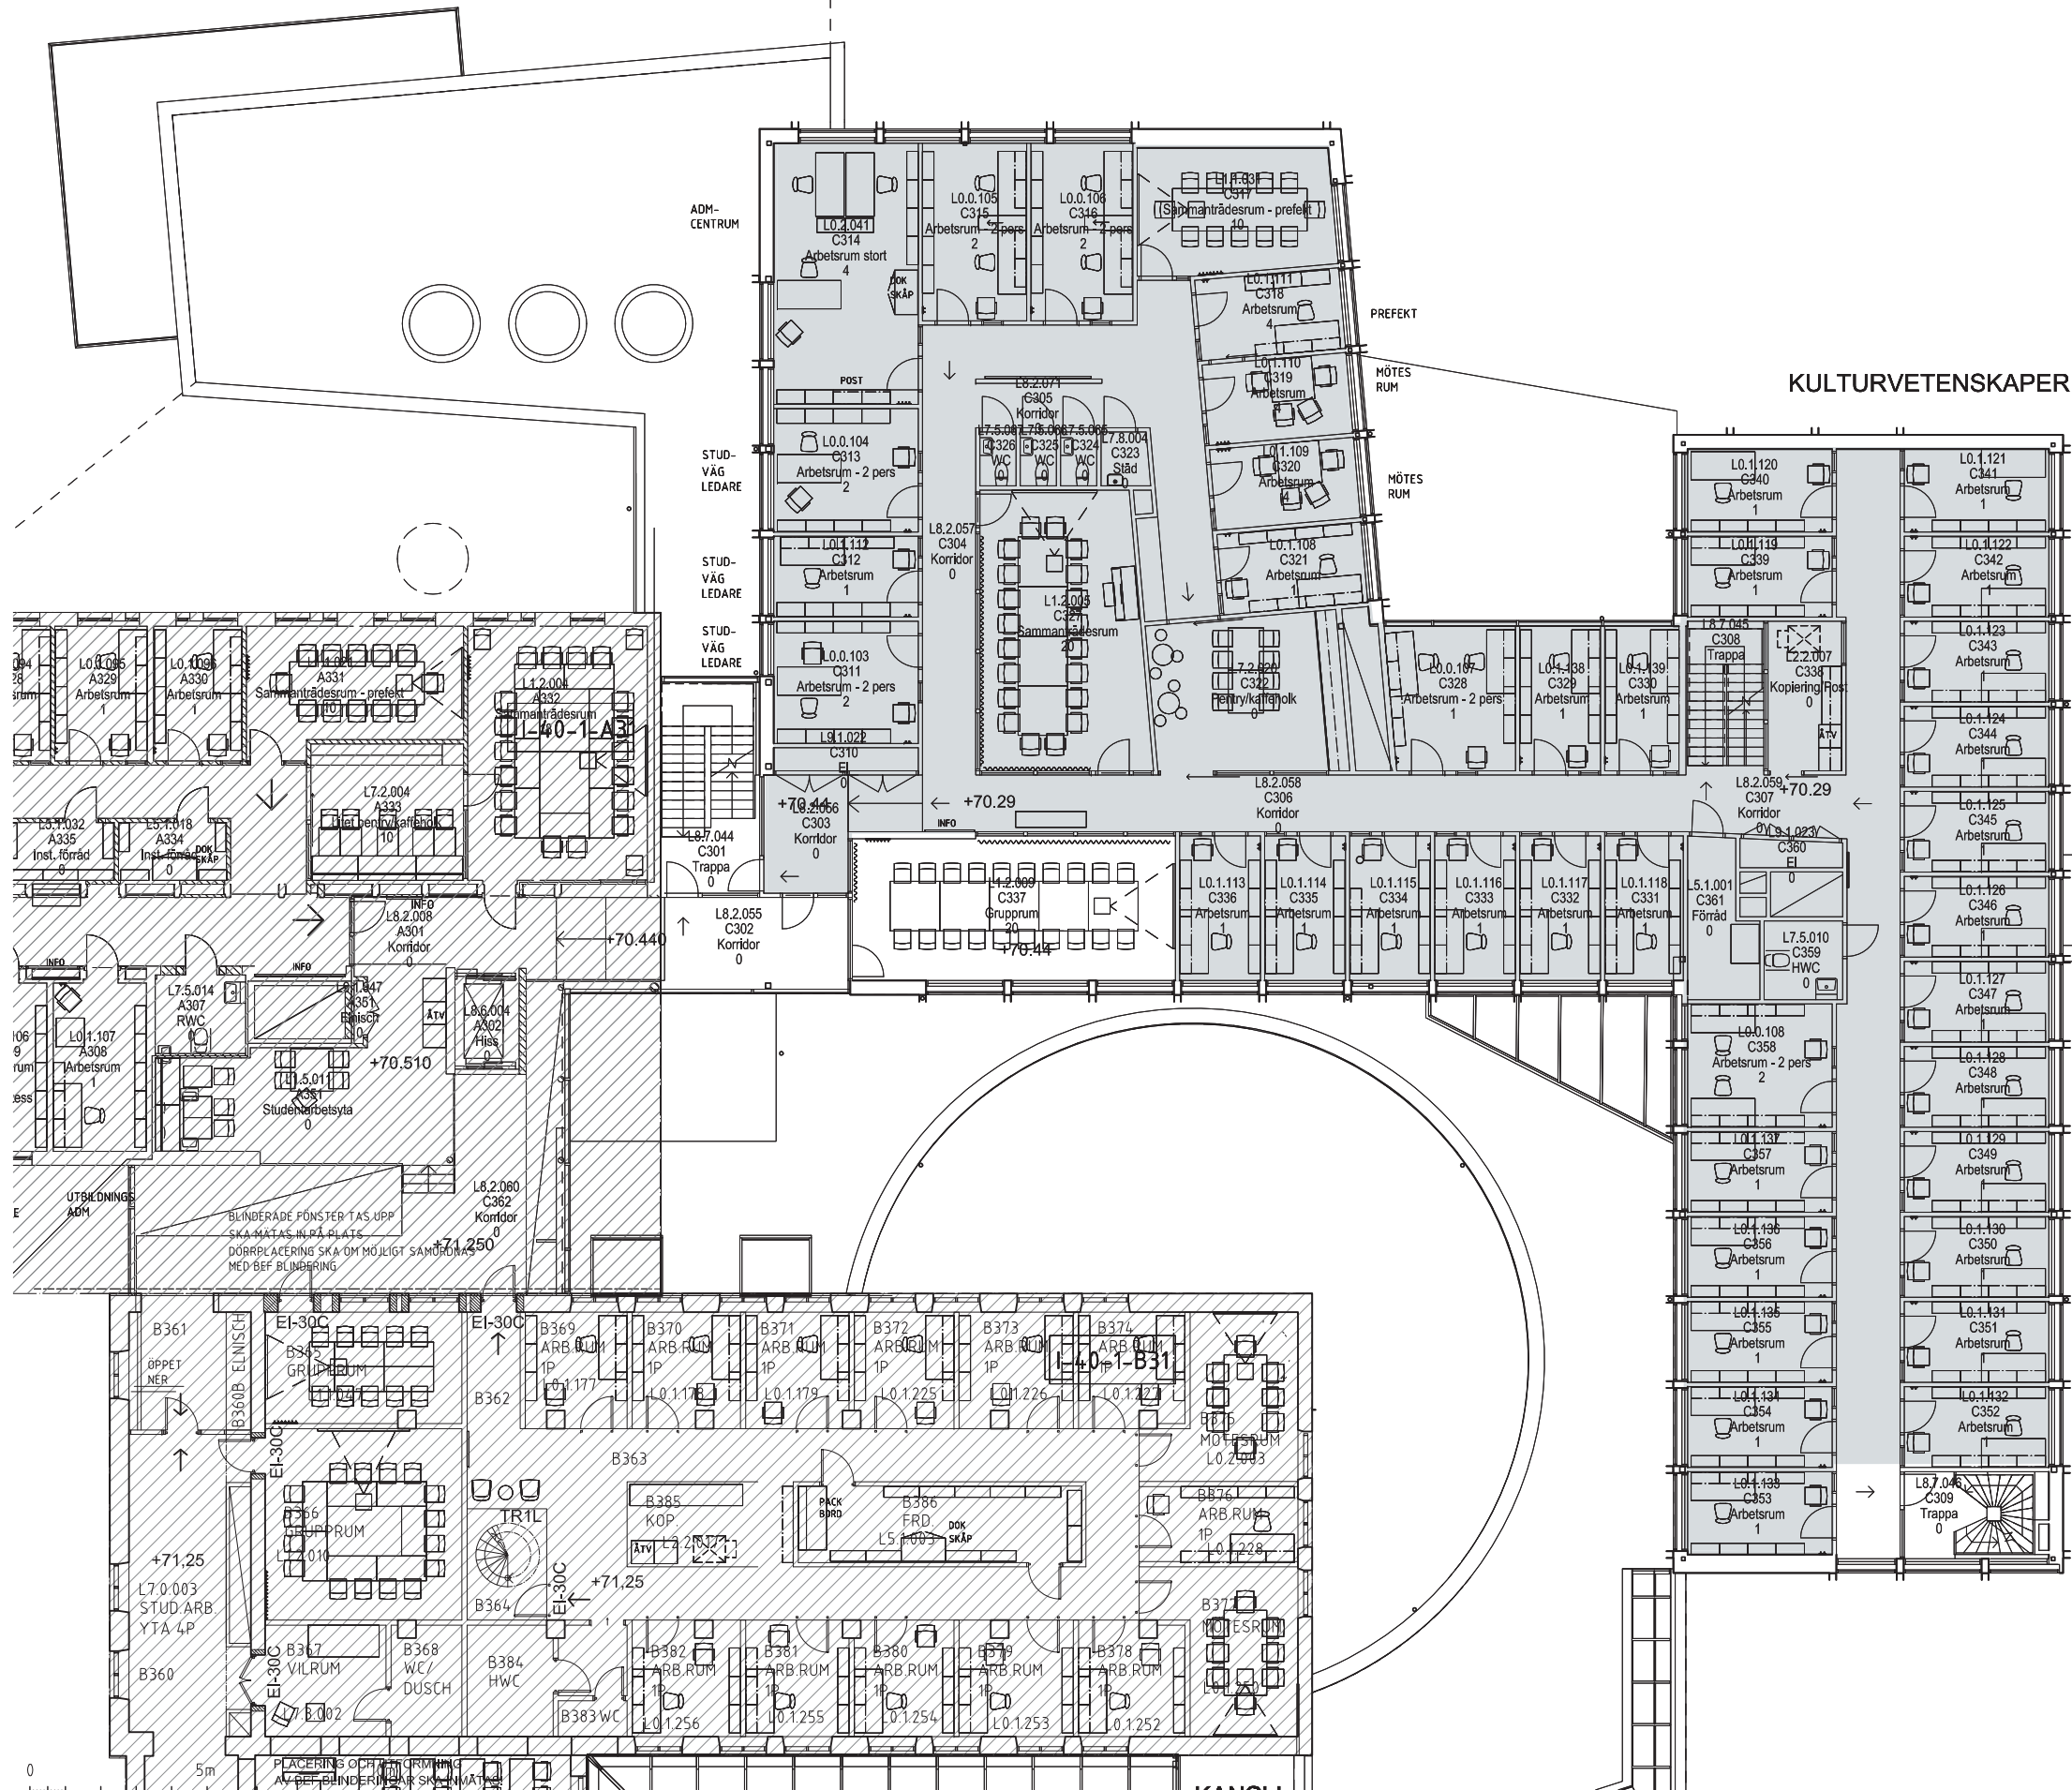

1:100 | A1-FORMAT (1:200 | A3-FORMAT)

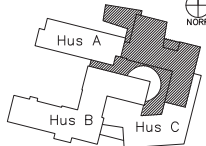BET	ANT	ÄNDRINGEN AVSER	DATUM	SIGN
SYSTEMHANDLING				
 LUNDS UNIVERSITET				
LOKALISERINGSFIGUR				
				
ZOOLOGEN				
REGISTERFÄSTIGHET				
ESKIL 21				
ANLÄGGNINGSNR				
HUSDEL				
PLAND				
ANSV. PART				
1				
IA				
REGISTERINGSNUMMER				
UPPDRAG NR				
1957				
RITAD AV				
BIL				
HANDLAGGARE				
BILARSON				
ANSVARIG				
MAGNUS MÅNSSON				
KONSULT				
SEMREN MÅNSSON				
DATUM				
2011-12-12				
REV./REL. DATUM				
ZOOLOGEN HUS C				
LUNDS UNIVERSITET				
INREDNING				
PLAN 3, DEL 1				
FORMAT				
A1				
SKALA				
1:100				
1:200				
NUMMER				
I-40.1-C31				
BET				

