
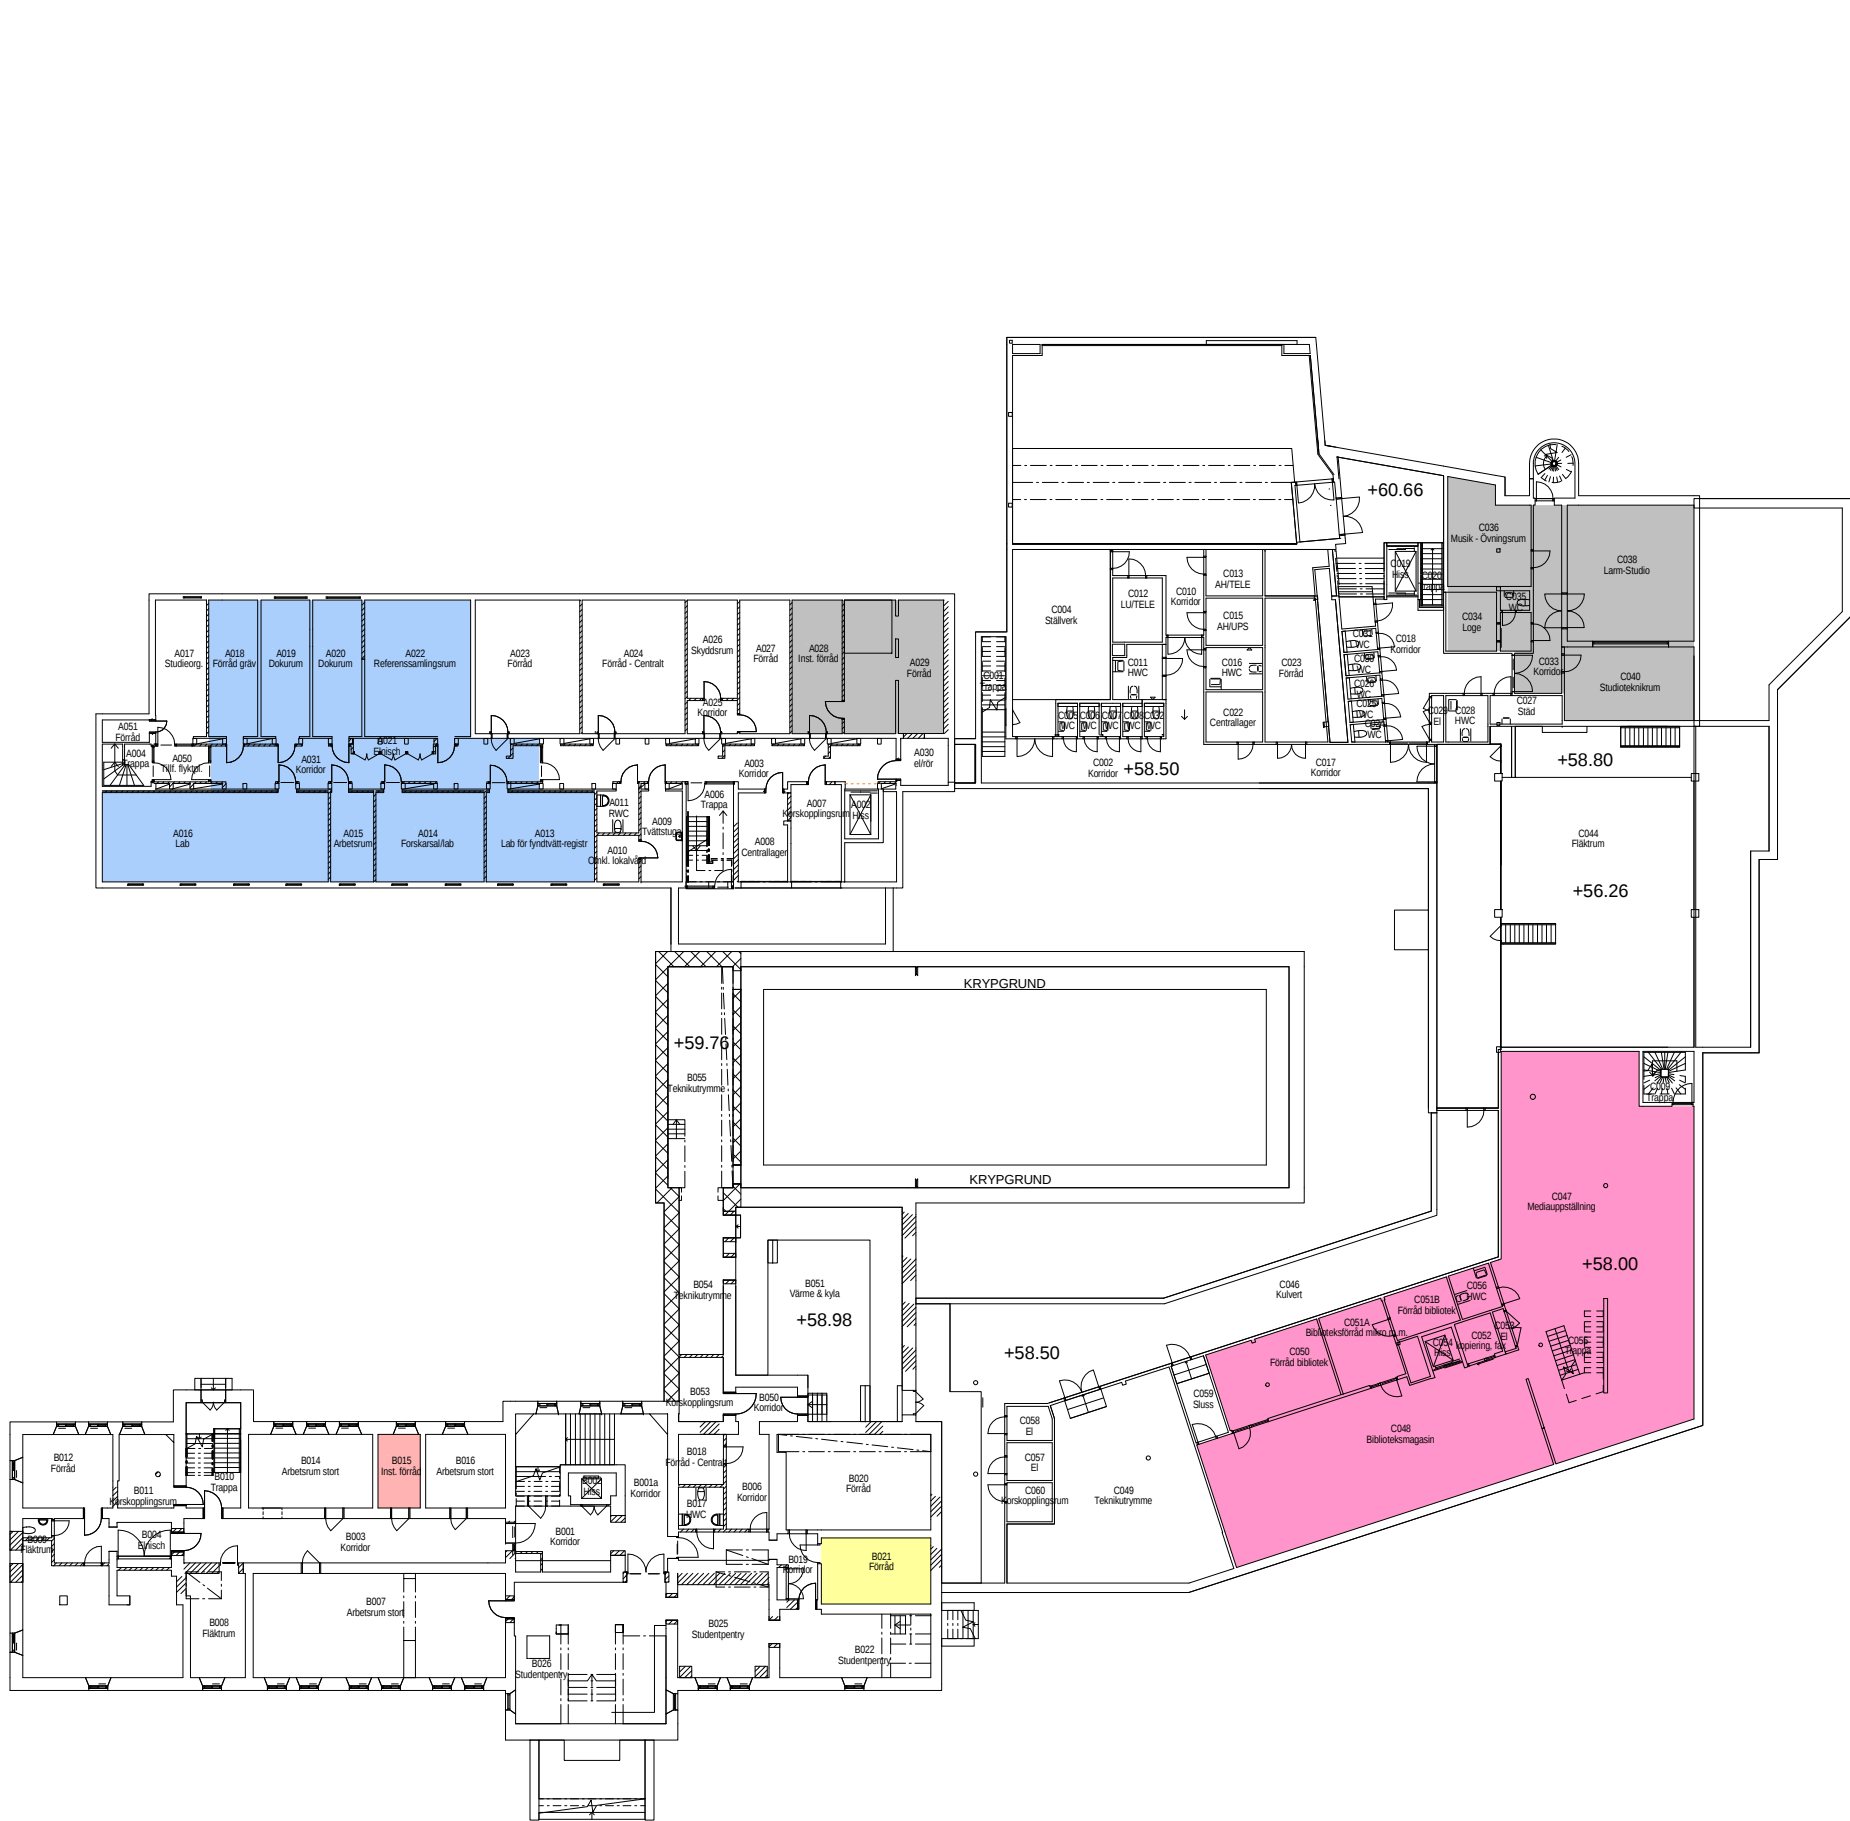


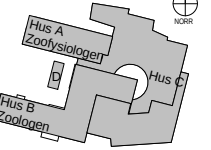


VERKSAMHETER

- ARKEOLOGI
- CENTRUM FÖR TEOLOGI OCH RELIGION (CTR)
- KULTURVETENSKAP
- BIBLIOTEK
- FILOSOFI
- HISTORIA
- KANSLI

PRELIMINÄRHANDLING
FHK 12-06-26

BET	ANT	ÄNDRINGEN AVSER	DATUM	SIGN
 AKADEMISKA HUS				
AKADEMISKA HUS SYD AB akademiskahus.se				
LOKALISERINGSSKISS  6 5 4 3 2 1 0				
LUND LU LUX REGISTRERAT ESKIL 21 ANSLAGSNUMMER M17-700, M17-701 MUSEL PLAN ANV. PART A				
REGISTRERINGSNUMMER UPPRING NR 29120 RITAD AV M ROBERTSSON ANVÄNDARE M WHITE, J PEETRE KONSULT JAIS-NIELSEN & WHITE ARKITEKTER AB DATUM REV. REL. DATUM				
ÖVERSIKT PLAN 0				
FORMAT A1	SKALA 1 : 200	NUMMER A-40-1-20	BET	

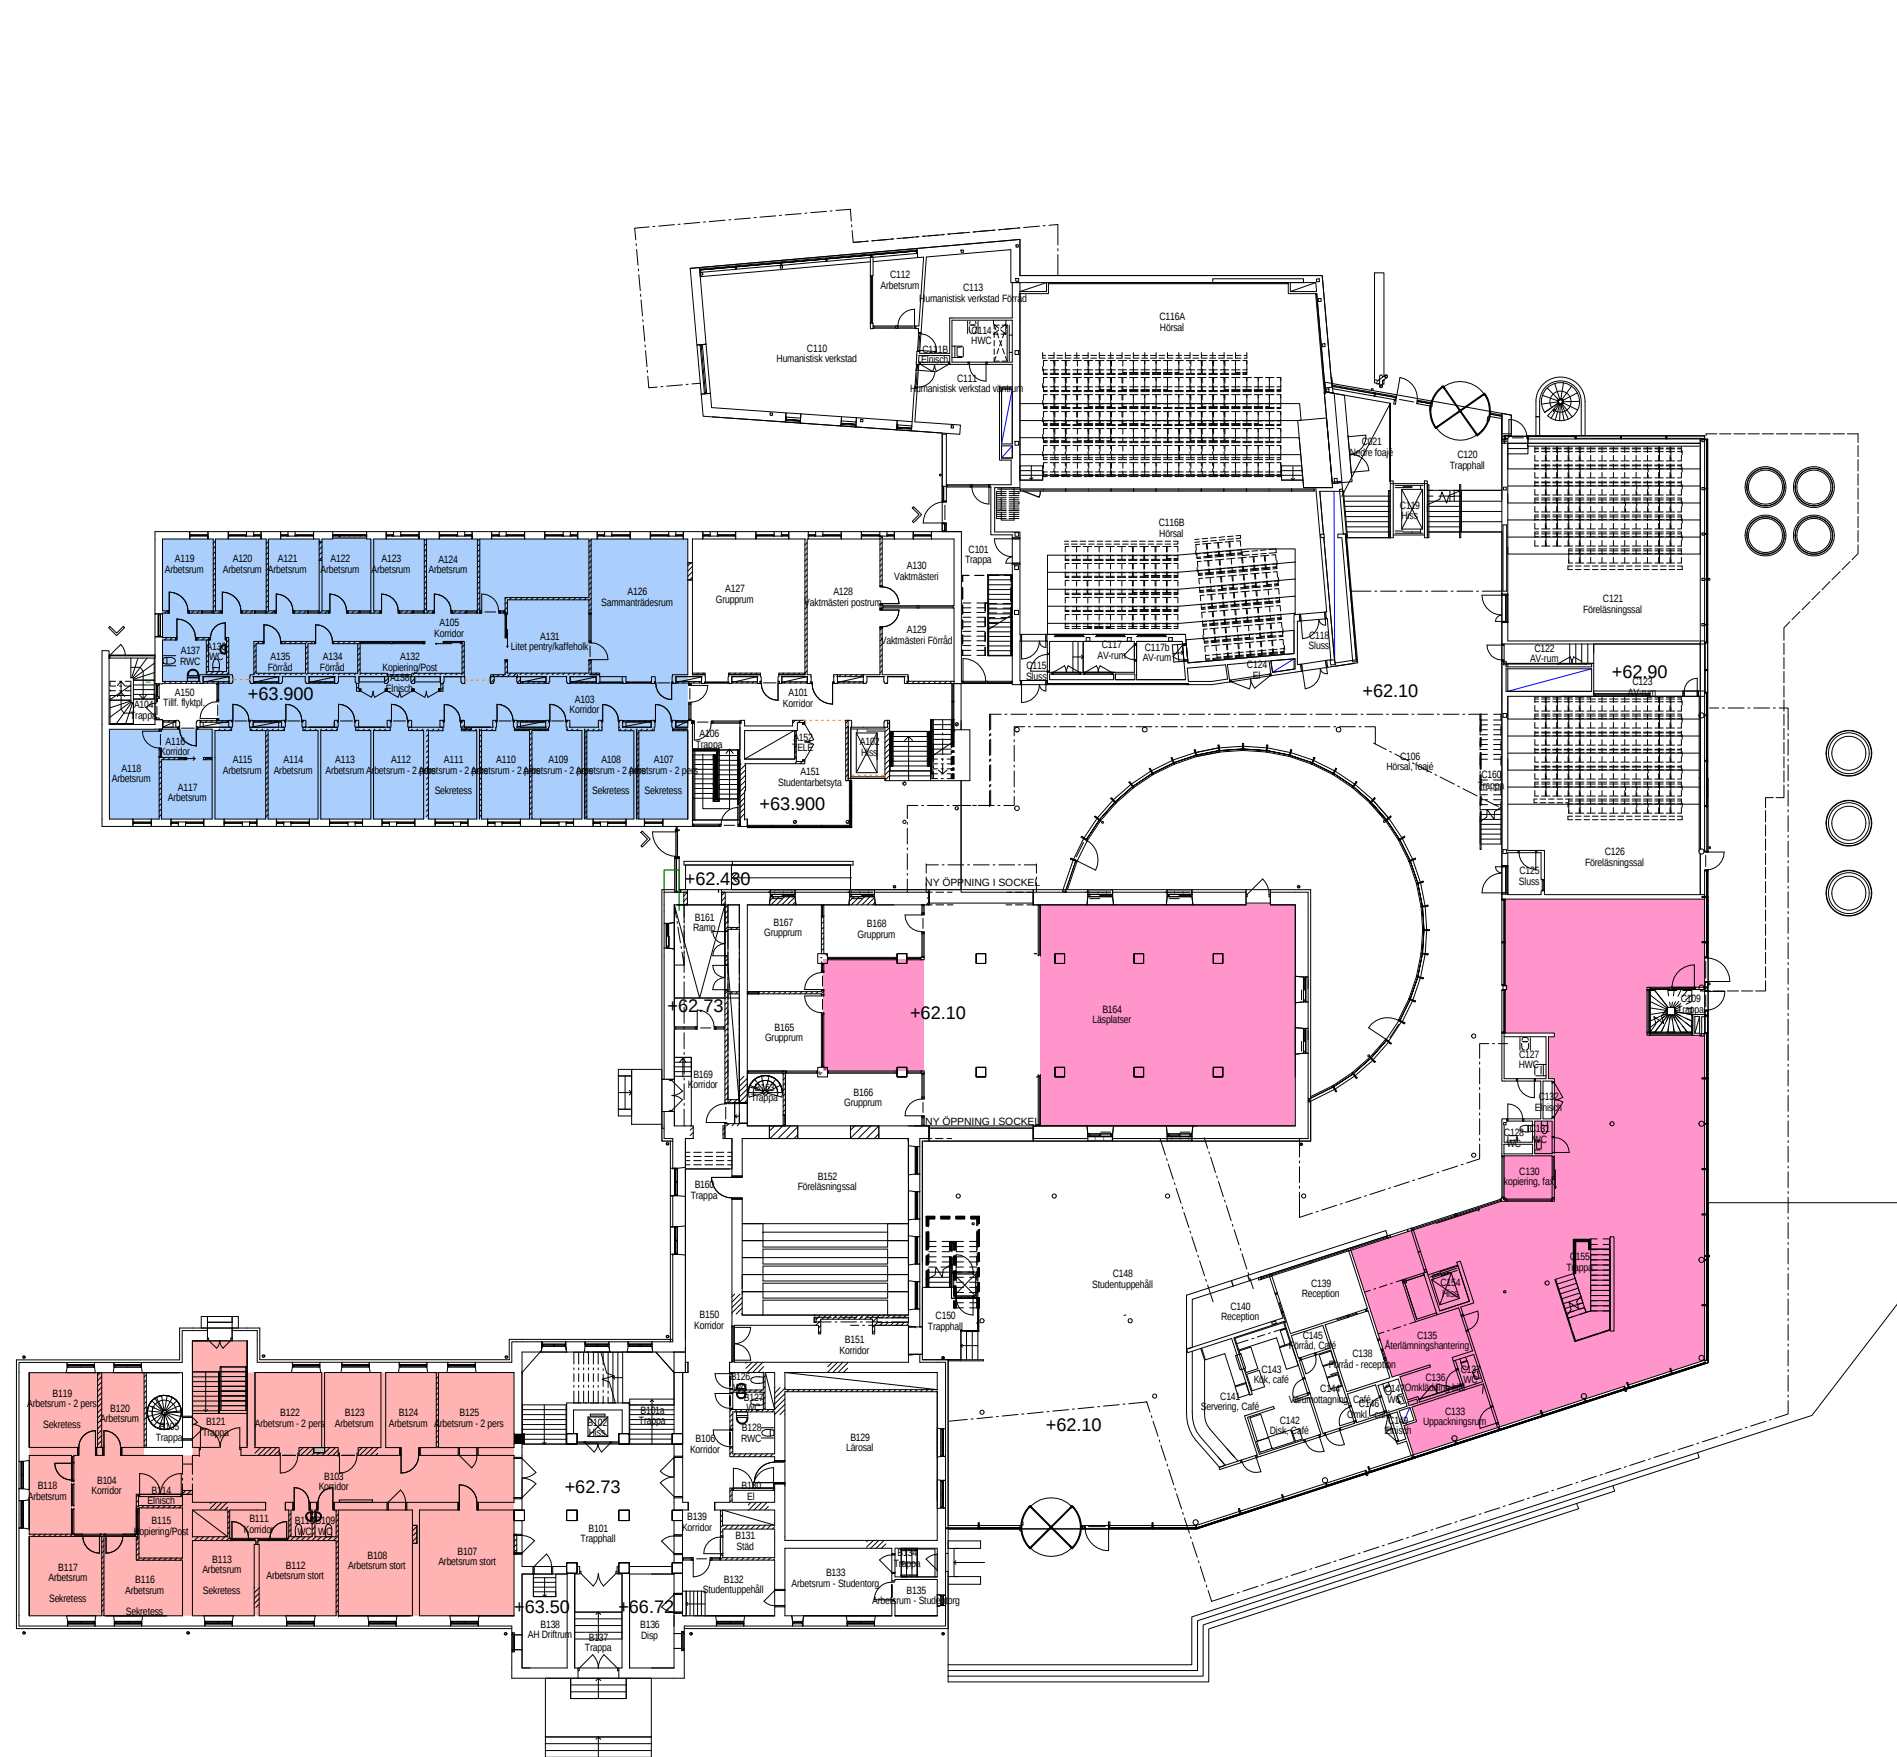

VERKSAMHETER

- ARKEOLOGI
- CENTRUM FÖR TEOLOGI OCH RELIGION (CTR)
- KULTURVETENSKAP
- BIBLIOTEK
- FILOSOFI
- HISTORIA
- KANSLI

PRELIMINÄRHANDLING
FHK 12-06-26


BET	ANT	ÄNDRINGEN AVSER	DATUM	SIGN
-----	-----	-----------------	-------	------



AKADEMISKA HUS SYD AB
akademiskahus.se

LOKALISERINGSKORT

6	
5	
4	
3	
2	
1	
0	

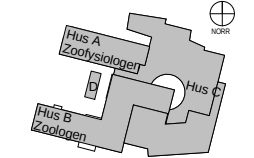


LUND LU LUX

REGISTRERATID ESKIL 21		
ANSLAGSNUMMER M17-700, M17-701		
MUSEL	PLAN	ANV. PART A
REGISTRERINGSNUMMER		
UPPRING NR 29120	RITAD AV	HANDLÄGGARE M ROBERTSSON
ANVÄNDARE M WHITE, J PEETRE		
KONSULT JAIS-NIELSEN & WHITE ARKITEKTER AB		
DATUM	REV./REL. DATUM	

ÖVERSIKT
PLAN 1

FORMAT	SKALA	NUMMER	BET
A1	1 : 200	A-40-1-21	

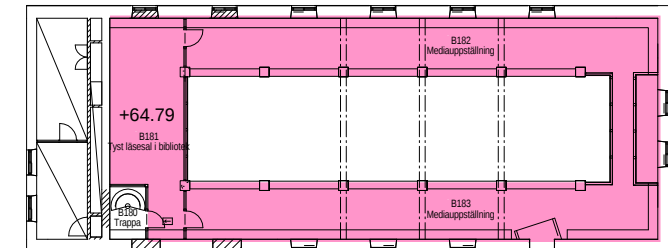


PLAN 1.5



- VERKSAMHETER
- ARKEOLOGI
 - CENTRUM FÖR TEOLOGI OCH RELIGION (CTR)
 - KULTURVETENSKAP
 - BIBLIOTEK
 - FILOSOFI
 - HISTORIA
 - KANSLI

PRELIMINÄRHANDLING
FHK 12-06-26


BET	ANT	ÄNDRINGEN AVSER	DATUM	SIGN
AKADEMISKA HUS SYD AB akademiskahus.se				
LOKALISERINGSSKUR				
LUND LU LUX				
REGISTRERAT TITEL ESKIL 21				
ANSLAGSNUMMER M17-700, M17-701				
MUSEL	PLAND	ANV. PART	A	
REGISTRERINGSNUMMER				
UPPDRAG NR 29120	RTAD AV	HANDLÄGGARE M ROBERTSSON		
ANSÖRARE M WHITE, J PEETRE				
KONSULET JAIS-NIELSEN & WHITE ARKITEKTER AB				
DATUM	REV./REL. DATUM			
ÖVERSIKT PLAN 2				
FORMAT A1	SKALA 1 : 200	NUMMER A-40-1-22	BET	

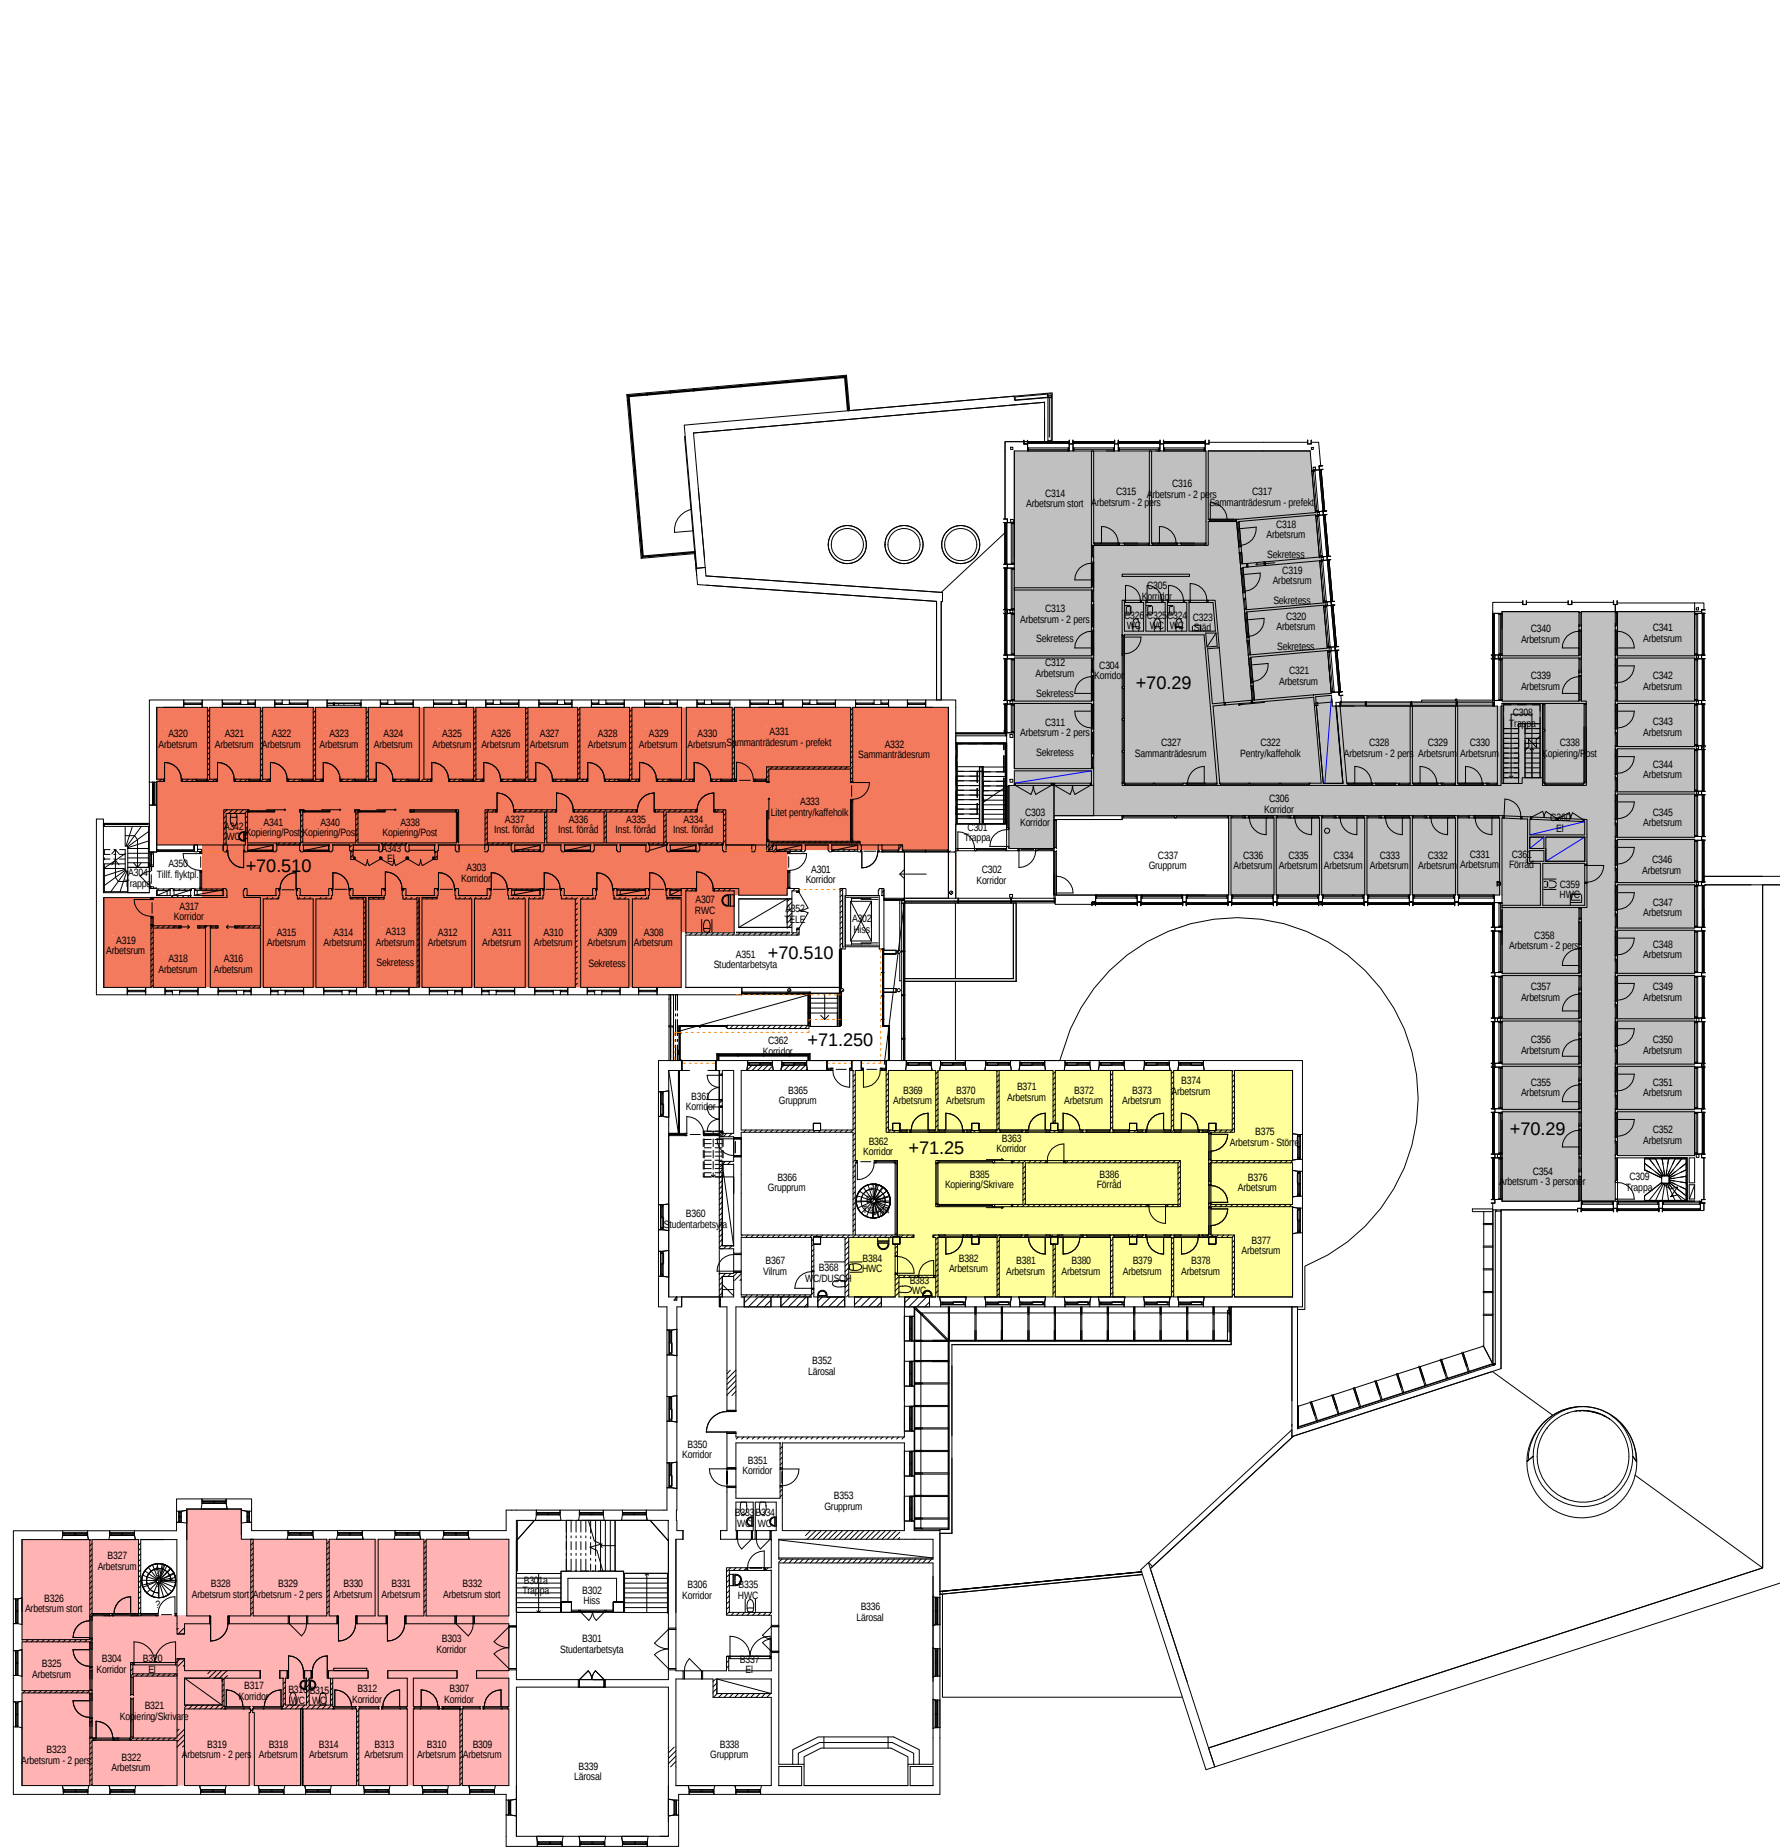

VERKSAMHETER

- ARKEOLOGI
- CENTRUM FÖR TEOLOGI OCH RELIGION (CTR)
- KULTURVETENSKAP
- BIBLIOTEK
- FILOSOFI
- HISTORIA
- KANSLI

PRELIMINÄRHANDLING
FHK 12-06-26

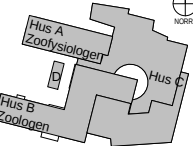BET	ANT	ÄNDRINGEN AVSER	DATUM	SIGN
 AKADEMISKA HUS				
AKADEMISKA HUS SYD AB akademiskahus.se				
LOKALISERINGSSKUR 6 5 4 3 2 1 0 				
LUND LU LUX				
REGISTRERAT FÖRHÅLLNING ESKIL 21				
ANMÄRKNINGAR M17-700, M17-701				
MUSEL		PLAND	ANV. PART A	
REGISTRERINGSSUMMER				
UPPRING NR 29120		RITAD AV		HANDLÄGGARE M ROBERTSSON
ANVÄNDARE M WHITE, J PEETRE				
KONSULET JAIS-NIELSEN & WHITE ARKITEKTER AB				
DATUM		REV./REL. DATUM		
ÖVERSIKT PLAN 3				
FORMAT A1	SKALA 1 : 200	NUMMER A-40-1-23		BET

VERKSAMHETER

- | | |
|---|---|
|  | ARKEOLOGI |
|  | CENTRUM FÖR TEOLOGI
OCH RELIGION (CTR) |
|  | KULTURVETENSKAP |
|  | BIBLIOTEK |
|  | FILOSOFI |
|  | HISTORIA |
|  | KANSLI |



PRELIMINÄRHANDLING
FHK 12-06-26


BET	ANT	ÄNDRINGEN AVSER	DATUM	SIGN
-----	-----	-----------------	-------	------



AKADEMISKA HUS SYD AB
akademiskahus.se

LOKALISERINGSFIGUR

6
5
4
3
2
1
0

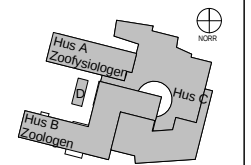

LUND LU LUX

REGISTERFASTIGHET
ESKIL 21

ANLÄGGNINGSNR
M17-700, M17-701

WILL
HUSDEL

AND	ANSV. PART
-----	------------

PART
A

REGISTRINGSNUMMER	
-------------------	--

UPPDAG NR
29120

RITAD AV

HANDLÄGGARE
M ROBERTSSON

ANSVARIG
M WHITE, J PEETRE


KONSULT
JAIS-NIELSEN & WHITE ARKITEKTER AB

DATUM

REV/REL. DATUM

ÖVERSIKT
PLAN 4


FORMAT	SKALA	NUMMER	BET
A1	1 : 200	A-40-1-24	

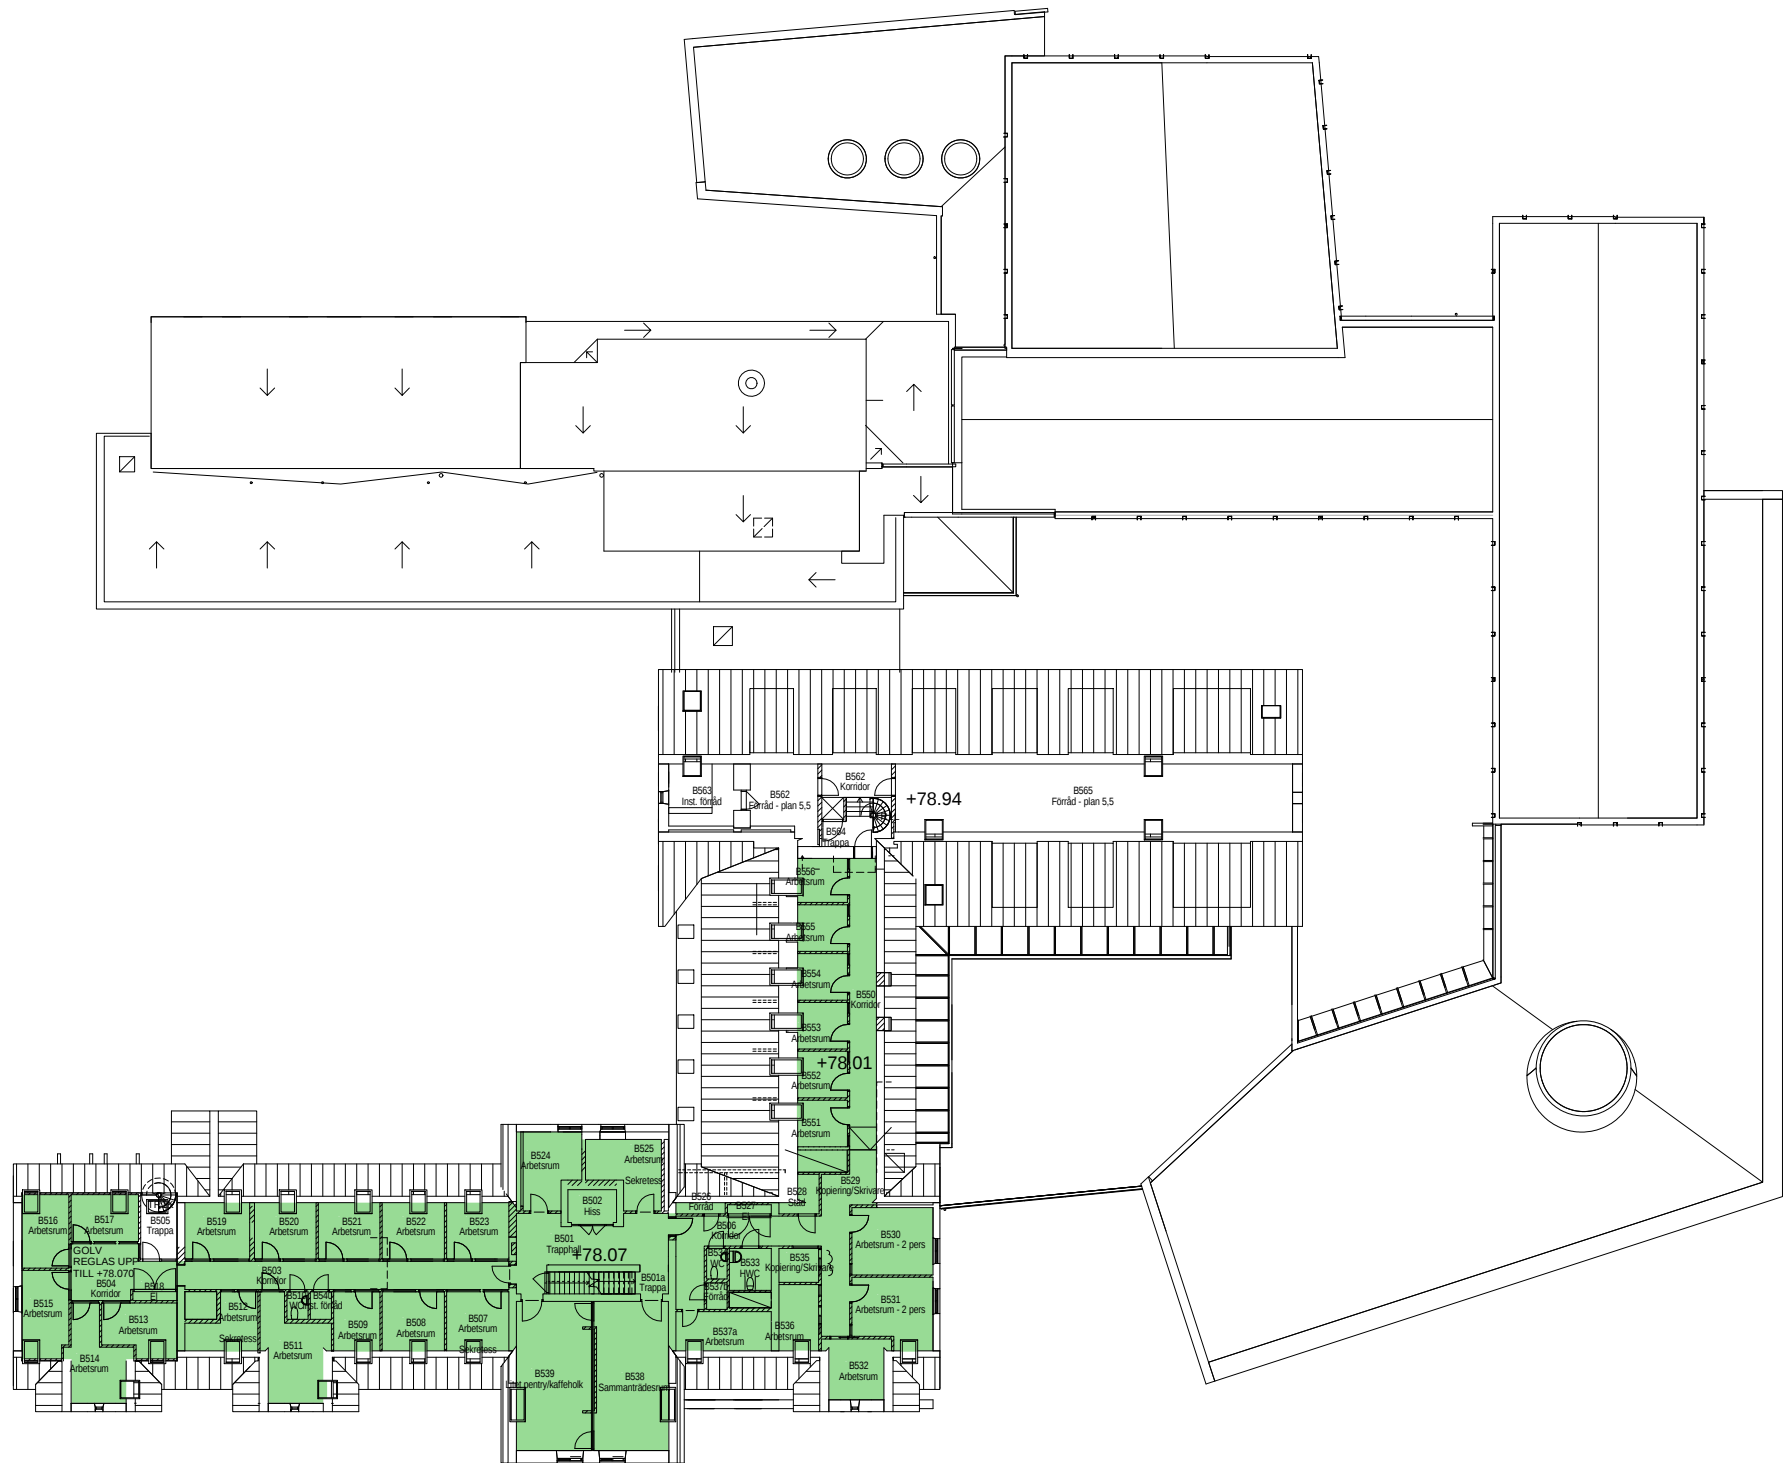


VERKSAMHETER

- ARKEOLOGI
- CENTRUM FÖR TEOLOGI OCH RELIGION (CTR)
- KULTURVETENSKAP
- BIBLIOTEK
- FILOSOFI
- HISTORIA
- KANSLI

PRELIMINÄRHANDLING
FHK 12-06-26

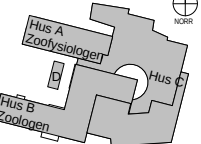
BET	ANT	ÄNDRINGEN AVSER	DATUM	SIGN
				
AKADEMISKA HUS				
AKADEMISKA HUS SYD AB akademiskahus.se				
LOKALISERINGSSKUR				
				
LUND LU LUX				
REGISTRERADHET ESKIL 21				
ANSLAGSNUMMER M17-700, M17-701				
MUSEL		PLAND	ANV. PART A	
REGISTRERINGSSUMMER				
UPPRING NR 29120		RTAD AV	HANDLÄGGARE M ROBERTSSON	
ANSÖRARE M WHITE, J PEETRE				
KONSULT JAIS-NIELSEN & WHITE ARKITEKTER AB				
DATUM		REV./REL. DATUM		
ÖVERSIKT PLAN 5				
FORMAT A1	SKALA 1 : 200	NUMMER A-40-1-25	BET	

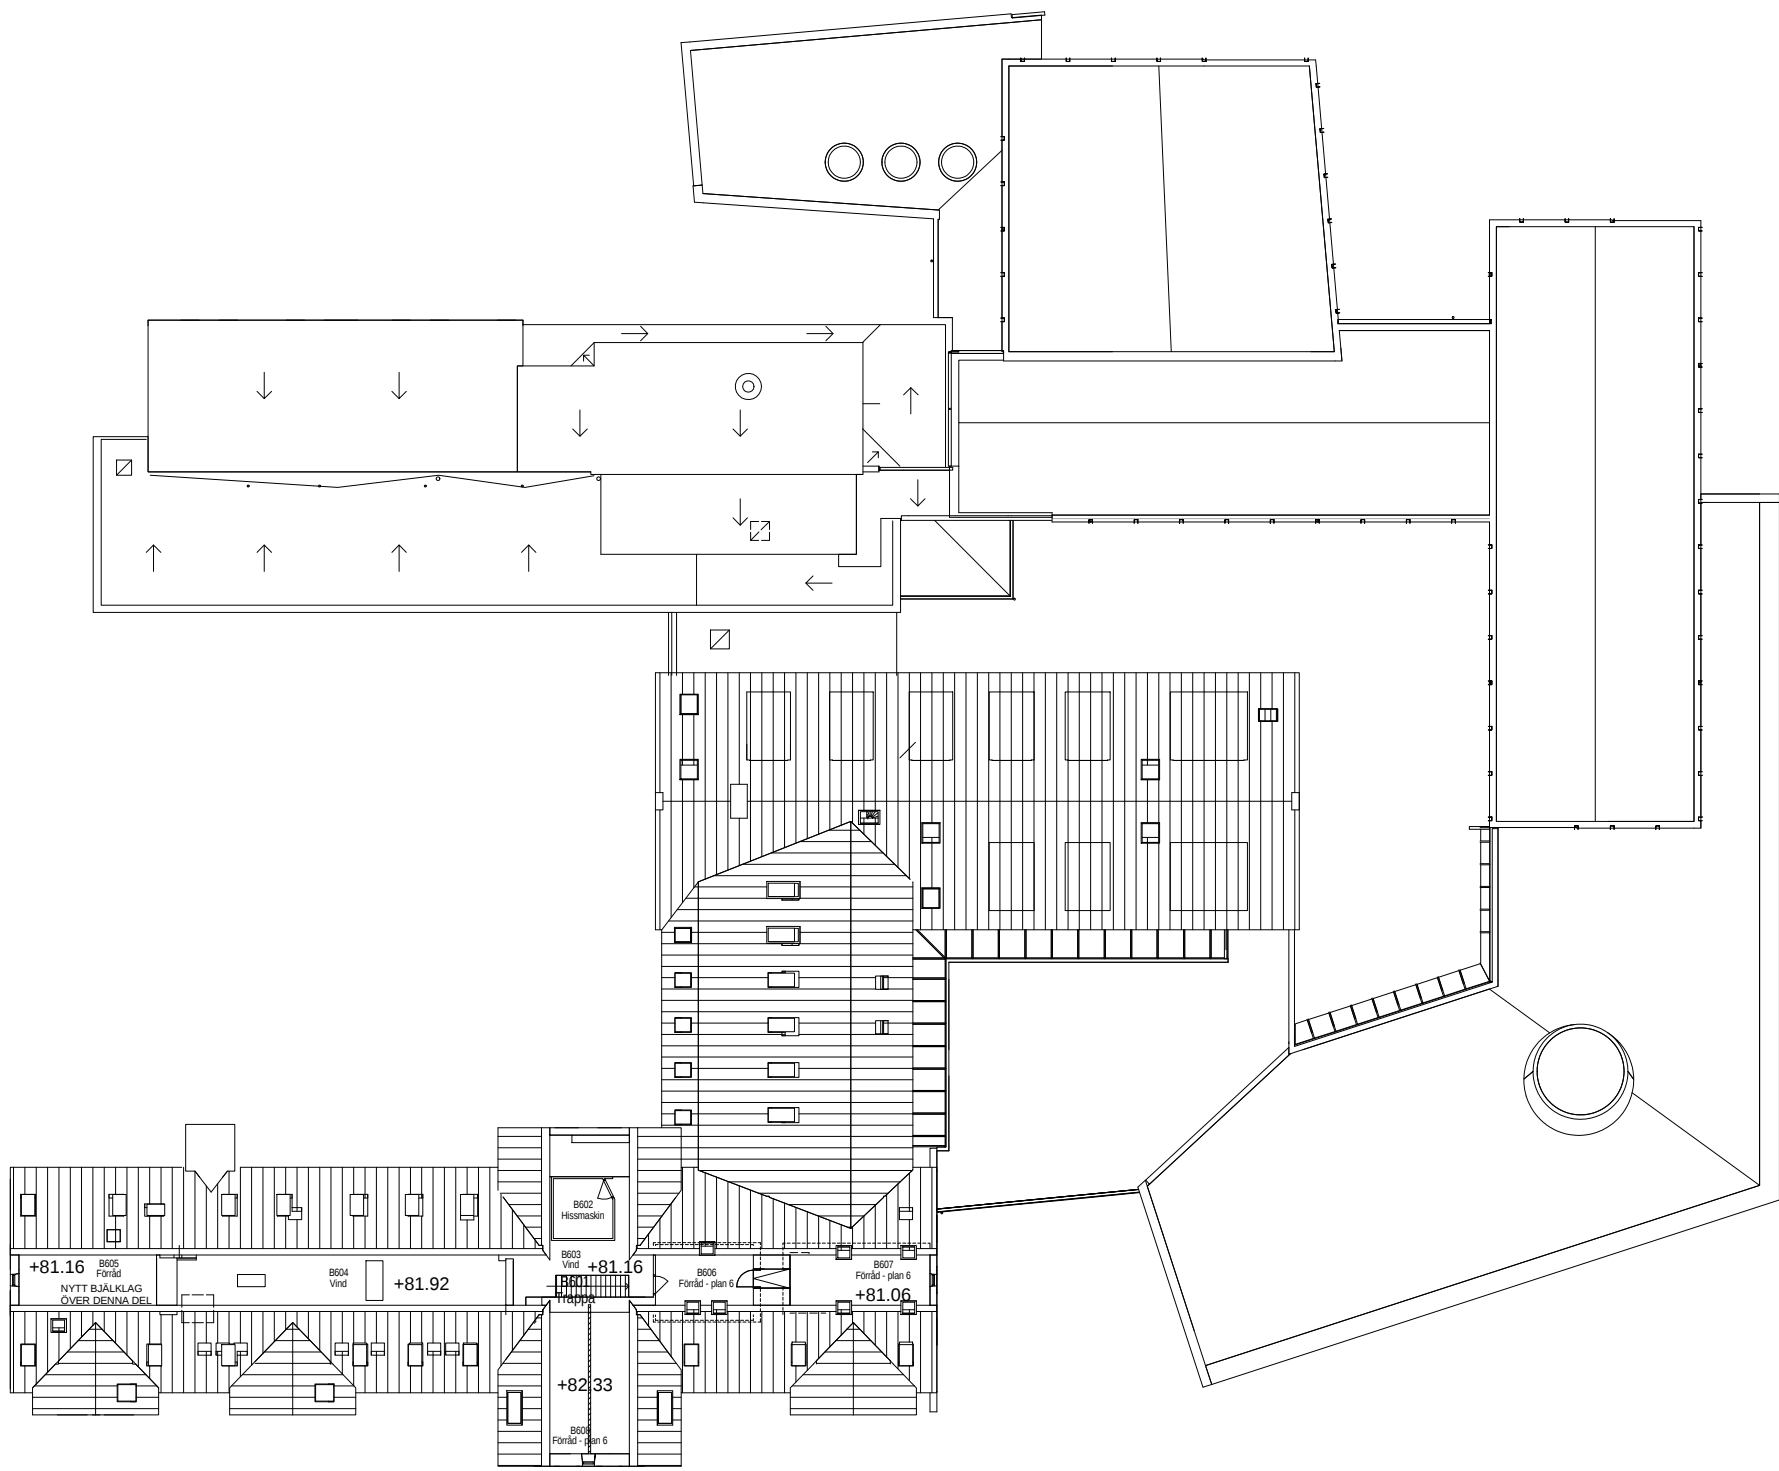

VERKSAMHETER

- ARKEOLOGI
- CENTRUM FÖR TEOLOGI OCH RELIGION (CTR)
- KULTURVETENSKAP
- BIBLIOTEK
- FILOSOFI
- HISTORIA
- KANSLI

PRELIMINÄRHANDLING
FHK 12-06-26

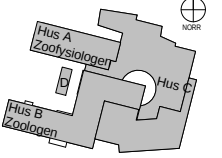BET	ANT	ÄNDRINGEN AVSER	DATUM	SIGN
				
AKADEMISKA HUS SYD AB akademiskahus.se				
LOKALISERINGSSKISS				
				
LUND LU LUX				
REGISTRERAT TITEL ESKIL 21				
ANSLAGSNUMMER M17-700, M17-701				
MUSEL		PLAND	ANV. PART	
			A	
REGISTRERINGSNUMMER				
UPPSÄG NÄR 29120		RITAD AV		HANDLÄGGARE
ANSLAGS M WHITE, J PEETRE				M ROBERTSSON
KONSULT JAIS-NIELSEN & WHITE ARKITEKTER AB				
DATUM		REV./REL. DATUM		
ÖVERSIKT PLAN 6				
FORMAT	SKALA	NUMMER	BET	
A1	1 : 200	A-40-1-26		