


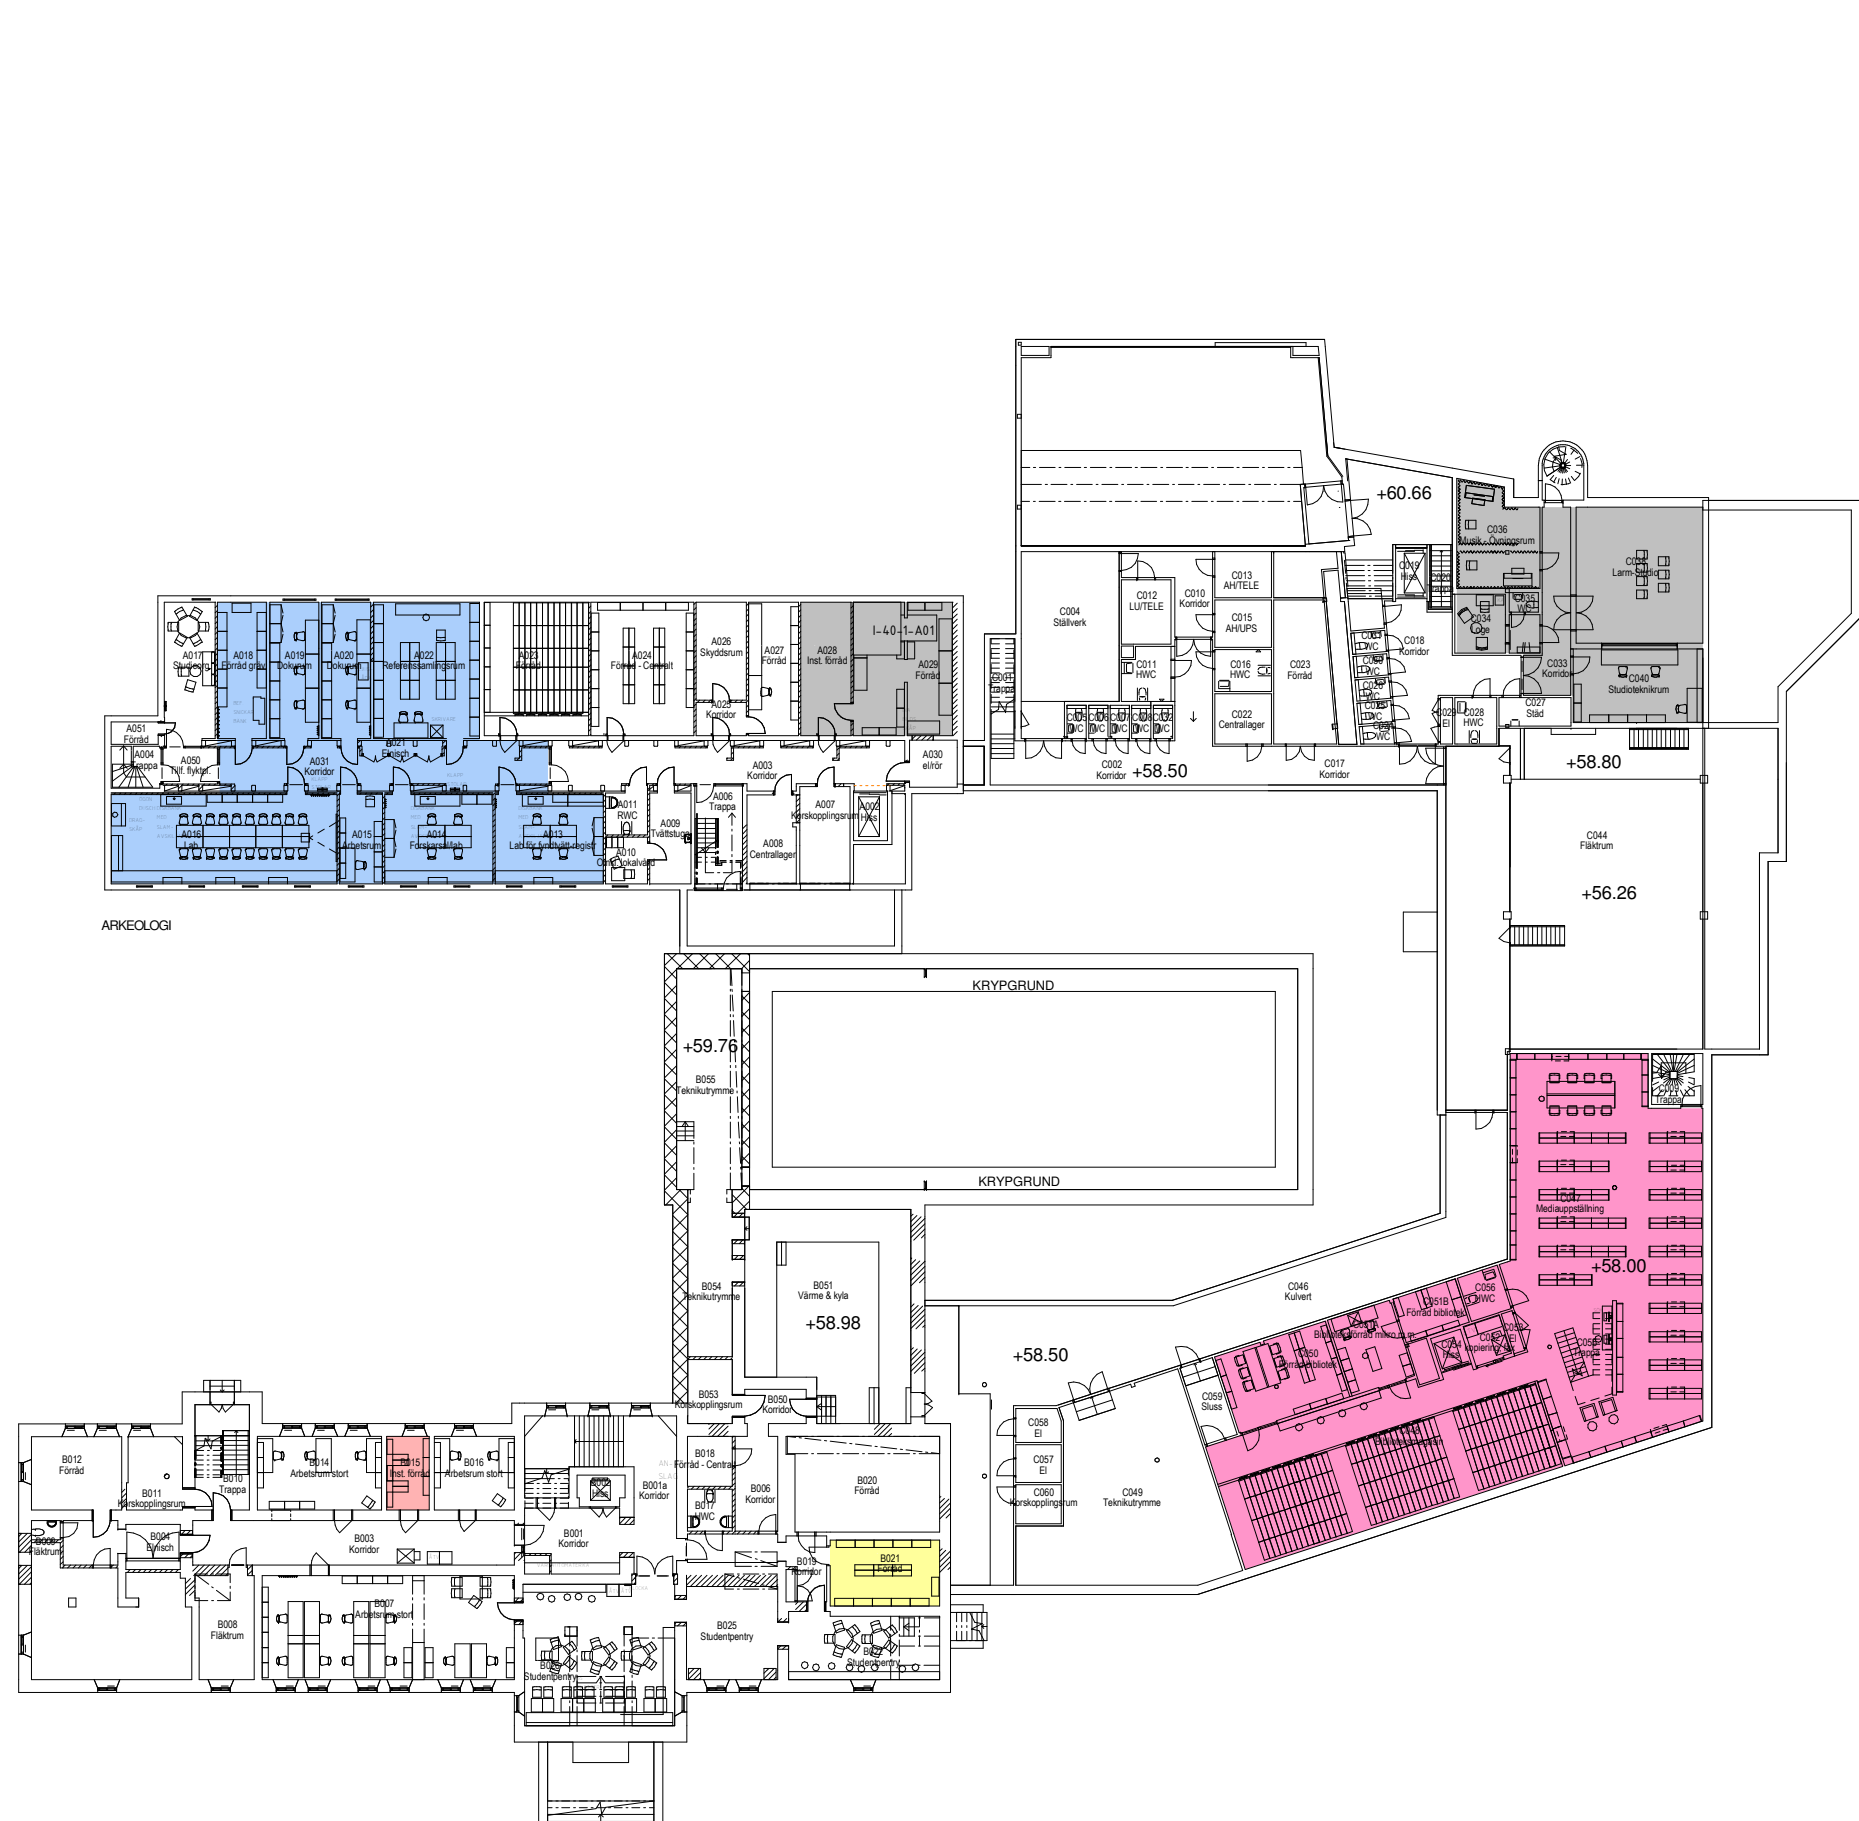

VERKSAMHETER

- ARKEOLOGI
- CENTRUM FÖR TEOLOGI OCH RELIGION (CTR)
- KULTURVETENSKAP
- BIBLIOTEK
- FILOSOFI
- HISTORIA
- KANSLI

PRELIMINÄRHANDLING  
FHK 12-06-26


| BET | ANT | ÄNDRINGEN AVSER | DATUM | SEN |
|-----|-----|-----------------|-------|-----|
|-----|-----|-----------------|-------|-----|



AKADEMISKA HUS SYD AB  
akademiskahus.se

LOKALISERINGSFIGUR

- 6
- 5
- 4
- 3
- 2
- 1
- 0

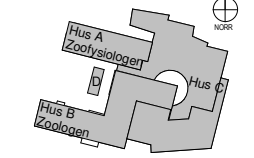

LUND LU LUX

|                                    |                 |              |           |
|------------------------------------|-----------------|--------------|-----------|
| REGISTRERINGSNUMMER                |                 |              |           |
| ESKIL 21                           |                 |              |           |
| ANMÄRKNINGAR                       |                 |              |           |
| M17-700, M17-701                   |                 |              |           |
| MUSEL                              |                 | PLAND        | ANV. PART |
|                                    |                 |              | A         |
| REGISTRERINGSNUMMER                |                 |              |           |
|                                    |                 |              |           |
| UPPRISNING NR                      | RTAD AV         | HANDLAGARE   |           |
| 29120                              |                 | M ROBERTSSON |           |
| ANMÄRKNINGAR                       |                 |              |           |
| M WHITE, J PEETRE                  |                 |              |           |
| KONSULT                            |                 |              |           |
| JAIS-NIELSEN & WHITE ARKITEKTER AB |                 |              |           |
| DATUM                              | REV. REL. DATUM |              |           |


ÖVERSIKT  
PLAN 0

| FORMAT | SKALA   | NUMMER    | BET |
|--------|---------|-----------|-----|
| A1     | 1 : 200 | A-40-1-20 |     |




VERKSAMHETER

- |                                                                                     |                                           |
|-------------------------------------------------------------------------------------|-------------------------------------------|
|  | ARKEOLOGI                                 |
|  | CENTRUM FÖR TEOLOGI<br>OCH RELIGION (CTR) |
|  | KULTURVETENSKAP                           |
|  | BIBLIOTEK                                 |
|  | FILOSOFI                                  |
|  | HISTORIA                                  |
|  | KANSLI                                    |

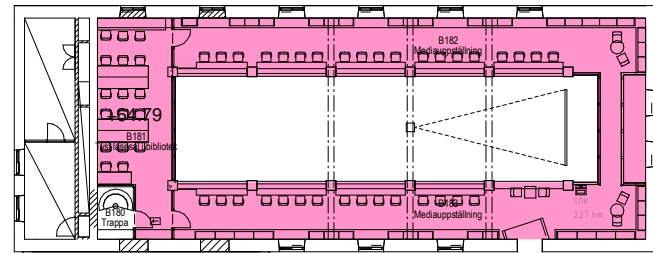

## PLAN 1.5

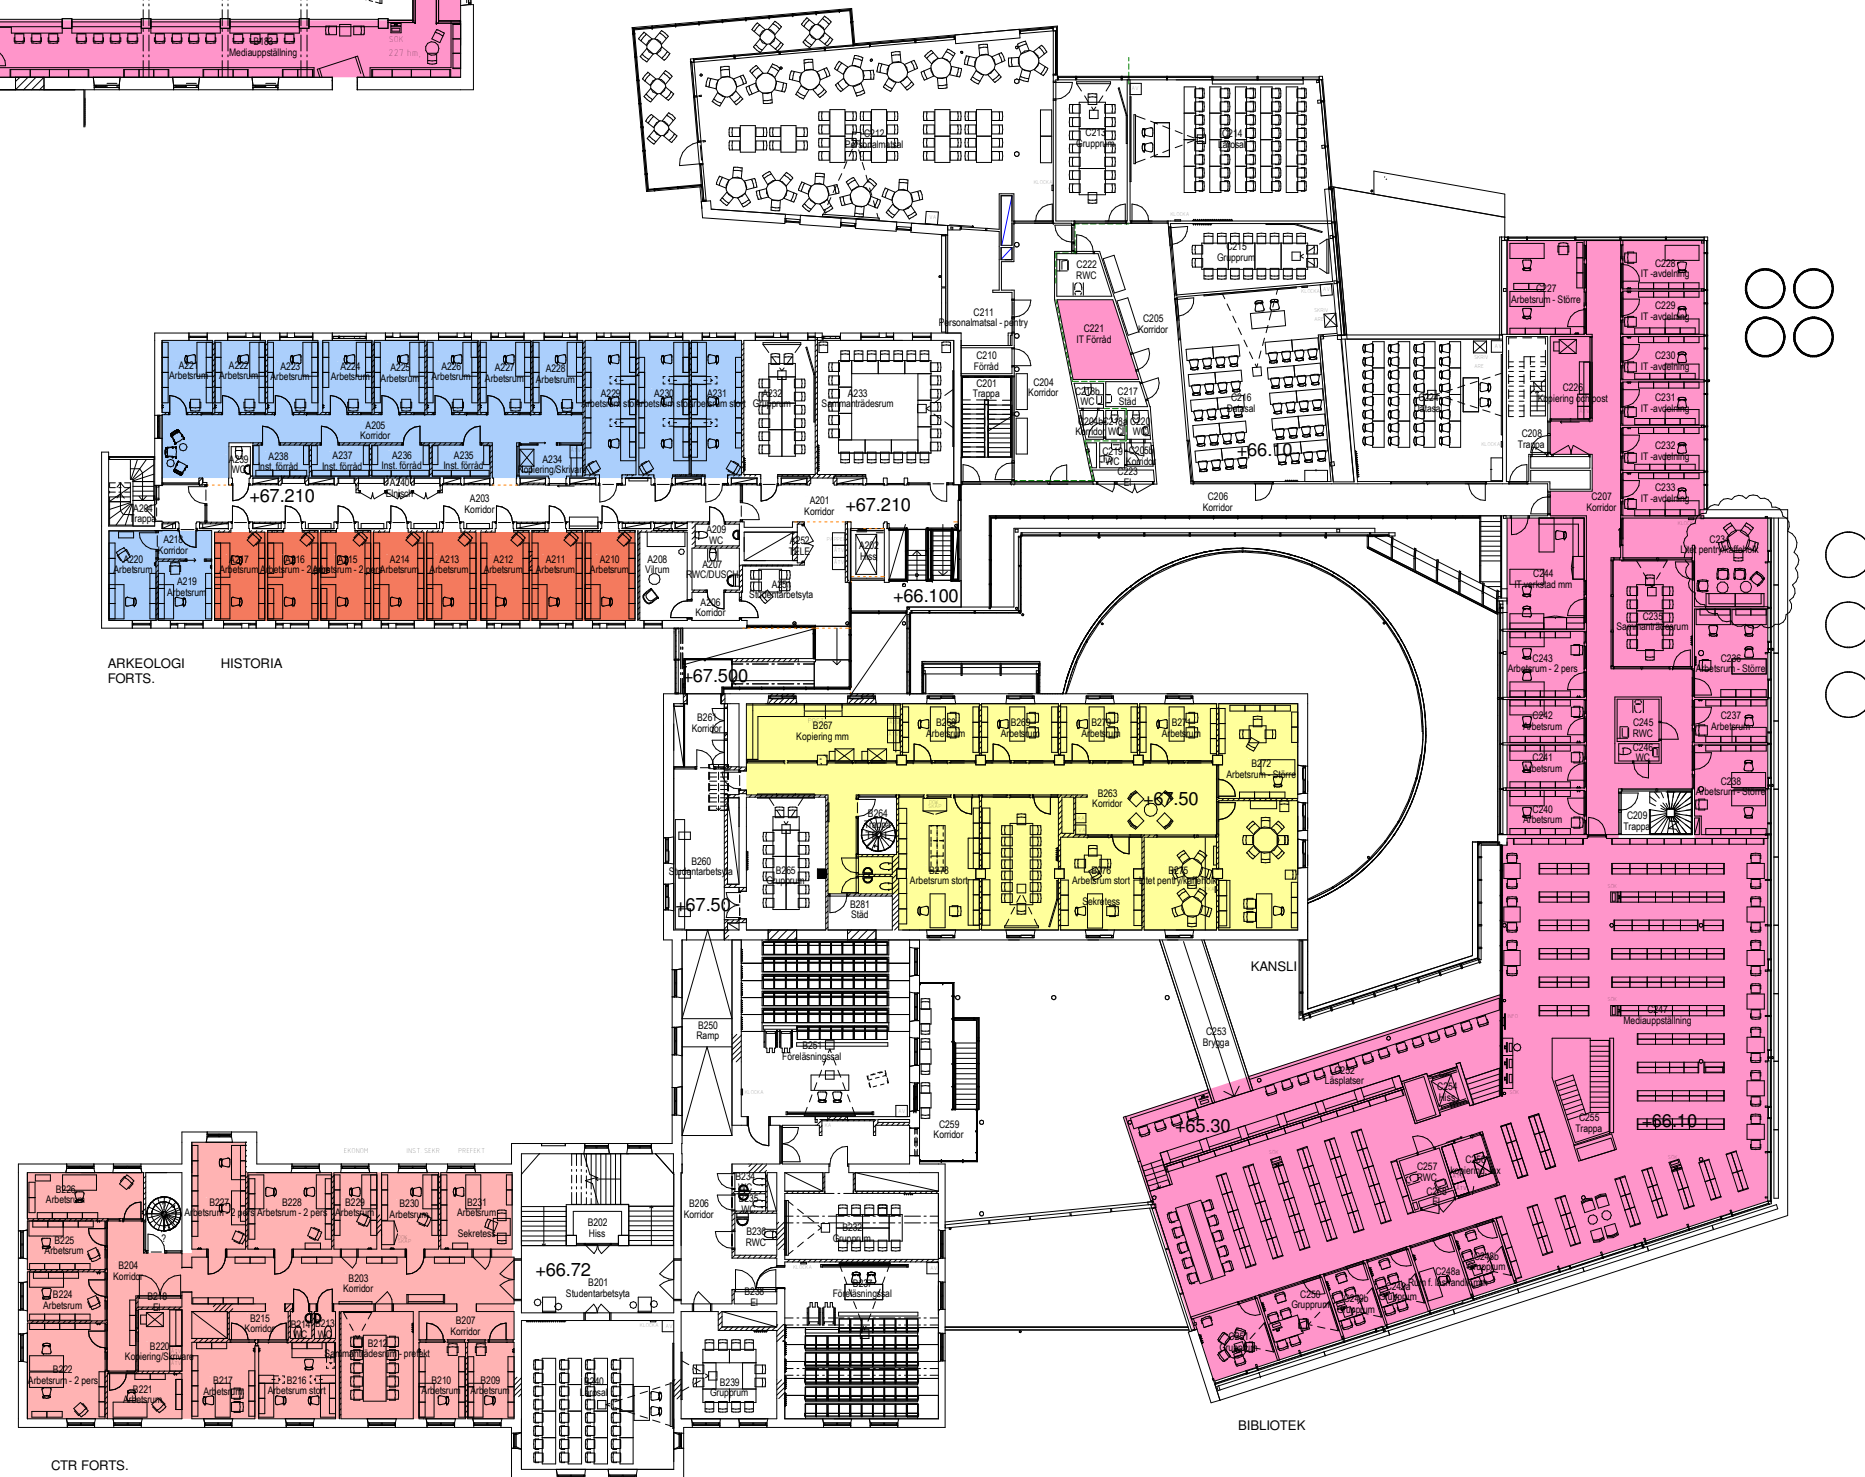


PRELIMINÄRHANDLING  
FHK 12-06-26

|     |     |                 |       |      |
|-----|-----|-----------------|-------|------|
| BET | ANT | ÄNDRINGEN AVSER | DATUM | SIGN |
|-----|-----|-----------------|-------|------|

**AKADEMIŠKA HUŠ**

**AKADEMISKA HUS SYD AB**  
akademiskahus.se

LOKALISERINGSFIGUR

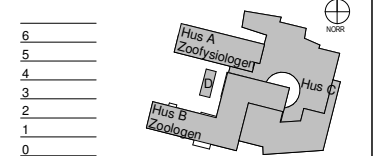

LUND LU LUX

REGISTERFASTIGHET

ESKIL 21

ANLÄGGNINGSNR  
M17-700, M17-701

HUSDOL

|    |            |
|----|------------|
| NO | ANSV. PART |
|----|------------|

|    |  |
|----|--|
| RT |  |
|----|--|

REGISTRERINGSNUMMER

1

UPPDRAG NR  
29120

ANSVARIG

MWHI

CONSULT  
JALIS-N

|          |
|----------|
| 07/10/14 |
| DATUM    |

|  |  |
|--|--|
|  |  |
|--|--|

## ÖVERS

## PLAN 2

TABLE 1

100

1000-2008/08/0000-0000

FORMAT  
A1

Al

VERKSAMHETER

ARKEOLOGI

 CENTRUM FÖR TEOLOGI  
OCH RELIGION (CTR)

KULTURVETENSKAP

BIBLIOTEK

FILOSOFI

## HISTORIA

KANSLI


PRELIMINÄRHANDLING  
FHK 12-06-26

|     |     |                 |       |      |
|-----|-----|-----------------|-------|------|
| BET | ANT | ÄNDRINGEN AVSER | DATUM | SIGN |
|-----|-----|-----------------|-------|------|



**AKADEMISKA HUS SYD AB**  
akademiskahus.se

LOKALISERINGSFIGUR

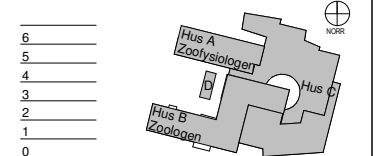

LUND LU LUX

REGISTERFASTIGHET  
ESKIL 21

ANLÄGGNINGSNR  
M17-700, M17-701

HUSDEL

|     |            |
|-----|------------|
| AND | ANSV. PART |
|-----|------------|

|  |  |
|--|--|
|  |  |
|--|--|

|                   |
|-------------------|
| REGISTRINGSNUMMER |
|-------------------|

UPPDAG NR

RITAD AV

|             |  |
|-------------|--|
| HANDLÄGGARE |  |
|-------------|--|

|          |  |
|----------|--|
| 29120    |  |
| ANSVARIG |  |

ANSVARIG  
M WHITE, J PEETRE

KONSULT  
JAIS-NIELSEN & WHITE ARKITEKTER AB

|       |                 |
|-------|-----------------|
| DATUM | REV./REL. DATUM |
|-------|-----------------|


ÖVERSIKT  
PLAN 3

|        |         |           |     |
|--------|---------|-----------|-----|
| FORMAT | SKALA   | NUMMER    | BET |
| A1     | 1 : 200 | A-40-1-23 |     |



## VERKSAMHETER

-  ARKEOLOGI
-  CENTRUM FÖR TEOLOGI OCH RELIGION (CTR)
-  KULTURVETENSKAP
-  BIBLIOTEK
-  FILOSOFI
-  HISTORIA
-  KANSLI

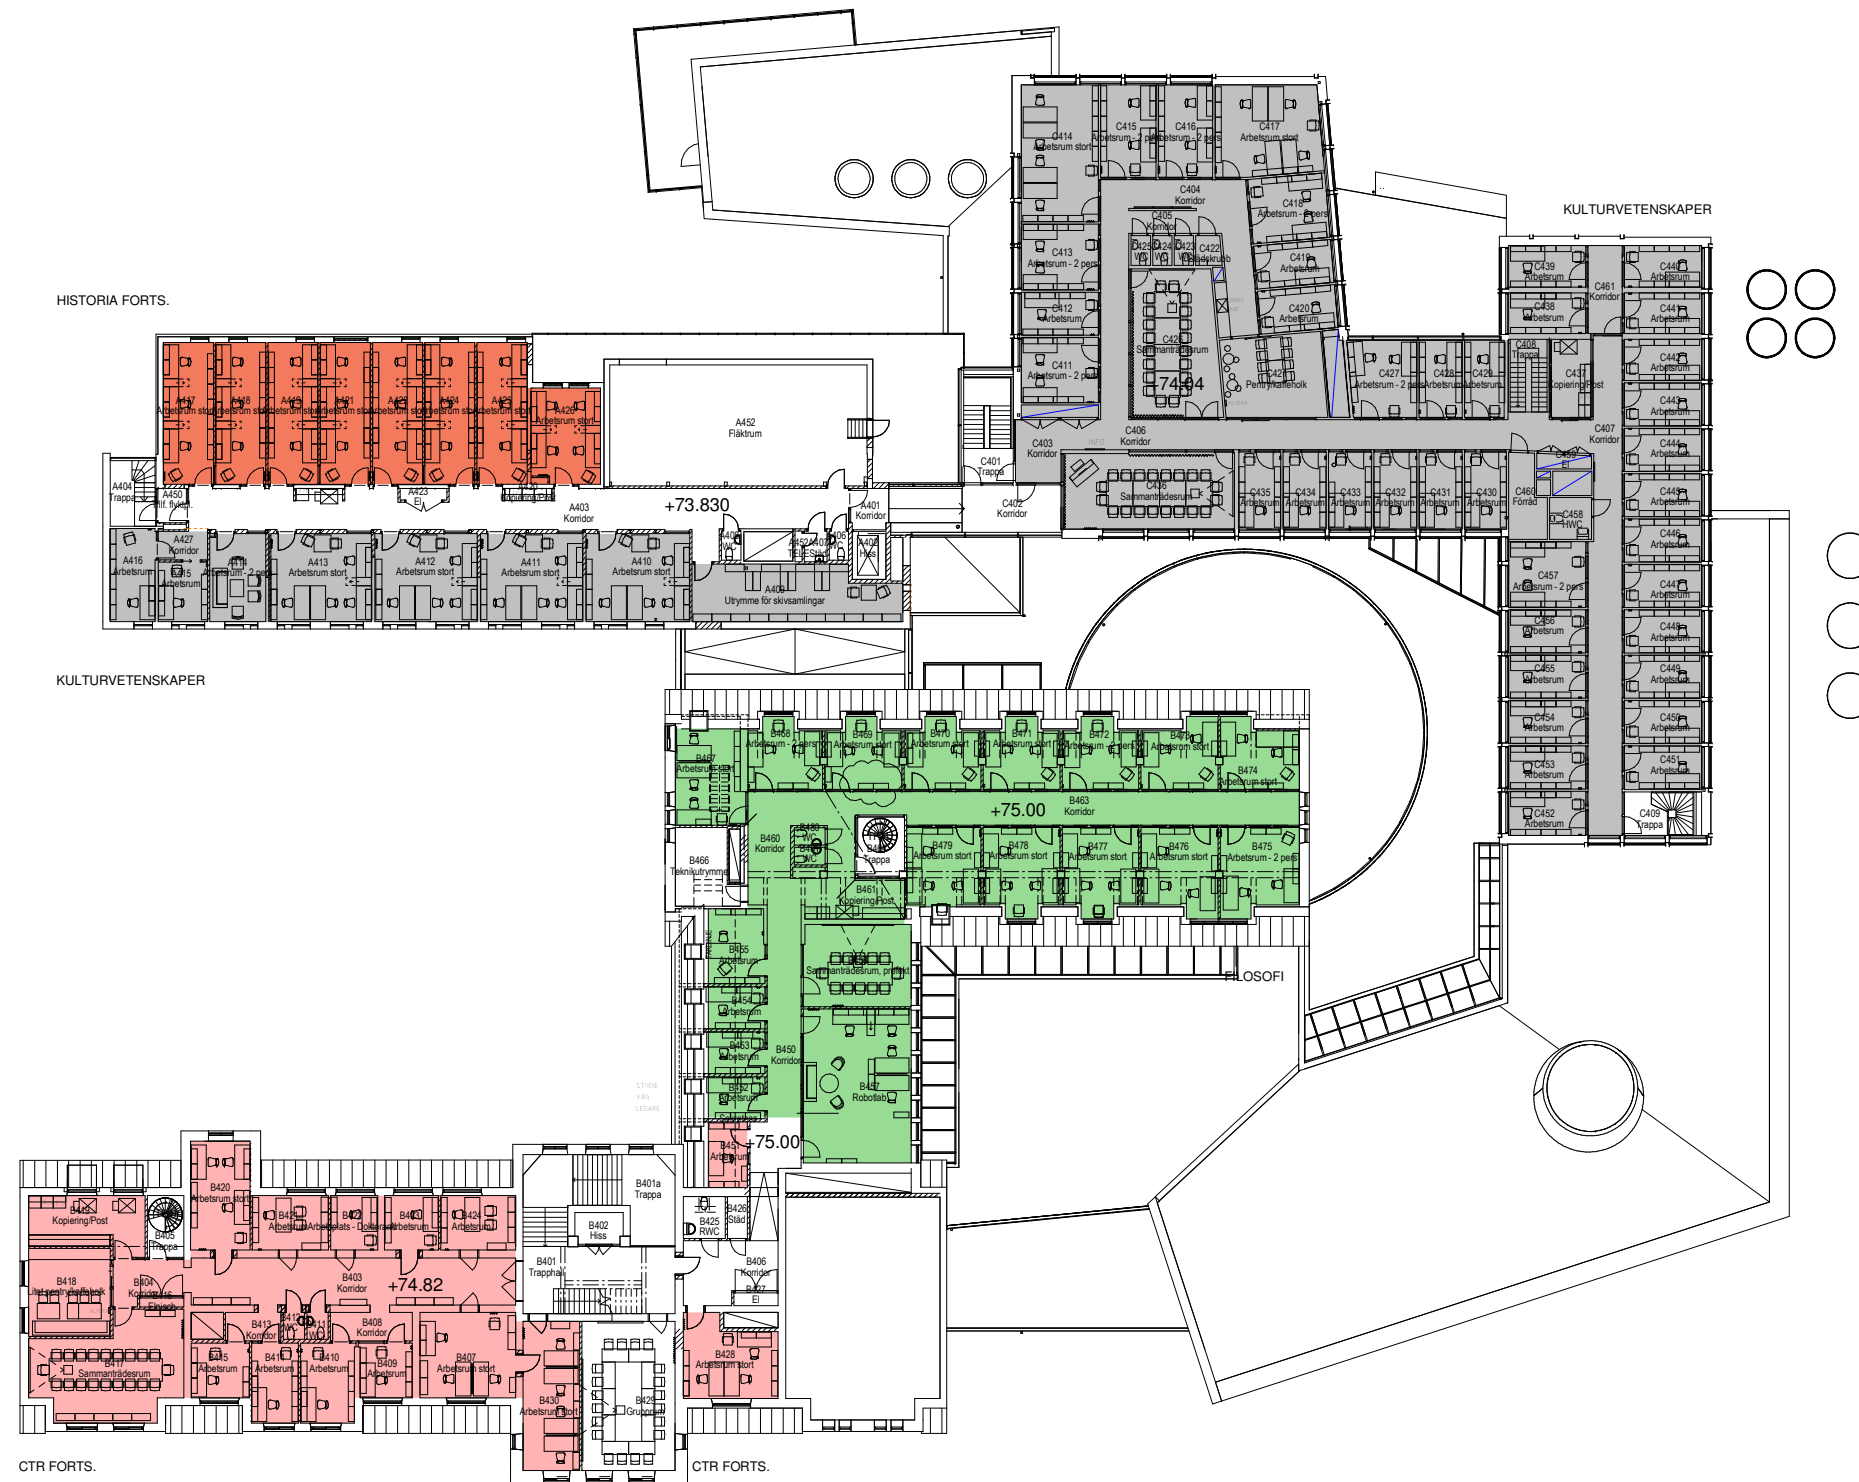

PRELIMINÄRHANDLING  
FHK 12-06-26


|     |     |                 |       |      |
|-----|-----|-----------------|-------|------|
| BET | ANT | ÄNDRINGEN AVSER | DATUM | SIGN |
|-----|-----|-----------------|-------|------|



**AKADEMISKA HUS SYD AB**  
akademiskahus.se

LOKALISERINGSFIGUR

|   |
|---|
| 6 |
| 5 |
| 4 |
| 3 |
| 2 |
| 1 |
| 0 |

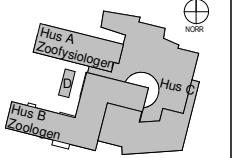

LUND LU LUX

REGISTERFASTIGHET

ESKIL 21

ANLÄGGNINGSNR  
M17-700, M17-701

HUSDEL

|    |            |
|----|------------|
| NO | ANSV. PART |
|----|------------|

RT

REGISTRERINGSNUMMER

UPPDRAG NR

RITAD AV

HANDLÄGGARE  
M ROBERTSSON


M WHITE, J PEETRE

KONSULT  
JAIS-NIELSEN & WHITE ARKITEKTER AB

|       |                 |
|-------|-----------------|
| DATUM | REV./REL. DATUM |
|-------|-----------------|

ÖVERSIKT  
PLAN 4

|        |         |           |     |
|--------|---------|-----------|-----|
| FORMAT | SKALA   | NUMMER    | BET |
| A1     | 1 : 200 | A-40-1-24 |     |

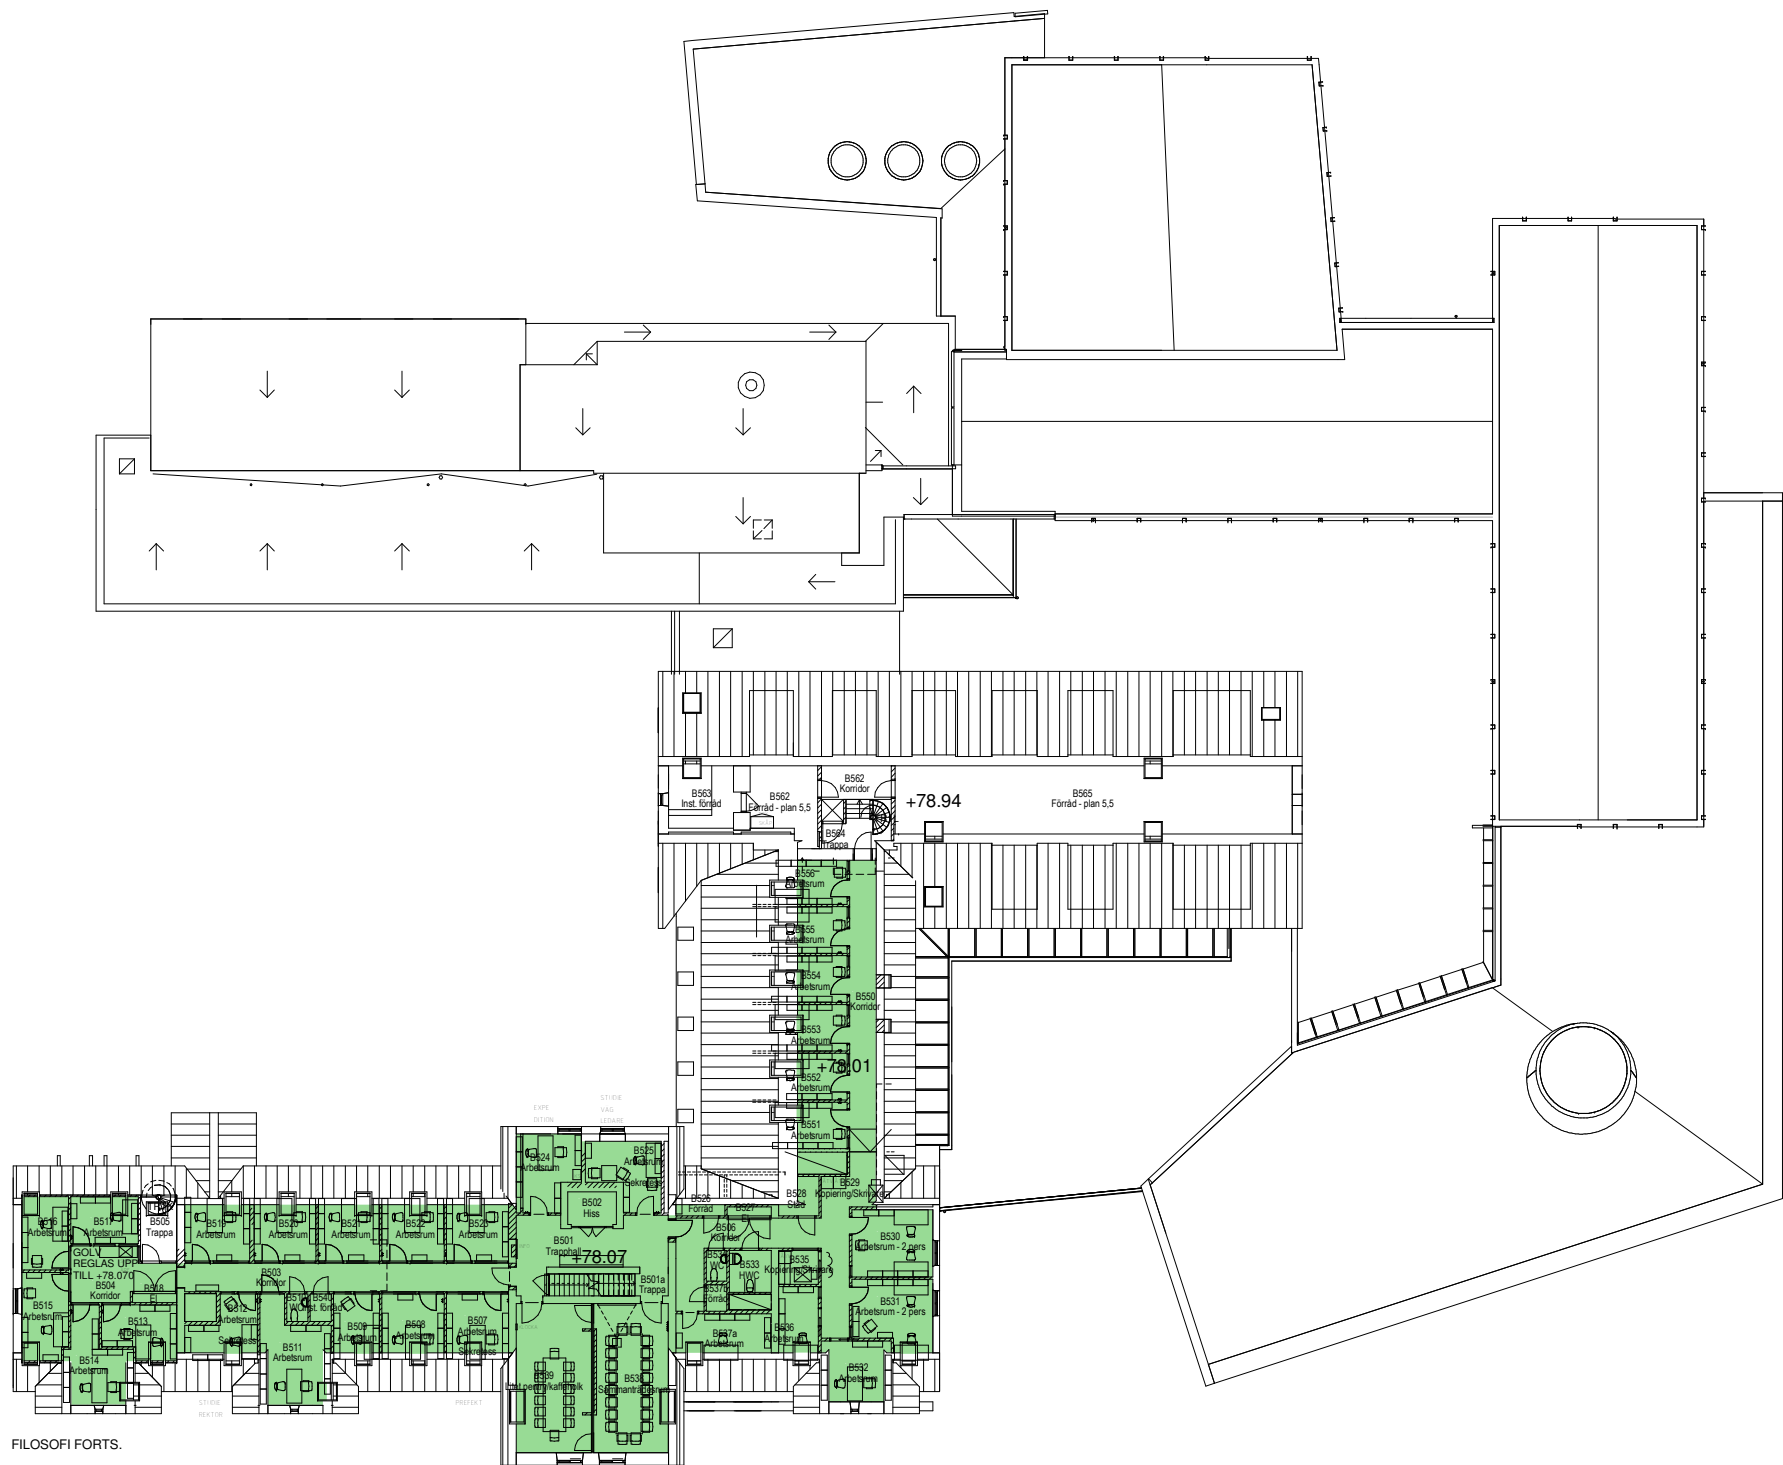


FILOSOFI FORTS.

VERKSAMHETER

- ARKEOLOGI
- CENTRUM FÖR TEOLOGI OCH RELIGION (CTR)
- KULTURVETENSKAP
- BIBLIOTEK
- FILOSOFI
- HISTORIA
- KANSLI

PRELIMINÄRHANDLING  
FHK 12-06-26


|                                                |                |                     |                             |     |
|------------------------------------------------|----------------|---------------------|-----------------------------|-----|
| BET                                            | ANT            | ÄNDRINGEN AVSER     | DATUM                       | SEN |
|                                                |                |                     |                             |     |
|                                                |                |                     |                             |     |
| AKADEMISKA HUS SYD AB<br>akademiskahus.se      |                |                     |                             |     |
| LÖNVALBERINGSFIGUR                             |                |                     |                             |     |
|                                                |                |                     |                             |     |
| LUND LU LUX                                    |                |                     |                             |     |
| REGISTRERINGSNUMMER<br>ESKIL 21                |                |                     |                             |     |
| ANLÄGGNINGEN<br>M17-700, M17-701               |                |                     |                             |     |
| MUSEL                                          |                | PLAN                | ANV. PART                   |     |
|                                                |                |                     | A                           |     |
| REGISTRERINGSNUMMER                            |                |                     |                             |     |
| UPPRISNING NR<br>29120                         |                | RIKAD AV            | HANDLAGGARE<br>M ROBERTSSON |     |
| ANVÄNDARE<br>M WHITE, J PEETRE                 |                |                     |                             |     |
| KONSULET<br>JAIS-NIELSEN & WHITE ARKITEKTER AB |                |                     |                             |     |
| DATUM                                          |                | REV. REL. DATUM     |                             |     |
| ÖVERSIKT<br>PLAN 5                             |                |                     |                             |     |
| FORMAT<br>A1                                   | SKALA<br>1:200 | NUMMER<br>A-40-1-25 | BET                         |     |

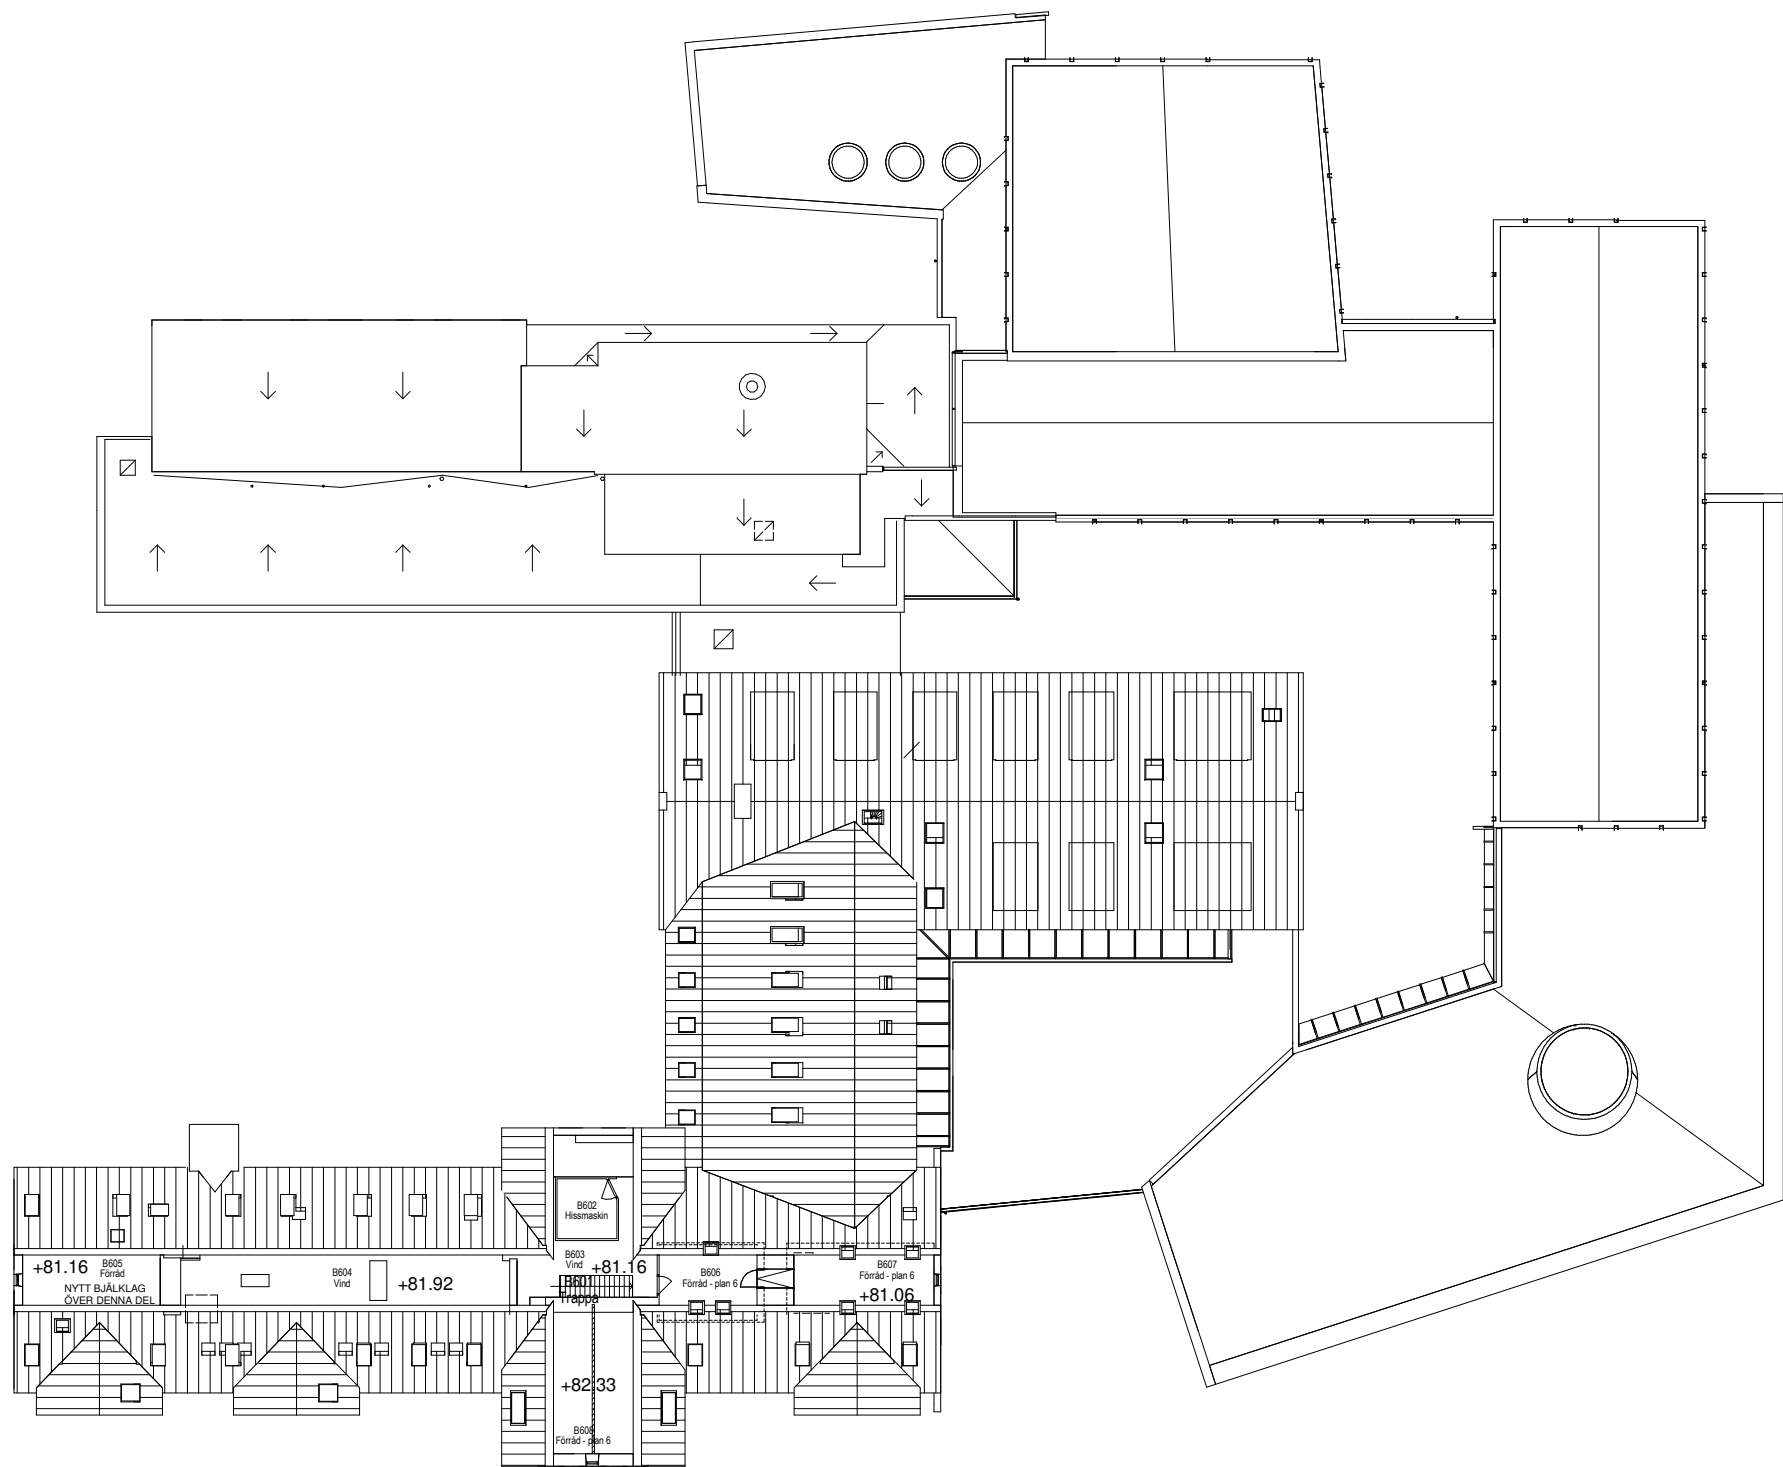

VERKSAMHETER

- ARKEOLOGI
- CENTRUM FÖR TEOLOGI OCH RELIGION (CTR)
- KULTURVETENSKAP
- BIBLIOTEK
- FILOSOFI
- HISTORIA
- KANSLI

PRELIMINÄRHANDLING  
FHK 12-06-26
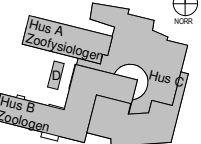
|                                                                                       |       |                 |       |     |
|---------------------------------------------------------------------------------------|-------|-----------------|-------|-----|
| BET                                                                                   | ANT   | ÄNDRINGEN AVSER | DATUM | SEN |
|                                                                                       |       |                 |       |     |
|  |       |                 |       |     |
| AKADEMISKA HUS SYD AB<br>akademiskahus.se                                             |       |                 |       |     |
| LÖSNINGSFIGUR                                                                         |       |                 |       |     |
|  |       |                 |       |     |
| LUND LU LUX                                                                           |       |                 |       |     |
| REGISTRERINGSNUMMER<br>ESKIL 21                                                       |       |                 |       |     |
| ANLÄGGNINGEN<br>M17-700, M17-701                                                      |       |                 |       |     |
| HUSDEL                                                                                |       |                 |       |     |
| PLANID                                                                                |       |                 |       |     |
| ANV. PART                                                                             |       |                 |       |     |
| A                                                                                     |       |                 |       |     |
| REGISTRERINGSNUMMER                                                                   |       |                 |       |     |
| UPPRISNING NR                                                                         |       |                 |       |     |
| 29120                                                                                 |       |                 |       |     |
| RITAD AV                                                                              |       |                 |       |     |
| HANS LÖNNER                                                                           |       |                 |       |     |
| ANVÄNDARE                                                                             |       |                 |       |     |
| M WHITE, J PEETRE                                                                     |       |                 |       |     |
| KONSULT                                                                               |       |                 |       |     |
| JAIS-NIELSEN & WHITE ARKITEKTER AB                                                    |       |                 |       |     |
| DATUM                                                                                 |       |                 |       |     |
| REV. REL. DATUM                                                                       |       |                 |       |     |
| ÖVERSIKT                                                                              |       |                 |       |     |
| PLAN 6                                                                                |       |                 |       |     |
| FORMAT                                                                                | SKALA | NUMMER          | BET   |     |
| A1                                                                                    | 1:200 | A-40-1-26       |       |     |