

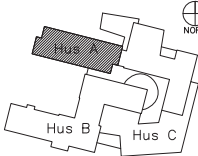
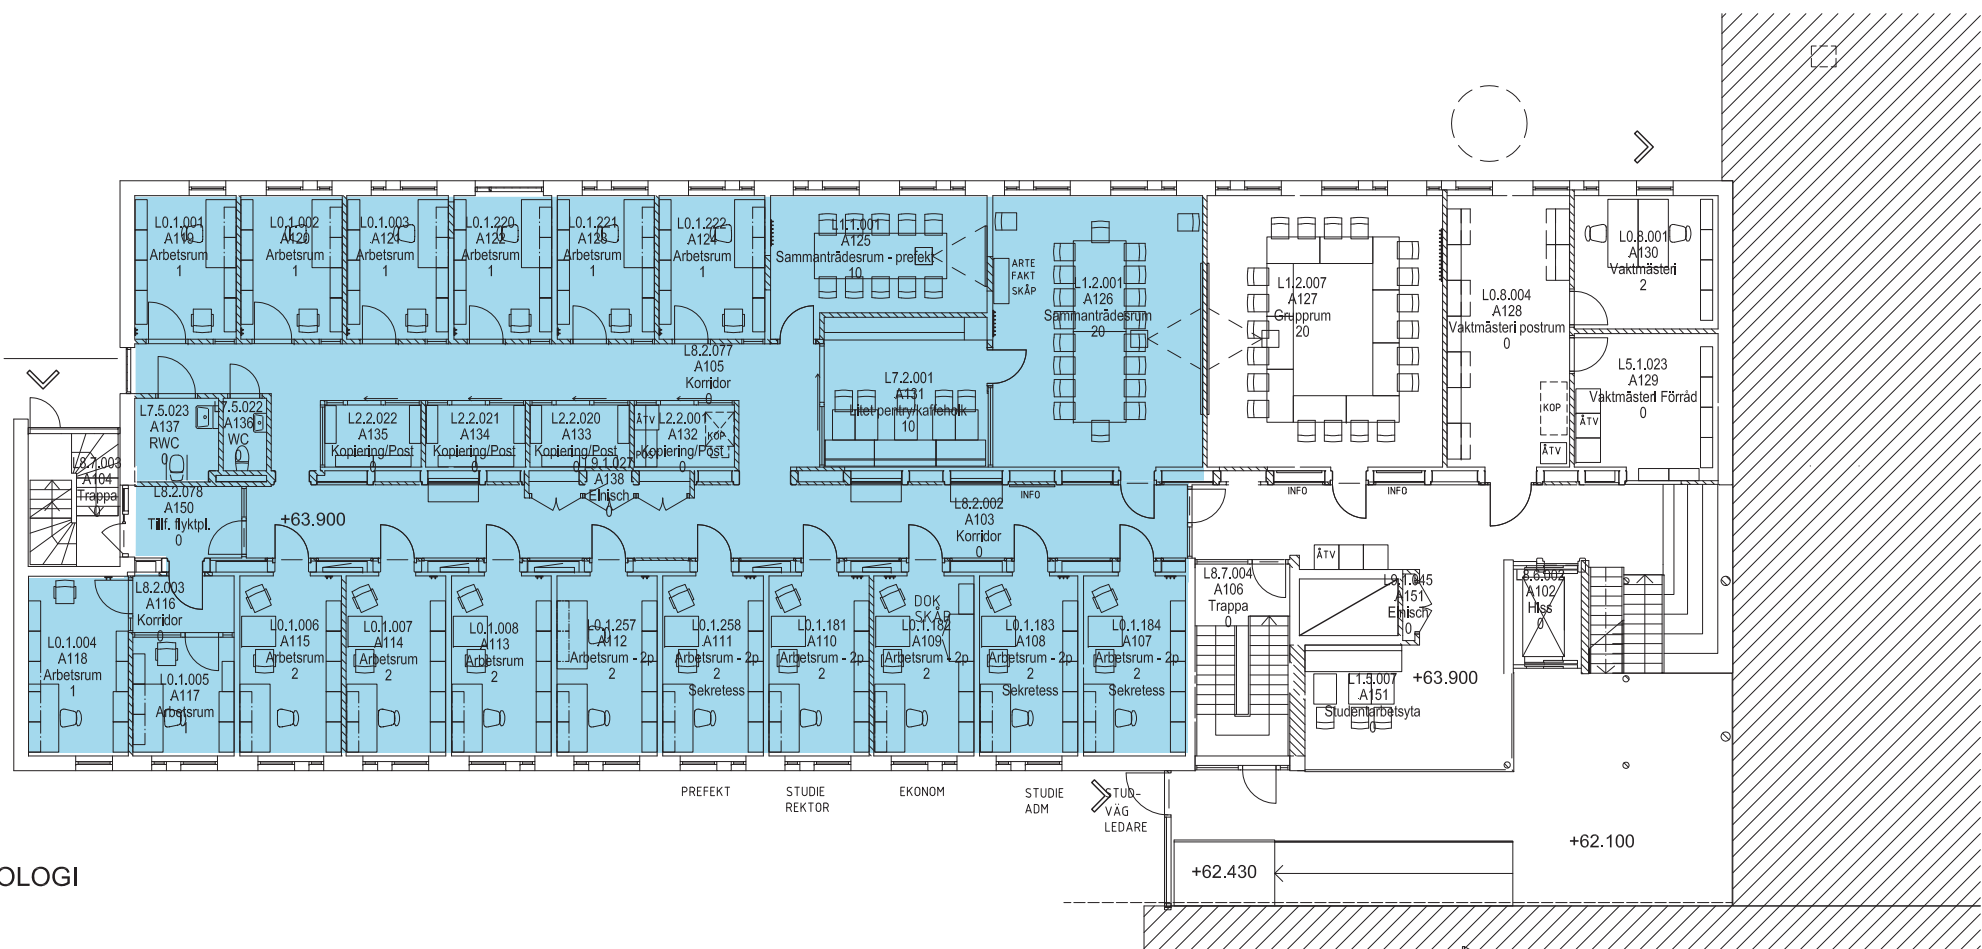




BET	ANT	ÄNDRINGEN AVSER	DATUM	SIGN
SYSTEMHANDLING				
 LUNDS UNIVERSITET				
LOKALISERINGSGUID				
6 5 4 3 2 1 0			 NÖR	
ZOOLOGEN				
REGISTRERFÄSTIGHEIT				
ESKIL 21				
ANLÄGGNINGSNR				
HUSEDL 1			PLAND	ANSV. PART IA
REGISTRERINGSNUMMER				
UPPDRAG NR 1957		RITAD AV BIL	HANDLÄGGARE BI LARSON	
ANSVARG MAGNUS MÅNSSON				
KONSULT SEMRÉN MÅNSSON				
DATUM 2011-12-12			REV./REL. DATUM	
ZOOLOGEN HUS A LUNDS UNIVERSITET INREDNING PLAN 0, DEL 1				
FORMAT A1 (A3)	SKALA 1:100 1:200)	NUMMER 1-40.1-A01	BET	

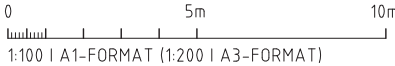


ARKEOLOGI

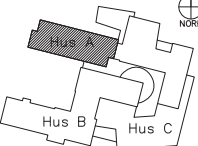


BET	ANT	ÄNDRINGEN AVSER	DATUM	SIGN
SYSTEMHANDLING				
 LUNDS UNIVERSITET				
LOKALISERINGSFIGUR				
6 5 4 3 2 1 0  NORR				
ZOOLOGEN				
REGISTERFÄSTIGHET				
ESKIL 21				
ANLÄGGNINGEN				
HUSDEL		PLAND	ANSV. PART	
1			IA	
REGISTERINGSNUMMER				
UPPDRAG NR	RTAD AV		HANDLÄGGARE	
1957	BIL		BI LARSON	
ANSVARIG				
MAGNUS MÅNSSON				
KONSULT				
SEMRÉN MÅNSSON				
DATUM	REV./REL. DATUM			
2011-12-12				
ZOOLOGEN HUS A				
LUNDS UNIVERSITET				
INREDNING				
PLAN 1, DEL 1				
FORMAT	SKALA	NUMMER	BET	
A1	1:100			
(A3)	(1:200)	I-40.1-A11		

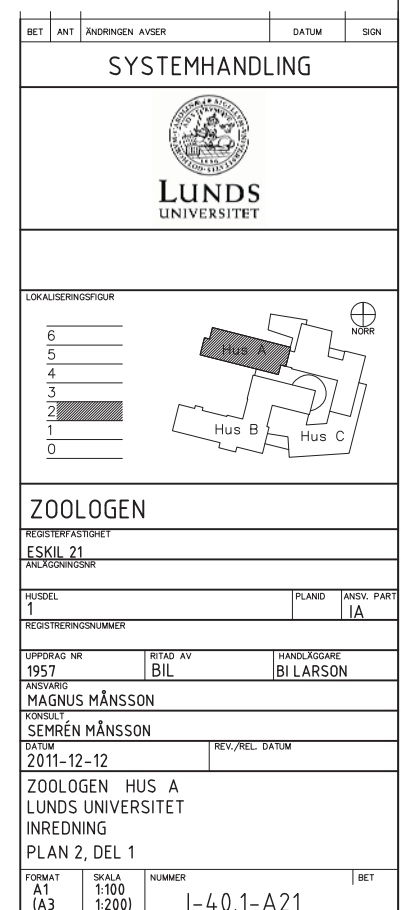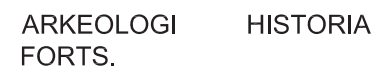


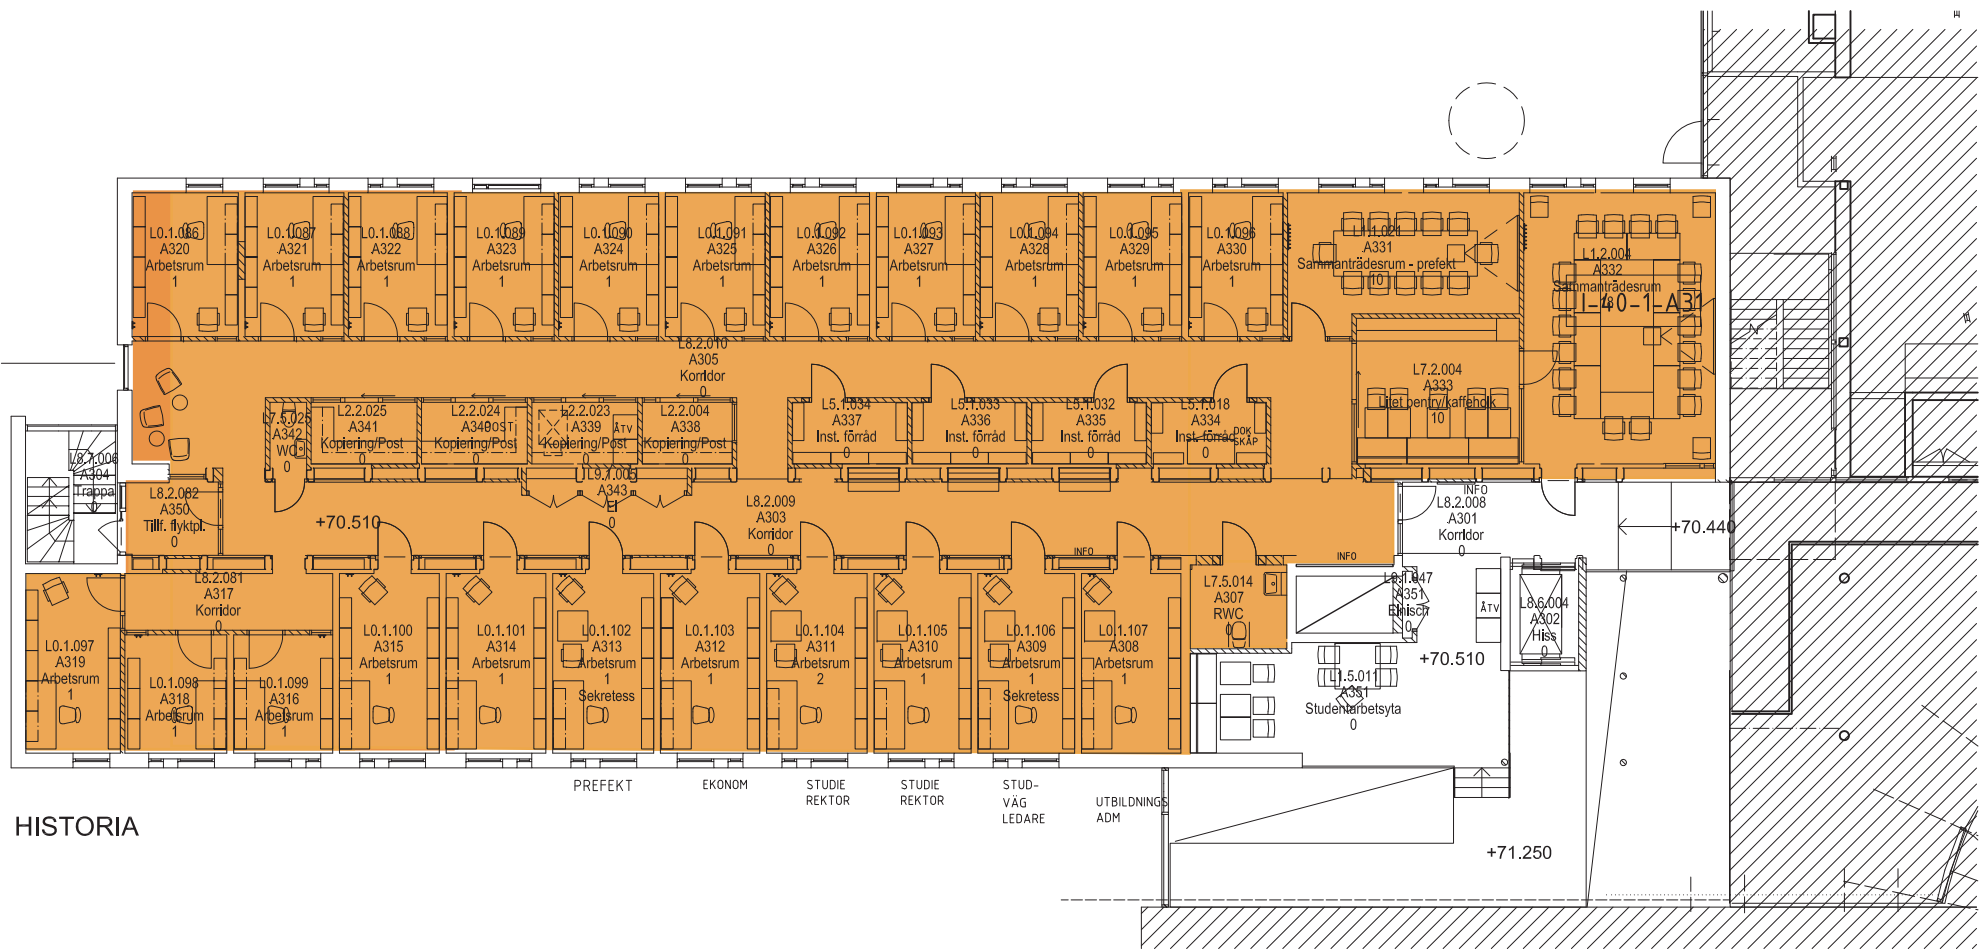


HISTORIA

PREFEKT EKONOM STUDIE REKTOR STUDIE REKTOR STUD-VÄG LEDARE UTBILDNING ADM

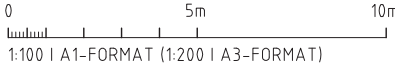


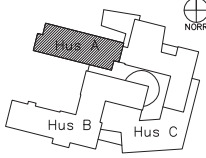BET	ANT	ÄNDRINGEN AVSER	DATUM	SIGN
SYSTEMHANDLING				
 LUNDS UNIVERSITET				
LOKALISERINGSFIGUR				
6			 Hus A Hus B Hus C	
5				
4				
3				
2				
1				
0				
ZOOLOGEN				
REGISTERFÄSTIGHET				
ESKIL 21				
ANLÄGGNINGENR				
HUSDEL 1			PLAND	ANSV. PART IA
REGISTRERINGSNUMMER				
UPPDRAG NR 1957		RITAD AV BIL	HANDLÄGGARE BI LARSON	
ANSVARIG MAGNUS MÅNSSON				
KONSULT SEMREN MÅNSSON				
DATUM 2011-12-12			REV./REL. DATUM	
ZOOLOGEN HUS A LUNDS UNIVERSITET INREDNING PLAN 3, DEL 1				
FORMAT A1 (A3)	SKALA 1:100 1:200	NUMMER I-40.1-A31		BET

HISTORIA FORTS.

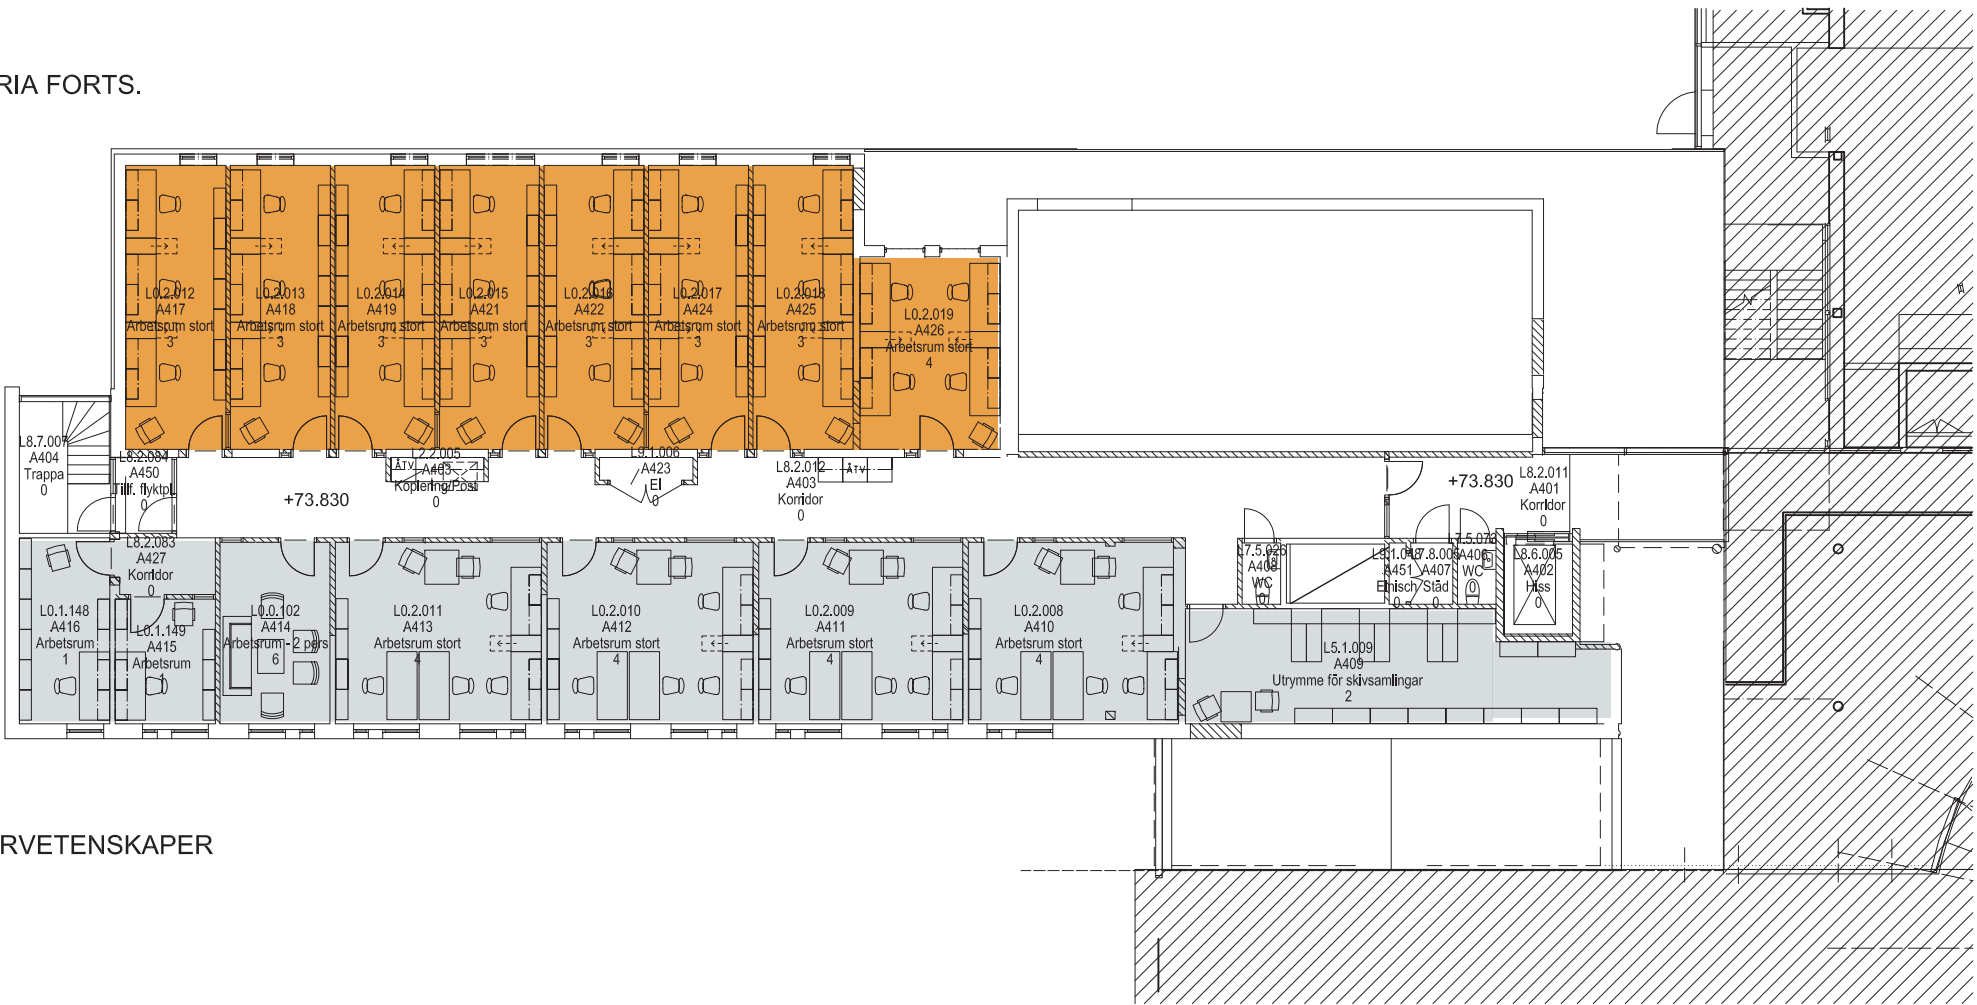

KULTURVETENSKAPER

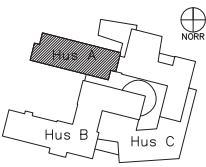BET	ANT	ÄNDRINGEN AVSER	DATUM	SIGN
SYSTEMHANDLING				
 LUNDS UNIVERSITET				
LOKALISERINGSGRUPP				
6 5 4 3 2 1 0		 NORR		
ZOOLOGEN				
REGISTERFASTIGHET				
ESKIL 21				
ANLÄGGNINGEN				
HUSDEL			PLANID	ANSV. PART
1				IA
REGISTERINGSNUMMER				
UPPDRAG NR		RITAD AV	HANDLÄGGARE	
1957		BIL	BI LARSON	
ANSVARIG				
MAGNUS MÅNSSON				
KONSULT				
SEMREN MÅNSSON				
DATUM			REV./REL. DATUM	
2011-12-12				
ZOOLOGEN HUS A				
LUNDS UNIVERSITET				
INREDNING				
PLAN 4, DEL 1				
FORMAT	SKALA	NUMMER	BET	
A1 (A3)	1:100 1:200	I-40.1-A41		