


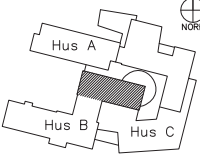


BET	ANT	ÄRINDRINGS AVSER	DATUM	SIGN
SYSTEMHANDLING				
 LUNDS UNIVERSITET				
LOKALISERINGSFIGUR				
6 5 4 3 2 1 0 				
ZOOLOGEN				
REGISTERASTIGHET				
ESKIL 21				
ANLÄGGNINGSNR				
HUSEL 2			PLAND	ANSV. PART IA
REGISTERINGSNUMMER				
UPPDRAG NR 1957		RITAD AV BIL	HANDLÄGGARE BI LARSON	
ANSVARIG MAGNUS MÄNSSON				
KONSULT SEMREN MÄNSSON				
DATUM 2011-12-12		REV./REL. DATUM		
ZOOLOGEN HUS B LUNDS UNIVERSITET INREDNING PLAN 1,5, (MEZZANIN) DEL 1				
FORMAT A1 (A3)	SKALA 1:100 1:200)	NUMMER I-40.1-B115		BET

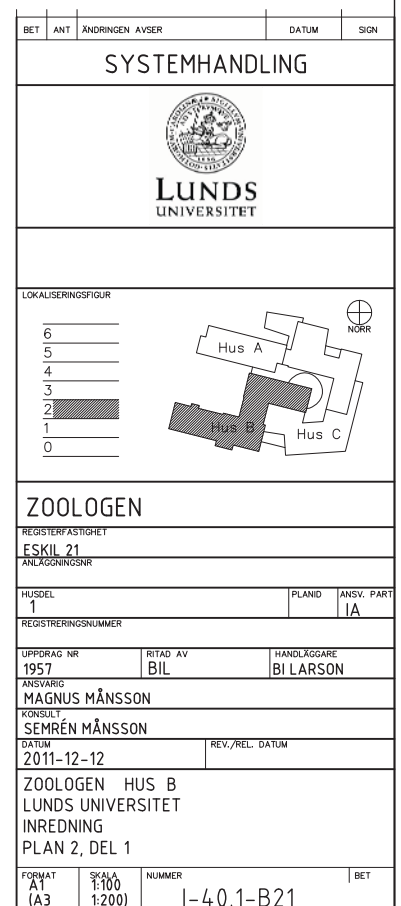


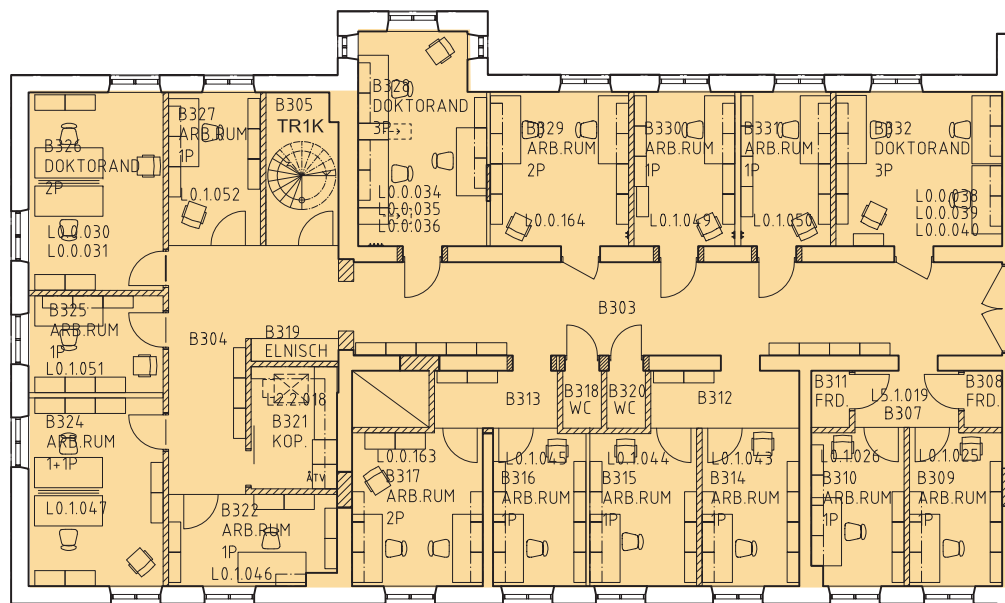

CTR FORTS.

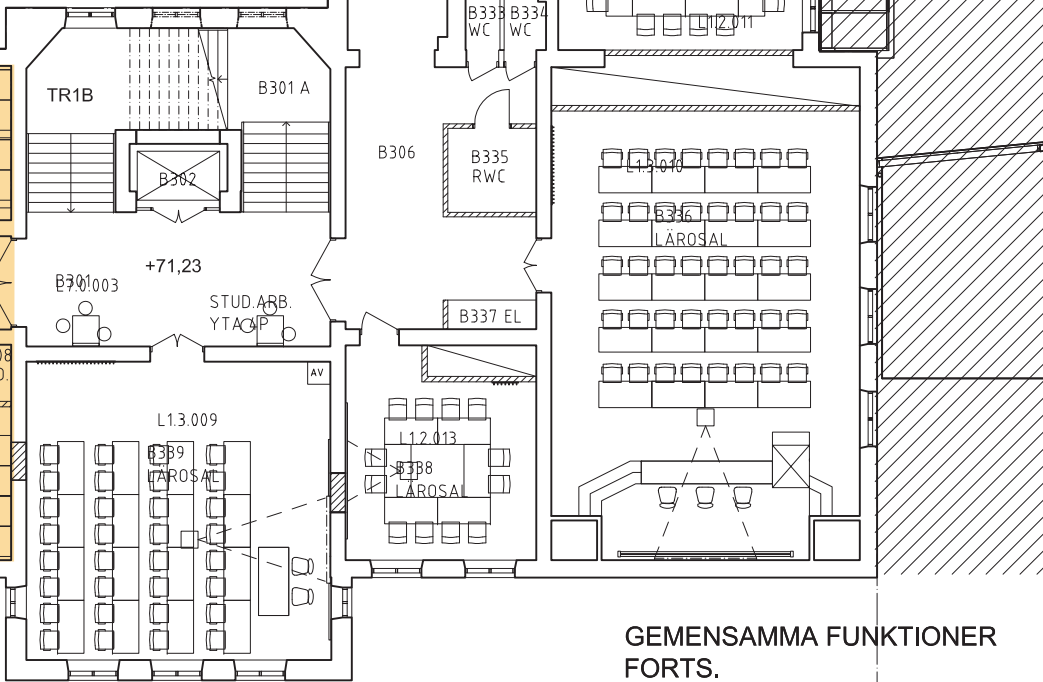



GEMENSAMMA FUNKTIONER FORTS.

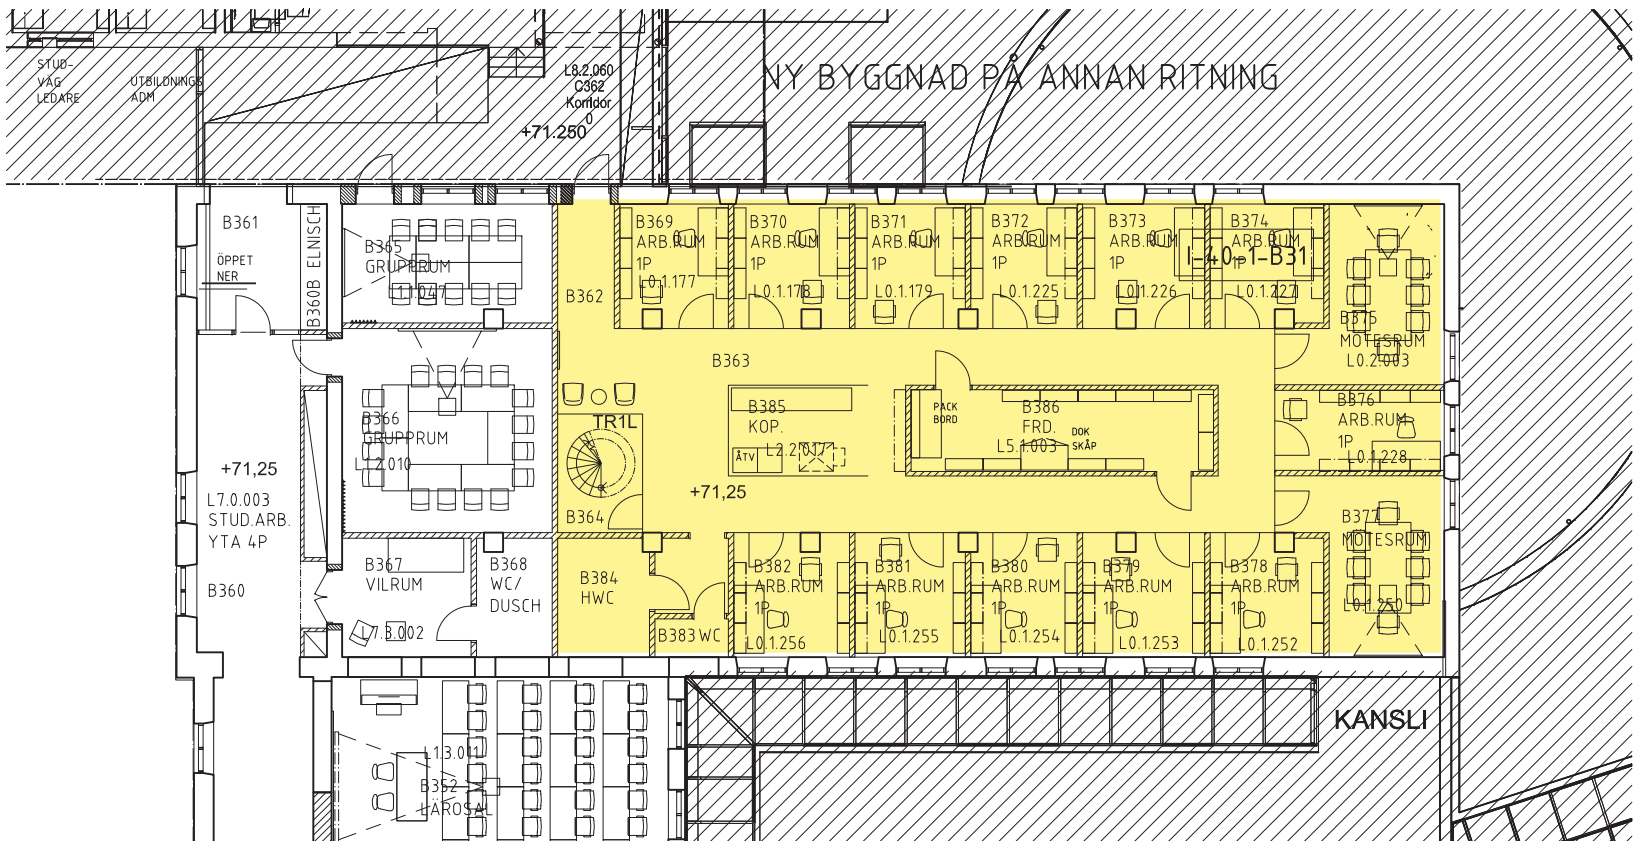


NY BYGGNAD PÅ ANNAN RITNING


KANSLI

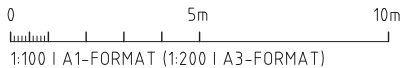

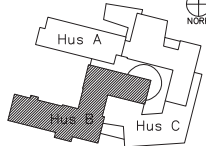BET	ANT	ÄNDRINGEN AVSER	DATUM	SIGN
SYSTEMHANDLING				
 LUNDS UNIVERSITET				
LOKALISERINGSFIGUR				
				
ZOOLOGEN				
REGISTERFÄSTIGHET ESKIL 21 ANLÄGGNINGSNR				
HUSEL 2	PLAND 2	ANSV. PART IA		
UPPDRAG NR 1957	RTAD AV BIL	HANDLAGGARE BI LARSON		
ANSVARIG MAGNUS MÅNSSON KONSULT SEMREN MÅNSSON				
DATUM 2011-12-12				
REV./REL. DATUM				
ZOOLOGEN HUS B LUNDS UNIVERSITET INREDNING PLAN 3, DEL 1				
FORMAT A1 (A3)	SKALA 1:100 1:200	NUMMER I-40.1-B31	BET	

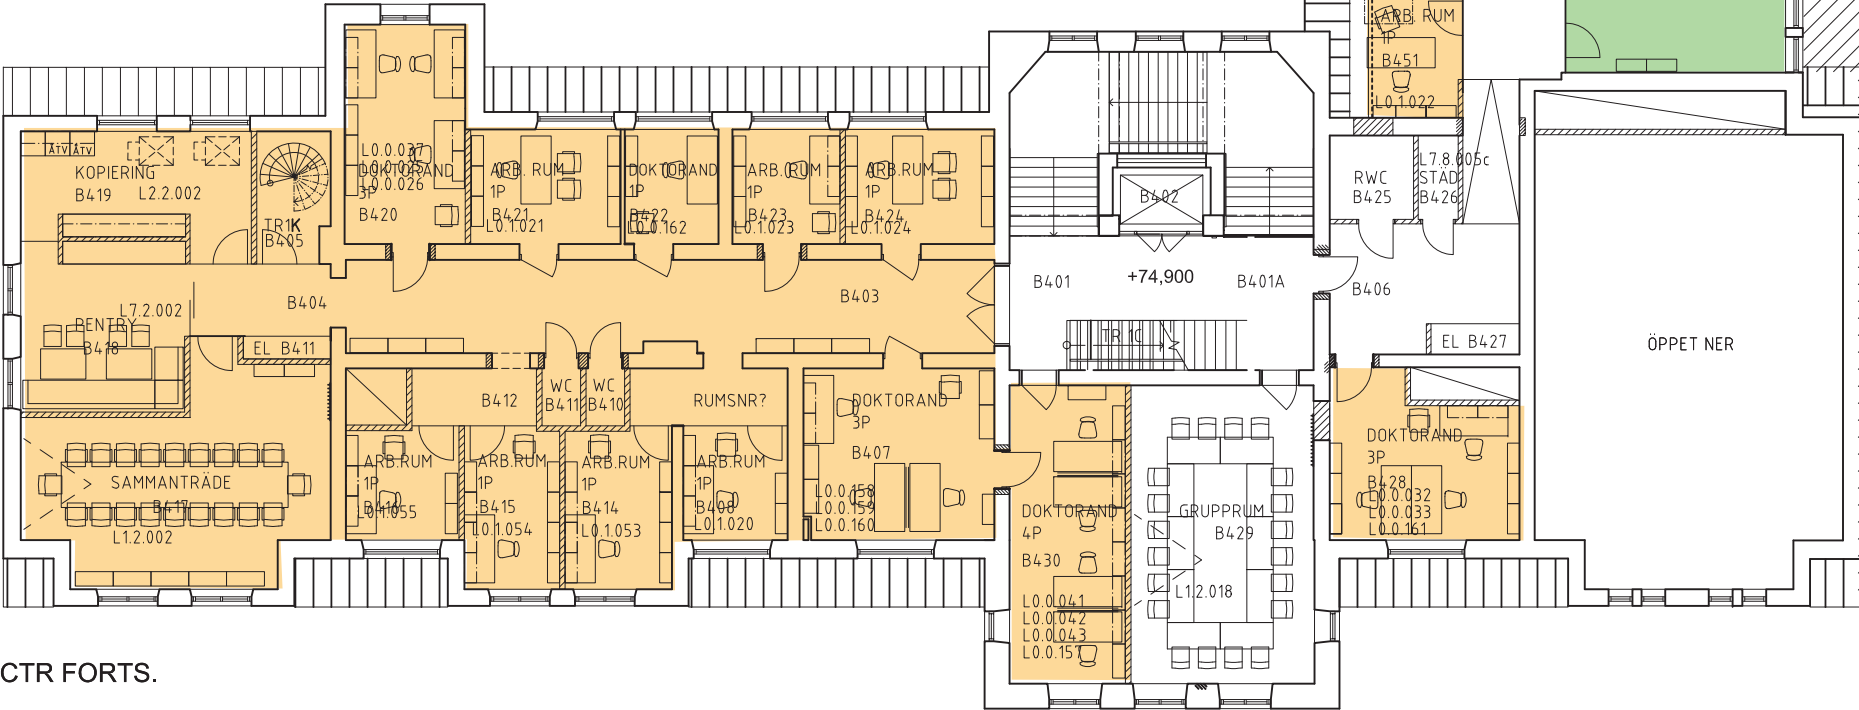



CTR FORTS.

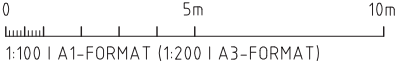

NY BYGGNAD PÅ ANNAN RITNING


FILOSOFI

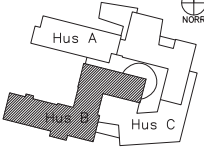
BET	ANT	ÄNDRINGEN AVSER	DATUM	SIGN
SYSTEMHANDLING				
 LUNDS UNIVERSITET				
LOKALISERINGSFIGUR				
				
ZOOLOGEN				
REGISTERFÄSTIGHET				
ESKIL 21				
ANLÄGGNINGSNR				
HUSEL	1	PLAND	ANSV. PART	IA
REGISTRERINGSNUMMER				
UPPDRAK NR	1957	RITAD AV	BIL	HANDLÄGGARE
ANSVARIG				
MAGNUS MÄNSSON				
KONSULT				
SEMREN MÄNSSON				
DATUM	2011-12-12	REV./REL.	DATUM	
ZOOLOGEN HUS B				
LUNDS UNIVERSITET				
INREDNING				
PLAN 4, DEL 1				
FORMAT	A1	SKALA	1:100	NUMMER
(A3)		(1:200)		
I-40.1-B41				BET

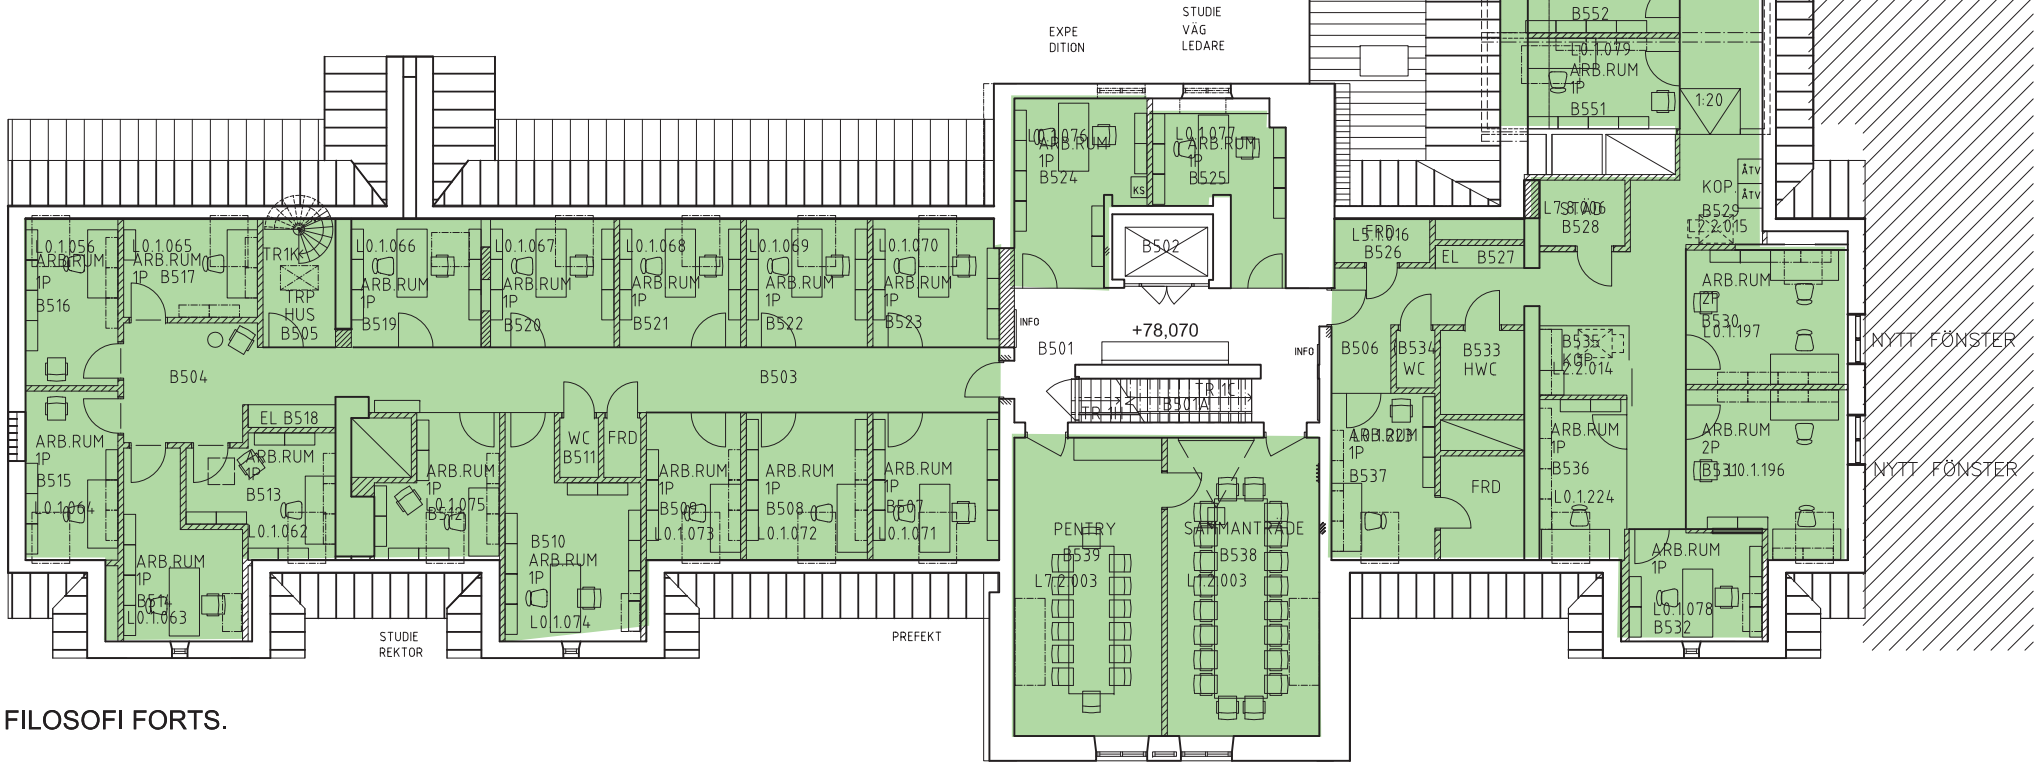

FILOSOFI FORTS.

NY BYGGNAD PÅ ANNAN RITNING

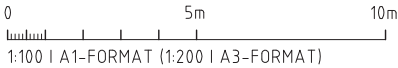

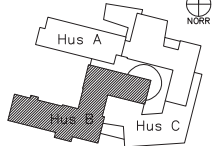BET	ANT	ÄNDRINGEN AVSER	DATUM	SIGN
SYSTEMHANDLING				
 LUNDS UNIVERSITET				
LOKALISERINGSFIGUR				
				
ZOOLOGEN				
REGISTERFÄSTIGHET ESKIL 21 ANLÄGGNINGSNR				
HUSED 1		PLAND	ANSV. PART IA	
REGISTERINGSNUMMER				
UPPDRAG NR 1957		RITAD AV BIL	HANDLAGGARE BI LARSON	
ANSVARIG MAGNUS MÅNSSON				
KONSULT SEMREN MÅNSSON				
DATUM 2011-12-12		REV./REL. DATUM		
ZOOLOGEN HUS B LUNDS UNIVERSITET INREDNING PLAN 5, DEL 1				
FORMAT A1 (A3)	SKALA 1:100 1:200	NUMMER 1-40.1-B51	BET	