


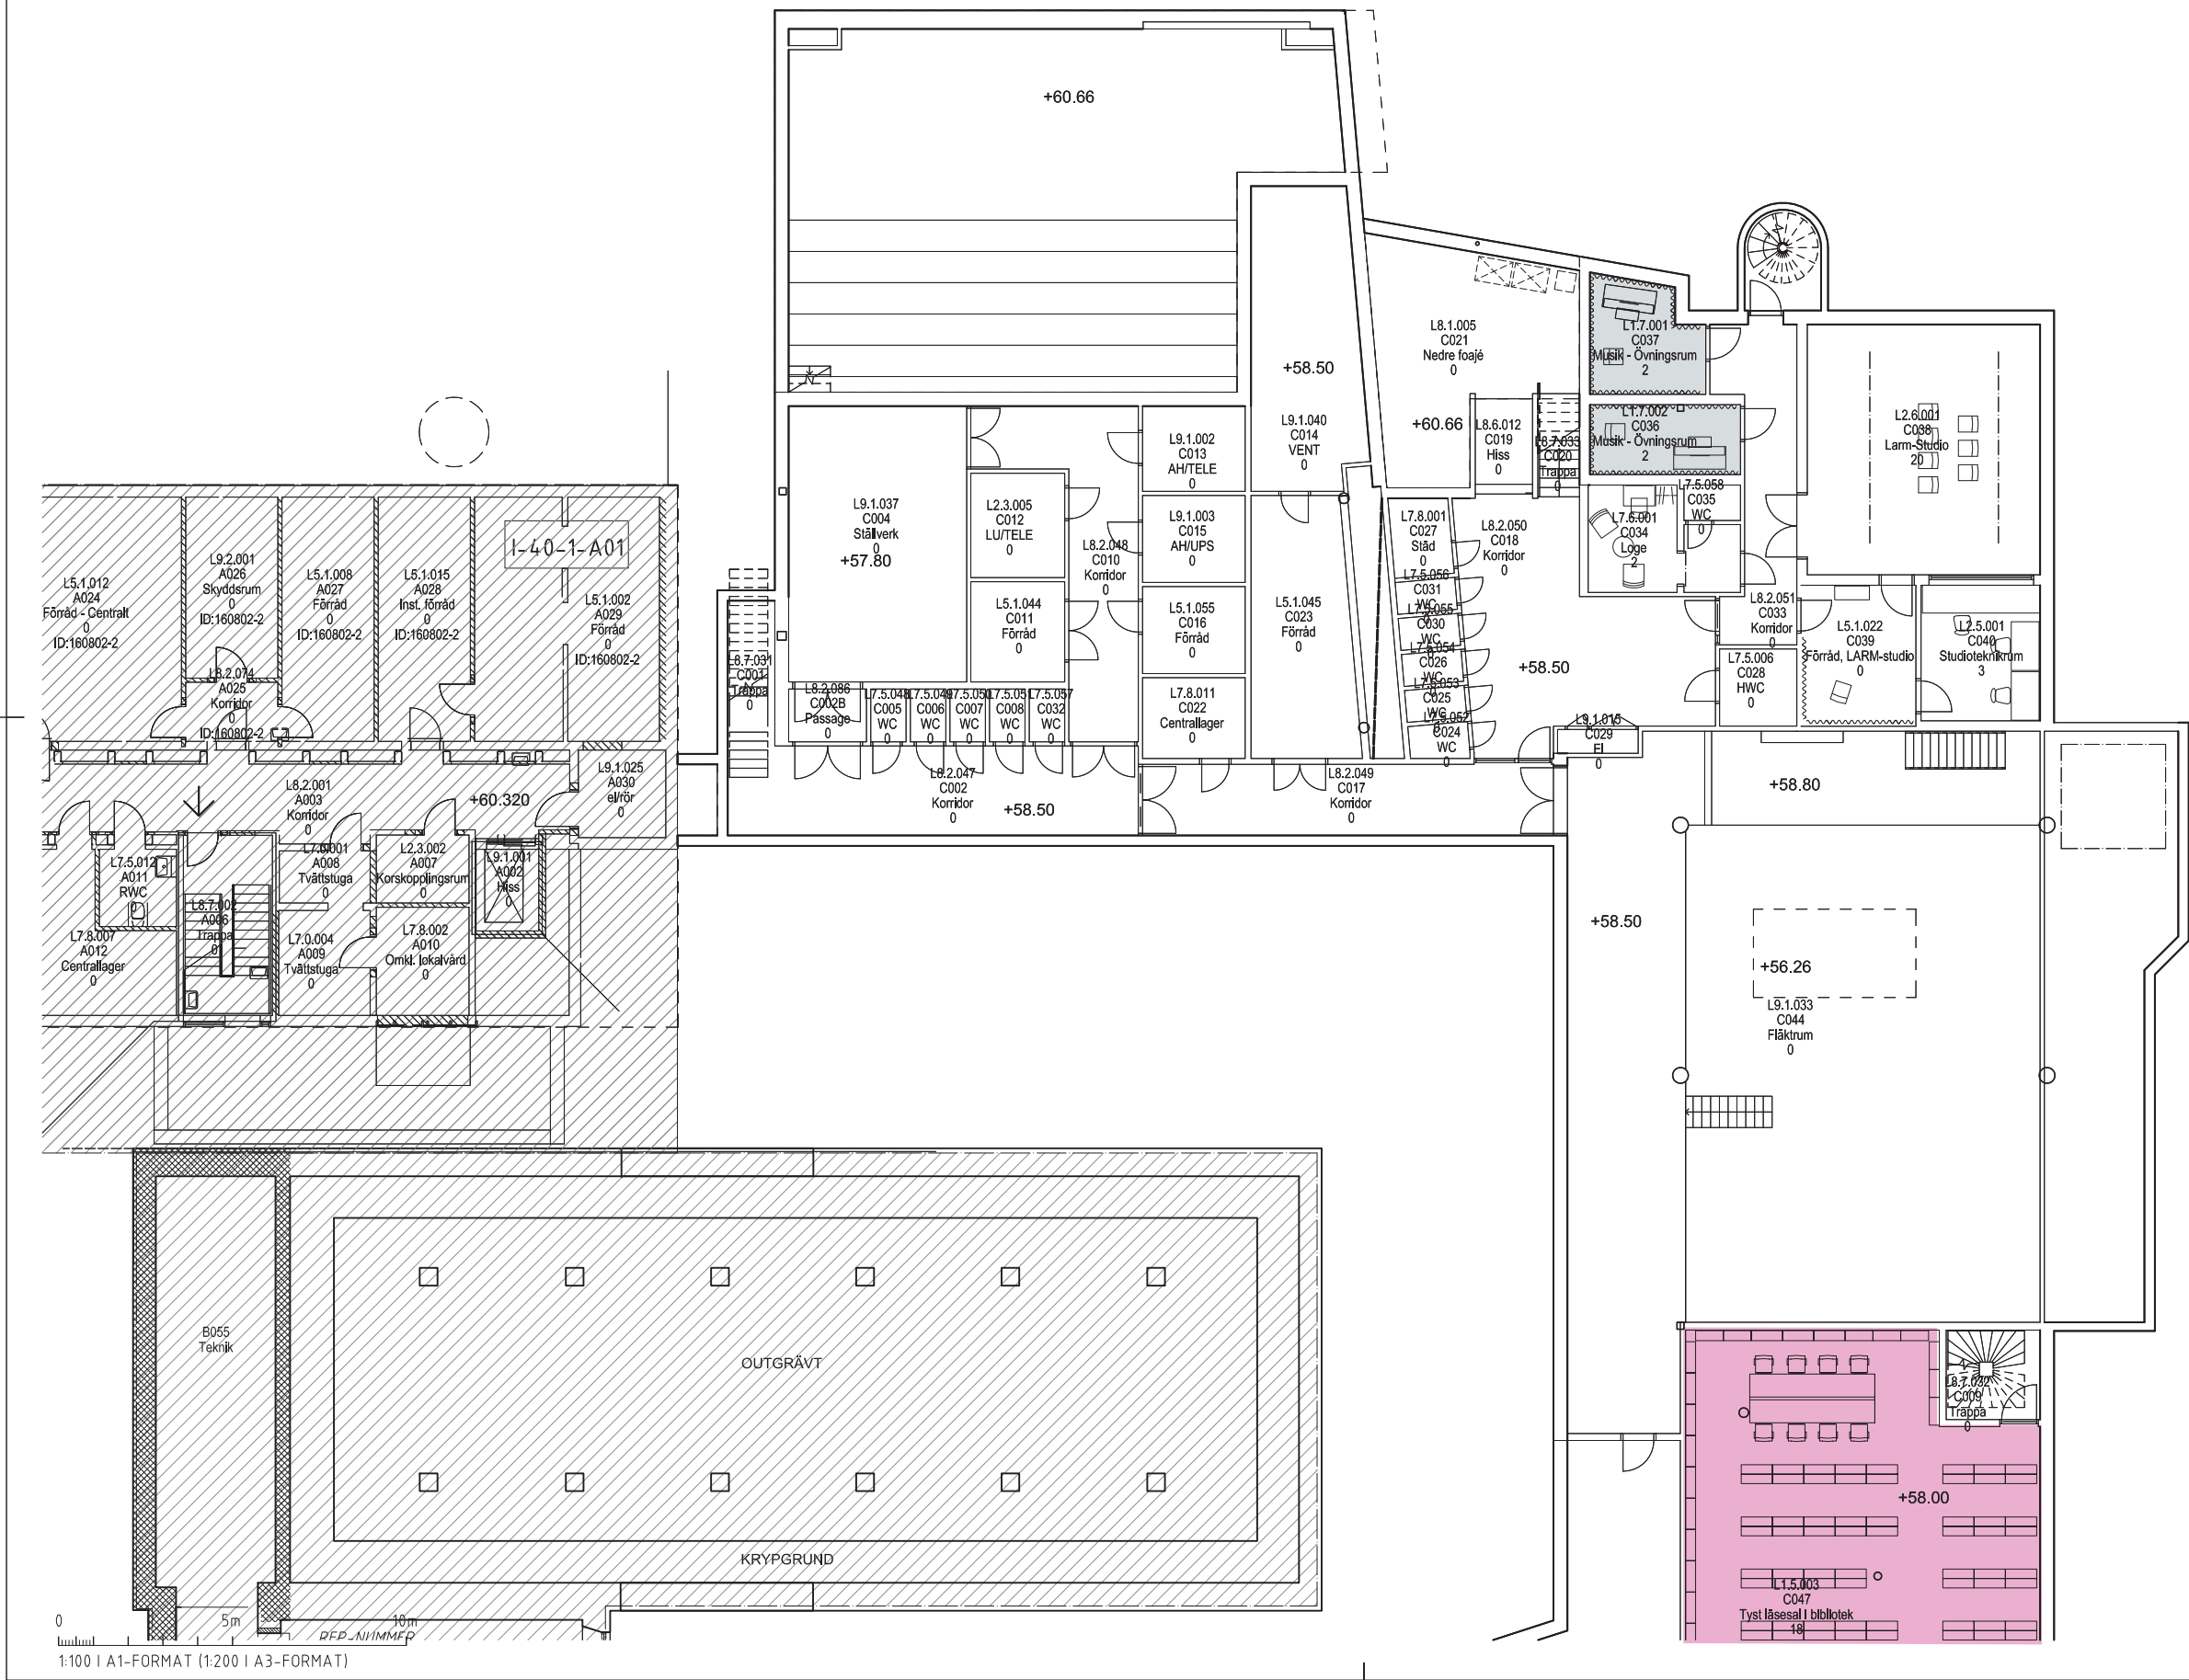
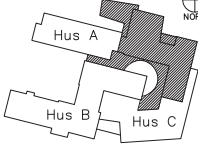


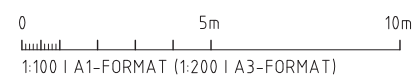

BET	ANT	ÄNDRINGEN AVSER	DATUM	SIGN
SYSTEMHANDLING				
 LUNDS UNIVERSITET				
LOKALISERINGSFIGUR				
6				 NÖR
5				
4				
3				
2				
1				
0				
				
ZOOLOGEN				
REGISTERFASTIGHET				
ESKIL 21				
ANLÄGGNINGSNR				
HUSDEL		PLAND	ANSV. PART	
1			IA	
REGISTERINGSNUMMER				
UPPDRAG NR	RTAD AV		HANDLÄGGARE	
1957	BIL		BILARSON	
ANSVARIG				
MAGNUS MÅNSSON				
KOMBIT				
SEMRÉN MÅNSSON				
DATUM	REV./REL. DATUM			
2011-12-12				
ZOOLOGEN HUS C				
LUNDS UNIVERSITET				
INREDNING				
PLAN 0, DEL 1				
FORMAT	SKALA	NUMMER		BET
A1	1:100	I-40.1-C01		
(A3)	1:200			

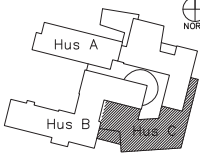


BET	ANT	ÄNDRINGEN AVSER	DATUM	SIGN
SYSTEMHANDLING				
 LUNDS UNIVERSITET				
LOKALISERINGSGRUPP				
6 5 4 3 2 1 0   NÖR				
ZOOLOGEN				
REGISTERFÄSTIGTET				
ESKIL 21				
ANLÄGGENINGSNR				
HUSEL		PLAND	ANSV. PART	
2			IA	
REGISTERINGSNUMMER				
UPPDORAG NR		RTAD AV	HANDLÄGGARE	
ANSVARG		BIL	BI LARSON	
MAGNUS MÄNSSON				
KONSULT				
SEMRÉN MÄNSSON				
DATUM		REV./REL. DATUM		
2011-12-12				
ZOOLOGEN HUS C				
LUNDS UNIVERSITET				
INREDNING				
PLAN 0, DEL 2				
FORMAT	SKALA	NUMMER	BET	
A1	1:100			
(A3)	1:200			
1-40.1-C02				

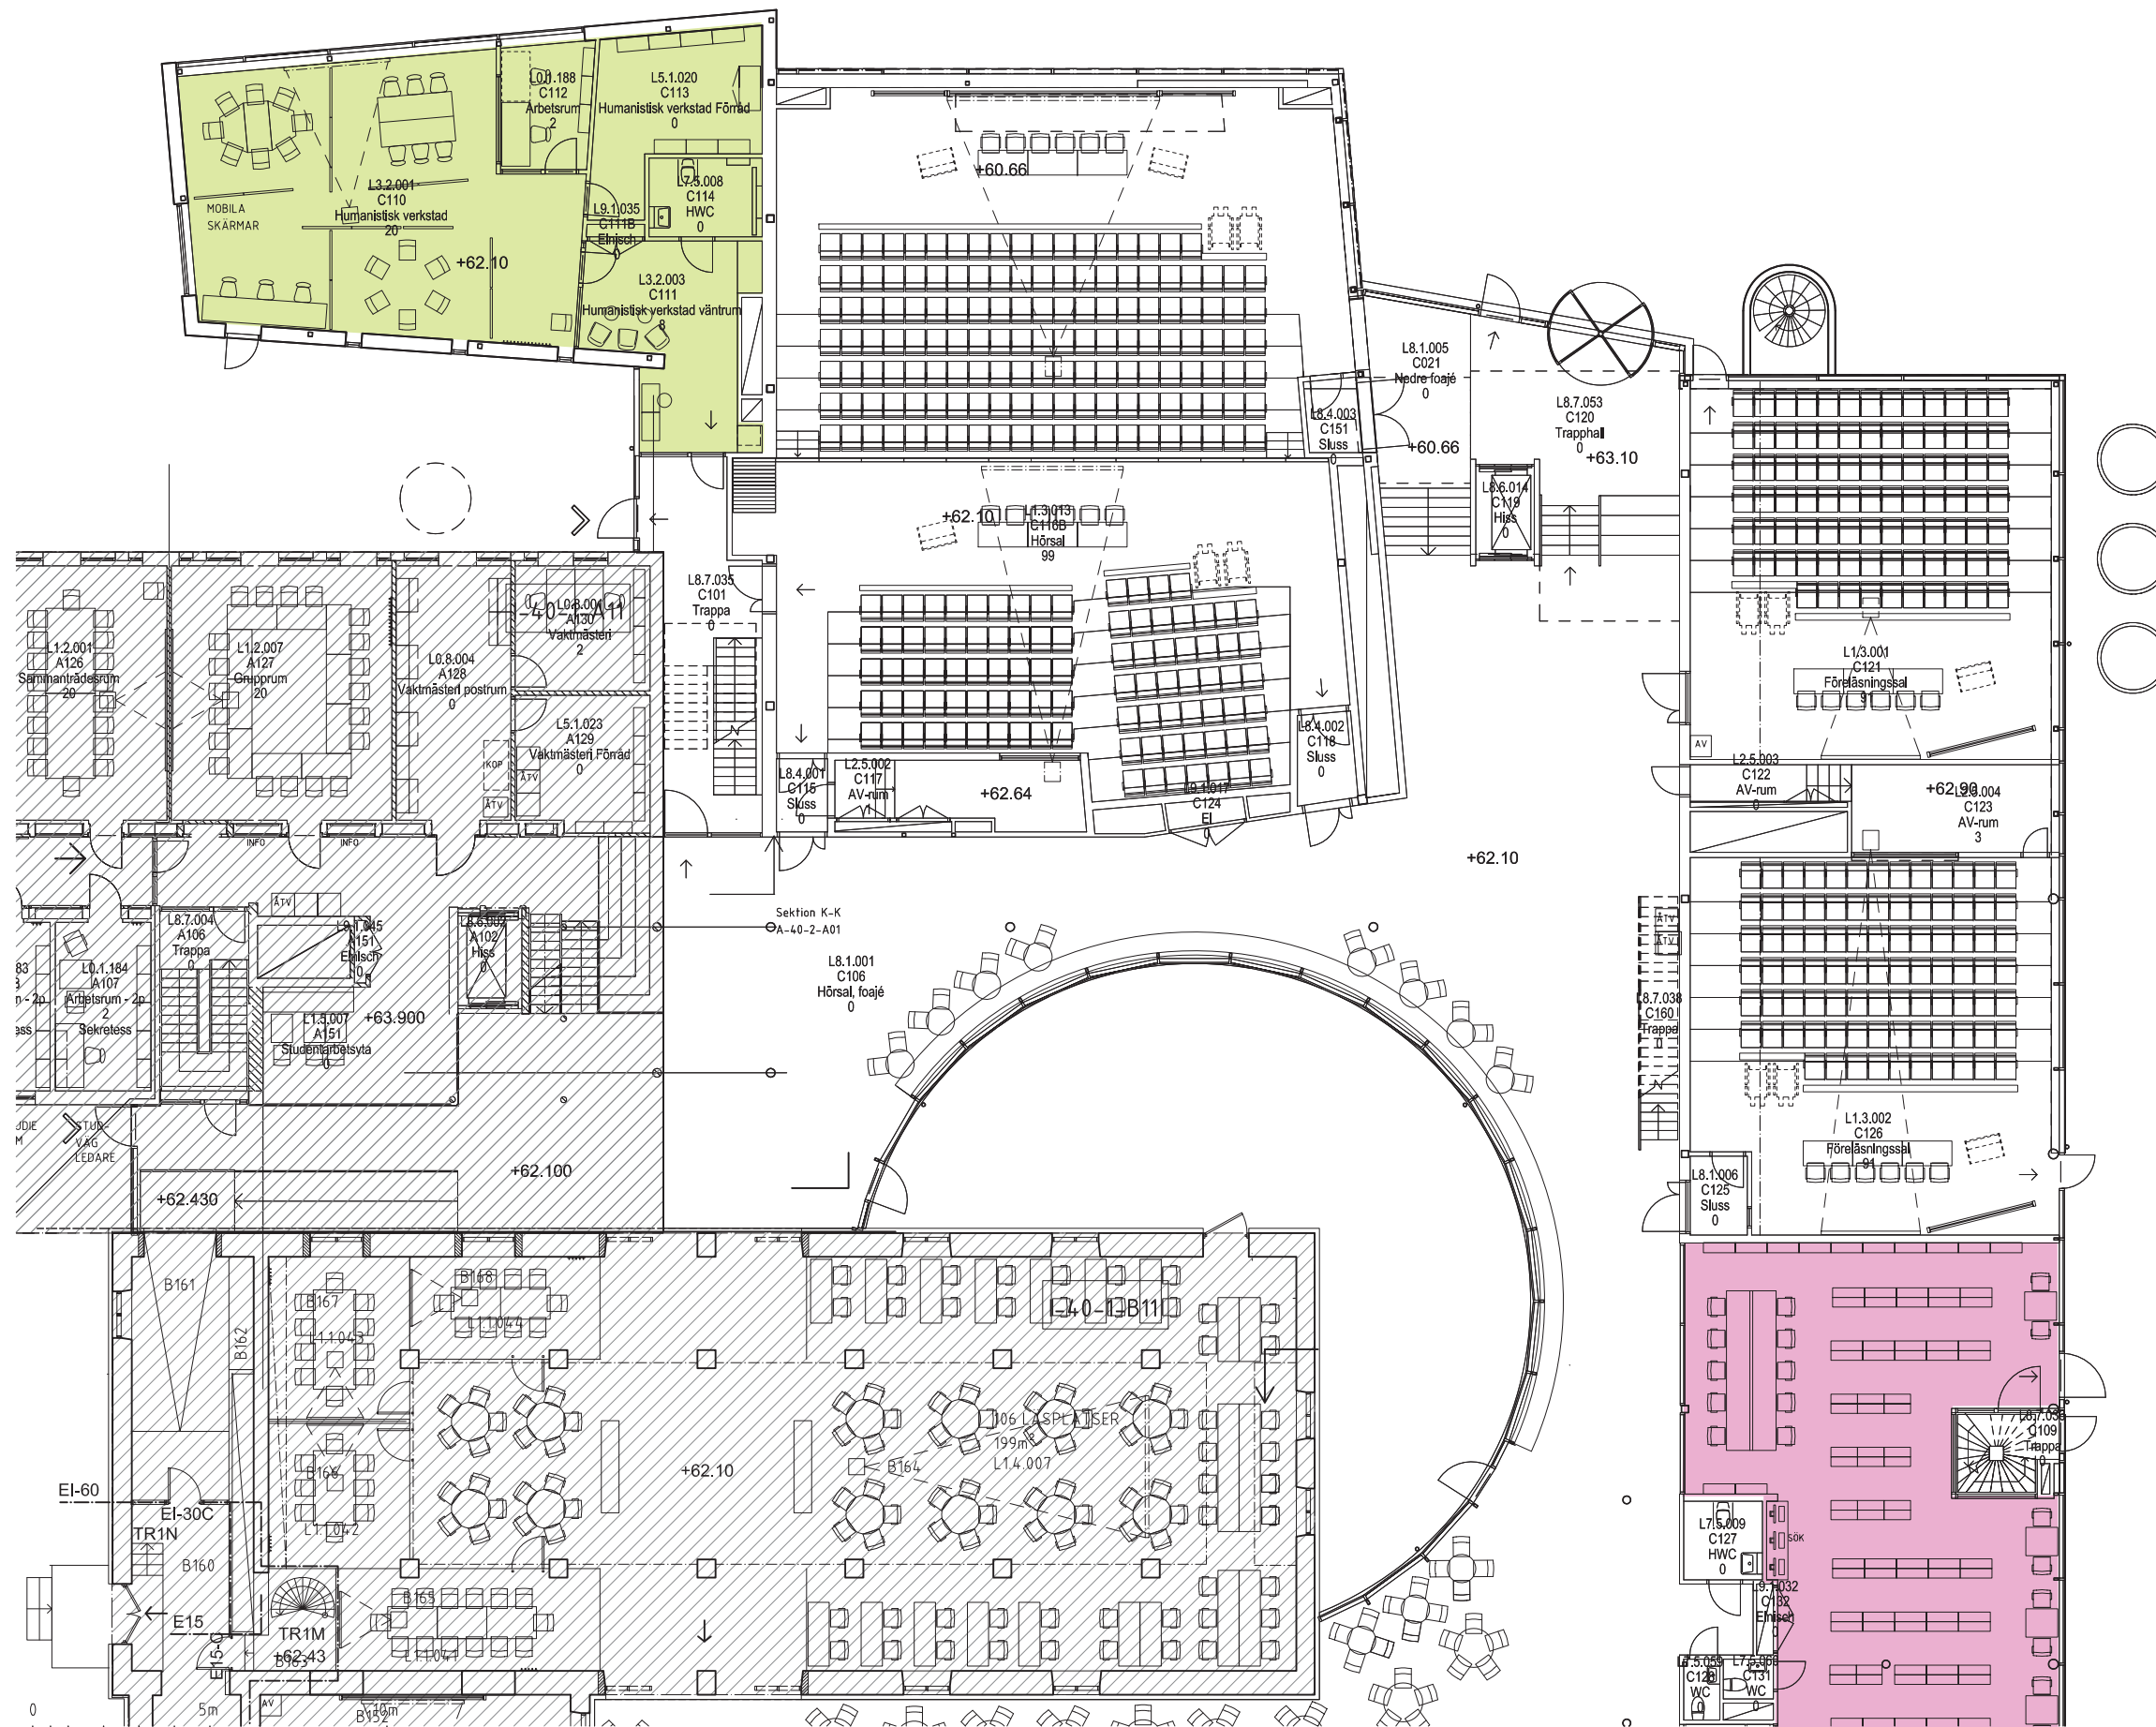


1:100 | A1-FORMAT (1:200 | A3-FORMAT)

BET	ANT	ÄNDRINGEN AVSER	DATUM	SIGN
SYSTEMHANDLING				
 LUNDS UNIVERSITET				
ZOOLOGEN				
REGISTERFÄSTIGHET ESKIL 21				
ANLÄGGNINGENR				
HUSDEL 1	PLAND	ANSV. PART IA		
REGISTERINGSNUMMER				
UPPDRAG NR 1957	RITAD AV BIL	HANDLAGGARE BI LARSON		
ANSVARIG MAGNUS MÅNSSON				
KONSULT SEMREN MÅNSSON				
DATUM 2011-12-12				
REV./REL. DATUM				
ZOOLOGEN HUS C LUNDS UNIVERSITET INREDNING PLAN 1, DEL 1				
FORMAT A1 (A3)	SKALA 1:100 1:200	NUMMER I-40.1-C11	BET	

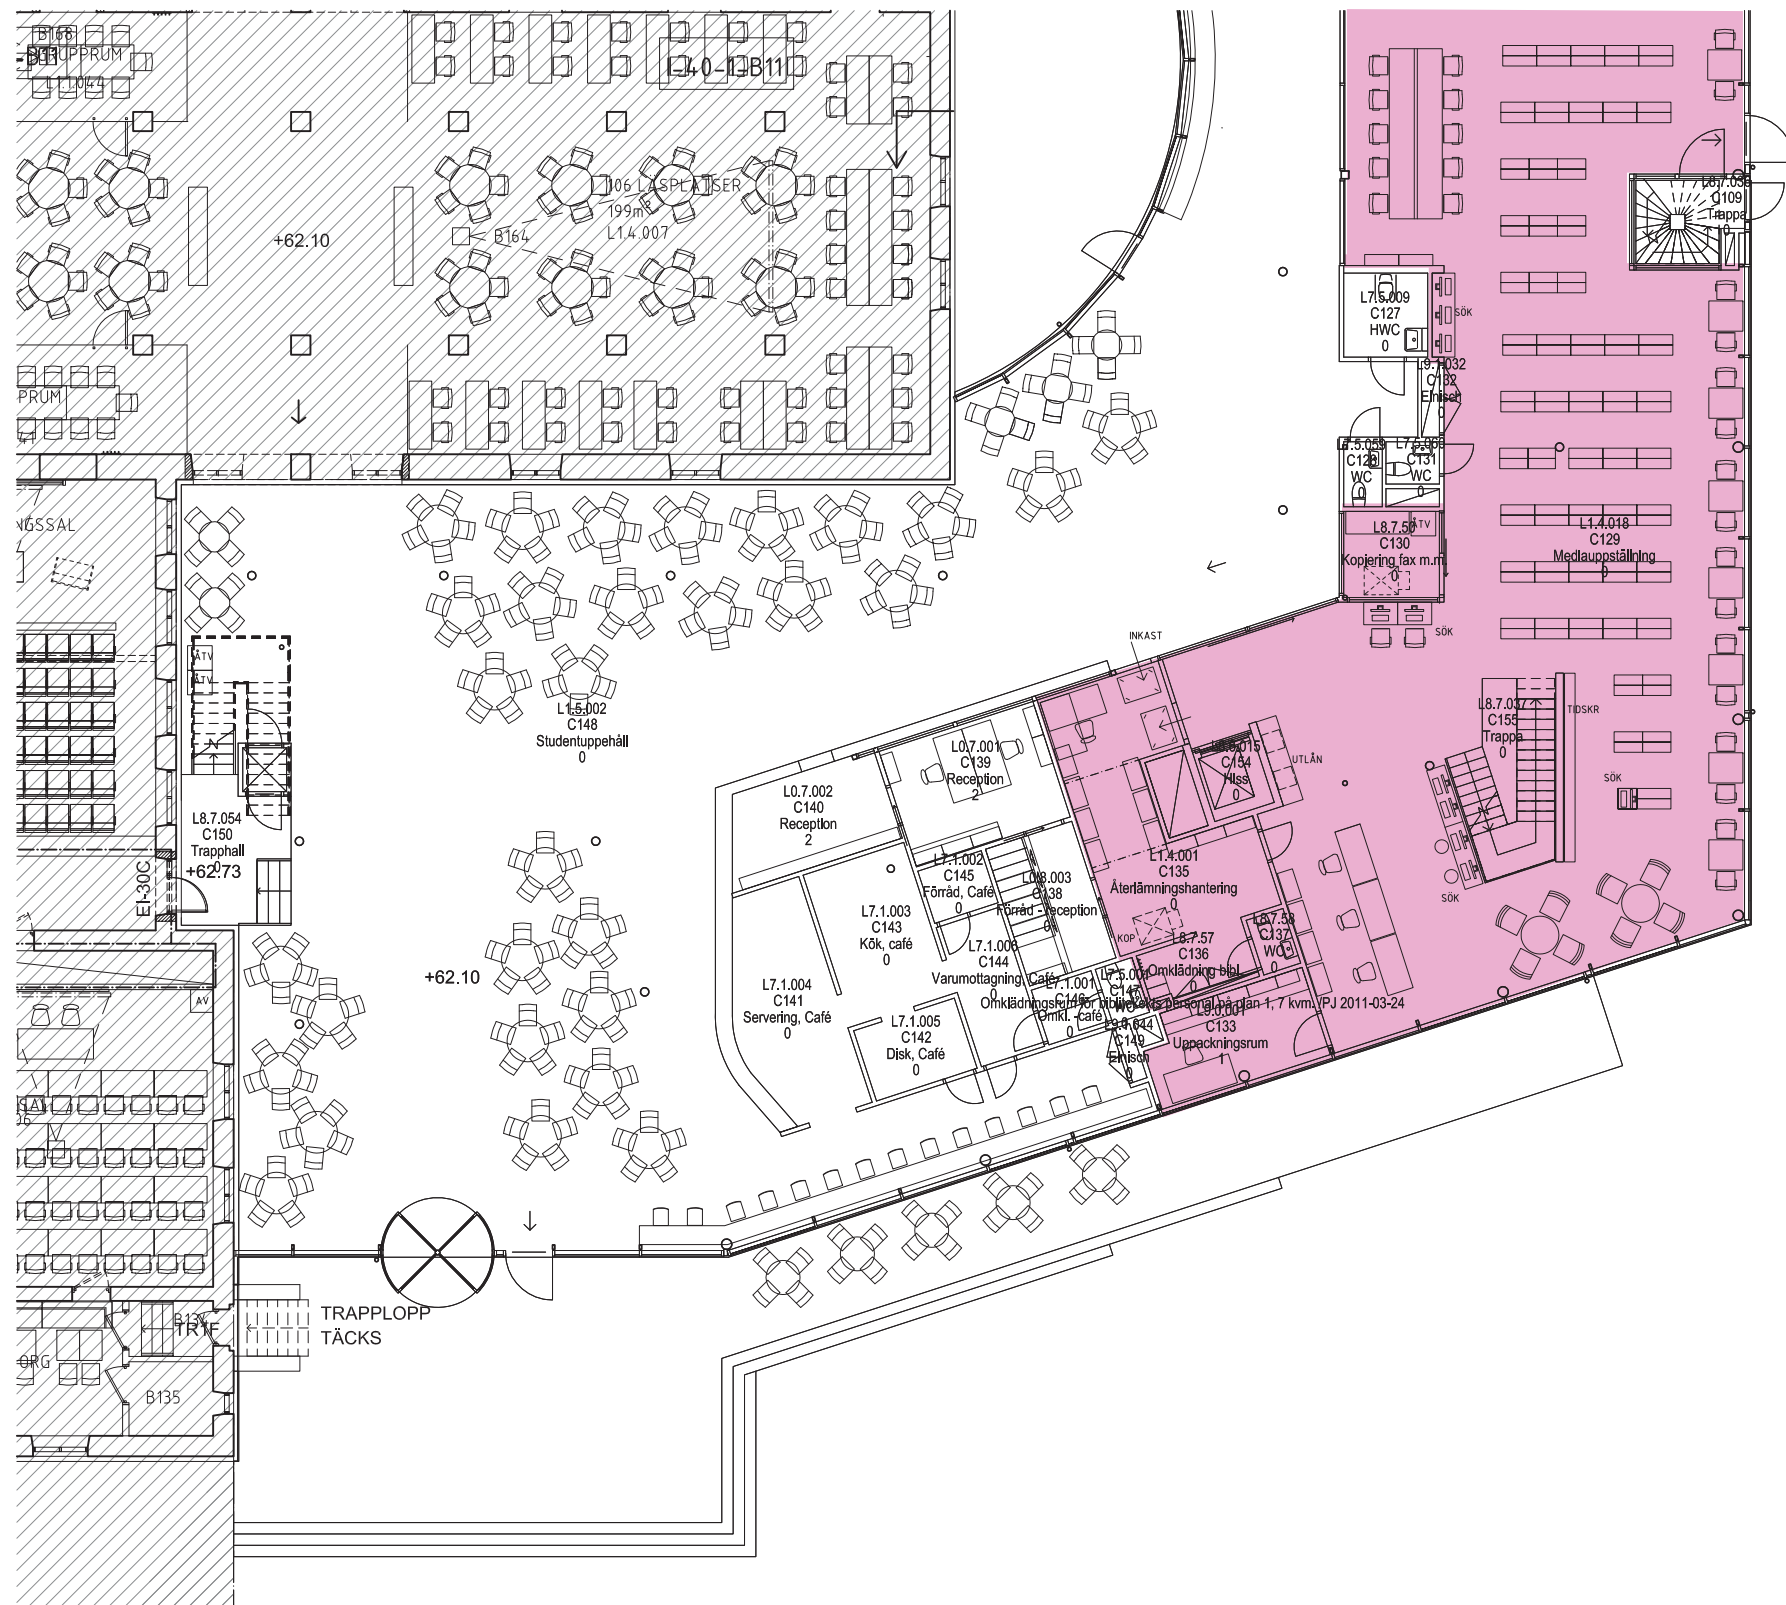



0 5m 10m
1:100 | A1-FORMAT (1:200 | A3-FORMAT)

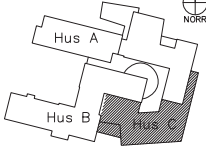BET	ANT	ÄNDRINGEN AVSER	DATUM	SIGN
SYSTEMHANDLING				
 LUNDS UNIVERSITET				
LOKALISERINGSGRUPP				
				
ZOOLOGEN				
REGISTERFÄSTIGHET				
ESKIL 21				
ANLÄGGNINGSNR				
HUSDEL	2	PLAND	ANSV. PART	IA
REGISTRERINGSNUMMER				
LUPPDRAG NR	1957	RITAD AV	HANDLÄGGARE	BI LARSON
ANSVARIG				
MAGNUS MÅNSSON				
KONSULT				
SEMREN MÅNSSON				
DATUM				
2011-12-12				
REV./REL. DATUM				
ZOOLOGEN HUS C				
LUNDS UNIVERSITET				
INREDNING				
PLAN 1, DEL 2				
FORMAT	A1	SKALA	1:100	NUMMER
(A3)	(A3)	(1:200)	(1:200)	1-40.1-C12





1:100 | A1-FORMAT (1:200 | A3-FORMAT)

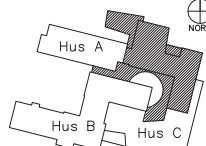BET	ANT	ÄNDRINGEN AVSER	DATUM	SIGN
SYSTEMHANDLING				
 LUNDS UNIVERSITET				
LOKALISERINGSFIGUR				
6				
5				
4				
3				
2				
1				
0				
				
ZOOLOGEN				
REGISTERFÄSTIGHET				
ESKIL 21				
ANLÄGGNINGEN				
HUSEL	1	PLAND	ANSV. PART	IA
REGISTERINGSNUMMER				
UPPDRAG NR	1957	RITAD AV	HANDLÄGGARE	BI LARSON
ANSVARIG	MAGNUS MÄNSSON			
KONSULT	SEMREN MÄNSSON			
DATUM	2011-12-12	REV./REL.	DATUM	
ZOOLOGEN HUS C				
LUNDS UNIVERSITET				
INREDNING				
PLAN 2, DEL 1				
FORMAT	A1	SKALA	1:100	NUMMER
(A3)		1:200		I-40.1-C21
BET				

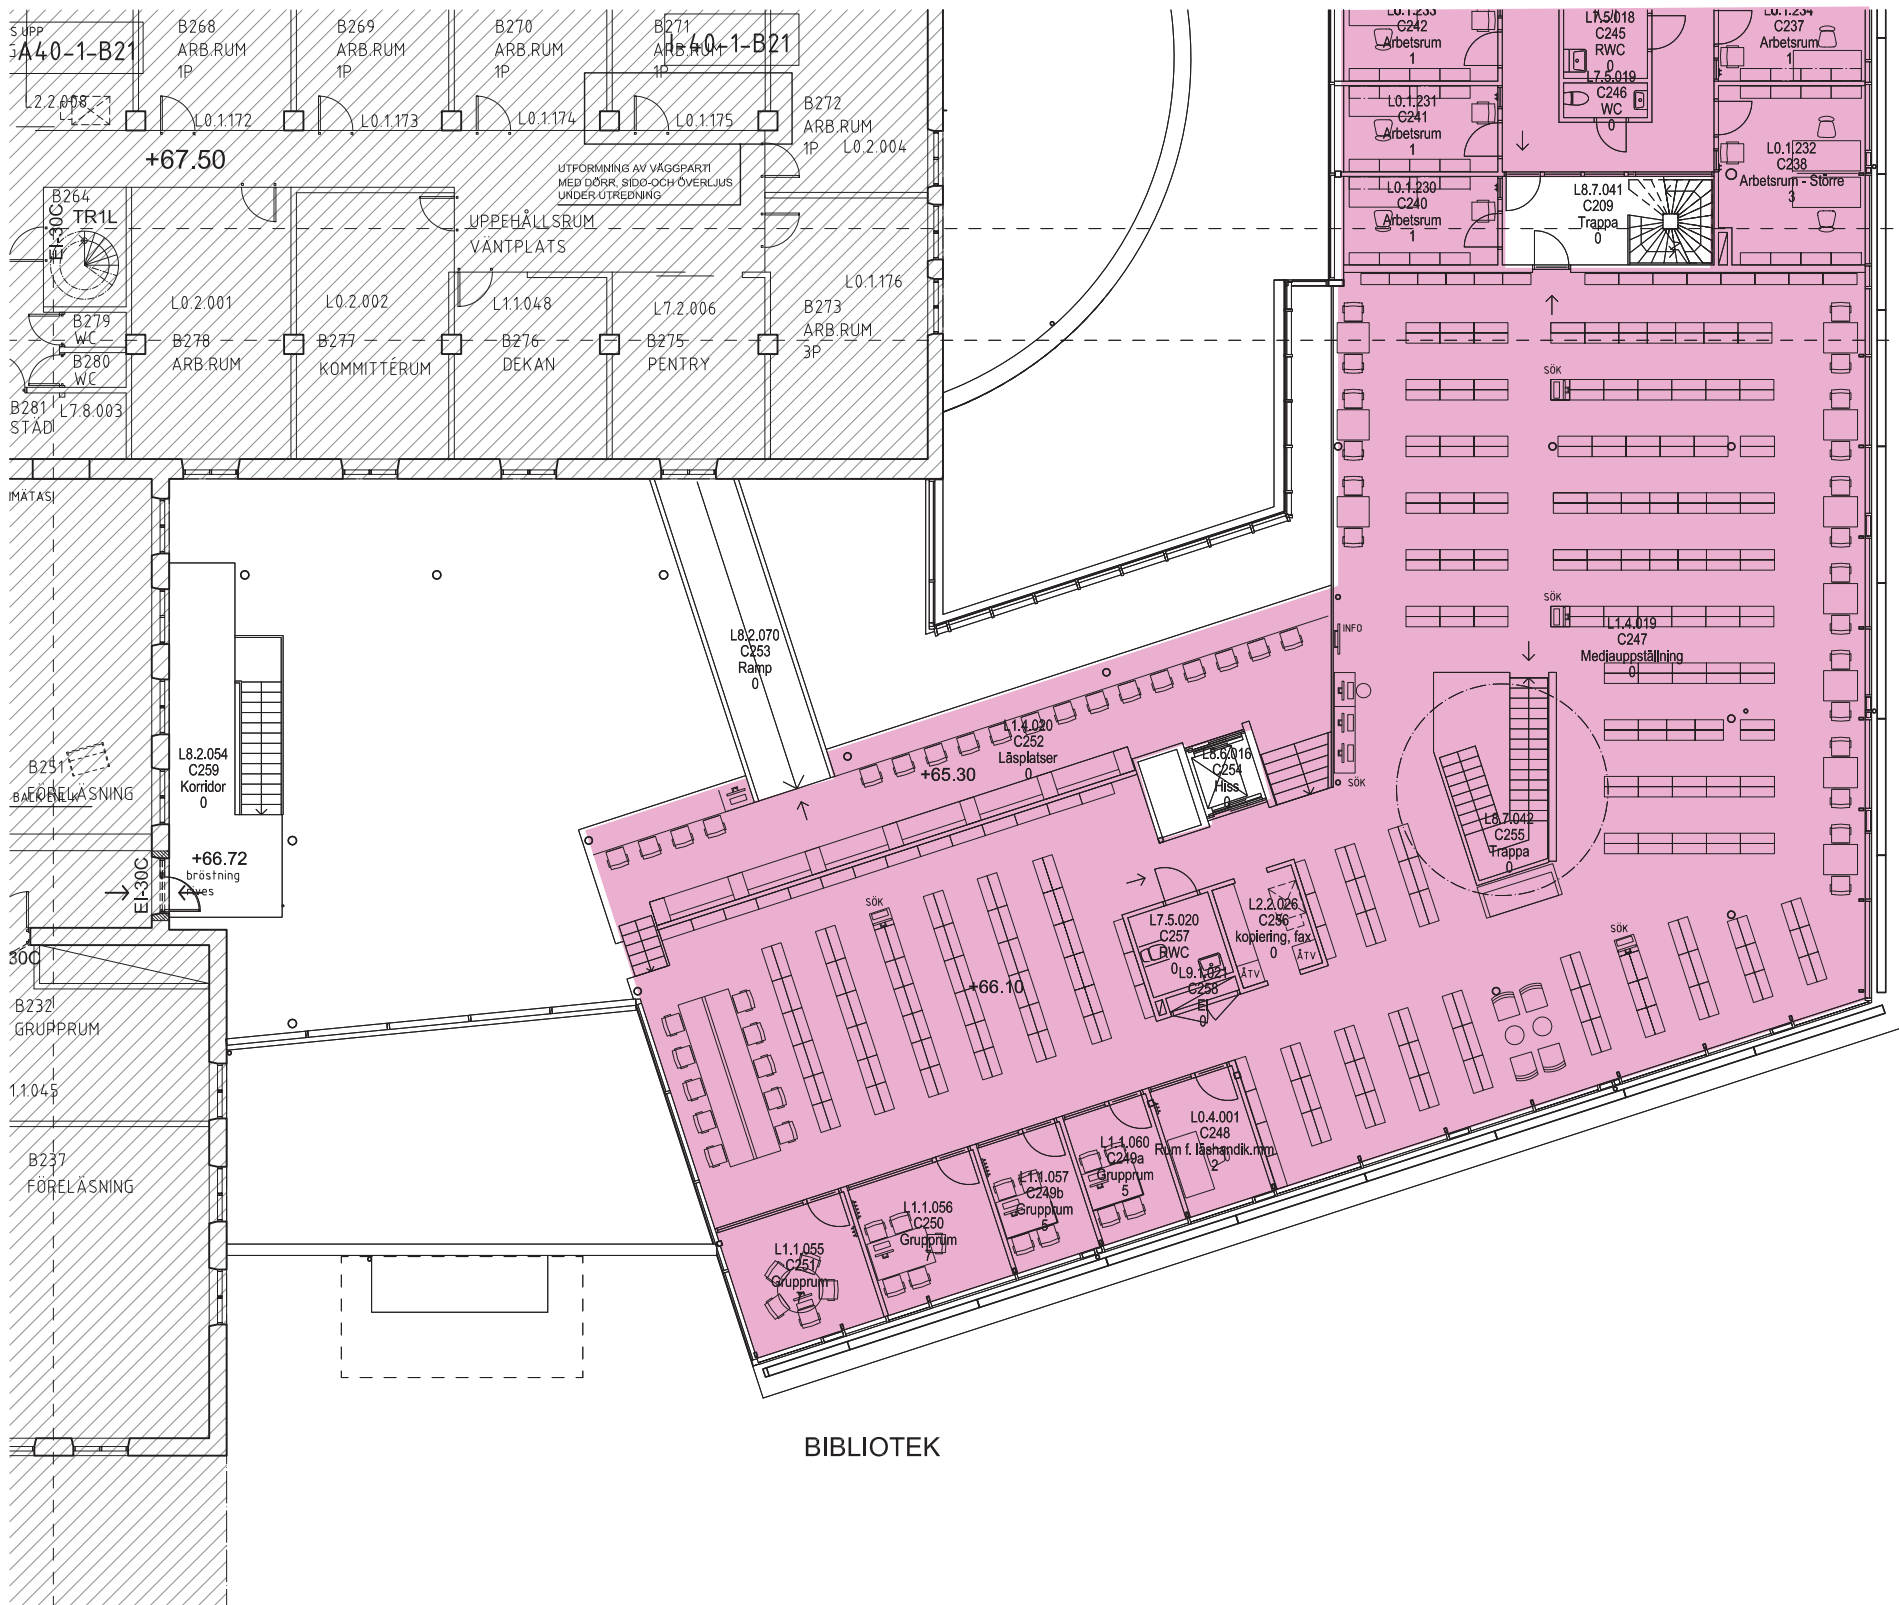

BIBLIOTEK

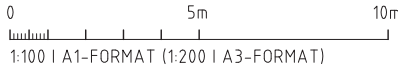

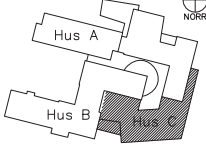BET	ANT	ÄNDRINGEN AVSER	DATUM	SIGN
SYSTEMHANDLING				
 LUNDS UNIVERSITET				
LOKALISERINGSFIGUR				
6				
5				
4				
3				
2				
1				
0				
ZOOLOGEN				
REGISTERFÄSTIGHET				
ESKIL 21				
ANLÄGGNINGEN				
HUSDEL		PLAND	ANSV. PART	
2			IA	
REGISTRERINGSNUMMER				
UPPDAG NR		RTAD AV	HANDLÄGGARE	
1957		BIL	BI LARSON	
ANSVARIG				
MAGNUS MÅNSSON				
KONSULT				
SEMRÉN MÅNSSON				
DATUM		REV./REL. DATUM		
2011-12-12				
ZOOLOGEN HUS C				
LUNDS UNIVERSITET				
INREDNING				
PLAN 2, DEL 2				
FORMAT	SKALA	NUMMER	BET	
A1	1:100			
(A3)	(1:200)			
		I-40.1-C22		

