


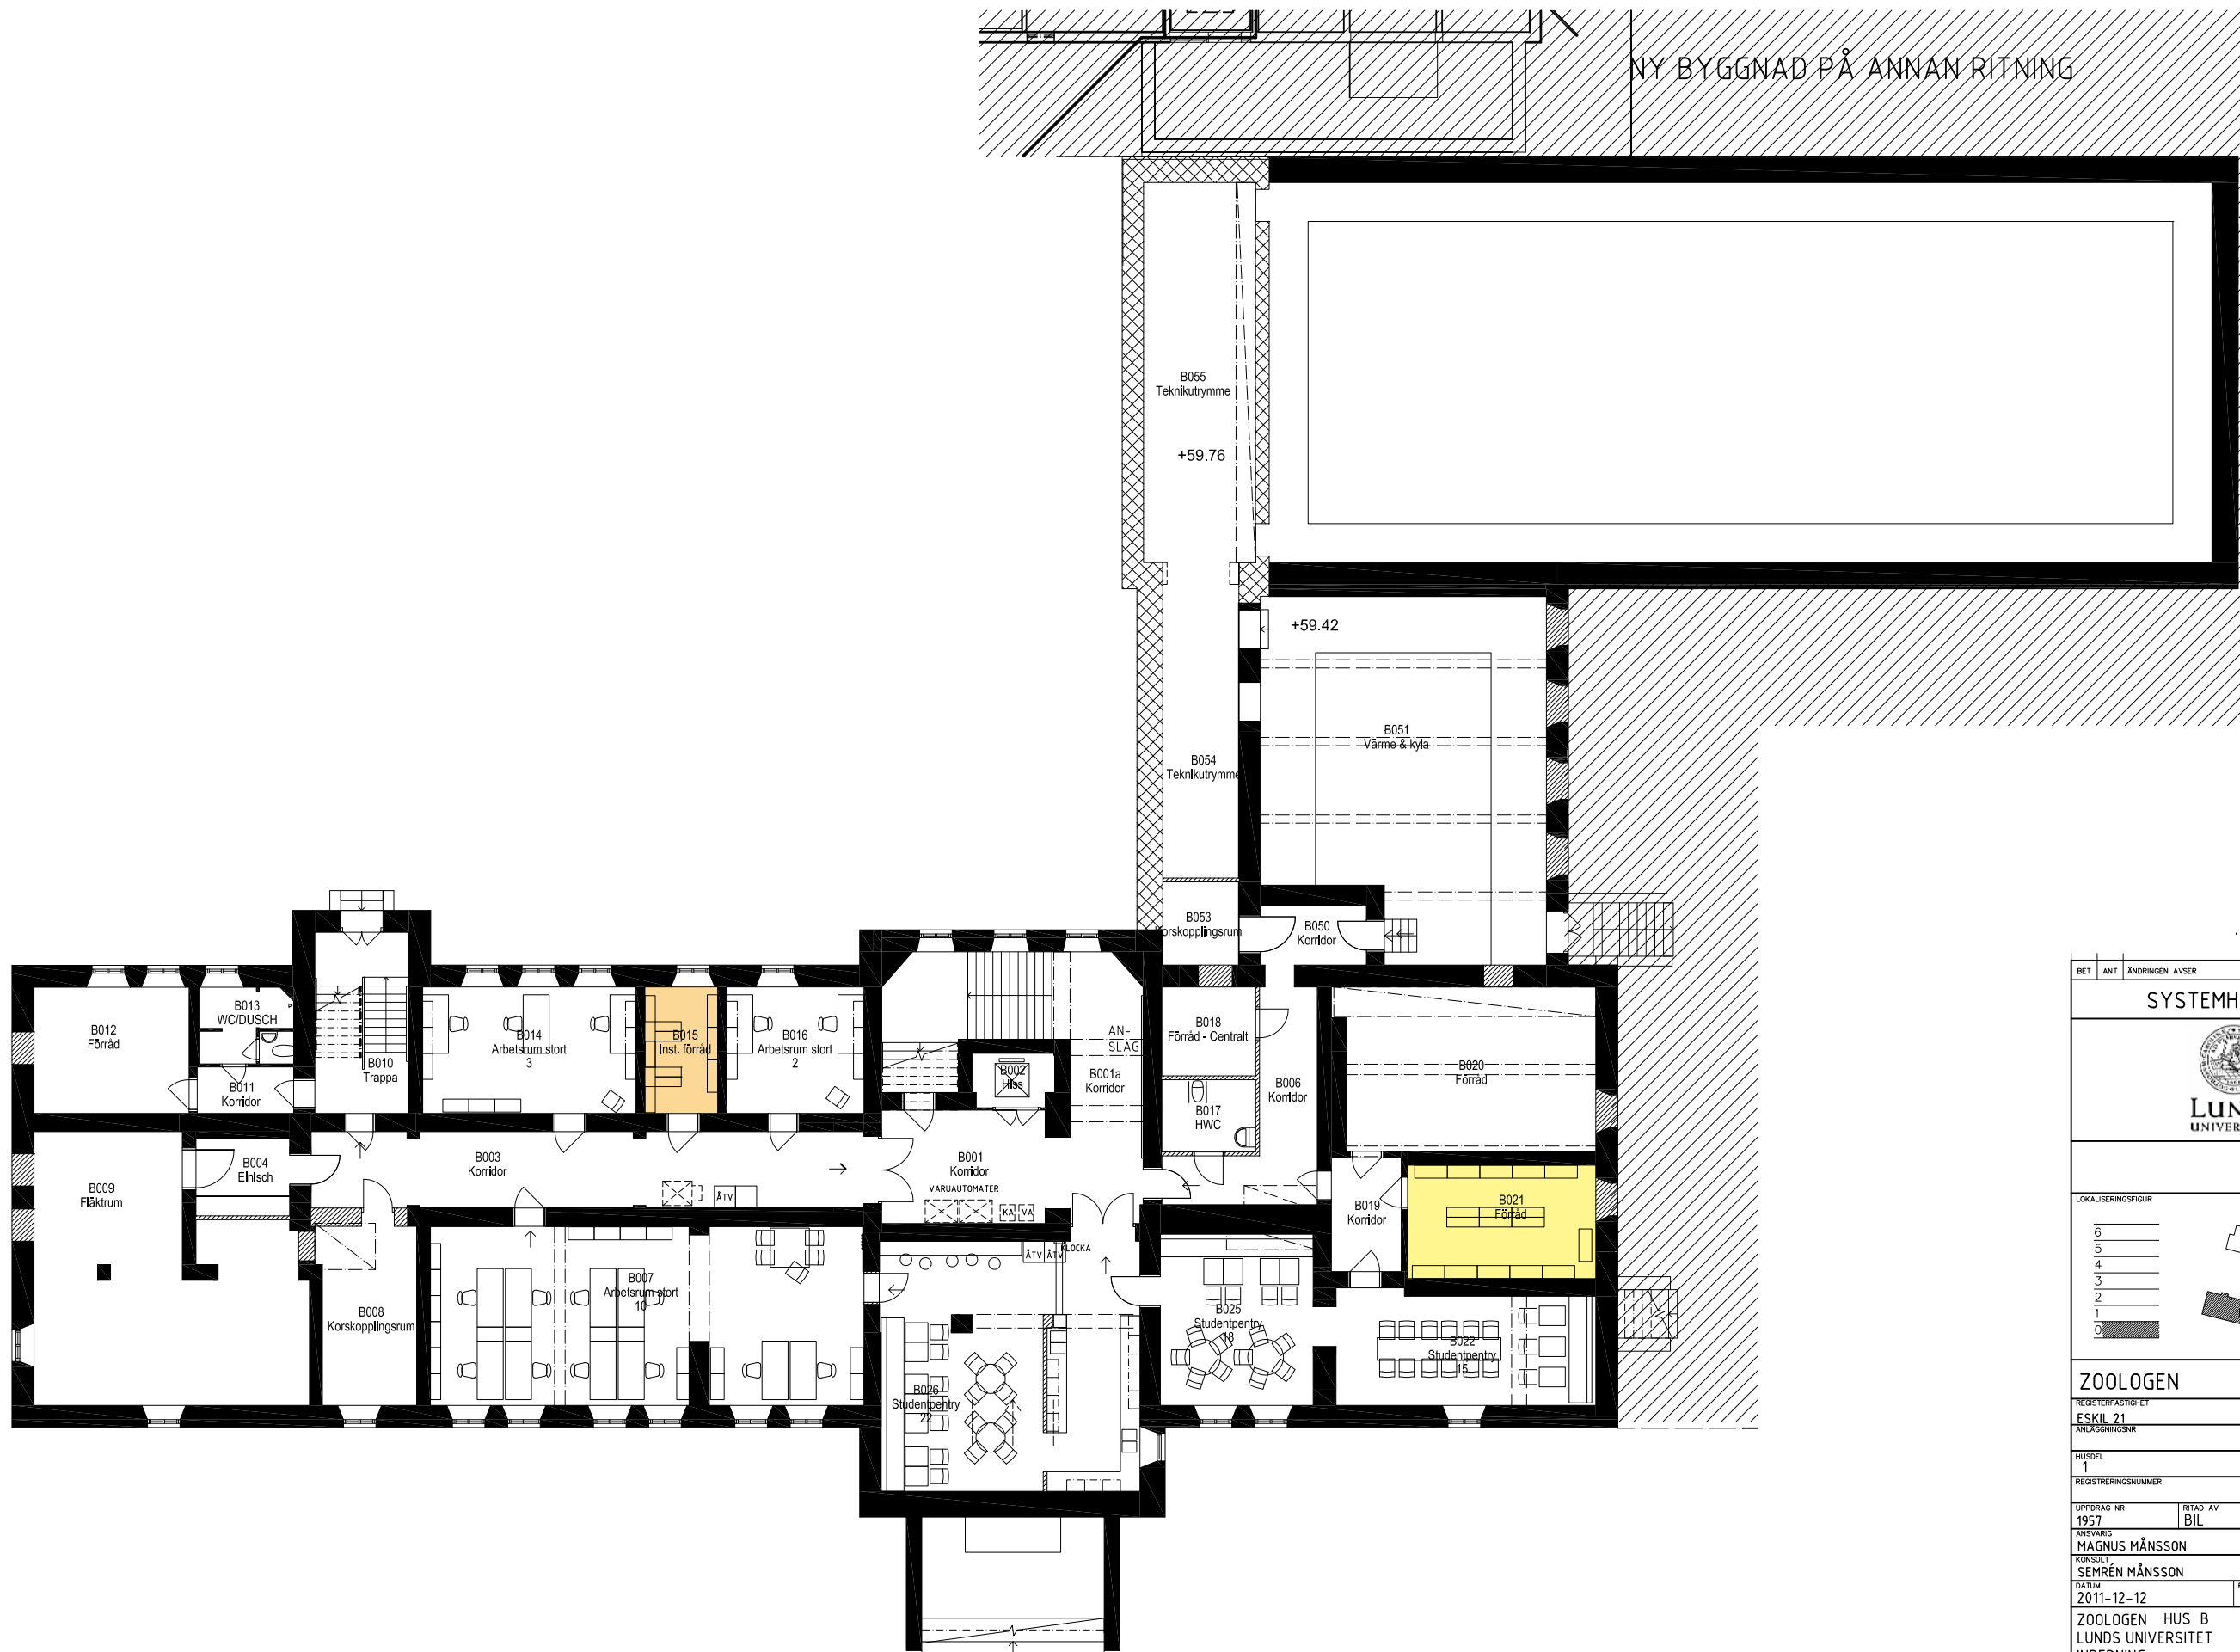

NY BYGGNAD PÅ ANNAN RITNING

B055  
Teknikutrymme  
+59.76

+59.42

B051  
Värme & kyla

B054  
Teknikutrymme

B053  
Korskopplingsrum

B050  
Korridor

B012  
Förråd

B013  
WC/DUSCH

B011  
Korridor

B010  
Trappa

B014  
Arbetsrum stort 3

B015  
Inst. förråd

B016  
Arbetsrum stort 2

B002  
Hiss

B001a  
Korridor

B018  
Förråd - Centralt

B017  
HWC

B006  
Korridor

B020  
Förråd

B009  
Fläkttrum

B004  
Elnisch

B003  
Korridor

B007  
Arbetsrum stort 10

B008  
Korskopplingsrum

B001  
Korridor  
VARUAUTOMATER










0 5m 10m  
1:100 | A1-FORMAT (1:200 | A3-FORMAT)

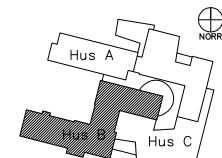
|   |            |                 |            |             |
|---|------------|-----------------|------------|-------------|
| BET   | ANT        | ÄNDRINGEN AVSER | DATUM      | SIGN        |
| SYSTEMHANDLING   |            |                 |            |             |
| <br><b>LUNDS</b><br>UNIVERSITET |            |                 |            |             |
| LOKALISERINGSFIGUR                                                                                                   |            |                 |            |             |
|                                 |            |                 |            |             |
| ZOOLOGEN   |            |                 |            |             |
| REGISTERFÄSTIGHET   |            |                 |            |             |
| ESKIL 21   |            |                 |            |             |
| ANLÄGGNINGEN   |            |                 |            |             |
| HUSEL   | 1          | PLAND           | ANSV. PART | IA          |
| REGISTRERINGSNUMMER                                                                                                  |            |                 |            |             |
| UPPDRAG NR   | 1957       | RITAD AV        | BIL        | HANDLÄGGARE |
| ANSVARIG   |            |                 |            |             |
| MAGNUS MÅNSSON   |            |                 |            |             |
| KONSULT   |            |                 |            |             |
| SEMREN MÅNSSON   |            |                 |            |             |
| DATUM   | 2011-12-12 | REV./REL. DATUM | 2012-03-01 |             |
| ZOOLOGEN HUS B   |            |                 |            |             |
| LUNDS UNIVERSITET   |            |                 |            |             |
| INREDNING   |            |                 |            |             |
| PLAN 0, DEL 1   |            |                 |            |             |
| FORMAT   | A3         | SKALA           | 1:200      | NUMMER      |
| I-40.1-B01   |            |                 |            | BET         |

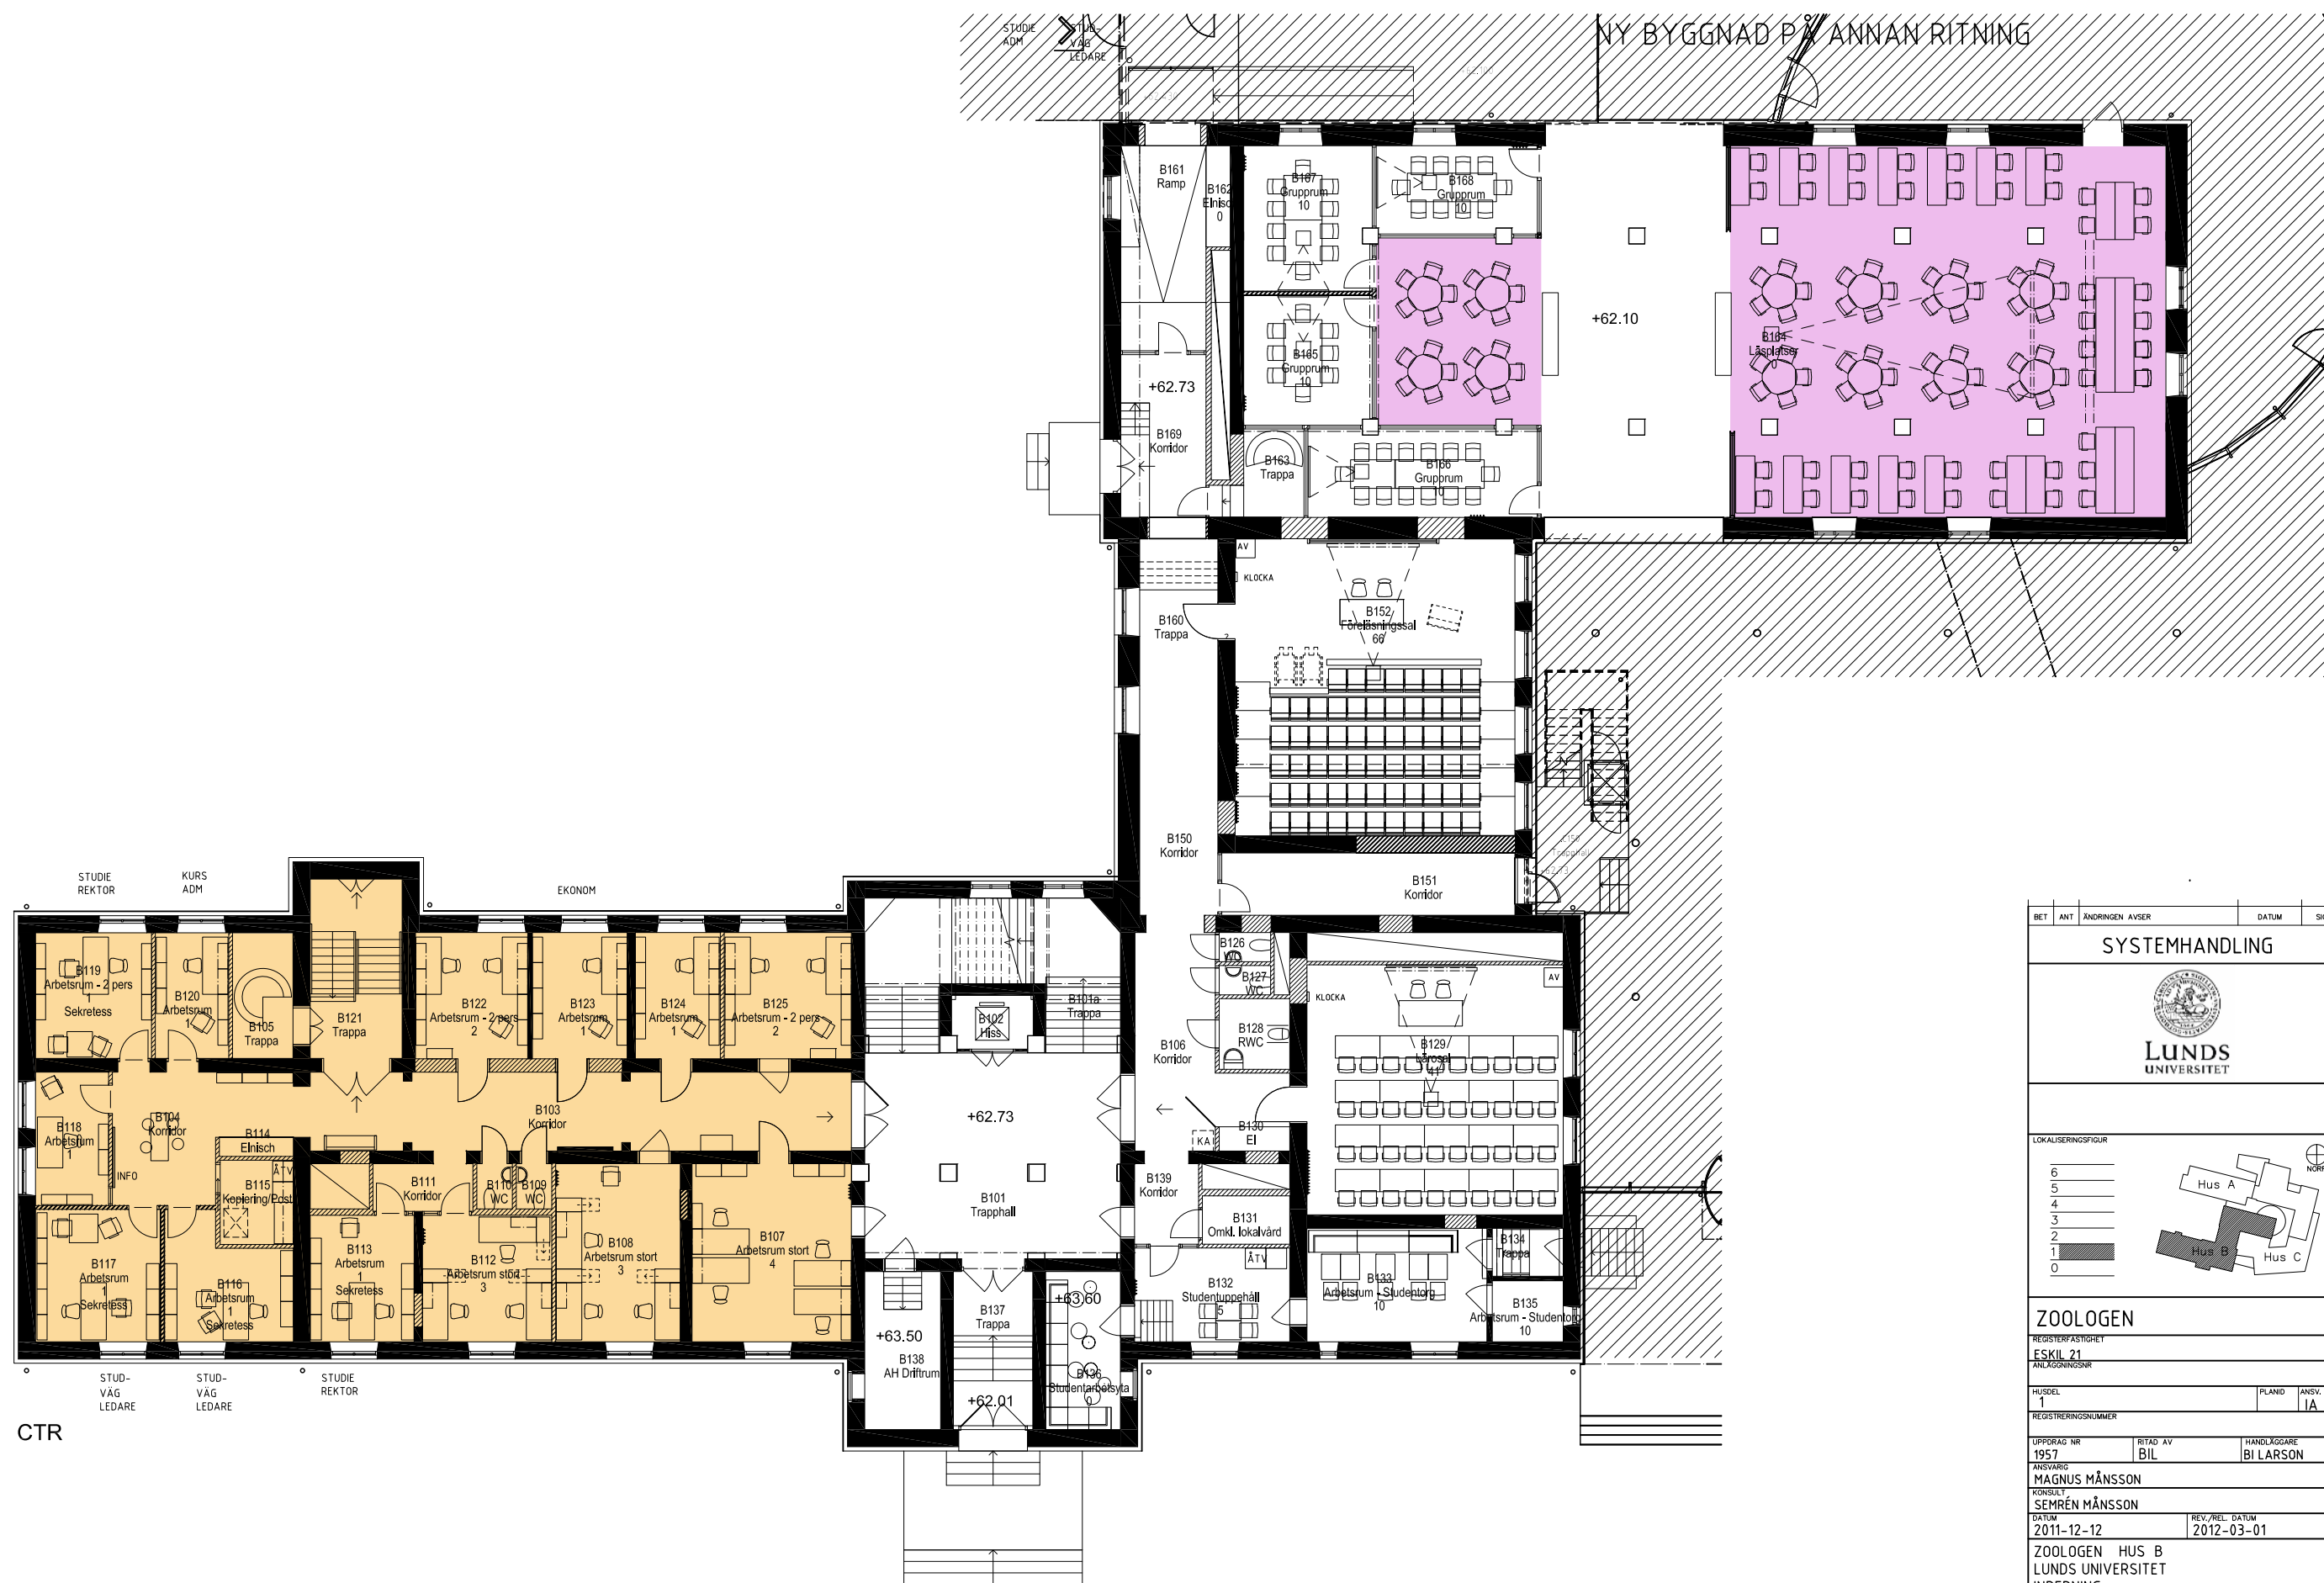

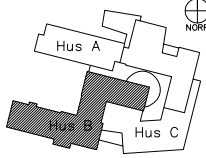
| BET   | ANT        | ÄNDRINGEN AVSER | DATUM      | SIGN        |
|---|------------|-----------------|------------|-------------|
| SYSTEMHANDLING                                                                                                |            |                 |            |             |
| <br>LUNDS<br>UNIVERSITET |            |                 |            |             |
| LOKALISERINGSFIGUR                                                                                            |            |                 |            |             |
| 6   |            |                 |            |             |
| 5   |            |                 |            |             |
| 4   |            |                 |            |             |
| 3   |            |                 |            |             |
| 2   |            |                 |            |             |
| 1   |            |                 |            |             |
| 0   |            |                 |            |             |
|                          |            |                 |            |             |
| ZOOLOGEN   |            |                 |            |             |
| REGISTERFÄSTIGHET                                                                                             |            |                 |            |             |
| ESKIL 21   |            |                 |            |             |
| ANLÄGGNINGEN                                                                                                  |            |                 |            |             |
| HUSDEL   | 1          | PLAND           | ANSV. PART | IA          |
| REGISTERINGSNUMMER                                                                                            |            |                 |            |             |
| UPPDRAG NR   | 1957       | RTAD AV         | BIL        | HANDLÄGGARE |
| ANSVARS   |            |                 |            |             |
| MAGNUS MÅNSSON                                                                                                |            |                 |            |             |
| KONSULT   |            |                 |            |             |
| SEMRÉN MÅNSSON                                                                                                |            |                 |            |             |
| DATUM   | 2011-12-12 | REV./REL. DATUM | 2012-03-01 |             |
| ZOOLOGEN HUS B                                                                                                |            |                 |            |             |
| LUNDS UNIVERSITET                                                                                             |            |                 |            |             |
| INREDNING   |            |                 |            |             |
| PLAN 1, DEL 1                                                                                                 |            |                 |            |             |
| FORMAT   | A1         | SKALA           | 1:100      | NUMMER      |
| (A3)   |            | (1:200)         |            | I-40.1-B11  |

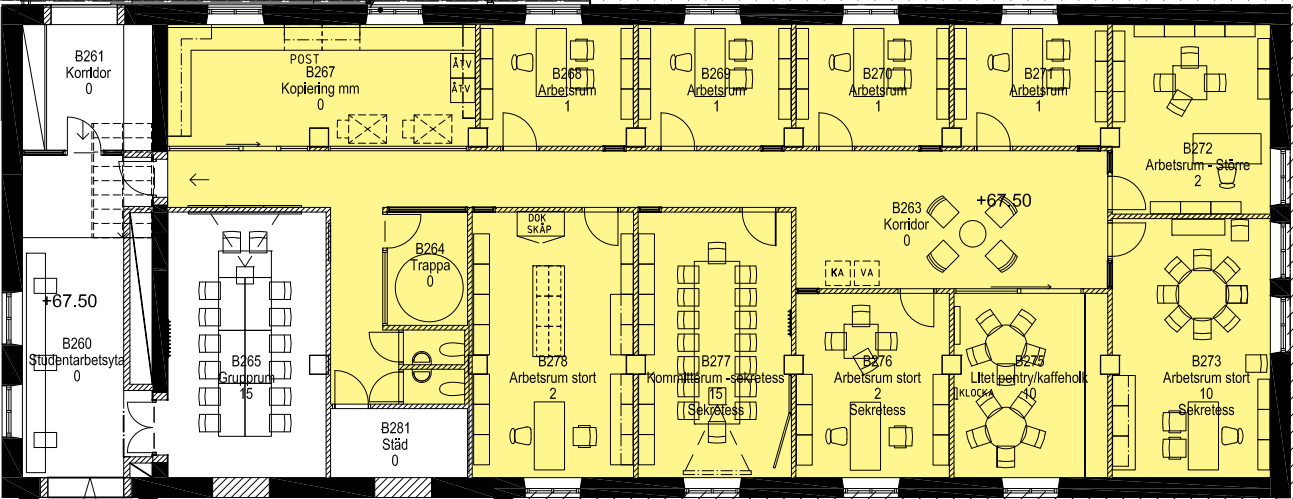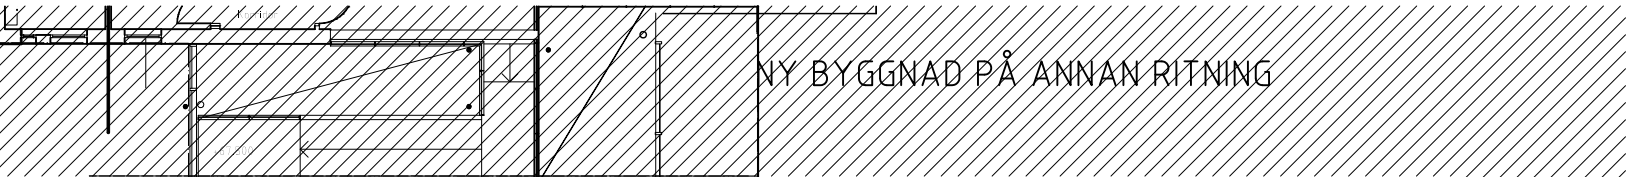



KANSLI

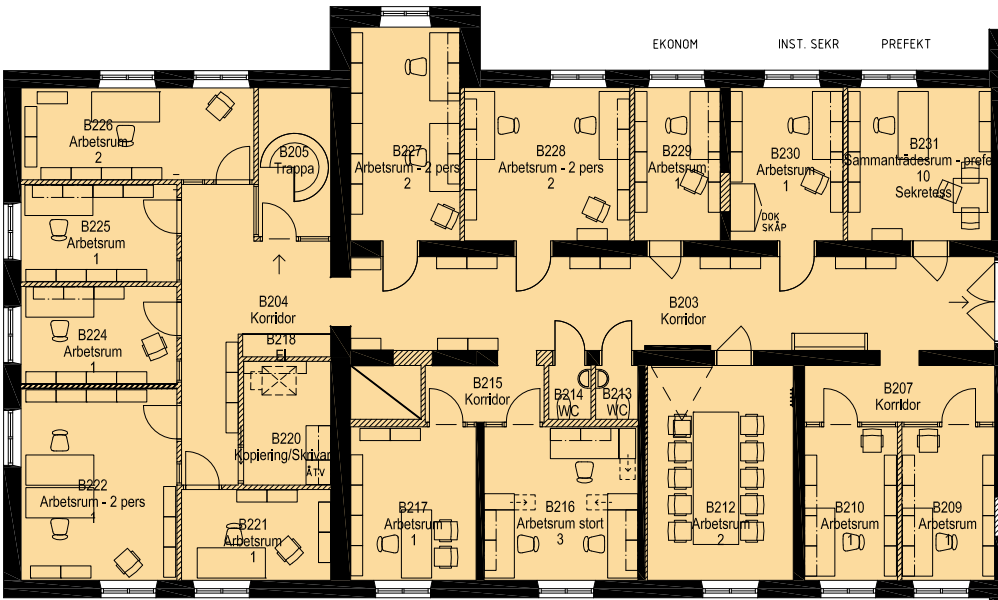



CTR FORTS.

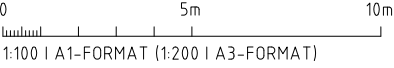
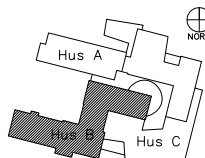
|   |                                                                                                  |            |             |            |      |
|---|--------------------------------------------------------------------------------------------------|------------|-------------|------------|------|
| BET   | ANT                                                                                              | ÄNDRINGEN  | AVSER       | DATUM      | SIGN |
| SYSTEMHANDLING   |                                                                                                  |            |             |            |      |
| <div><br/><b>LUNDS</b><br/>UNIVERSITET</div> |                                                                                                  |            |             |            |      |
| LOKALISERINGSFIGUR   |                                                                                                  |            |             |            |      |
| 6   | <div></div> |            |             |            |      |
| 5   |                                                                                                  |            |             |            |      |
| 4   |                                                                                                  |            |             |            |      |
| 3   |                                                                                                  |            |             |            |      |
| 2   |                                                                                                  |            |             |            |      |
| 1   |                                                                                                  |            |             |            |      |
| 0   |                                                                                                  |            |             |            |      |
| ZOOLOGEN   |                                                                                                  |            |             |            |      |
| REGISTRERINGSKORTET   |                                                                                                  |            |             |            |      |
| ESKIL 21   |                                                                                                  |            |             |            |      |
| ANLÄGGENINGSNR   |                                                                                                  |            |             |            |      |
| HUSEL   | PLAND                                                                                            |            |             | ANSV. PART |      |
| 1   |                                                                                                  |            |             | IA         |      |
| REGISTRERINGSNUMMER   |                                                                                                  |            |             |            |      |
| UPPDRAG NR   | RITAD AV                                                                                         |            | HANDLÄGGARE |            |      |
| 1957   | BIL                                                                                              |            | BI LARSON   |            |      |
| ANSVARIG   |                                                                                                  |            |             |            |      |
| MAGNUS MÅNSSON   |                                                                                                  |            |             |            |      |
| KONSULT   |                                                                                                  |            |             |            |      |
| SEMRÉN MÅNSSON   |                                                                                                  |            |             |            |      |
| DATUM   | REV./REL. DATUM                                                                                  |            |             |            |      |
| 2011-12-12   | 2012-03-01                                                                                       |            |             |            |      |
| ZOOLOGEN HUS B   |                                                                                                  |            |             |            |      |
| LUNDS UNIVERSITET   |                                                                                                  |            |             |            |      |
| INREDNING   |                                                                                                  |            |             |            |      |
| PLAN 2, DEL 1   |                                                                                                  |            |             |            |      |
| FORMAT   | SKALA                                                                                            | NUMMER     |             | BET        |      |
| A1<br>(A3)   | 1:100<br>(1:200)                                                                                 | I-40.1-B21 |             |            |      |

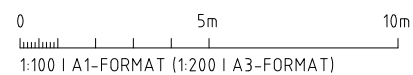

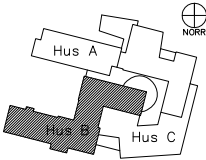
|   |     |                 |       |      |
|---|-----|-----------------|-------|------|
| BET   | ANT | ÄNDRINGEN AVSER | DATUM | SIGN |
| <div>SYSTEMHANDLING</div>   |     |                 |       |      |
| <div><div><div>LUNDS<br/>UNIVERSITET</div></div></div>   |     |                 |       |      |
| <div><div>LOKALISERINGSGRUPP</div><div><div><div>6</div><div>5</div><div>4</div><div>3</div><div>2</div><div>1</div><div>0</div></div><div></div></div></div> |     |                 |       |      |
| <div>ZOOLOGEN</div>   |     |                 |       |      |
| <div>REGISTRERAT ÄSTIGHEIT</div>   |     |                 |       |      |
| <div>ESKIL 21</div>   |     |                 |       |      |
| <div>ANLÄGGNINGSNR</div>   |     |                 |       |      |
| <div><div>HUSDEL<br/>2</div><div>PLAND</div><div>ANSV. PART<br/>IA</div></div>   |     |                 |       |      |
| <div>REGISTRERINGSNUMMER</div>   |     |                 |       |      |
| <div><div>UPPDRAG NR<br/>1957</div><div>RITAD AV<br/>BIL</div><div>HANDLÄGGARE<br/>BI LARSON</div></div>   |     |                 |       |      |
| <div>MAGNUS MÅNSSON</div>   |     |                 |       |      |
| <div>KONSIST</div>   |     |                 |       |      |
| <div>SEMREN MÅNSSON</div>   |     |                 |       |      |
| <div><div>DATUM<br/>2011-12-12</div><div>REV./REL. DATUM<br/>2012-03-01</div></div>   |     |                 |       |      |
| <div>ZOOLOGEN HUS B</div>   |     |                 |       |      |
| <div>LUNDS UNIVERSITET</div>   |     |                 |       |      |
| <div>INREDNING</div>   |     |                 |       |      |
| <div>PLAN 3, DEL 1</div>   |     |                 |       |      |
| <div><div>FORMAT<br/>A1<br/>(A3)</div><div>SKALA<br/>1:100<br/>(1:200)</div><div>NUMMER<br/>1-40.1-B31</div><div>BET</div></div>   |     |                 |       |      |

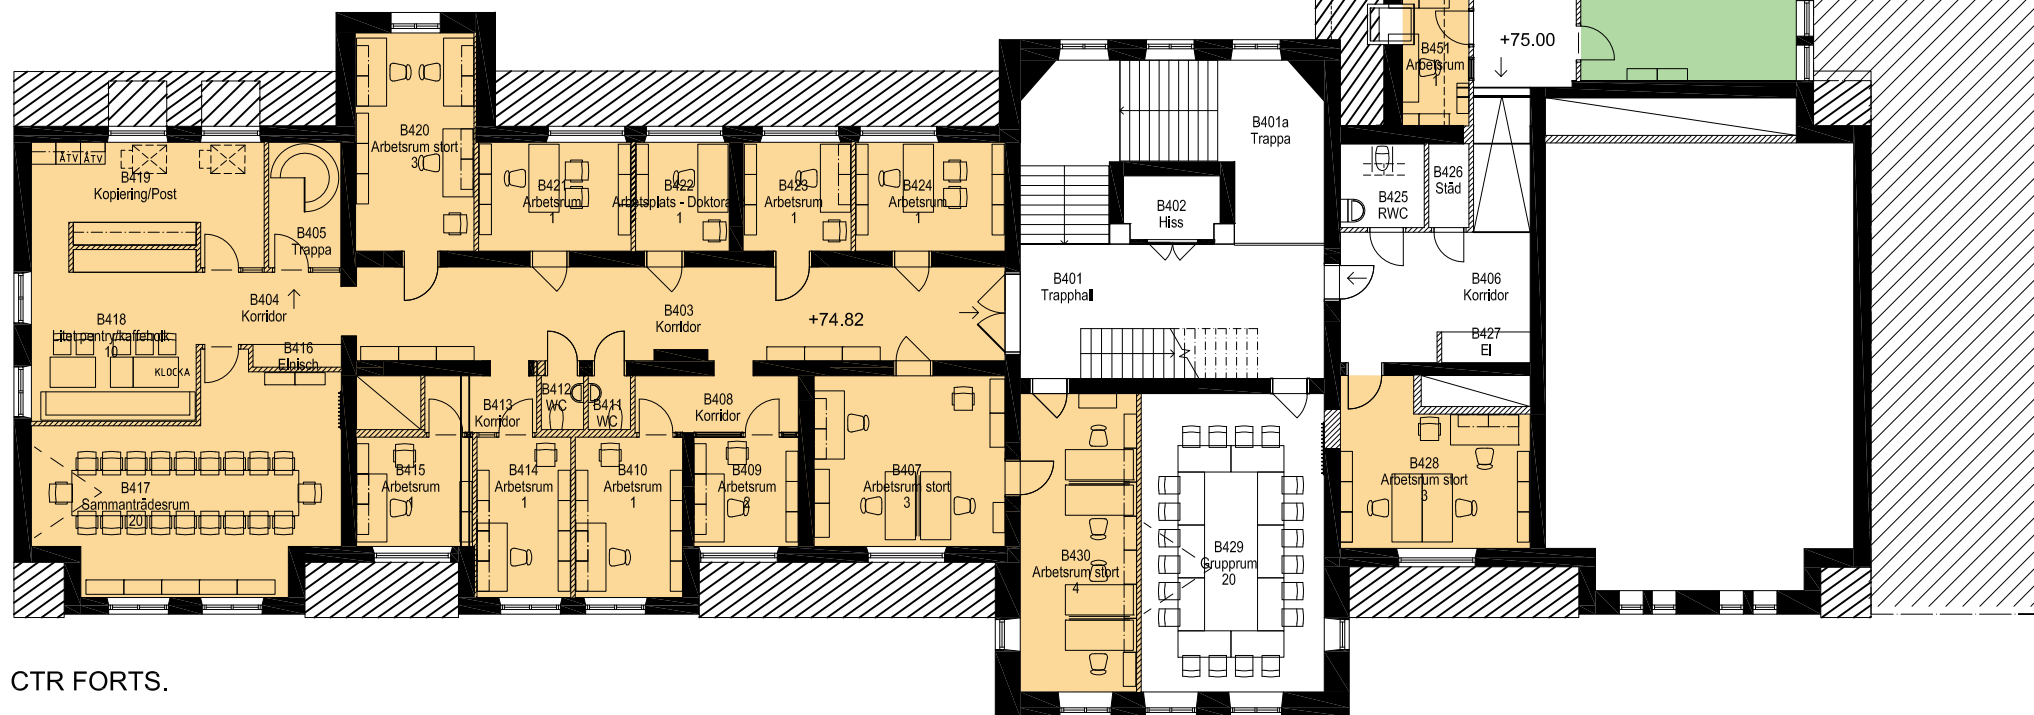

CTR FORTS.

0 5m 10m  
1:100 | A1-FORMAT (1:200 | A3-FORMAT)
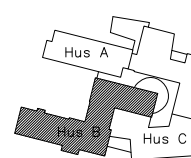
|   |                               |                         |       |       |      |
|---|-------------------------------|-------------------------|-------|-------|------|
| BET   | ANT                           | ÄNDRINGEN               | AVSER | DATUM | SIGN |
| SYSTEMHANDLING                                                                                                |                               |                         |       |       |      |
| <br>LUNDS<br>UNIVERSITET |                               |                         |       |       |      |
| LOKALISERINGSPLAN                                                                                             |                               |                         |       |       |      |
|                          |                               |                         |       |       |      |
| ZOOLOGEN   |                               |                         |       |       |      |
| REGISTERAS HIGHEST<br>ESKIL 21<br>ANLÄGGNINGEN                                                                |                               |                         |       |       |      |
| HUSEL<br>1   | PLAND<br>1                    | ANSV. PART<br>IA        |       |       |      |
| REGISTRERINGSNUMMER                                                                                           |                               |                         |       |       |      |
| UPPDRAG NR<br>1957                                                                                            | RITAD AV<br>BIL               | HANDLAGARE<br>BI LARSON |       |       |      |
| ANSVARIG<br>MAGNUS MÅNSSON                                                                                    |                               |                         |       |       |      |
| KONSULT<br>SEMRÉN MÅNSSON                                                                                     |                               |                         |       |       |      |
| DATUM<br>2011-12-12                                                                                           | REV./REL. DATUM<br>2012-03-01 |                         |       |       |      |
| ZOOLOGEN HUS B<br>LUNDS UNIVERSITET<br>INREDNING<br>PLAN 4, DEL 1                                             |                               |                         |       |       |      |
| FORMAT<br>A1<br>(A3)                                                                                          | SKALA<br>1:100<br>1:200       | NUMMER<br>1-40.1-B41    | BET   |       |      |