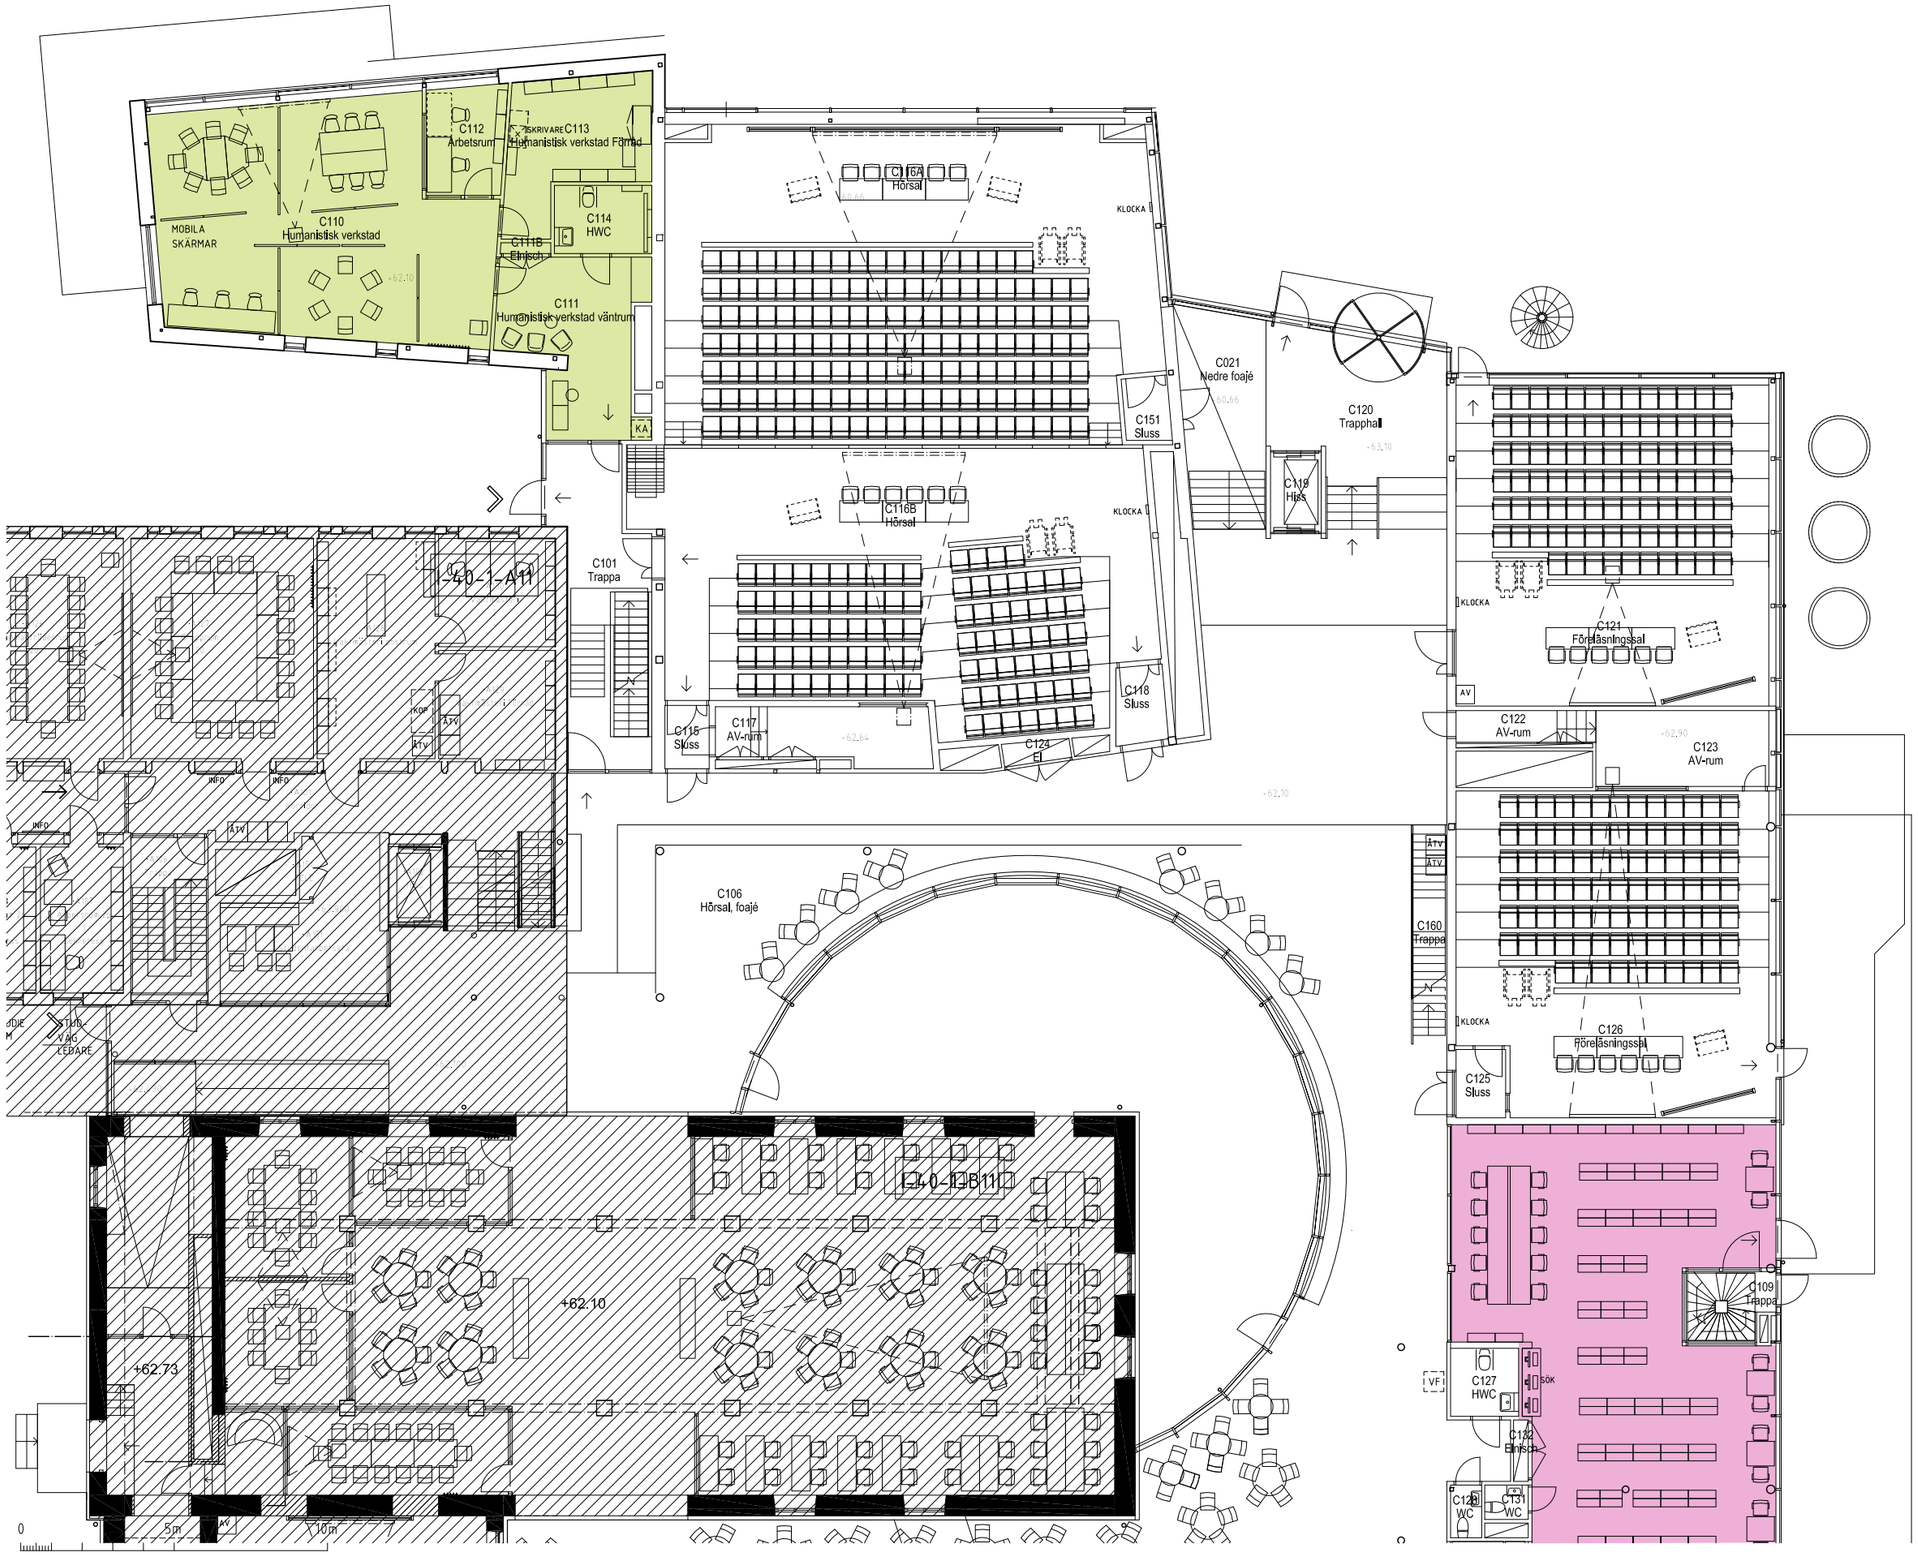

BET	ANT	ÄNDRINGEN AVSER	DATUM	SIGN

SYSTEMHANDLING

LUNDS UNIVERSITET

LOKALISERINGSFIGUR

6
5
4
3
2
1
0

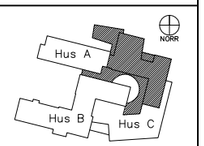

ZOOLOGEN

REGISTERFASTIGHET: ESKIL 21

ANLÄGGNINGSNR

HUSDEL	PLANID	ANSV. PART
1		IA

REGISTRERINGSNUMMER

UPPDRAG NR	RITAD AV	HANDLÄGGARE
1957	BIL	BI LARSON

ANSVARIG: MAGNUS MÅNSSON

KONSULT: SEMREN MÅNSSON

DATUM	REV./REL. DATUM
2011-12-12	2012-03-01

ZOOLOGEN HUS C
LUNDS UNIVERSITET
INREDNING
PLAN 1, DEL 1

FORMAT	SKALA	NUMMER	BET
A1 (A3	1:100 1:200)	I-40.1-C11	