



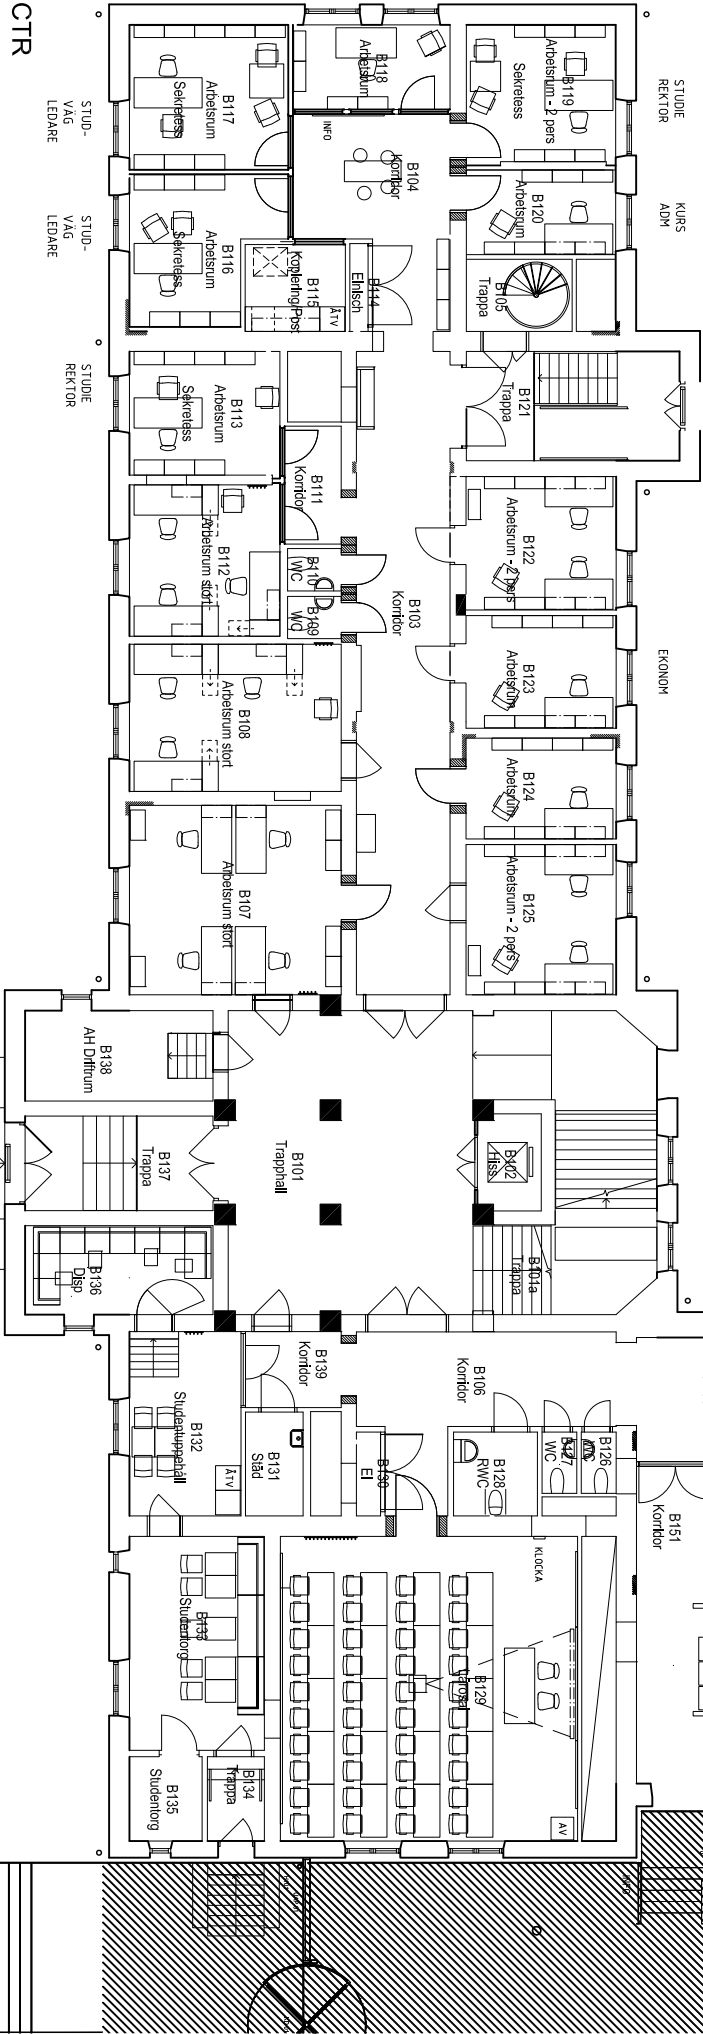

0 5m 10m
Längd
1:100 | A1-FORMAT (1:200 | A3-FORMAT)

BET	ANT	ANORDNAD AV	DATA	SIGN
PRELIMINÄR HANDLING 2012 10 22				
 LUNDS UNIVERSITET				
LUND LU LUX				
2012-10-15				
LUX HUS B				
LUNDS UNIVERSITET				
INREDNING				
PLAN 1, DEL 1				
FORMAT A3	SKALA 1:100	NUMMER 1-40.1-B11	BET	

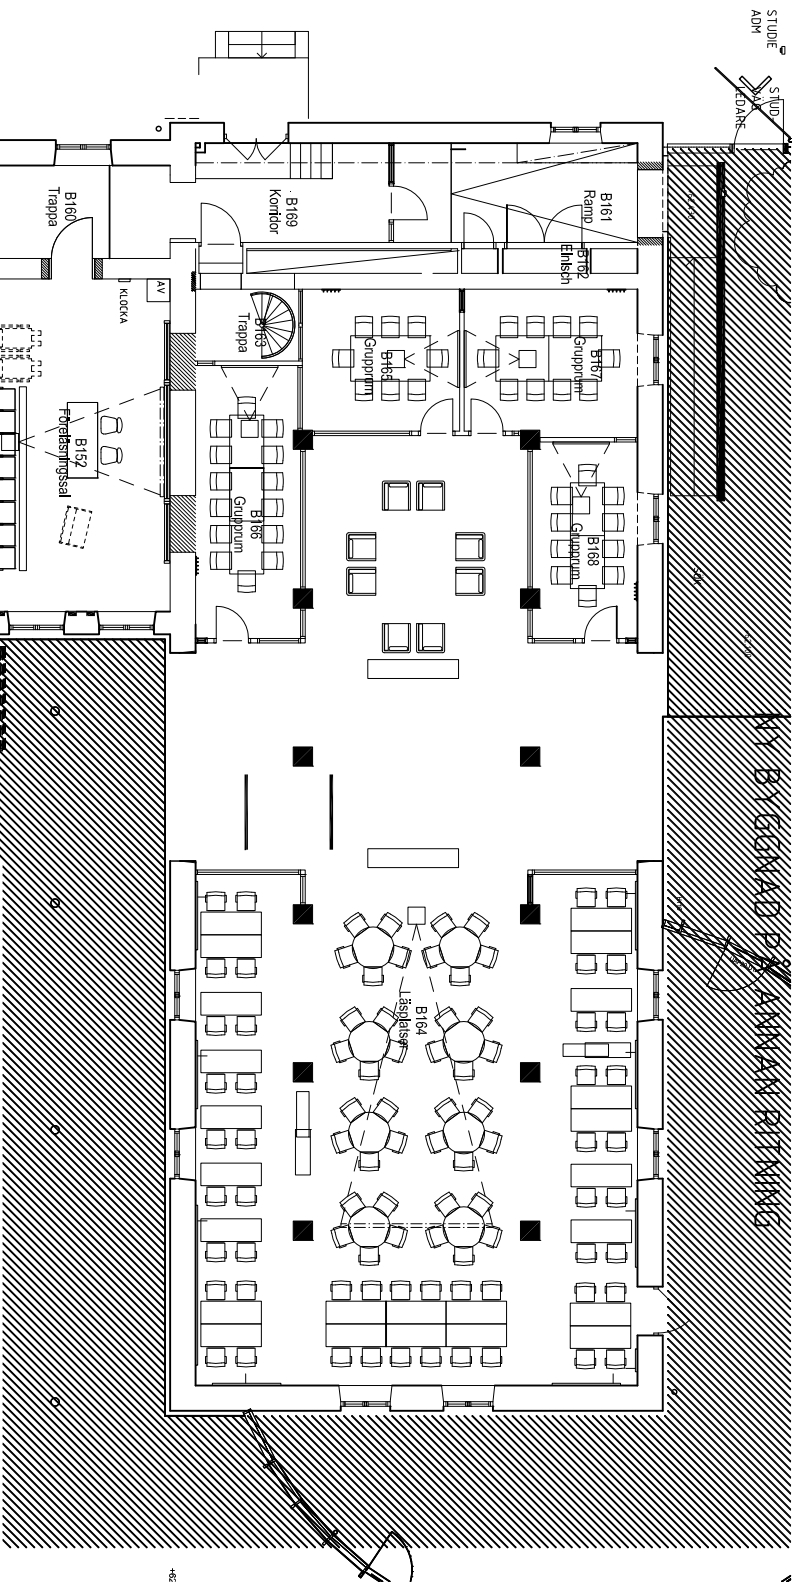