



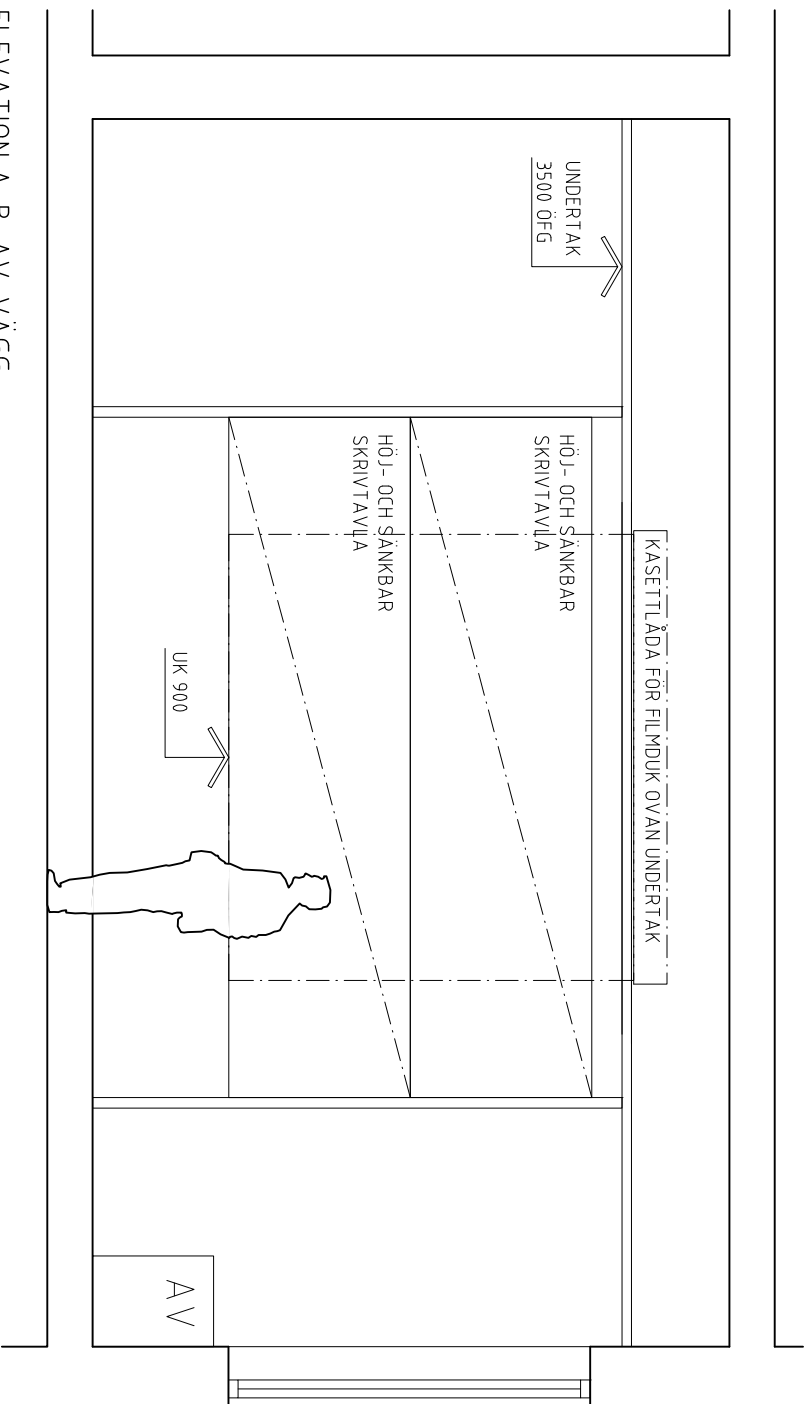


BET	ANT	INRIKENS AVSR	DATUM	SIGN
-----	-----	---------------	-------	------

PRELIMINÄR HANDLING 2012-04-2

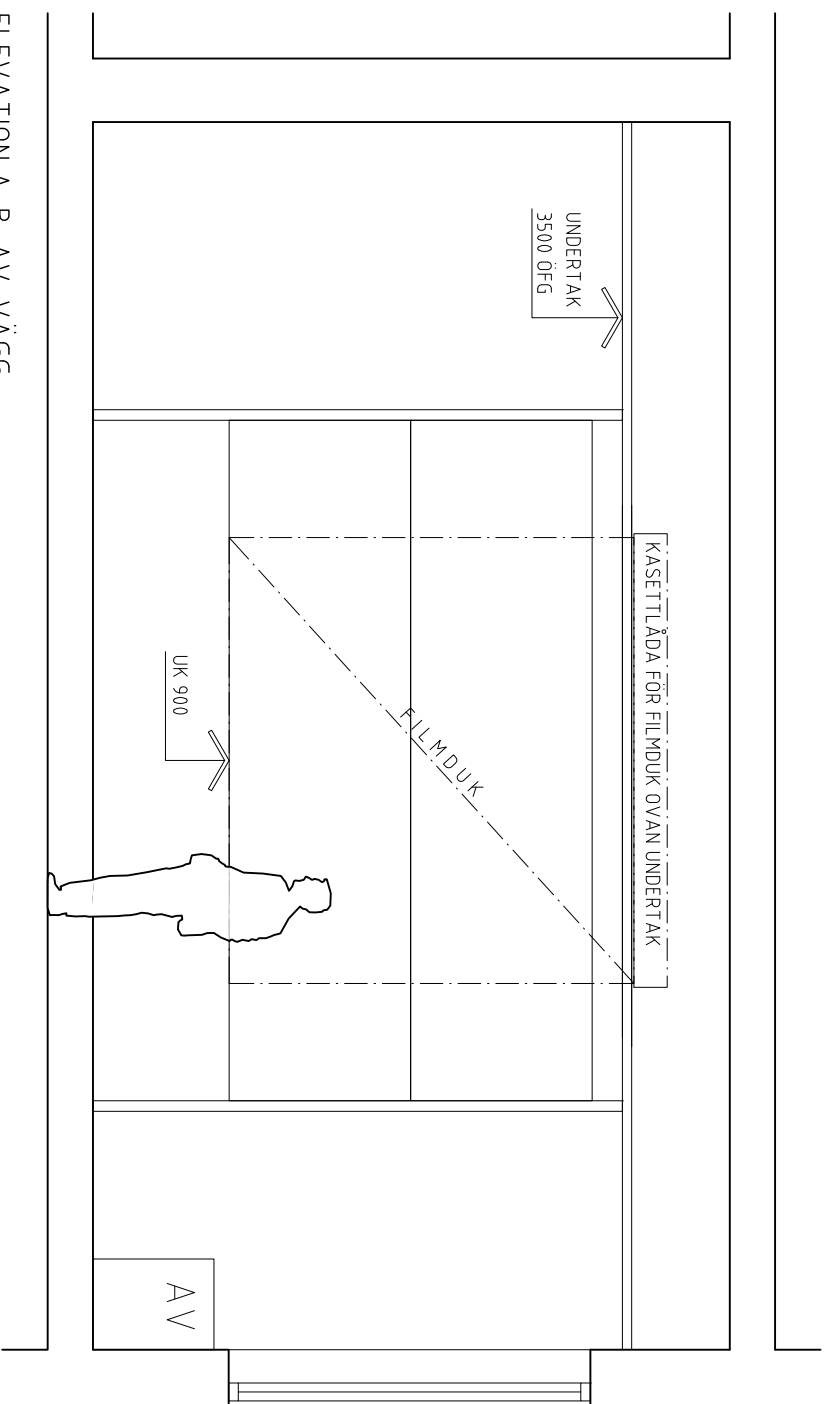

LUNDS UNIVERSITET

LOKALISERINGSPLAN

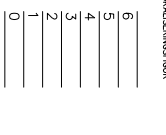

LUND LU LUX










DATUM

REV./ÄBL. DATUM

LUX

LUNDS UNIVERSITET

INREDNING

ELEVATION B237 FÖRELÄSNINGSAL

FORMAT	SKALA	NUMMER	BET
A3	1:50	146,4-530	